
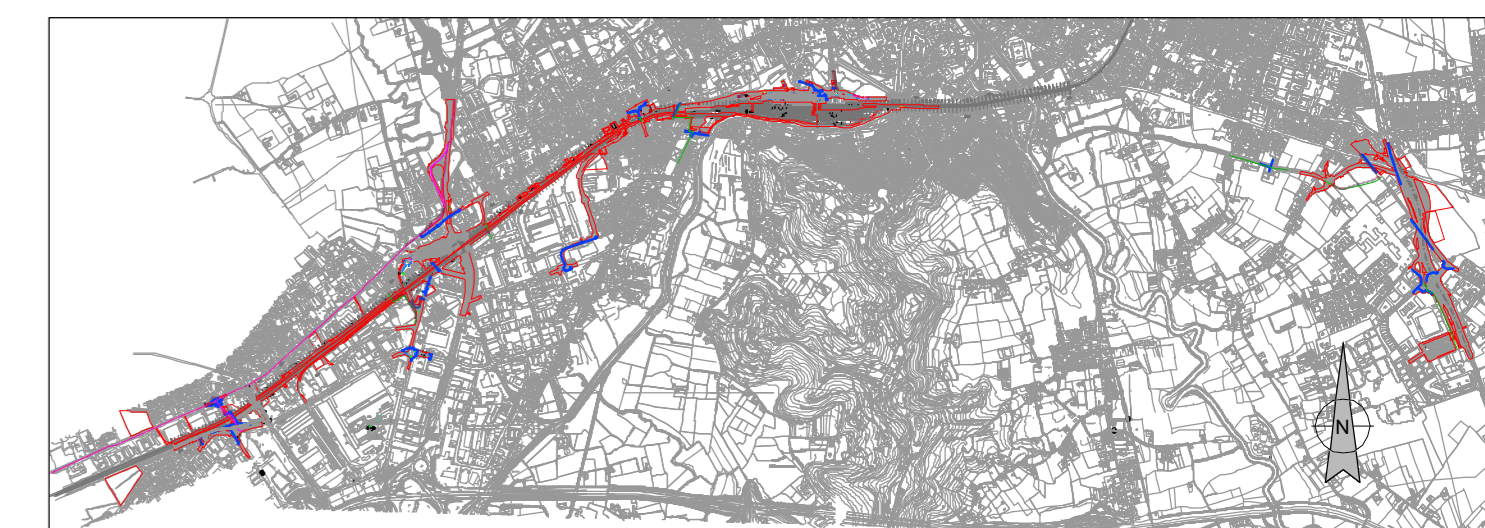



PLANIMETRIA DI PROGETTO BONIFICA SISTEMATICA TERRESTRE

QUADRO D'UNIONE

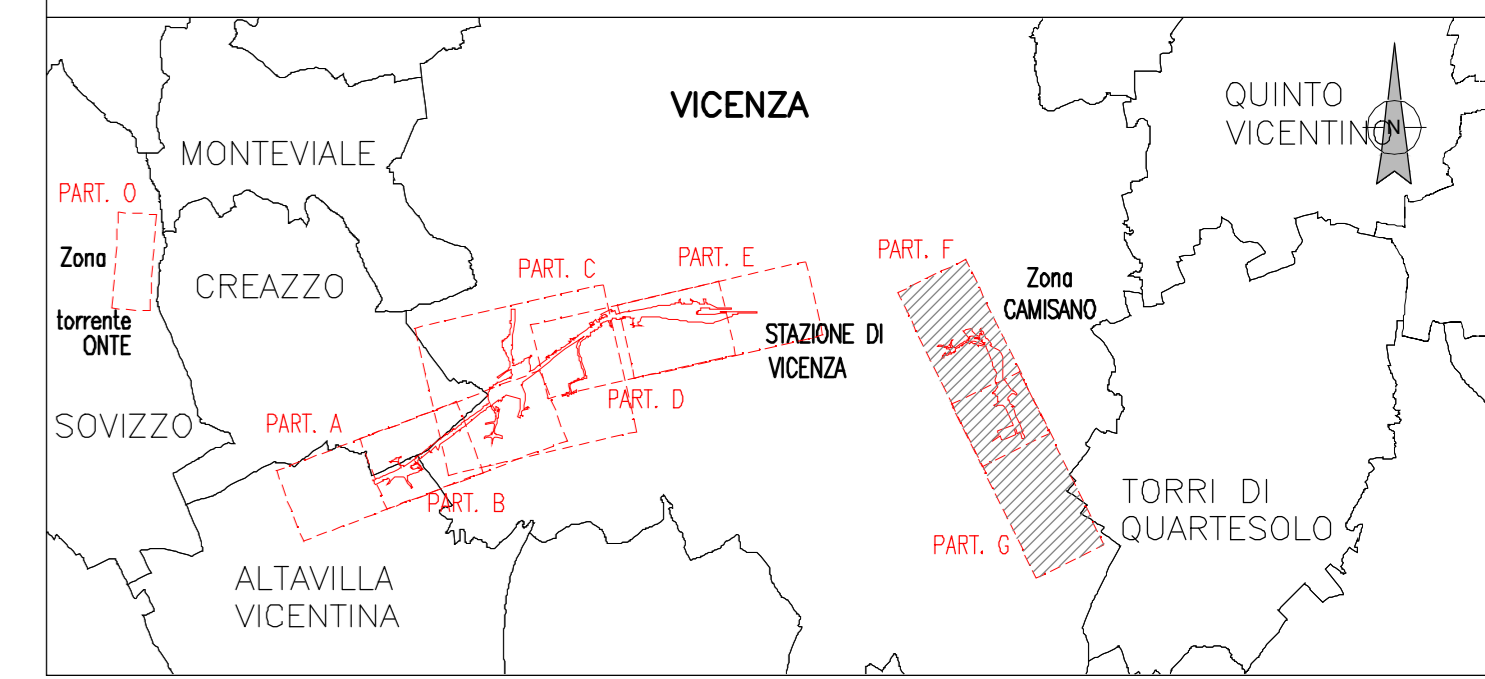

**LEGENDA BST - ENTI INTERESSATI**

DESCRIZIONE BONIFICHE SISTEMATICA TERRESTRE - ENTE	Superficie (mq)	Perforazioni (n°)
BONIFICA ORDIGN BELLO SUPERFICIALE per la profondità di 1.00 m perforata ad 1.2 m e riempita su tutta l'area interessata dai lavori all'ordine di 1.50 m largo il perimetro delle paratoie area. La bonifica di superficie è proporzionale a quella bonificata.	290	-
BONIFICA SISTEMATICA TERRESTRE CON PERFORAZIONI DI PROFONDITÀ FINO A 2.00 m, MAGLIA 2.80x2.80 m PREVIA BONIFICA SUPERFICIALE Ente: VODAFONE-INWIT	140	18
BONIFICA ORDIGN BELLO SUPERFICIALE per la profondità di 1.00 m perforata ad 1.2 m e riempita su tutta l'area interessata dai lavori all'ordine di 1.50 m largo il perimetro delle paratoie area. La bonifica di superficie è proporzionale a quella bonificata.	2039	-
BONIFICA SISTEMATICA TERRESTRE CON PERFORAZIONI DI PROFONDITÀ FINO A 2.00 m, MAGLIA 2.80x2.80 m PREVIA BONIFICA SUPERFICIALE Ente: TELECOM	964	123
BONIFICA ORDIGN BELLO SUPERFICIALE per la profondità di 1.00 m perforata ad 1.2 m e riempita su tutta l'area interessata dai lavori all'ordine di 1.50 m largo il perimetro delle paratoie area. La bonifica di superficie è proporzionale a quella bonificata.	4802	-
BONIFICA SISTEMATICA TERRESTRE CON PERFORAZIONI DI PROFONDITÀ FINO A 2.00 m, MAGLIA 2.80x2.80 m PREVIA BONIFICA SUPERFICIALE Ente: AIM_TLC	2305	294
BONIFICA ORDIGN BELLO SUPERFICIALE per la profondità di 1.00 m perforata ad 1.2 m e riempita su tutta l'area interessata dai lavori all'ordine di 1.50 m largo il perimetro delle paratoie area. La bonifica di superficie è proporzionale a quella bonificata.	1565	-
BONIFICA SISTEMATICA TERRESTRE CON PERFORAZIONI DI PROFONDITÀ FINO A 2.00 m, MAGLIA 2.80x2.80 m PREVIA BONIFICA SUPERFICIALE Ente: FASTWEB	755	96

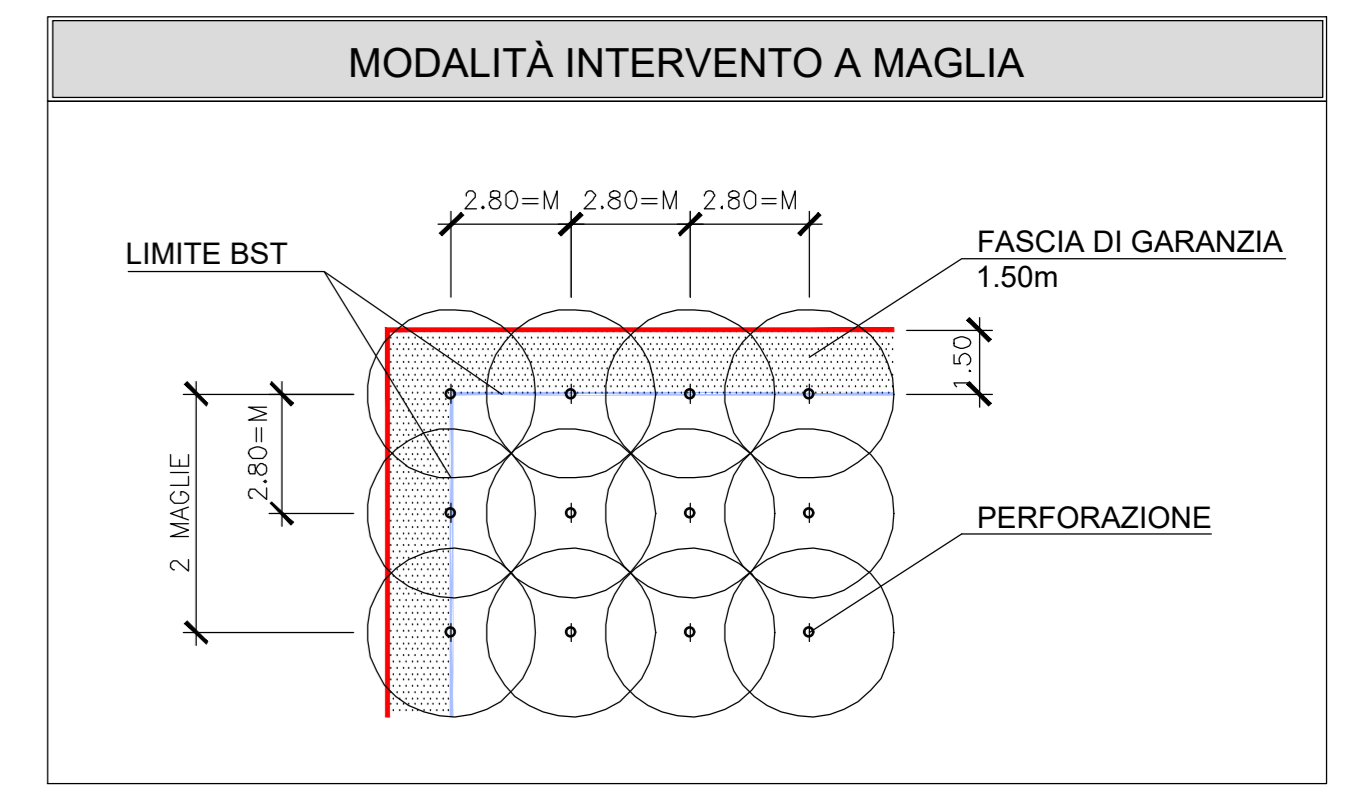

COMMITTENTE: **RFI** RETE FERROVIARIA ITALIANA GRUPPO FERROVIE DELLO STATO ITALIANO

ALTA SORVEGLIANZA: **ITALFERR** GRUPPO FERROVIE DELLO STATO ITALIANO

GENERAL CONTRACTOR: **ITICAV2**

**INFRASTRUTTURE FERROVIARIE STRATEGICHE DEFINITE DALLA LEGGE OBIETTIVO N. 443/01**

**PROGETTO DEFINITIVO**  
**LINEA AV/AC VERONA - PADOVA**  
**SUB TRATTA VERONA - VICENZA**  
**LOTTO FUNZIONALE II: ATTRAVERSAMENTO DI VICENZA**  
**IF - INFRASTRUTTURA**  
**PLANIMETRIA E PROFILI**  
**PLANIMETRIA BONIFICA ORDIGN ESPLOSIVI (BOE) - INTERFERENZE CON SOTTOSERVIZI**  
**RETE PROGETTO TELECOMUNICAZIONI - TAV. 4**

GENERAL CONTRACTOR: **ATI bonifica** CONSORZIO IRICAV DUE S.r.l. Ing. Paolo Clemente

SCALA: 1:2000

COMMESSA	LOTTO	FASE	ENTE	TIPO DOC.	OPERAZIONE	PROGR.	REV.
IN1K	20	D	I2	P6	BB0001	120	B

VISTO ATI BONIFICA

Rev.	Descrizione	Redatto	Verificato	Data	Approvato	Data	Autorizzato
A	PRIMA EMISSIONE	M. Rend.	C. Sempione	22/12/2022	P. P. Bonicelli	22/12/2022	Ing. E. P. Bonicelli
B	Revisione a seguito di istruttoria del 08/03/2022	M. Rend.	C. Sempione	15/03/2022	P. P. Bonicelli	15/03/2022	Ing. E. P. Bonicelli

File: IN1K2002PBB0001120B\_01.DWG CUP: J41E91000000009 n. Elab. CIS: 3320049F17