PLANIMETRIA

SCALA 1:2000

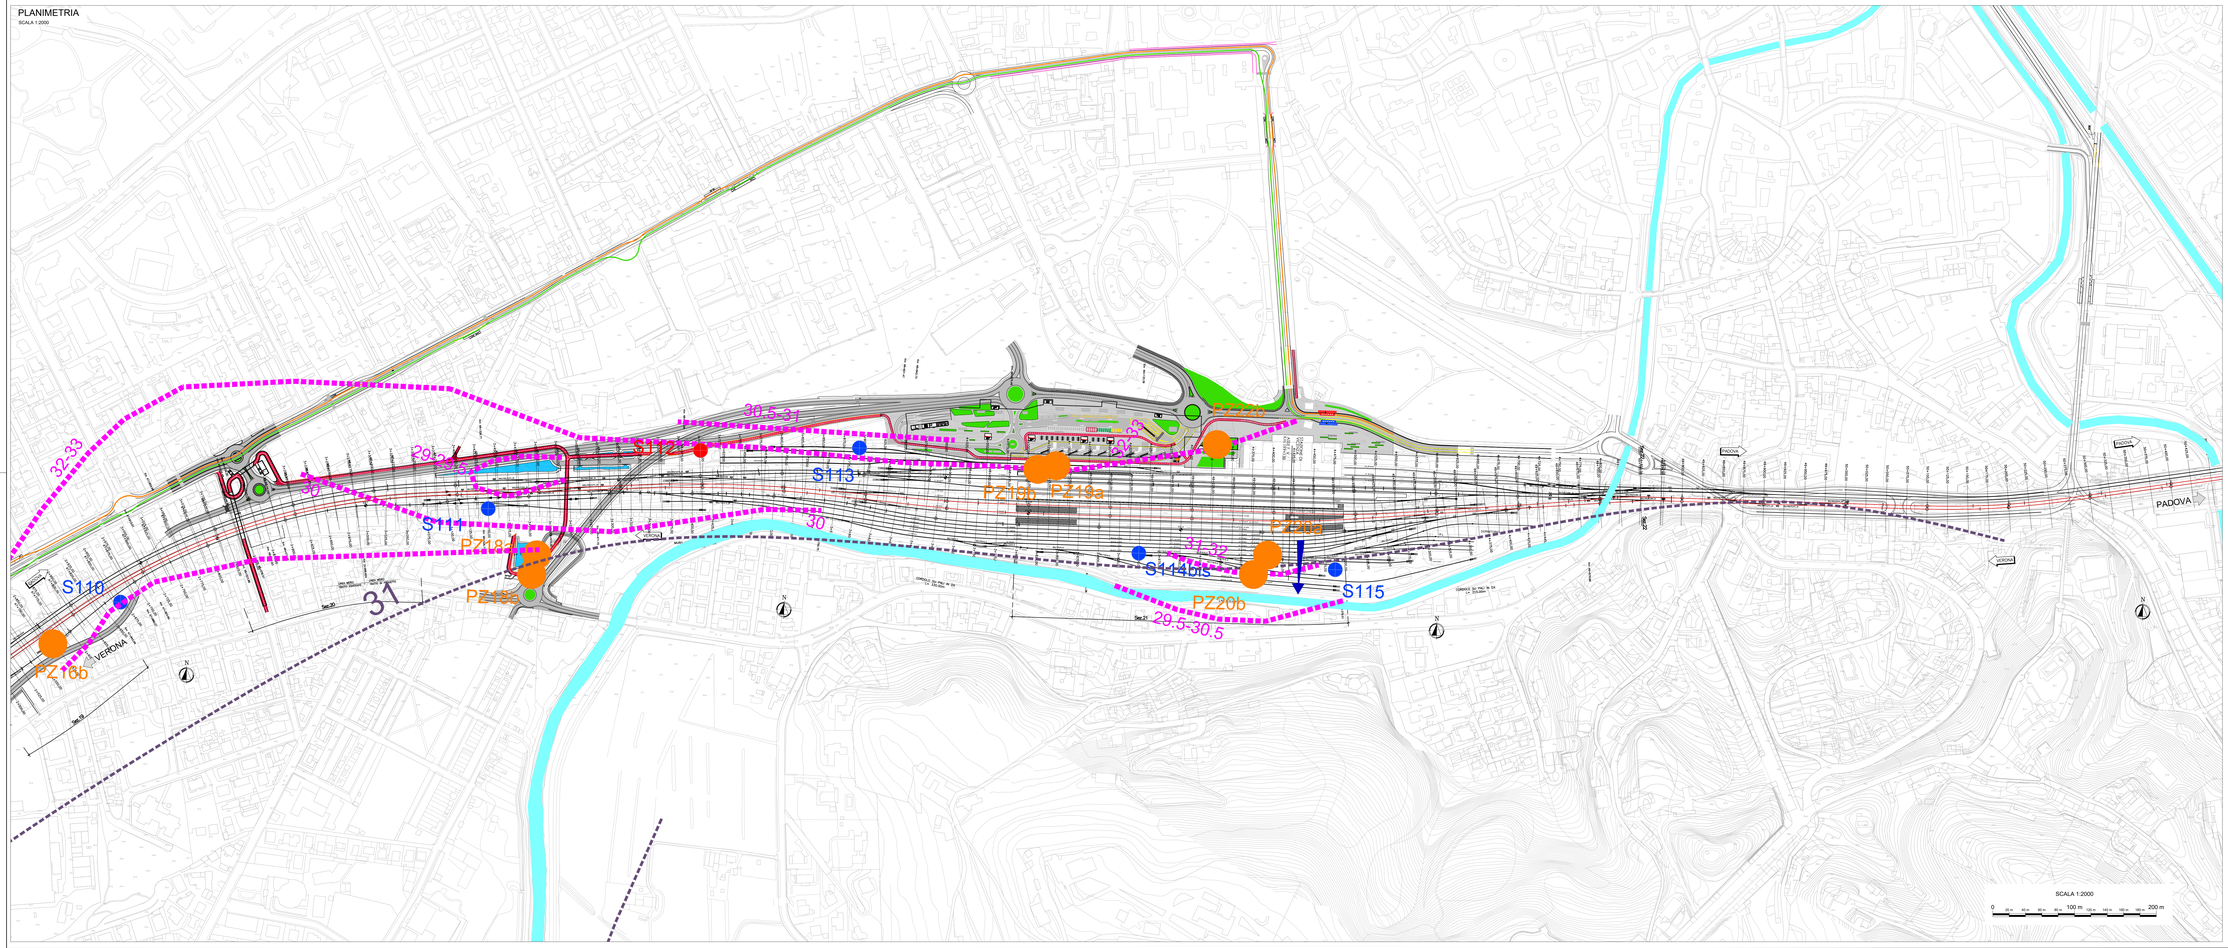

LEGENDA:

QUADRO D'UNIONE

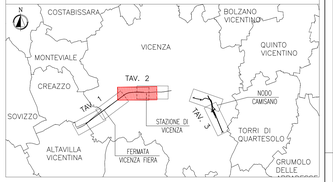

LEGENDA

CAMPAGNA INDAGINI 2015

- Sxx PIEZOMETRO FUNZIONANTE
- Sxx PIEZOMETRO IN PRESSIONE
- Sxx PIEZOMETRO INACCESSIBILE
- Sxx PIEZOMETRO DISTRUTTO

CAMPAGNA INDAGINI 2021

- PZxxa PIEZOMETRO A TUBO APERTO FALDA PROFONDA
- PZxxb PIEZOMETRO A TUBO APERTO FALDA SUPERFICIALE

NUOVE INDAGINI GEOFISICHE

- 42 ISOFREATICHE (DA PTCP)
- 42 ISOFREATICHE IPOTETICHE (DA MISURE PIEZOMETRICHE OTT 2021 - APR 2022)
- DIREZIONE DEL DEFLUSSO SOTTERRANEO
- SORGENTI E/O RISORGIVE

FONTI: ISOFREATICHE (CARTE IDROGEOLOGICHE E PROFILO IDROGEOLOGICO - PROGETTO PRELIMINARE - LOTTO FUNZIONALE 2 - ITALFERR)

COMMITTENTE: RFI RETE FERROVIARIA ITALIANA GRUPPO FERROVIE DELLO STATO ITALIANE

ALTA SORVEGLIANZA: ITALFERR GRUPPO FERROVIE DELLO STATO ITALIANE

GENERAL CONTRACTOR: IRICAV2

INFRASTRUTTURE FERROVIARIE STRATEGICHE DEFINITE DALLA LEGGE OBIETTIVO N. 443/01

PROGETTO DEFINITIVO

LINEA AV/AC VERONA - PADOVA
SUB TRATTA VERONA - VICENZA
LOTTO FUNZIONALE II: ATTRAVERSAMENTO DI VICENZA
STUDI E INDAGINI
GEOLOGIA E GEOTECNICA
RETE PIEZOMETRICA
PLANIMETRIA UBICAZIONE PIEZOMETRI - TAV.3

GENERAL CONTRACTOR		ITALFERR S.p.A.	SCALA :
ATI bonifica IL PROGETTISTA INTEGRATO RE Ing. Paolo Bruna Data: 30/06/2022	CONSORZIO IRICAV DUE Il Direttore Ing Paolo Carmona Data: 30/06/2022	Data:	1:2000

COMMESSA	LOTTO	FASE	ENTE	TIPO DOC.	OPERA/DISCIPLINA	PROGR.	REV.
IN1K	20	D	I2	P6	GE0002	003	C

VISTO ATI BONIFICA

ATI bonifica — Il Direttore Tecnico Ing. Paolo Bruna — Data 30/06/2022

Progettazione:

Rev.	Descrizione	Redatto	Data	Verificato	Data	Approvato	Data	Autorizzato
A	PRIMA EMISSIONE	M.Fosella	15/12/2022	R.Finanze	15/12/2022	A. M. Bruna	15/12/2022	Geol. Anna Maria Bruna
B	ISTRUTTORIA ITALFERR	M.Fosella	16/05/2022	R.Finanze	16/05/2022	A.M.Bruna	16/05/2022	
C	ISTRUTTORIA ITALFERR	M.Fosella	30/06/2022	R.Finanze	30/06/2022	A.M.Bruna	30/06/2022	

Data: 30/06/2022

File: IN1K20D2PRGE0002000C_01.DWG | CUP: J41E91000000009 | CIG: 3320049F17 | n. Elab.: