PLANIMETRIA
SCALA 1:2000

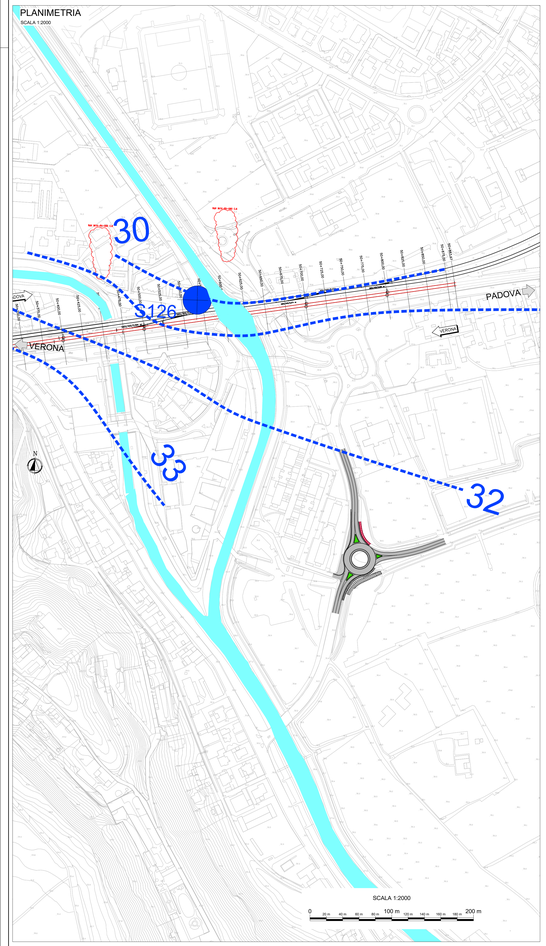

PLANIMETRIA
SCALA 1:2000

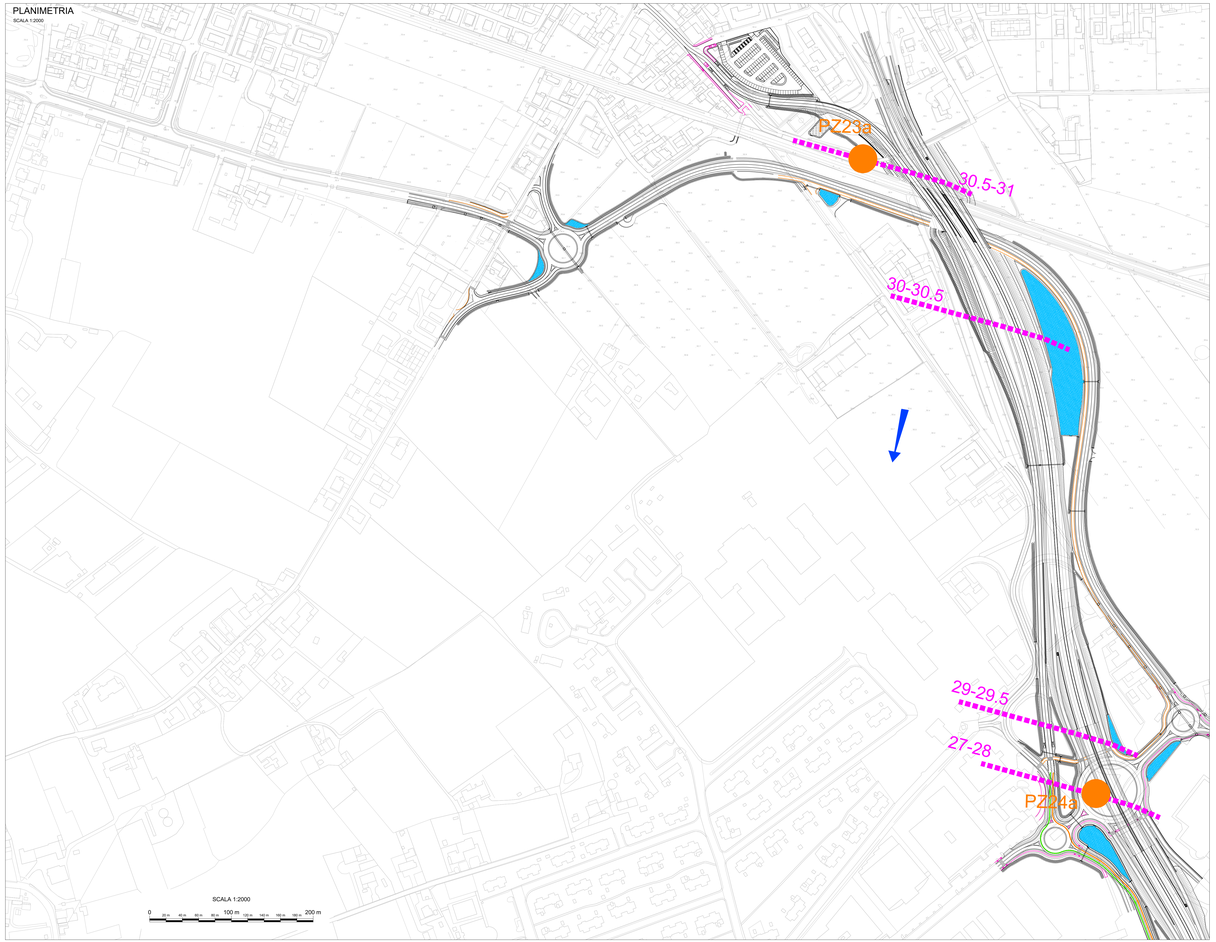

STRALCIO VIALE CAMISANO
SCALA 1:2000

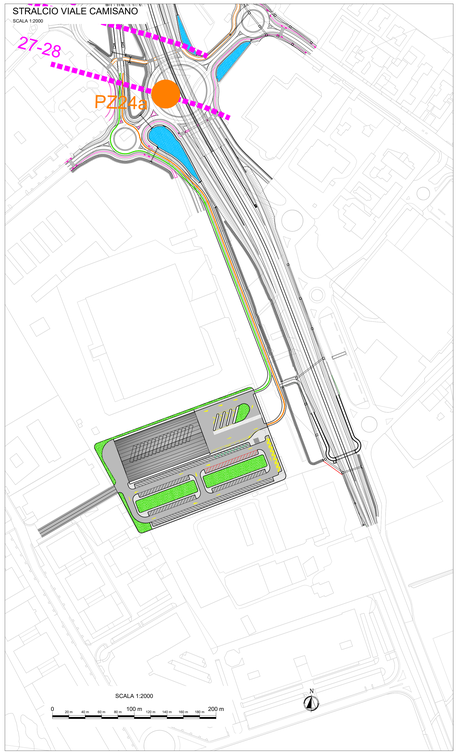

QUADRO D'UNIONE

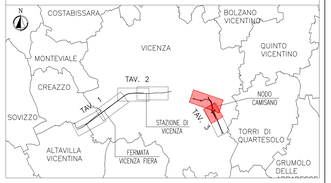

LEGENDA

CAMPAGNA INDAGINI 2015

- Sxx PIEZOMETRO FUNZIONANTE
- Sxx PIEZOMETRO IN PRESSIONE
- Sxx PIEZOMETRO INACCESSIBILE
- Sxx PIEZOMETRO DISTRUTTO

CAMPAGNA INDAGINI 2021

- PZxxa PIEZOMETRO A TUBO APERTO FALDA PROFONDA
- PZxxb PIEZOMETRO A TUBO APERTO FALDA SUPERFICIALE

NUOVE INDAGINI GEOFISICHE

- 42 ISOFREATICHE (DA PTCP)
- 42 ISOFREATICHE IPOTETICHE (DA MISURE PIEZOMETRICHE OTT 2021 - APR 2022)
- DIREZIONE DEL DEFLUSSO SOTTERRANEO
- SORGENTI E/O RISORGIVE

FONTI: ISOFREATICHE (CARTE IDROGEOLOGICHE E PROFILO IDROGEOLOGICO - PROGETTO PRELIMINARE - LOTTO FUNZIONALE 2 - ITALFERR)

COMMITTENTE:

RFI RETE FERROVIARIA ITALIANA
GRUPPO FERROVIE DELLO STATO ITALIANE

ALTA SORVEGLIANZA:

ITALFERR GRUPPO FERROVIE DELLO STATO ITALIANE

GENERAL CONTRACTOR:

IRICAV2

INFRASTRUTTURE FERROVIARIE STRATEGICHE DEFINITE DALLA LEGGE OBIETTIVO N. 443/01

PROGETTO DEFINITIVO

LINEA AV/AC VERONA - PADOVA
SUB TRATTA VERONA - VICENZA
LOTTO FUNZIONALE II: ATTRAVERSAMENTO DI VICENZA
STUDI E INDAGINI
GEOLOGIA E GEOTECNICA
RETE PIEZOMETRICA
PLANIMETRIA UBICAZIONE PIEZOMETRI - TAV. 4

GENERAL CONTRACTOR		ITALFERR S.p.A.	SCALA :
ATI bonifica IL PROGETTISTA INTEGRATO (REI) Dott. Ing. Giovanni Battista Rocca iscritto all'ordine degli ingegneri della provincia di Torino n. 3591 ATI bonifica Engineering Ing. Giovanni Battista Rocca Data: 15/12/2021	CONSORZIO IRICAV DUE Il Direttore Ing Paolo Carmona Data: 15/12/2021	Data:	1:2000

COMMESSA	LOTTO	FASE	ENTE	TIPO DOC.	OPERA/DISCIPLINA	PROGR.	REV.
IN1K	20	D	I2	P6	GE0002	004	B

VISTO ATI BONIFICA
Il Direttore Tecnico
Ing. Francesco Ferrero
Data: 15/12/2021

ATI bonifica

Progettazione:								
Rev.	Descrizione	Redatto	Data	Verificato	Data	Approvato	Data	Autorizzato
A	PRIMA EMISSIONE	M.Fosella	15/12/2021	R.Finazzer	15/12/2021	A. M. Bruna	15/12/2021	Geol. Anna Maria Bruna
B	ISTRUTTORIA ITALFERR	M.Fosella		R.Finazzer		A.M.Bruna		

Data: 15/12/2021

File: IN1K20D2PRGE0002004B_01.DWG | CUP: J41E91000000009 | n. Elab.:
CIG: 3320049F17