
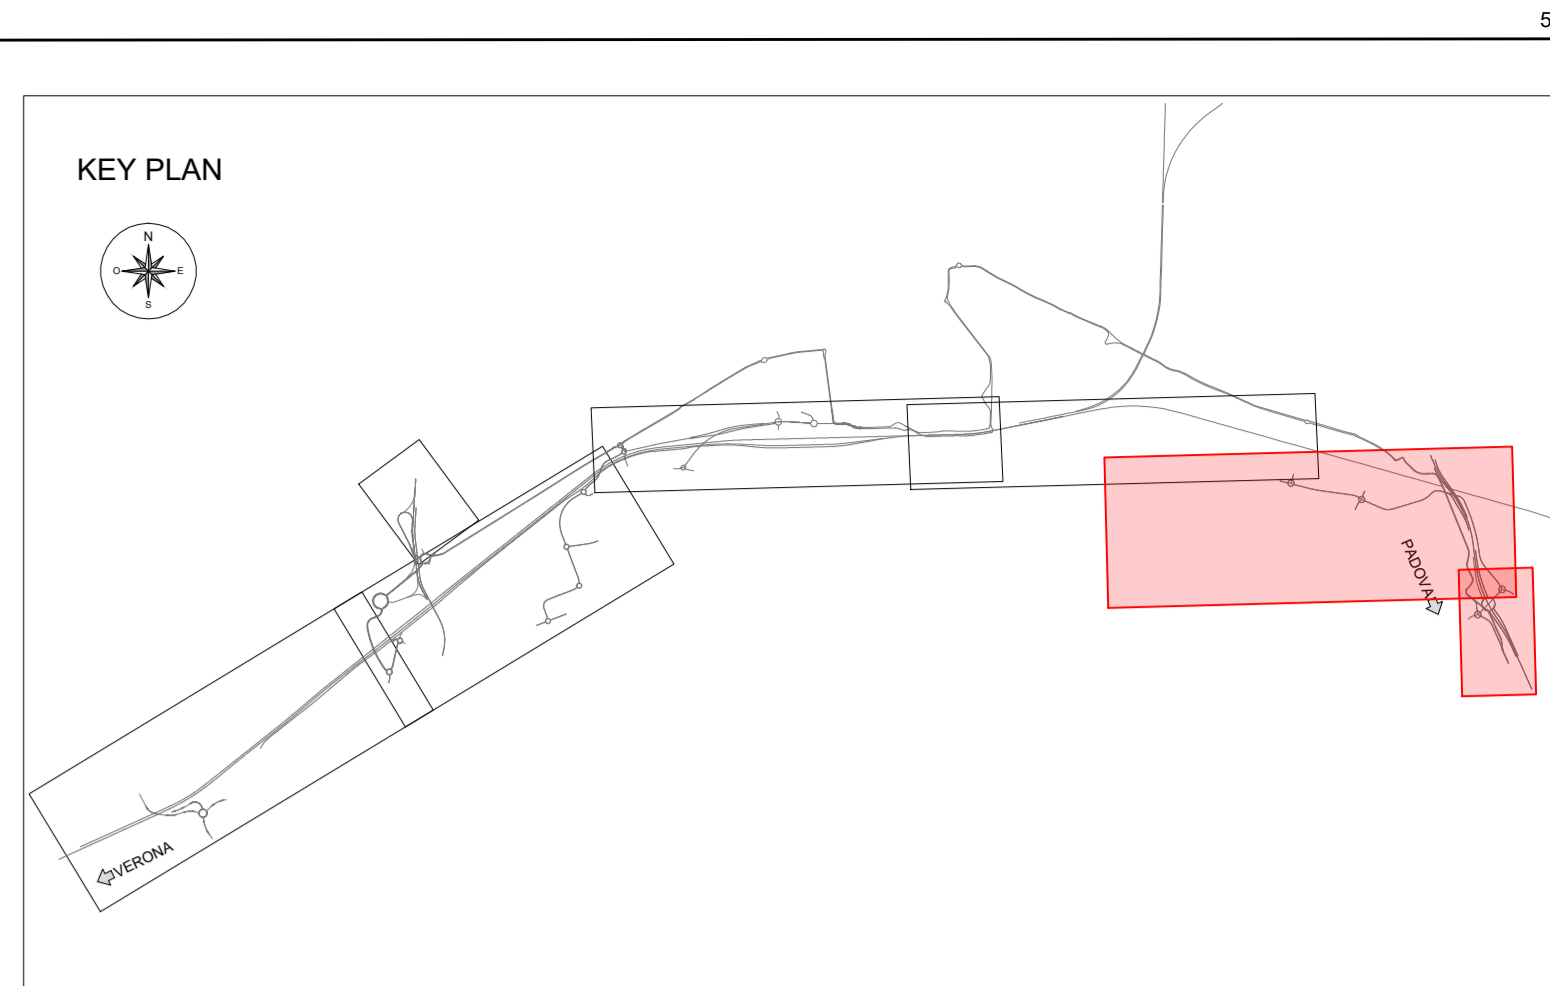


STRALCIO VIALE SERENISSIMA
SCALA 1:2000

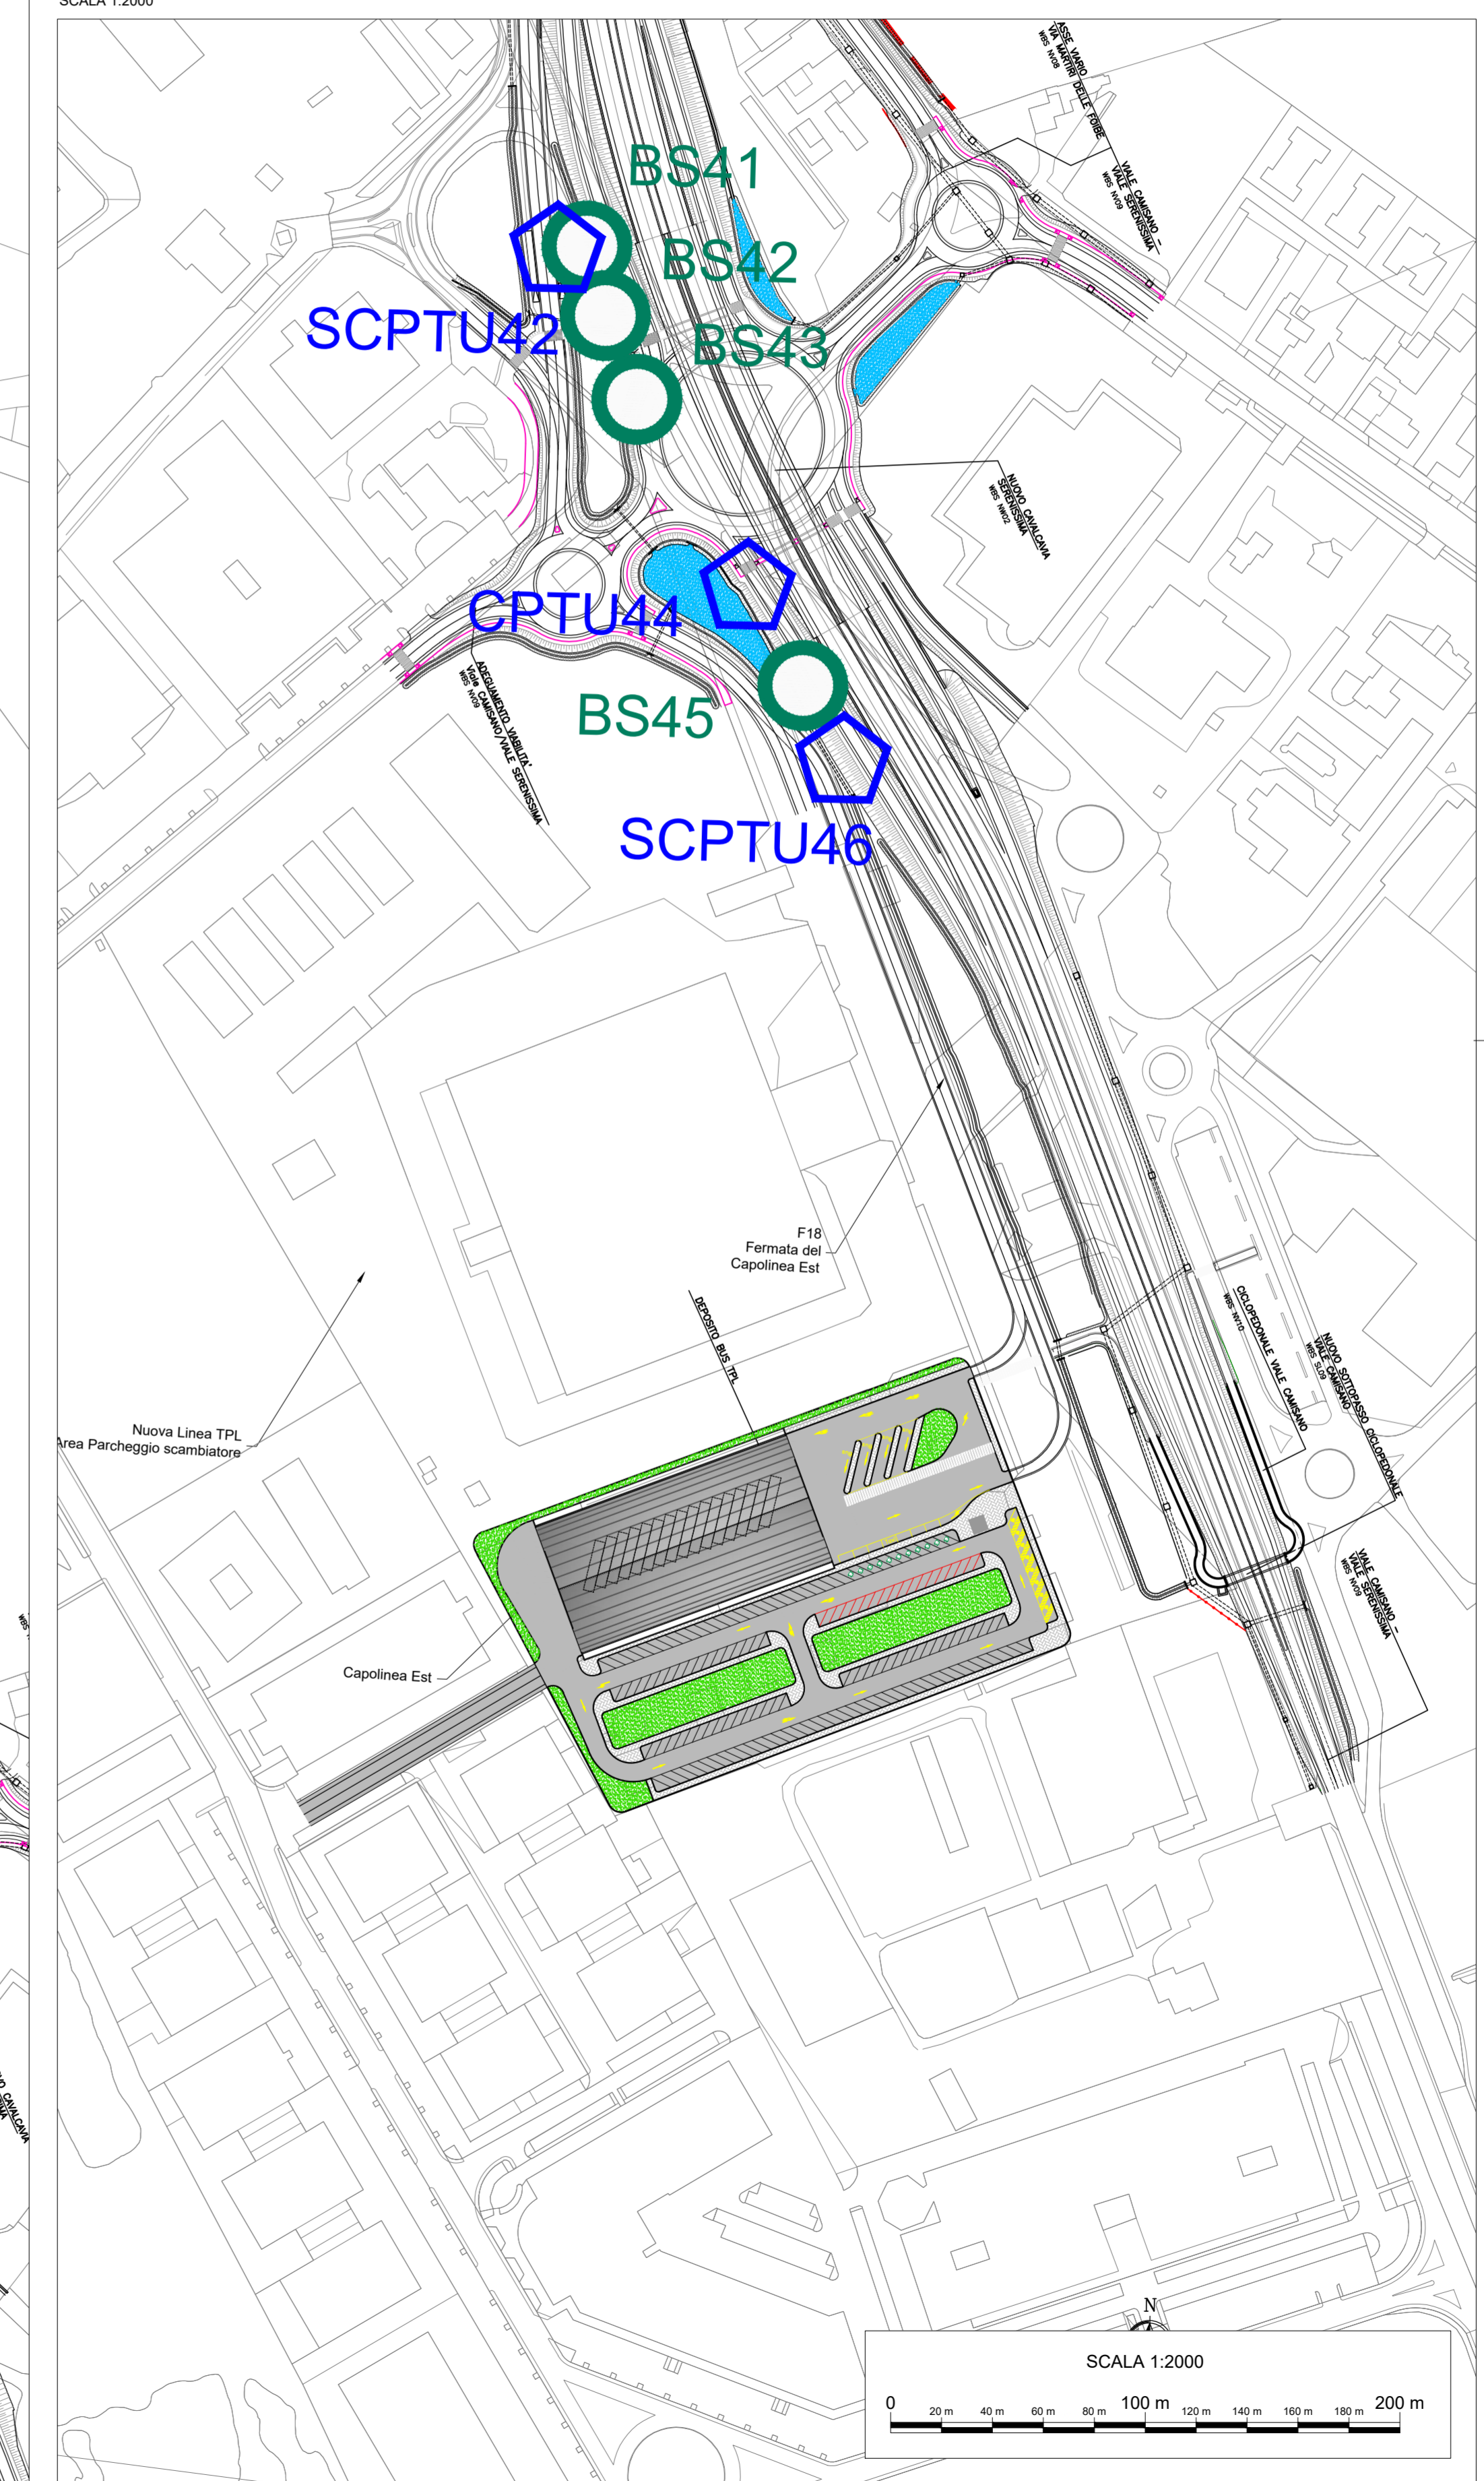

KEY PLAN

LEGENDA

CAMPAGNA INDAGINI 2015	CAMPAGNA INDAGINI 2021
Sxx (Sotto m. art.) CANTIERE DELL'ASSE DELLA LINEA IN PROGETTO SONDAGGIO A CAROTAGGIO CONTINUO	BSxx (Sotto m. art.) CANTIERE DELL'ASSE DELLA LINEA IN PROGETTO SONDAGGIO A CAROTAGGIO CONTINUO ATTEZZATO CON PIEZOMETRI ELETTRICI O TUBO PER DOWN-HOLE
Sxx (Sotto m. art.) CANTIERE DELL'ASSE DELLA LINEA IN PROGETTO SONDAGGIO A CAROTAGGIO CONTINUO ATTEZZATO CON PIEZOMETRO A TUBO APERTO	CPTUxx (Sotto m. art.) CANTIERE DELL'ASSE DELLA LINEA IN PROGETTO PROVA PENETROMETRICA STATICA CON PIEZOCORNO
CHxx (Sotto m. art.) CANTIERE DELL'ASSE DELLA LINEA IN PROGETTO SONDAGGIO A CAROTAGGIO CONTINUO ATTEZZATO CON PIEZOMETRO A TUBO APERTO	NUOVE INDAGINI GEOFISICHE TOMOGRADIA SISMICA
CPTUxx (Sotto m. art.) CANTIERE DELL'ASSE DELLA LINEA IN PROGETTO PROVA PENETROMETRICA STATICA CON PIEZOCORNO	SONDAGGI ELETTRICI VERTICALI
	SIMBOLA A REFLESSIONE

COMMITTENTE: **RFI**
RETE FERROVIARIA ITALIANA
GRUPPO FERROVIE DELLO STATO ITALIANO

ALTA Sorveglianza: **ITALFERR**
GRUPPO FERROVIE DELLO STATO ITALIANO

GENERAL CONTRACTOR: **ITICAV2**

INFRASTRUTTURE FERROVIARIE STRATEGICHE DEFINITE DALLA LEGGE OBIETTIVO N. 443/01

PROGETTO DEFINITIVO
LINEA AVIAC VERONA - PADOVA
SUB TRATTA VERONA - VICENZA
LOTTO FUNZIONALE II: ATTRAVERSAMENTO DI VICENZA

STUDI E INDAGINI
GEOLOGIA E GEOTECNICA
INDAGINI IN SITO
PLANIMETRIA UBICAZIONE INDAGINI 2021 - TAV. 4

GENERAL CONTRACTOR: **ITICAV2** | **ITFERR S.p.A.**

ATL bonifica
CONSORZIO IRICAV DUE
F. Cassanese
Ing. Paolo Carrara

SCALA: 1:2000

COMMESSA: L011K | LOTTO: 20 | FASE: 12 | TIPO DOC.: P | OPERA/DISCIPLINA: GE | PROG.: 004 | REV.: B

ATI bonifica

Rev.	Descrizione	Redatto	Data	Verificato	Data	Approvato	Data	Autore
A	PRIMA EMISSIONE	C. Rossi	15/12/2021	A.M. Rossi	15/12/2021	P.P. Rossi	15/12/2021	Geol. Anna Maria Bruna
B	ISTRUTTORIA ITALFERR	M. Rossi	10/05/2022	R. Rossi	10/05/2022	A.M. Rossi	10/05/2022	

File: INK2002PVE000004B_01.DWG | CLP: J41E9100000009 | In Ed.: 1 | Data: 12/05/2022