




SOTTOVIA SCATOLARE

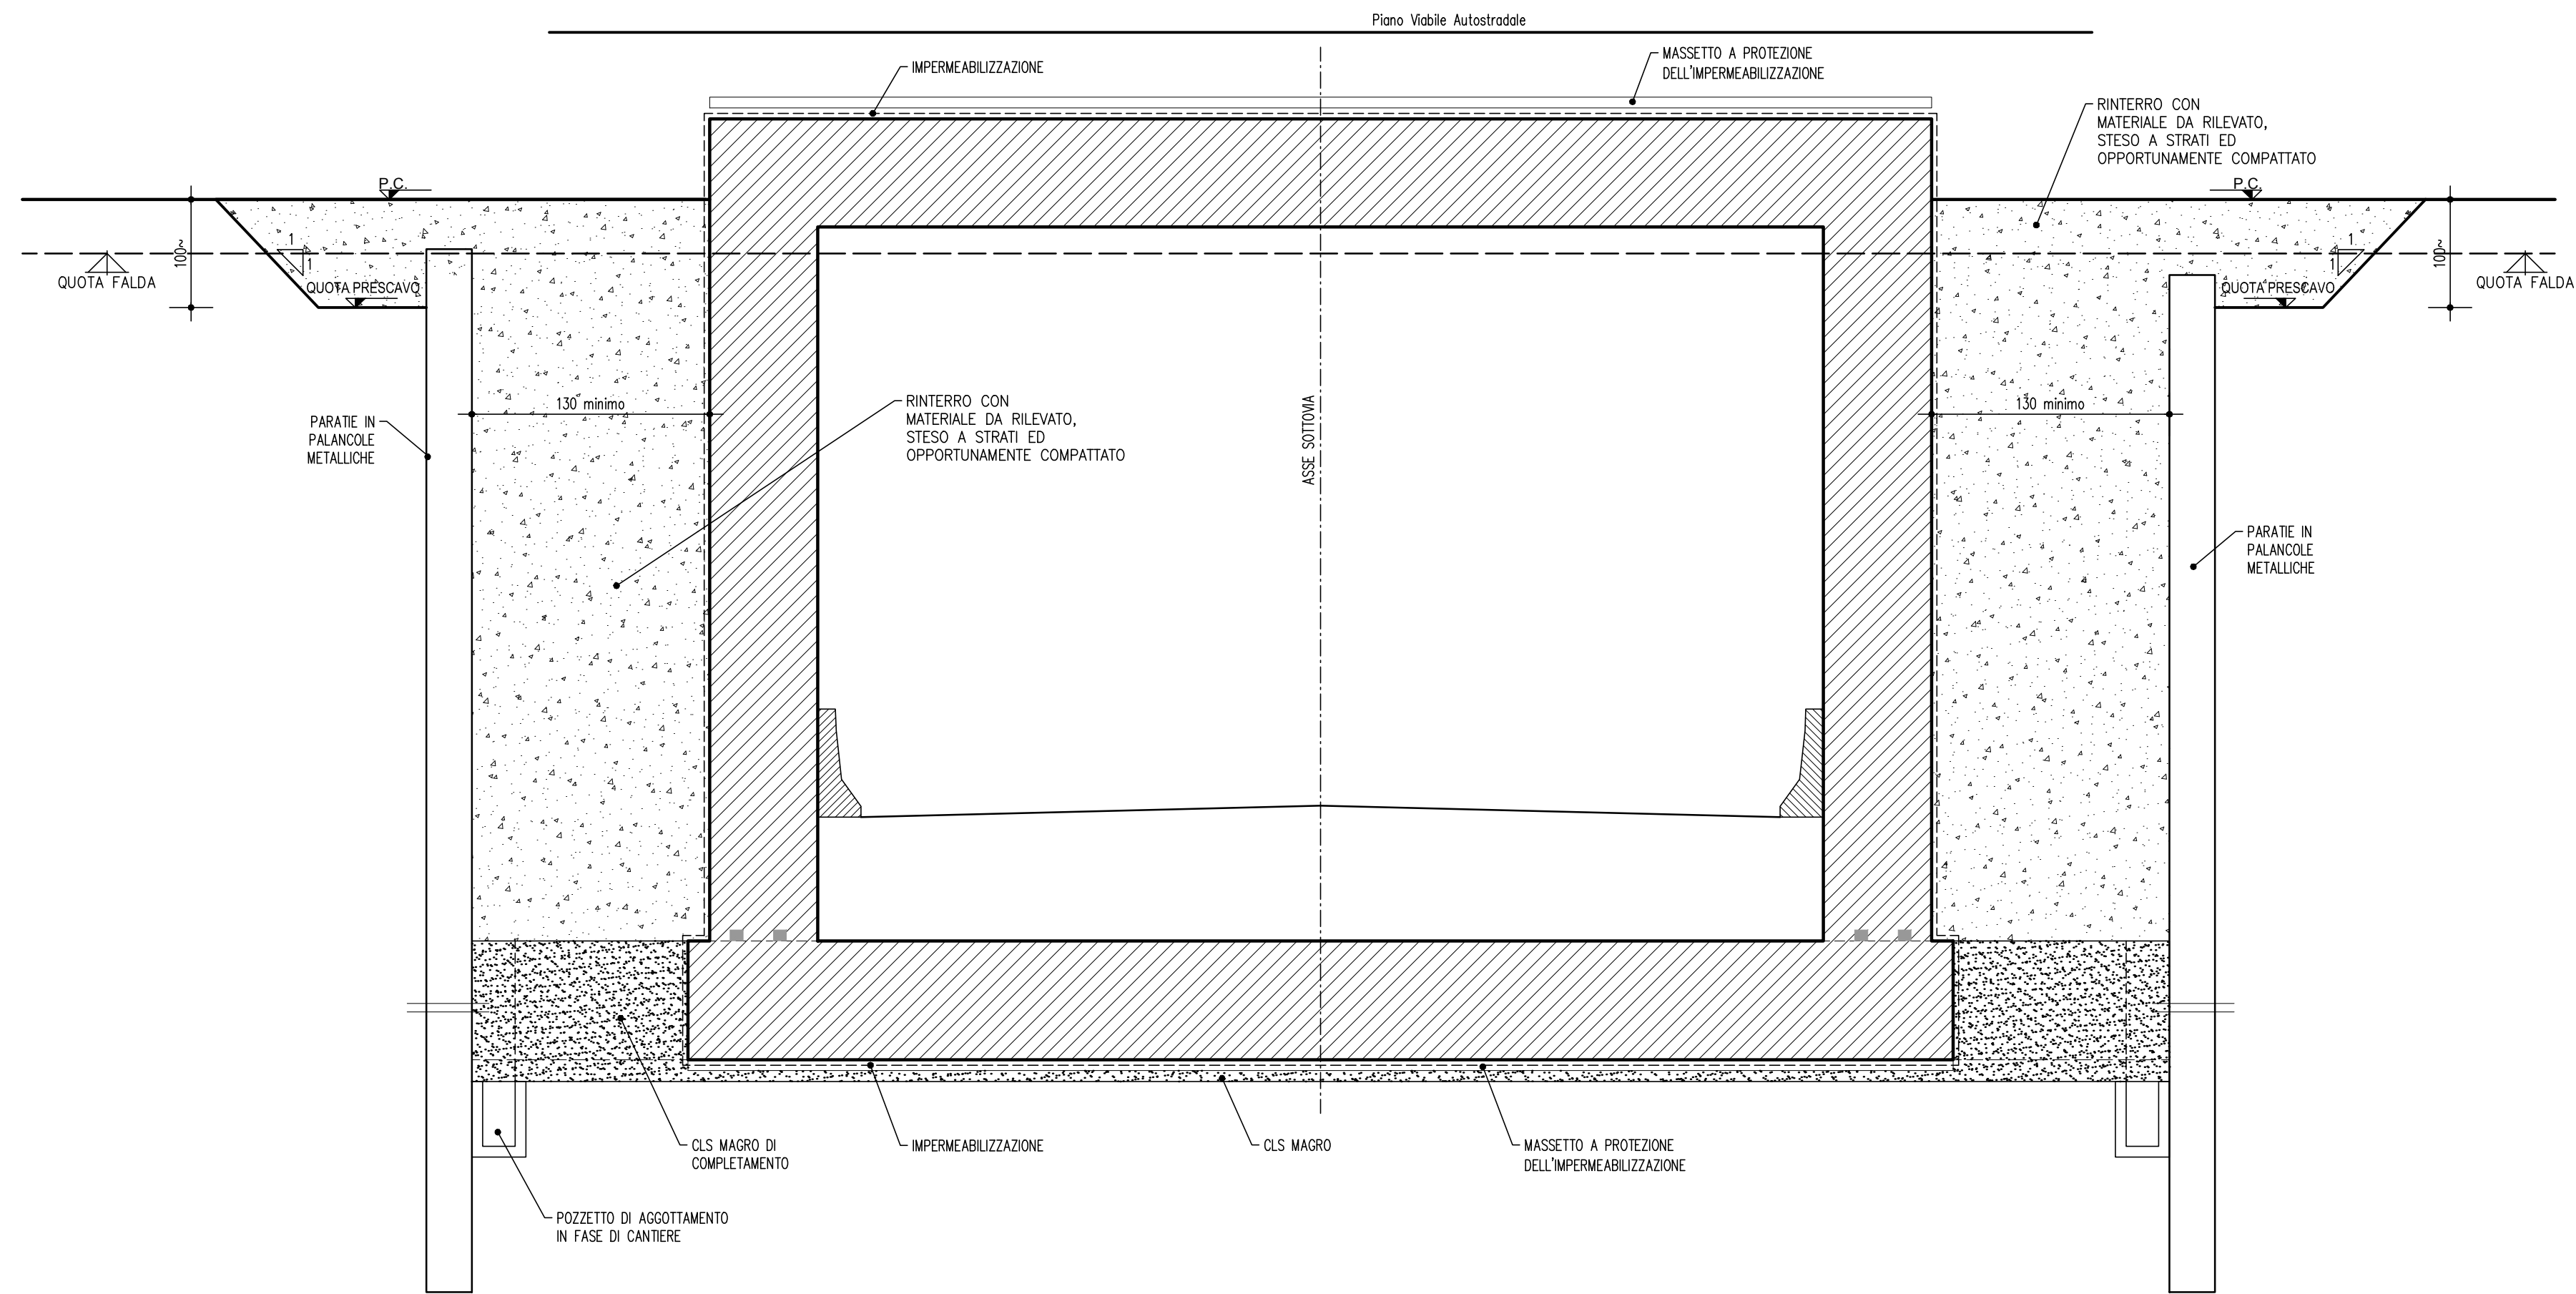


MURI AD "U"

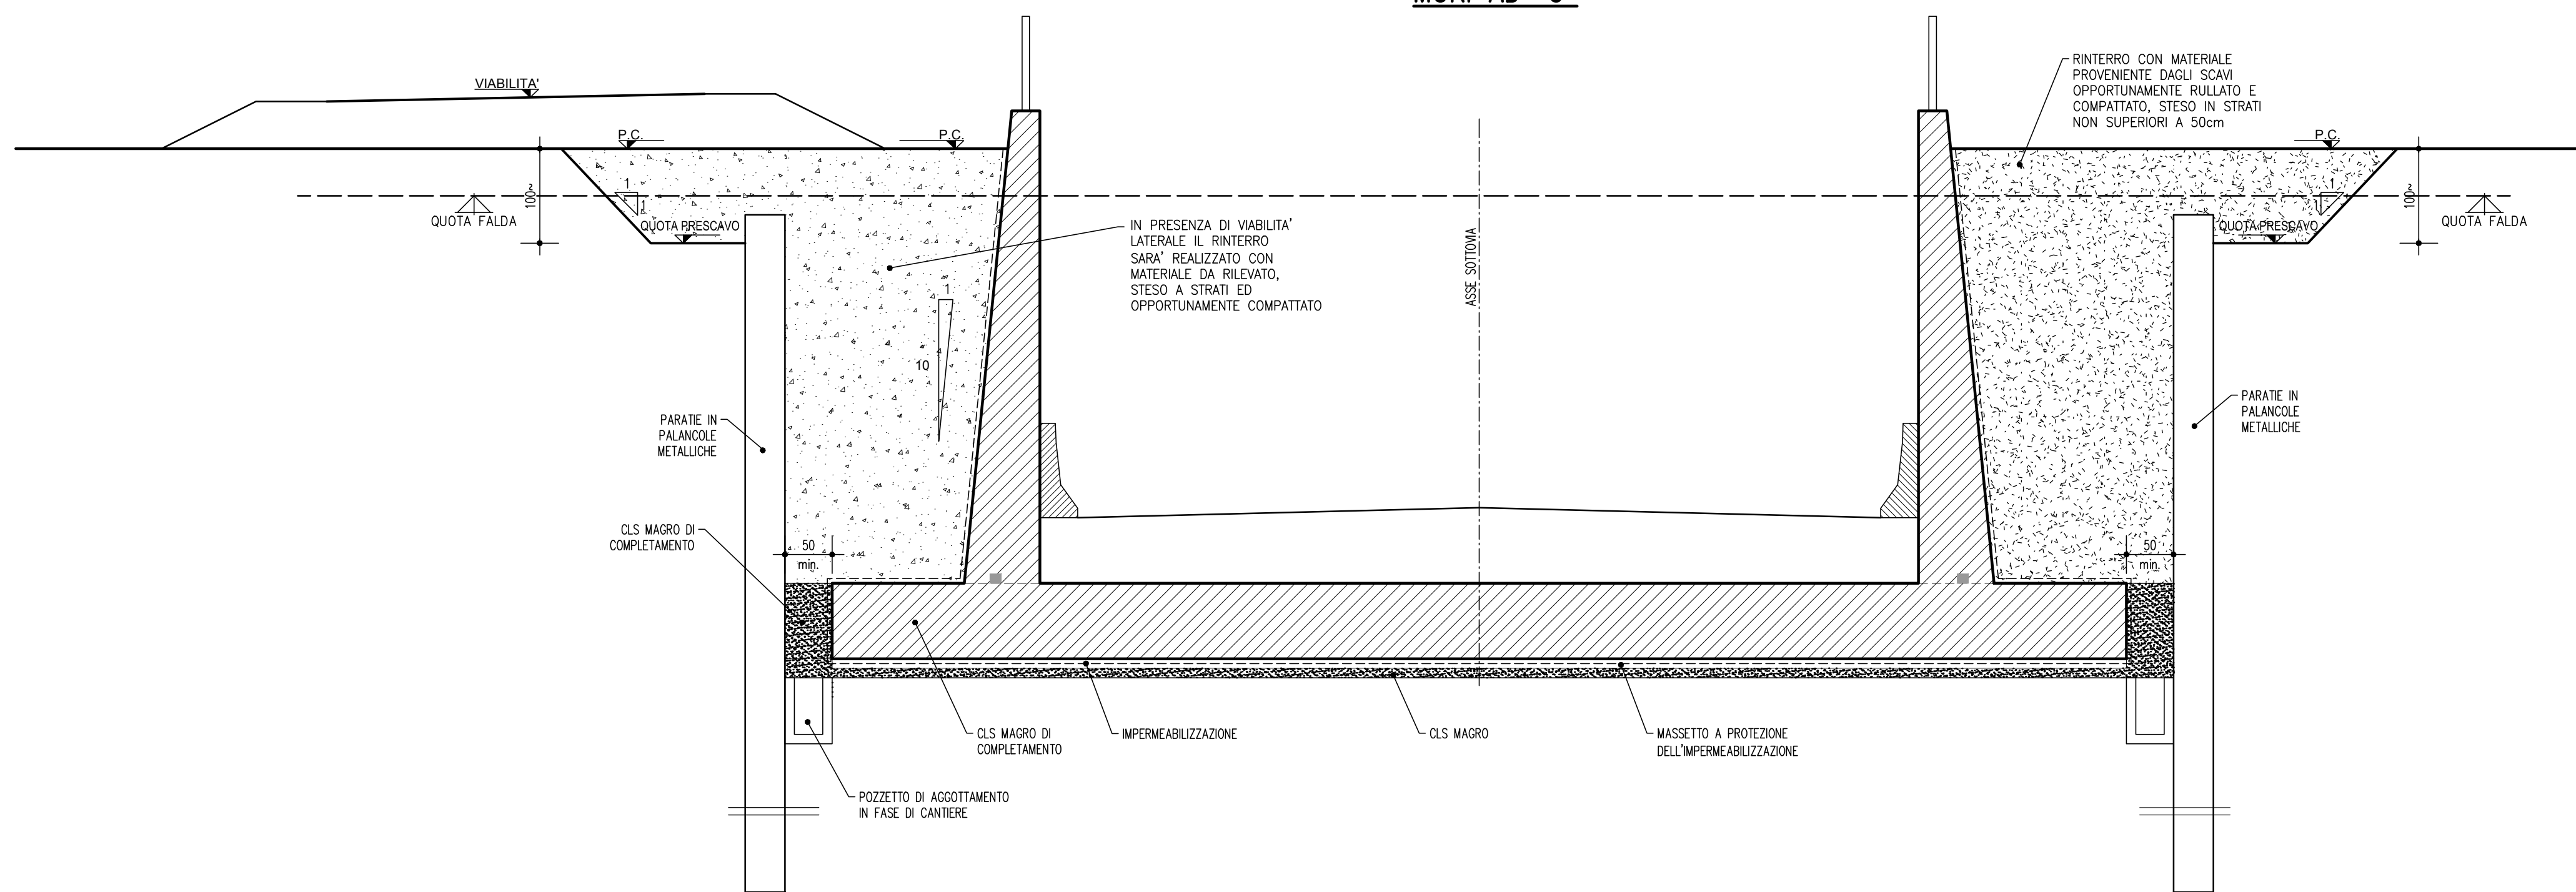

IMPIANTO DI SOLLEVAMENTO

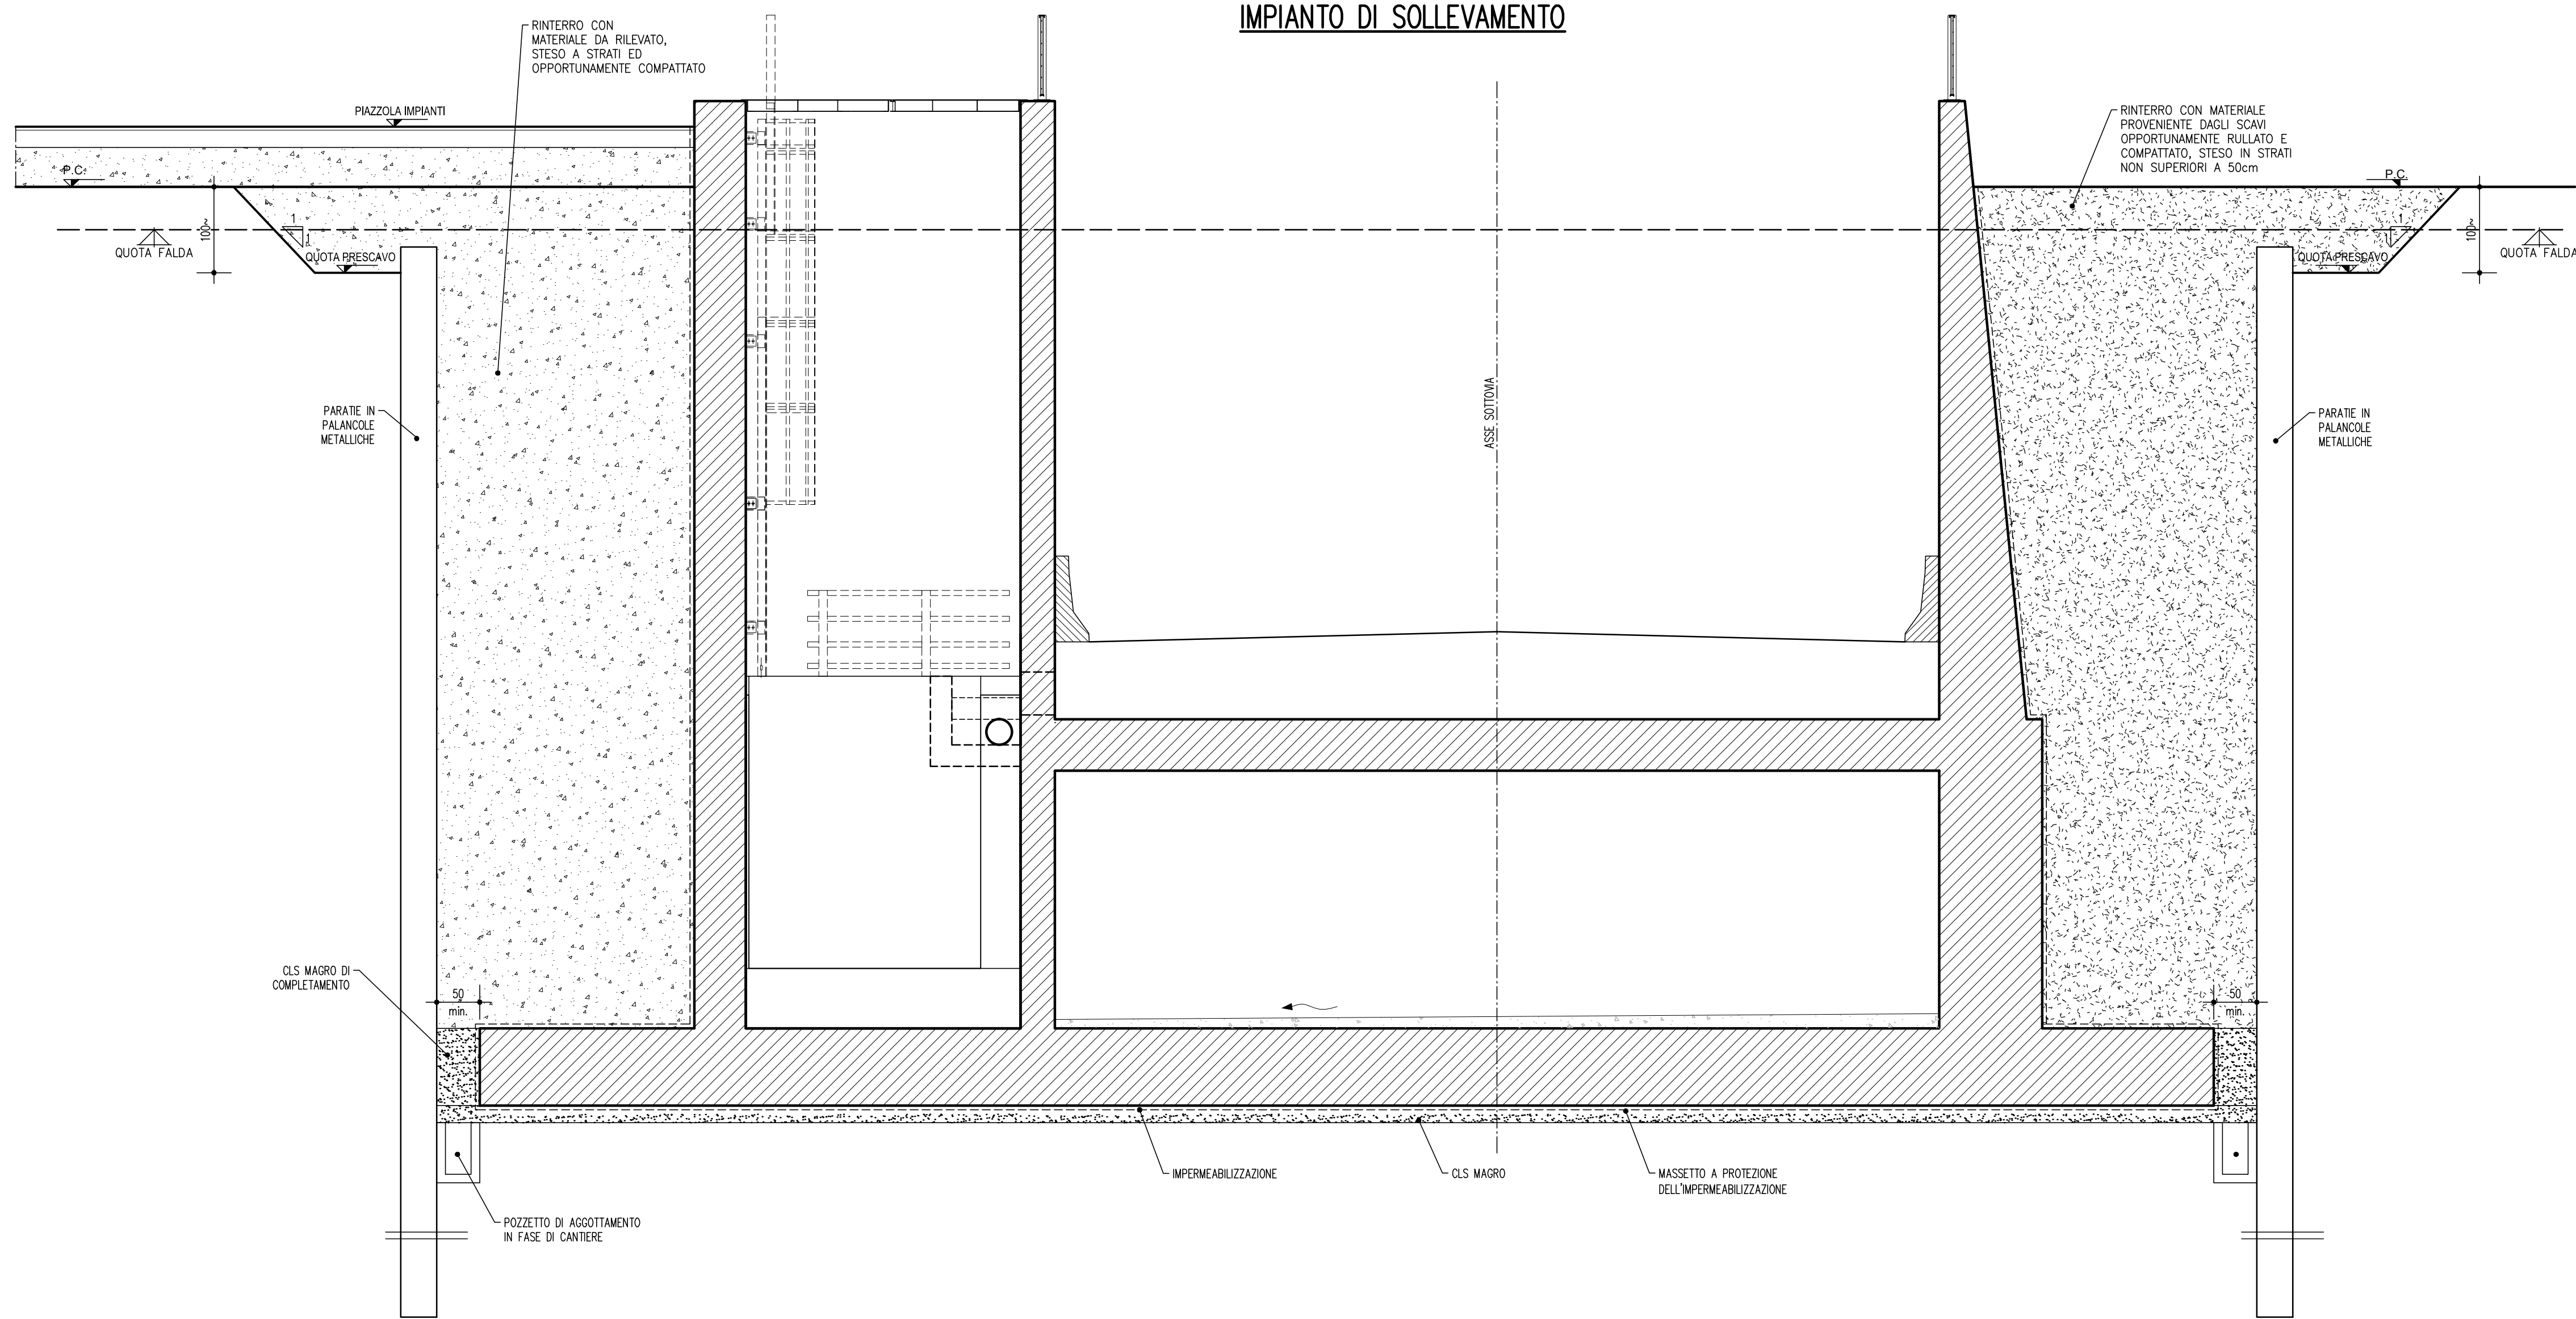


SOTTOVIA SCATOLARE
IMPERMEABILIZZAZIONE TIPOLOGIA -1-

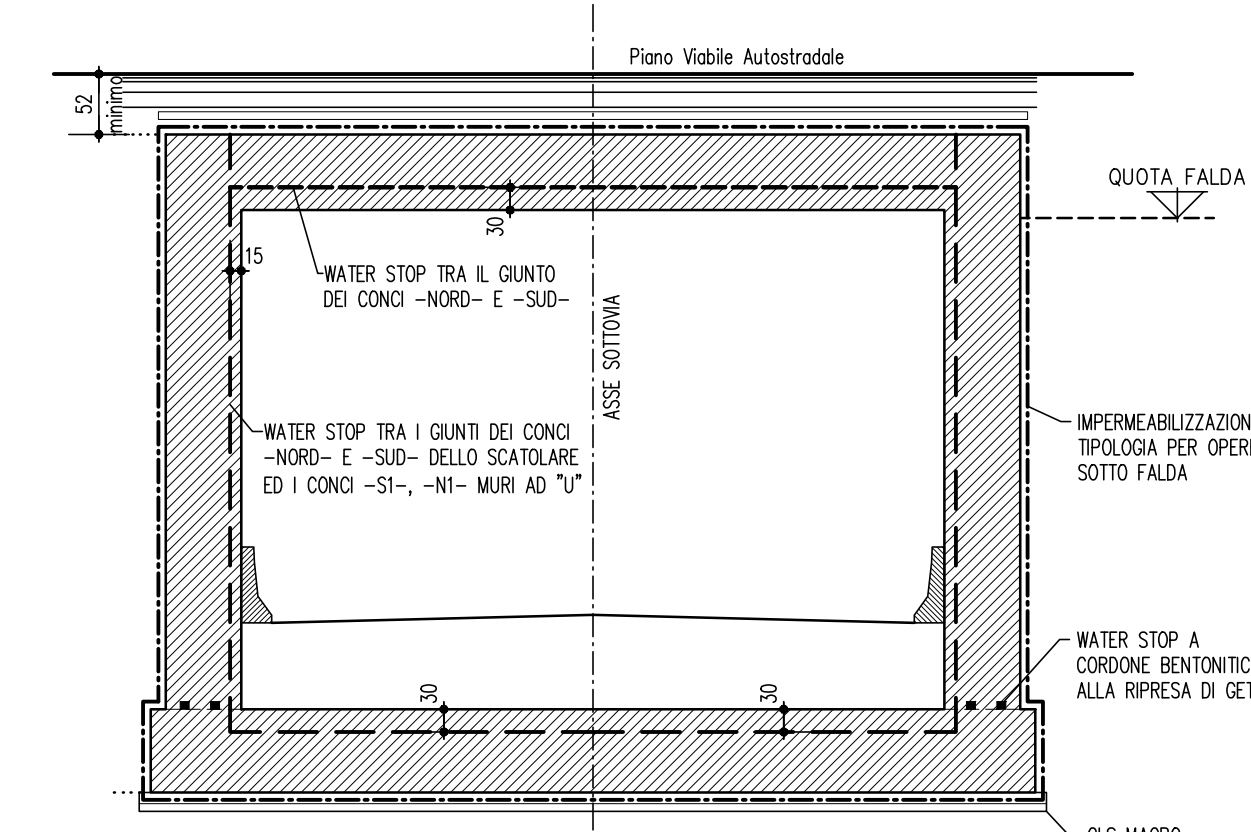


MURI AD "U"

1/2 SEZIONE LATO SOLETTA DI FONDAZIONE SENZA ELEMENTO DI RACCORDO | 1/2 SEZIONE LATO SOLETTA DI FONDAZIONE CON ELEMENTO DI RACCORDO


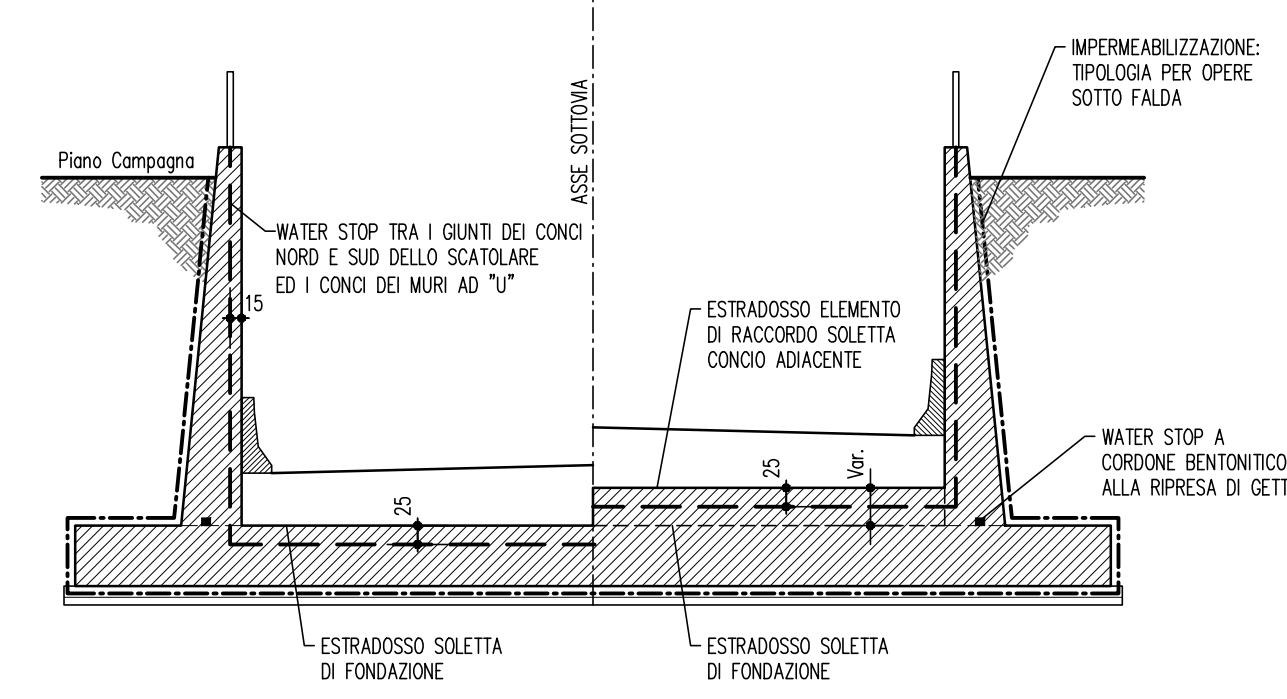


IMPIANTO DI SOLLEVAMENTO

1/2 SEZIONE LATO SOLETTA DI FONDAZIONE SENZA ELEMENTO DI RACCORDO | 1/2 SEZIONE LATO SOLETTA DI FONDAZIONE CON ELEMENTO DI RACCORDO

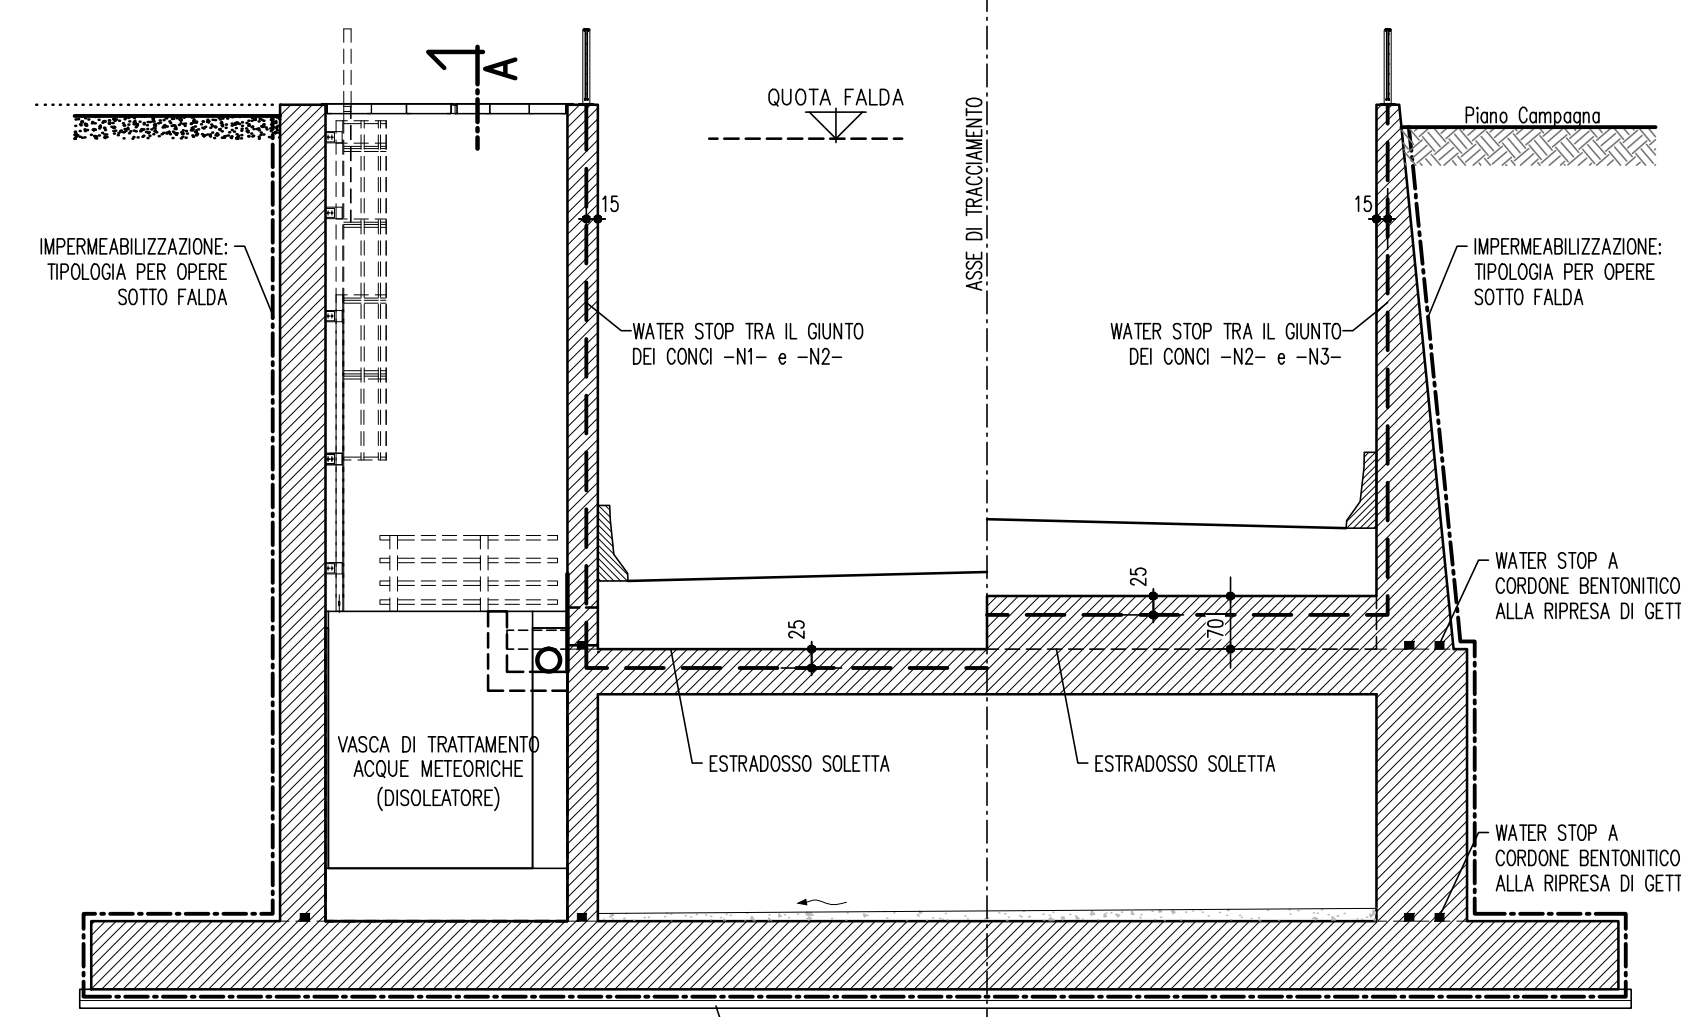

SEZIONE A-A

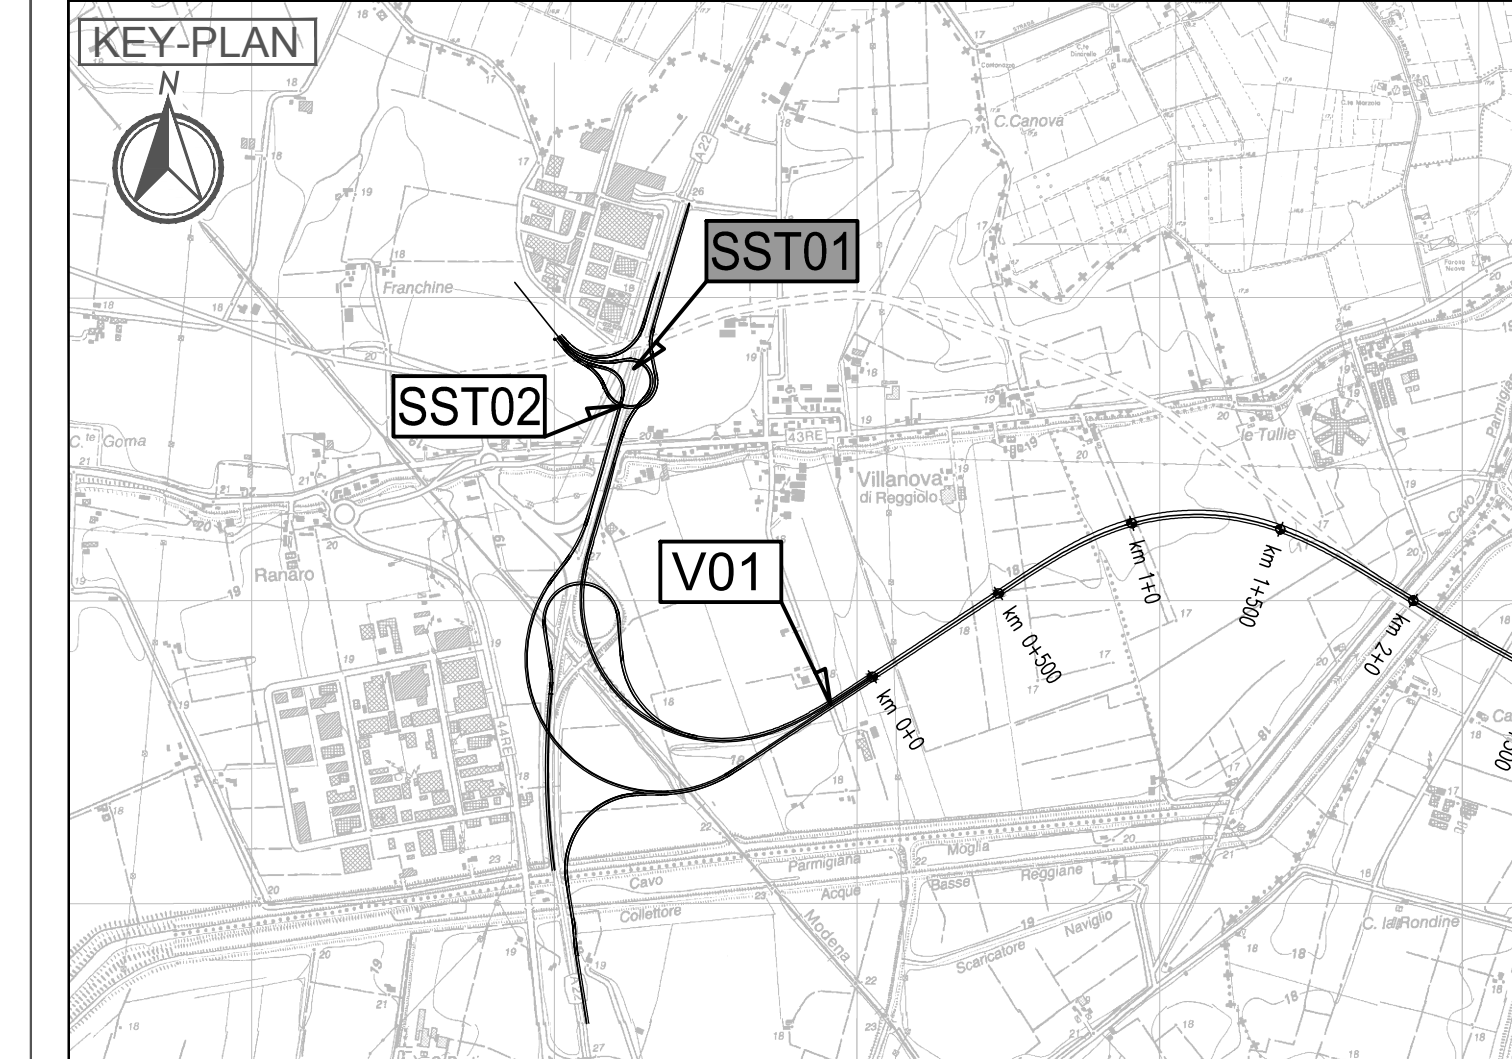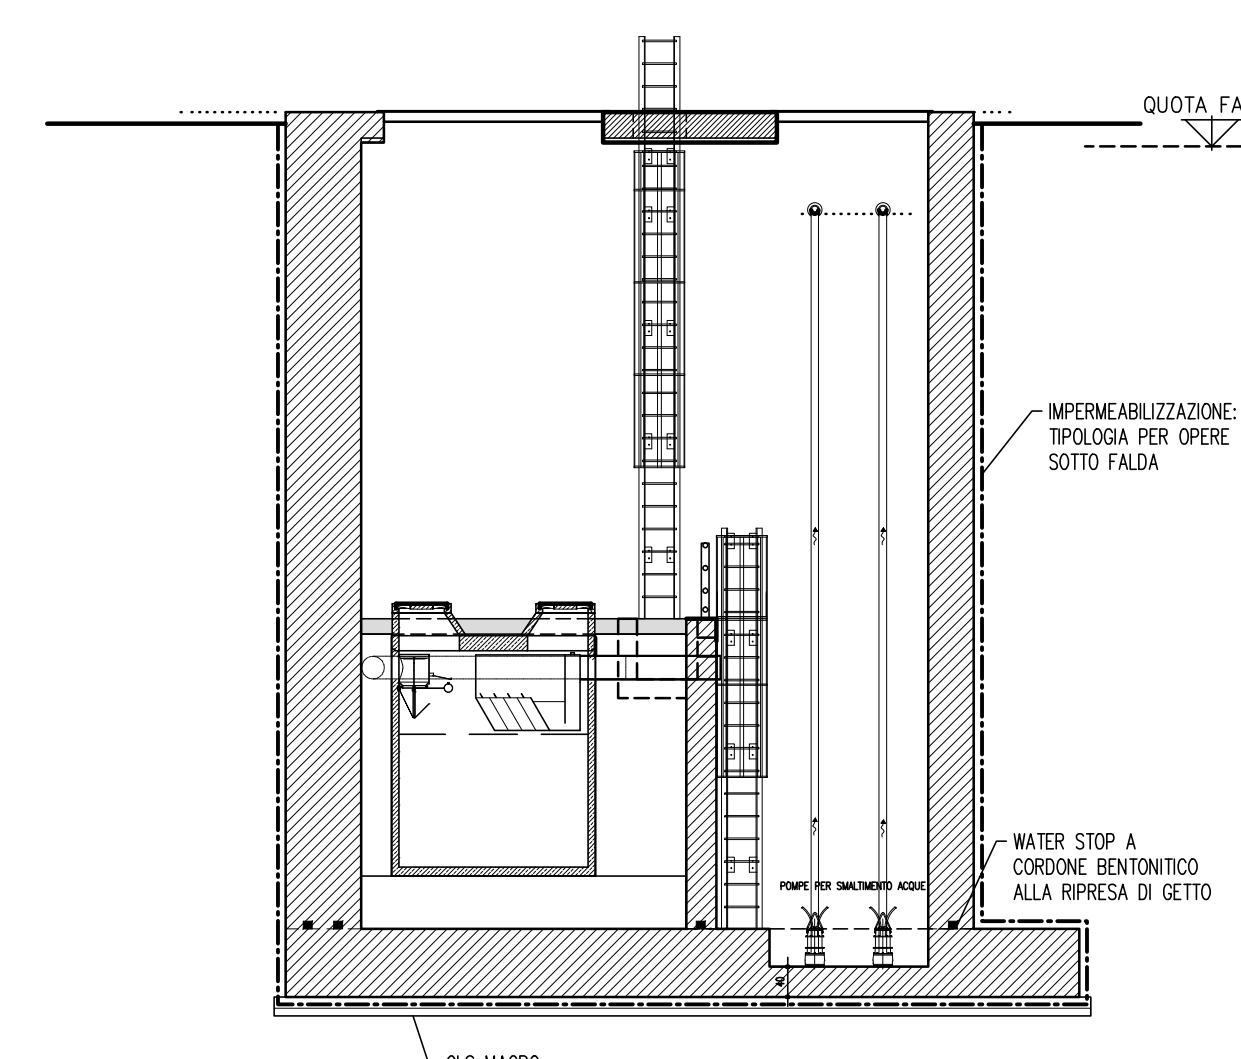

LEGENDA

ELABORATI DI RIFERIMENTO

PD_0_000_0000_0_GE_KT_01 - ELENCO NORMATIVE DI RIFERIMENTO
 PD_0_000_0000_0_GE_KT_02 - VITA UTILE E CLASSI D'USO DELLE OPERE
 PD_0_000_0000_0_SD_ST_07 - SEZIONI TIPO AUTOSTRADALI - RAMI DI SVINCOLO - Tavola 1/2
 PD_0_100_15100_0_CM_TP_02 - SOTTOVIA SOTTO FALDA - IMPERMEABILIZZAZIONE
 PD_0_100_15100_0_CM_TP_03 - SOTTOVIA - IMPIANTO DI SOLLEVAMENTO - BOTTOLE DI CHIUSURA E SCALE DI ACCESSO
 PD_0_100_15100_0_CM_TP_04 - SOTTOVIA - PIAZZOLA IMPIANTO DI SOLLEVAMENTO
 PD_0_100_15100_0_CM_TP_05 - SOTTOVIA E MURI - PARAPETTI

CARATTERISTICHE DEI MATERIALI

PER CARATTERISTICHE DEI MATERIALI VEDERE ELABORATO:
 PD_0_000_0000_0_GE_TB_01 - TABELLA MATERIALI E CLASSI DI ESPOSIZIONE CALCESTRUZZO

NOTE

_TUTTE LE MISURE SONO ESPRESSE IN CENTIMETRI
 _TUTTE LE QUOTE ALTIMETRICHE SONO ESPRESSE IN METRI s.l.m.
 _TUTTI GLI ANGOLI SONO ESPRESSE IN GRADI CENTESIMALI
 QUOTA FALDA DI PROGETTO A +0.50m DA PIANO CAMPAGNA

IL CONCESSIONARIO
ARC AUTOSTRADA REGIONALE CISPADANA

IL CONCESSIONARIO
Regione Emilia-Romagna

AUTOSTRADA REGIONALE CISPADANA DAL CASELLO DI REGGIOLO-ROLO SULLA A22 AL CASELLO DI FERRARA SULLA A13
 CODICE C.U.P. E81808000600009

PROGETTO DEFINITIVO

ASSE AUTOSTRADALE (COMPRESIVO DEGLI INTERVENTI LOCALI DI COLLEGAMENTO VIARIO AL SISTEMA AUTOSTRADALE)
 OPERE STRUTTURALI
 OPERE D'ARTE MAGGIORI - SOTTOVIA SVINCOLO E INTERCONNESSIONE
 SST01 - SVINCOLO AUTOSTAZIONE DI REGGIOLO ROLO - SOTTOPASSO RAMP A
 OPERA D'ARTE - PARTICOLARI

IL PROGETTISTA
Piacentini Ingegneri S.r.l.
 Ing. Luca Piacentini
 Albo Ing. Bologna n° 4152

RESPONSABILE INTEGRAZIONE PRESTAZIONI SPECIALISTICHE
 Ing. Emilio Salsi
 Albo Ing. Reggio Emilia n° 945

IL CONCESSIONARIO
Autosole Regionali Caspiana S.p.A. & PRESTAZIONI
 Giovanni Piacentini

G									
F									
E									
D									
C									
B									
A	17.04.2012	Emissione							
IDENTIFICAZIONE ELABORATO	DESCRIZIONE								
NUM. PROSP.	DATA	ORARIO	ORARIO	ORARIO	ORARIO	ORARIO	ORARIO	ORARIO	ORARIO
01	01	01	01	01	01	01	01	01	01
DATA: 17.04.2012									
ORA: 11.00									
LUG: 01									
MAGGIO 2012									