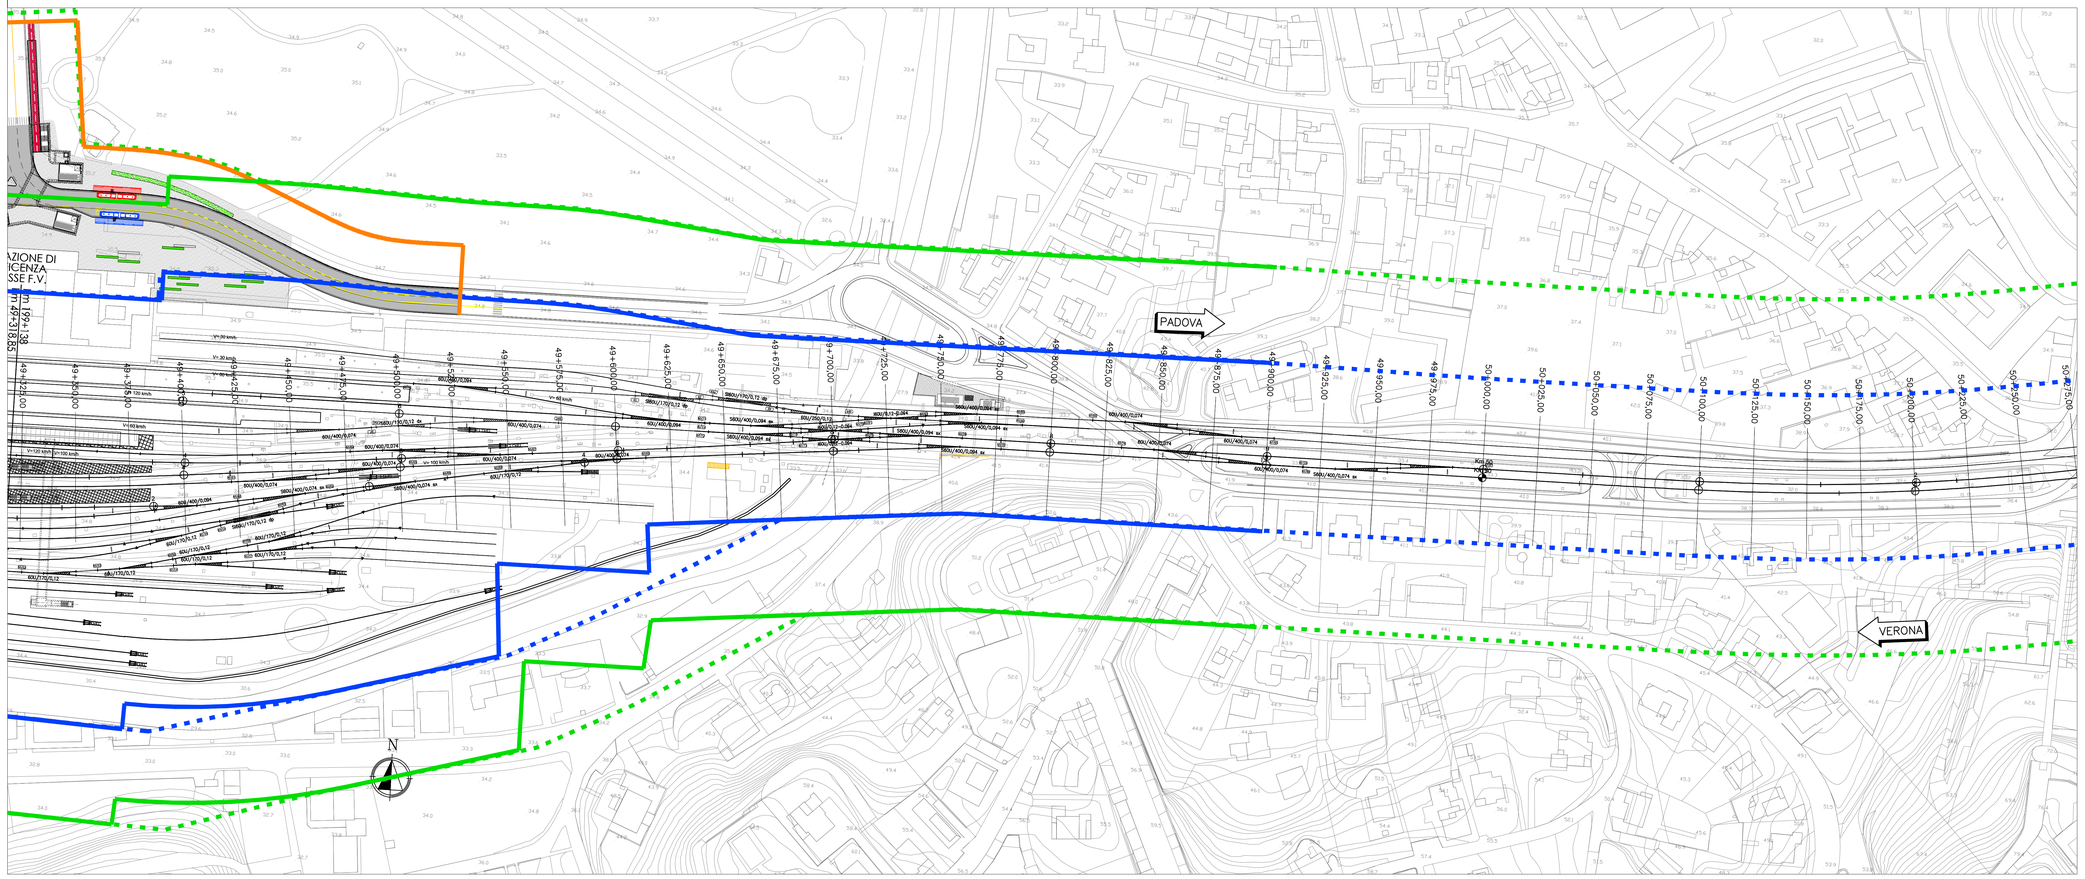

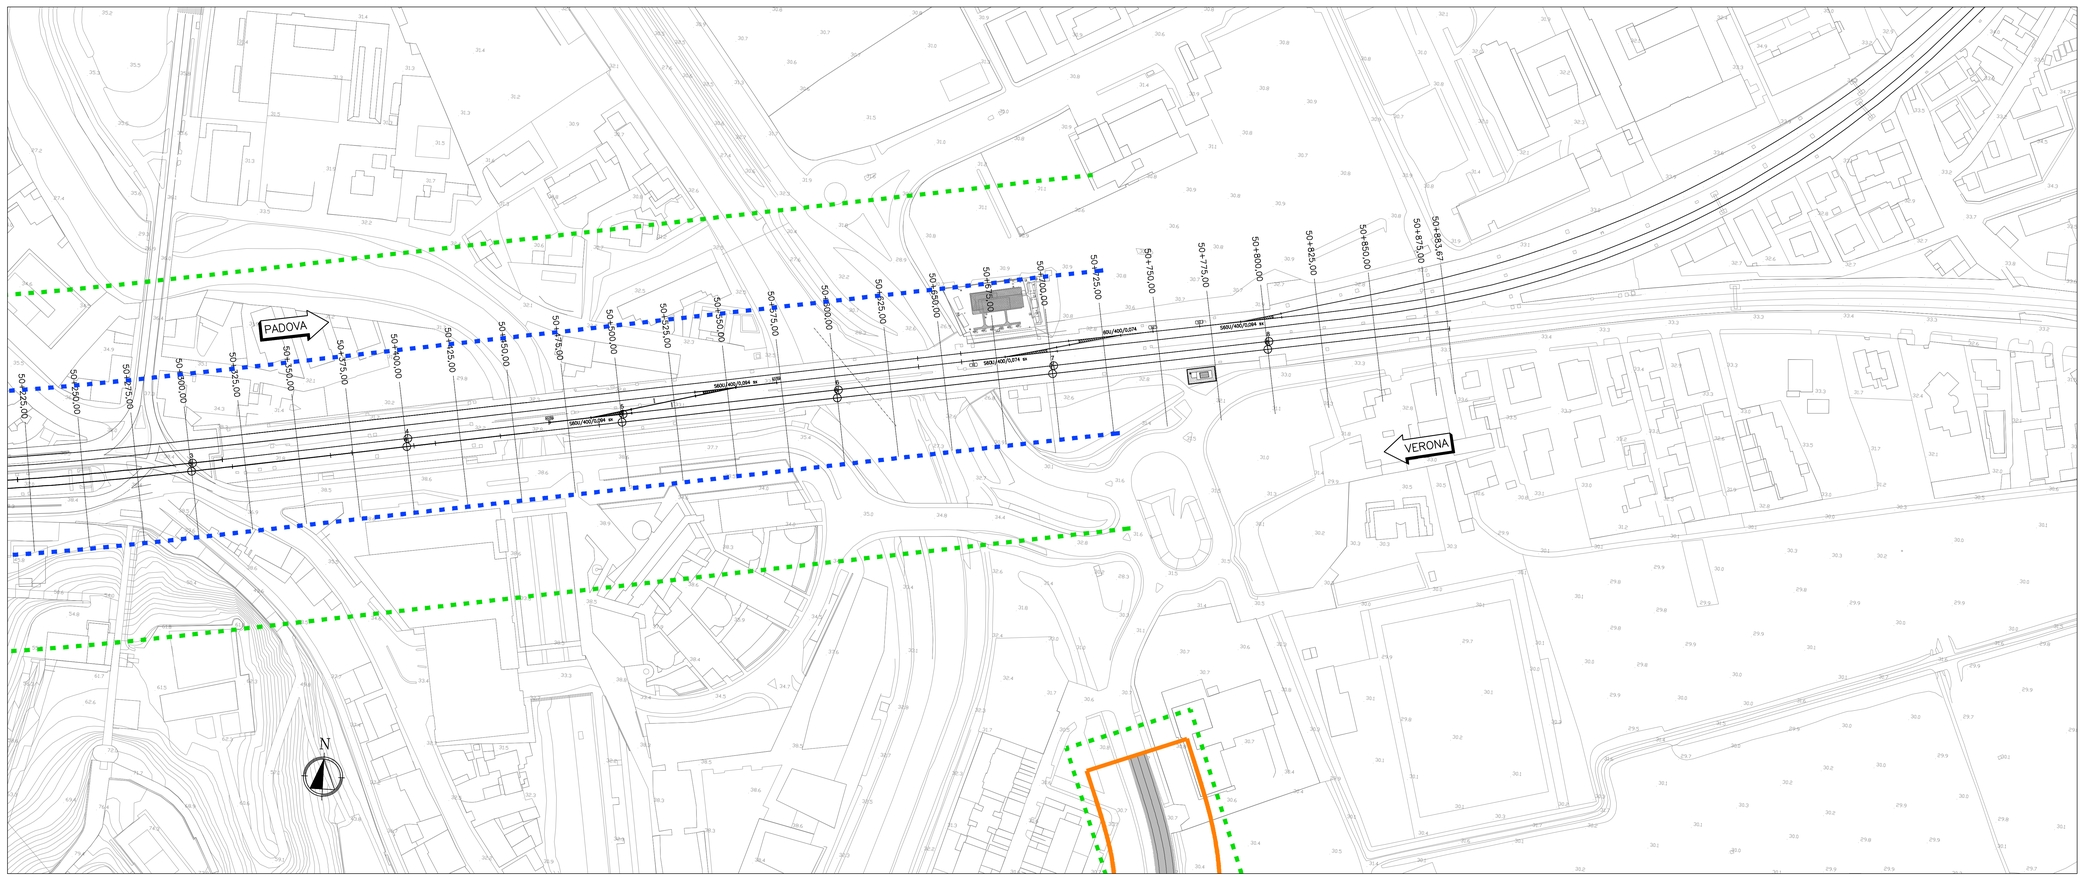

QUADRO D'UNIONE

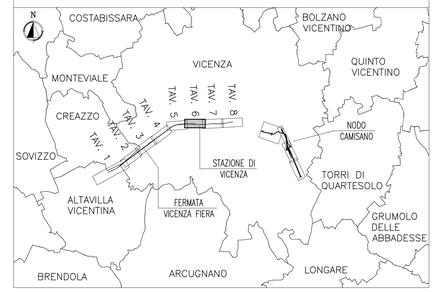

LEGENDA

N	NORD
6	PROGRESSIVA KM
	DEMOLIZIONI
VERONA	DIREZIONE
	PIAZZOLA DI MANOVRA STRADELLO DI SERVIZIO
	ACCESSO CARRABILE (cancello 4 m)
WBS RI06	INDICAZIONE WBS
BA14	INDICAZIONE BARRIERE ANTIRUMORE
CORDOLO/MURO	INDICAZIONE OPERE LUNGOLINEA
	MURO DI MITIGAZIONE SU CORDOLO/MURO
Sez.01	SEZIONI CARATTERISTICHE
44+575,00	SEZIONI TRASVERSALI CORRENTI
	Limite Fascia Vincolo Urbanistico 75m (da P.P.)
	Limite Fascia di Rispetto 30m (da P.P.) (Ex art.49 DPR 753/80)
	Limite Fascia Vincolo Urbanistico 75m (da P.D.)
	Limite Fascia di Rispetto 30m (da P.D.) (Ex art.49 DPR 753/80)
	Limite Fascia di Rispetto Stradale 20/30m (da P.D.) (Ex D.M. 1404/68)

DISEGNI DI RIFERIMENTO

DESCRIZIONE	CODICE
– SEZIONI TRASVERSALI CARATTERISTICHE	DA: IN1K20DI2WBIF0000001 A: IN1K20DI2WBIF0000011

NOTE GENERALI

COMMITTENTE:

RFI RETE FERROVIARIA ITALIANA
GRUPPO FERROVIE DELLO STATO ITALIANE

ALTA SORVEGLIANZA:

ITALFERR
GRUPPO FERROVIE DELLO STATO ITALIANE

GENERAL CONTRACTOR:

IRICAV2

INFRASTRUTTURE FERROVIARIE STRATEGICHE DEFINITE DALLA LEGGE OBIETTIVO N. 443/01

PROGETTO DEFINITIVO

LINEA AV/AC VERONA - PADOVA
SUB TRATTA VERONA - VICENZA
LOTTO FUNZIONALE II: ATTRAVERSAMENTO DI VICENZA

PARTE GENERALE
PLANIMETRIA DELLE FASCE DI RISPETTO
PLANIMETRIE DELLE FASCE DI RISPETTO
TAV 5 DI 7

GENERAL CONTRACTOR		ITALFERR S.p.A.	
ATI bonifica IL PROGETTISTA INTEGRATORE Dott. Ing. Giuseppe Lo Giudice Dott. Ing. Paolo Carmona Dott. Ing. Giuseppe Lo Giudice Data: 26/07/2022	CONSORZIO IRICAV DUE Il Direttore Ing. Paolo Carmona Data: 26/07/2022	Data:	SCALA : 1:1000

COMMESSA	LOTTO	FASE	ENTE	TIPO DOC.	OPERA/DISCIPLINA	PROGR.	REV.
IN1K	20	D	I2	P6	IF0000	005	A

ATI bonifica

VISTO ATI BONIFICA

Firma	Data
Ing. Fra[illegible] Bocchetto	26/07/2022

Progettazione:

Rev.	Descrizione	Redatto	Data	Verificato	Data	Approvato	Data	Autorizzato
A	Prima emissione	L. Donato	26/07/2022	C.Santoponte	26/07/2022	F.P.Bocchetto	26/07/2022	Ing. F.P. Bocchetto Data: 26/07/2022
			-		-		-	
			-		-		-	

File: IN1K20DI2P6IF0000001-7A_01.DWG

CUP: J41E91000000009
CIG: 3320049F17

n. Elab.: