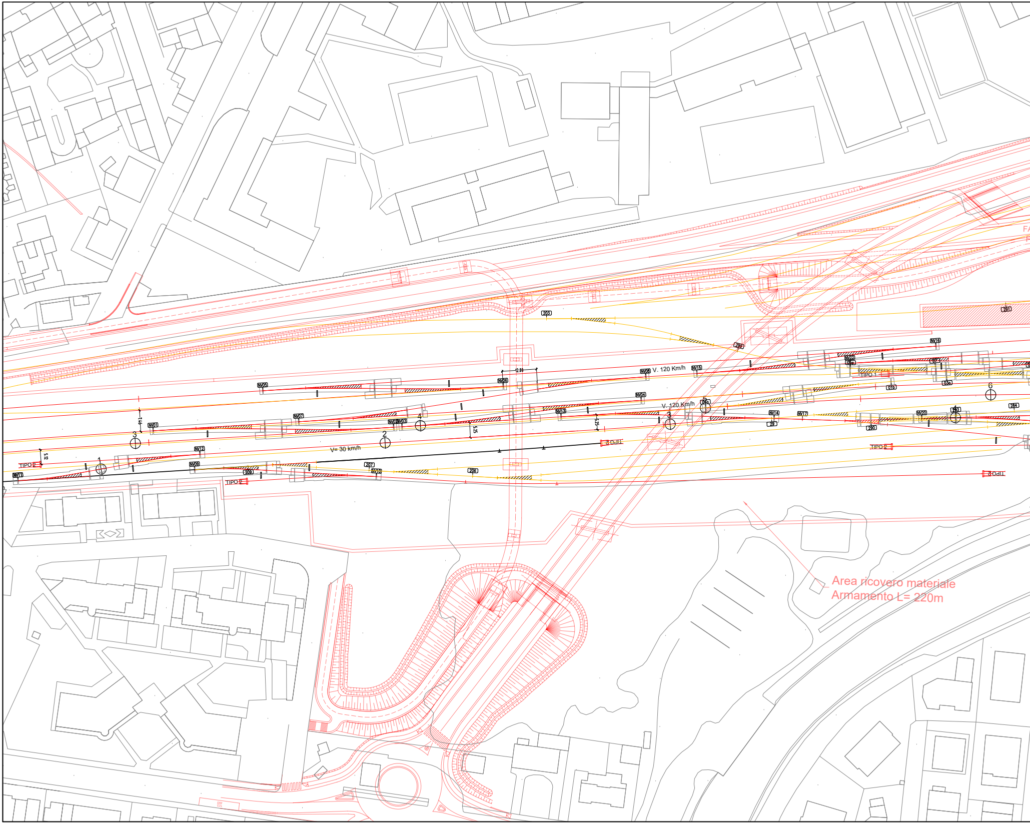
203
291
299
NV16
NV22
05a
07
TIPO 1
01b
03a
6
284
NV05
NV06
12.00
NV08
V. 120 Km/h
NV15
NV04
V. 120 Km/h
5
01a
3
NV13
5.25
NV14
NV17
29
NV20
4
293
290
NV07
NV02
NV03
4
NV01
7.46
3
2
5.25
V= 30 km/h
NV12
5.12
TIPO 2
1
NV11
NV09
209
207
NV10
206
TIPO 2
TIPO 2
TIPO 2
TIPO 2
Area ricovero materiale
Armamento L= 220m

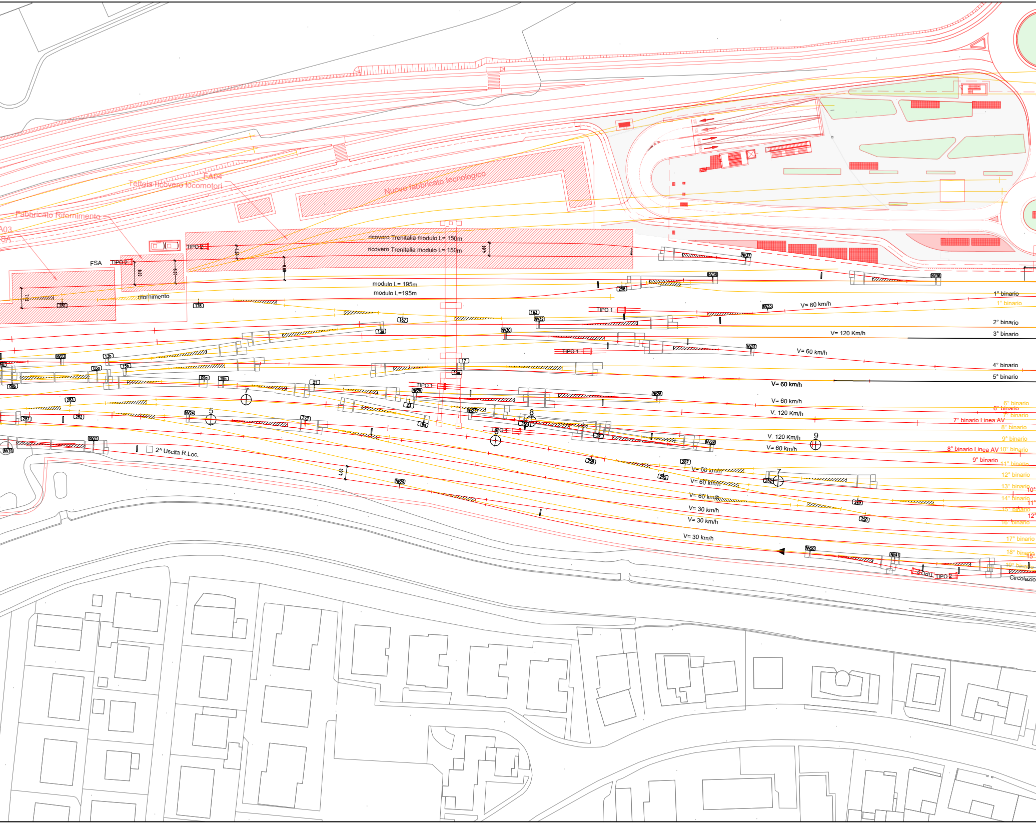

FA04
Tettoia ricovero locomotori
Nuovo fabbricato tecnologico
Fabbricato Rifornimento
A03
FSA
FSA
TIPO 2
TIPO 2
ricovero Trenitalia modulo L= 150m
ricovero Trenitalia modulo L= 150m
4.60
4.60
8.00
8.00
8.00
7.00
modulo L= 195m
modulo L=195m
rifornimento
281
176
167
13a
13b
15b
03a
09a
09b
19b
NV23
NV30
17
15a
163
NV32
TIPO 1
TIPO 1
TIPO 1
NV33
NV37
NV38
258
NV36
NV31
V= 60 km/h
V= 120 Km/h
V= 60 km/h
V= 60 km/h
V= 60 km/h
V. 120 Km/h
V. 120 Km/h
V= 60 km/h
1° binario
1° binario
2° binario
3° binario
4° binario
5° binario
6° binario
6° binario
7° binario
7° binario Linea AV
8° binario
9° binario
8° binario Linea AV
10° binario
9° binario
11° binario
12° binario
13° binario
10°
14° binario
11°
15° binario
12°
16° binario
17° binario
18° binario
15°
19° binario
Circolazio
21
NV25
23
NV26
NV27
25
27
NV28
283
282
287
NV24
272
NV19
NV21
2^ Uscita R.Loc.
5
6
7
7
8
9
4.60
NV29
259
257
255
252
249
250
V= 60 km/h
V= 60 km/h
V= 60 km/h
V= 30 km/h
V= 30 km/h
V= 30 km/h
NV50
NV41
TIPO 2
TIPO 2

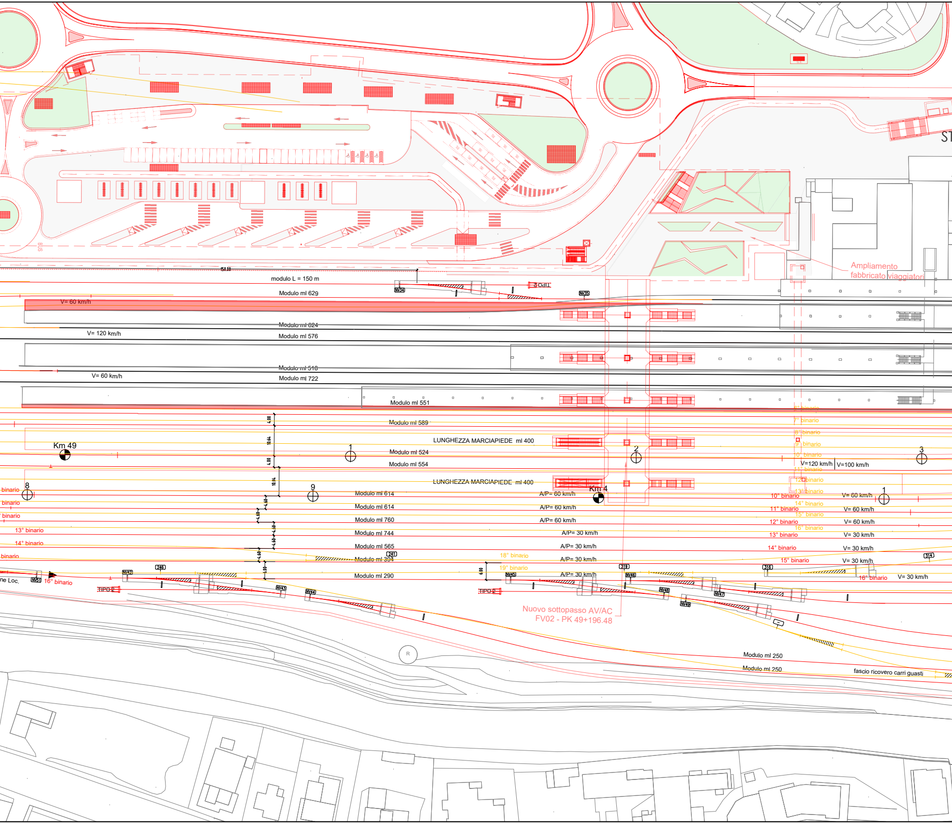
Ampliamento fabbricato viaggiatori
ST
BUS
154.00
modulo L = 150 m
Modulo ml 629
NV34
NV35
TIPO 1
V= 60 km/h
Modulo ml 624
V= 120 km/h
Modulo ml 576
Modulo ml 518
V= 60 km/h
Modulo ml 722
Modulo ml 551
6° binario
7° binario
8° binario
9° binario
10° binario
11° binario
12° binario
13° binario
14° binario
15° binario
16° binario
Modulo ml 589
4.00
10.64
4.00
10.14
Km 49
1
LUNGHEZZA MARCIAPIEDE ml 400
Modulo ml 524
Modulo ml 554
2
3
V=120 km/h
V=100 km/h
LUNGHEZZA MARCIAPIEDE ml 400
Km 4
8
9
binario
binario
binario
13° binario
14° binario
binario
Modulo ml 614
Modulo ml 614
Modulo ml 760
Modulo ml 744
Modulo ml 565
Modulo ml 304
Modulo ml 290
4.60
4.60
4.60
4.60
4.60
5.00
6.00
A/P= 60 km/h
A/P= 60 km/h
A/P= 60 km/h
A/P= 30 km/h
A/P= 30 km/h
A/P= 30 km/h
A/P= 30 km/h
10° binario
11° binario
12° binario
13° binario
14° binario
15° binario
16° binario
1
V= 60 km/h
V= 60 km/h
V= 60 km/h
V= 30 km/h
V= 30 km/h
V= 30 km/h
V= 30 km/h
18° binario
19° binario
241
246
319
316
314
NV42
NV43
NV44
NV45
NV46
NV47
NV48
NV49
NV51
ne Loc.
16° binario
TIPO 2
TIPO 2
Nuovo sottopasso AV/AC
FV02 - PK 49+196.48
R
Modulo ml 250
Modulo ml 250
fascio ricovero carri guasti

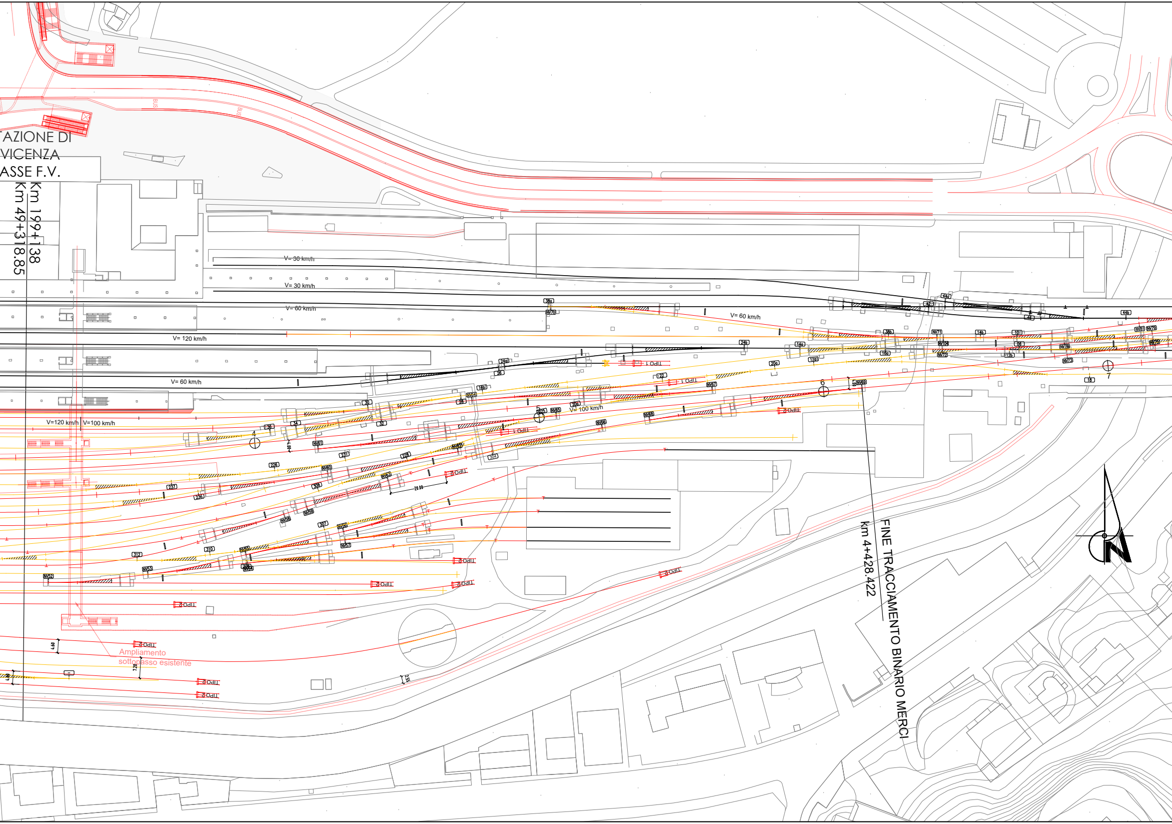
AZIONE DI
VICENZA
ASSE F.V.
Km 199+138
Km 49+318.85
BUS
BUS
V= 30 km/h
V= 30 km/h
V= 60 km/h
V= 60 km/h
V= 120 km/h
V= 60 km/h
V=120 km/h
V=100 km/h
V= 100 km/h
TIPO 1
TIPO 2
4
5
6
7
20.00
Ampliamento
sottopasso esistente
FINE TRACCIAMENTO BINARIO MERCI
Km 4+428.422
N

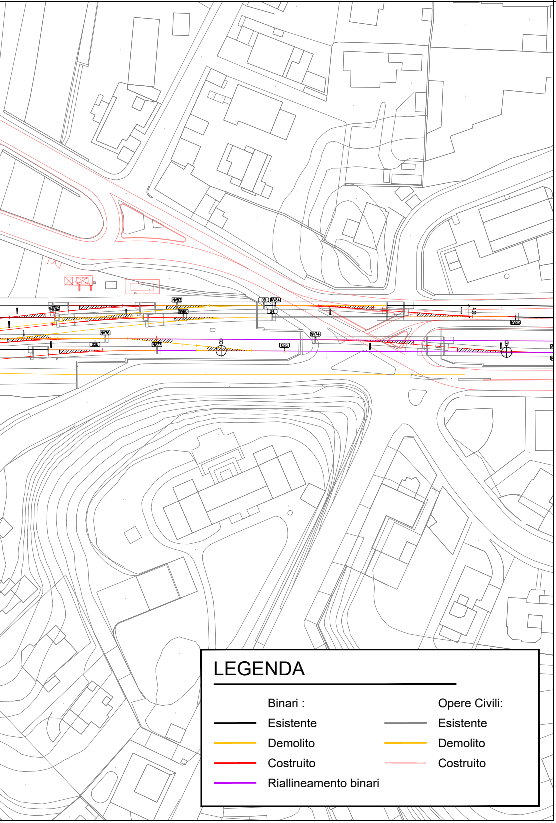
NV82
NV83
08
NV84
04
NV80
NV85
4,00
NV76
02b
NV77
8
02a
NV74
9

LEGENDA

Binari :		Opere Civili:	
—	Esistente	—	Esistente
—	Demolito	—	Demolito
—	Costruito	—	Costruito
—	Riallineamento binari		

COMMITTENTE:

RFI RETE FERROVIARIA ITALIANA
GRUPPO FERROVIE DELLO STATO ITALIANE

ALTA SORVEGLIANZA:

ITALFERR
GRUPPO FERROVIE DELLO STATO ITALIANE

GENERAL CONTRACTOR:

IRICAV2

INFRASTRUTTURE FERROVIARIE STRATEGICHE DEFINITE DALLA LEGGE OBIETTIVO N. 443/01

PROGETTO DEFINITIVO

LINEA AV/AC VERONA - PADOVA
SUB TRATTA VERONA - VICENZA
LOTTO FUNZIONALE II: ATTRAVERSAMENTO DI VICENZA

IF - INFRASTRUTTURA
STAZIONE DI VICENZA

PLANIMETRIA DI PROGETTO

GENERAL CONTRACTOR		ITALFERR S.p.A.	
ATI bonifica IL PROGETTISTA INTEGRATORE Franco Persio Bocchetto iscritto all'Ordine degli Ingegneri della Provincia di Roma al n° 8664 - Sez. A settore Civile e Ambientale Data: 18/07/2022	CONSORZIO IRICAV DUE Il Direttore Ing. Paolo Carmona Data: 18/07/2022	Data:	SCALA : 1:1000

COMMESSA	LOTTO	FASE	ENTE	TIPO DOC.	OPERA/DISCIPLINA	PROGR.	REV.
IN1K	20	D	I2	P7	IF0001	501	C

ATI bonifica

VISTO ATI BONIFICA	
Firma	Data
Ing. Franco Persio Bocchetto	18/07/2022

Progettazione:

Rev.	Descrizione	Redatto	Data	Verificato	Data	Approvato	Data	Autorizzato
A	PRIMA EMISSIONE	L.Vosca	15/12/2021	M.Passi	15/12/2021	F.P.Bocchetto	15/12/2021	Ing. F.P. Bocchetto Data: 18/07/2022
B	ISTRUTTORIA ITALFERR	L.Vosca	12/05/2022	M.Passi	12/05/2022	F.P.Bocchetto	12/05/2022	
C	ISTRUTTORIA ITALFERR	L.Vosca	18/07/2022	M.Passi	18/07/2022	F.P.Bocchetto	18/07/2022	

File: IN1K20DI2P7IF0001501C_01.DWG	CUP: J41E91000000009	n. Elab.:
	CIG: 3320049F17	