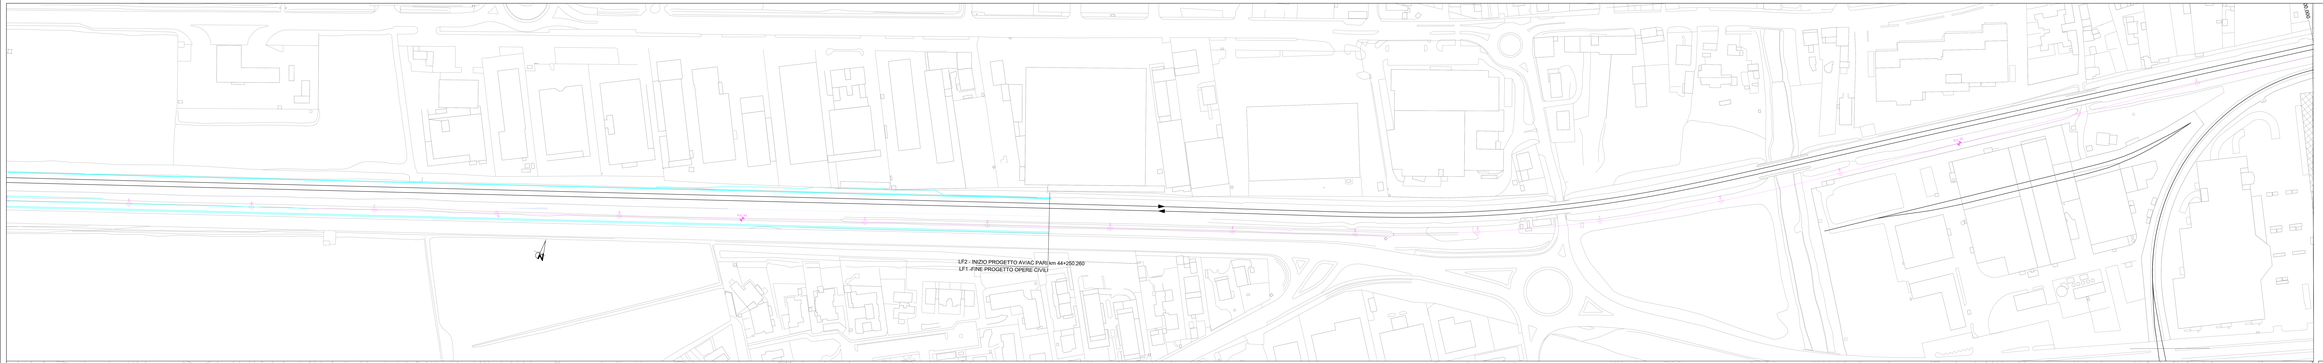

LEGENDA

Binari :

- Esistente
- Demolito
- Costruito definitivo nella fase attuale
- Costruito provvisorio nella fase attuale
- Costruito definitivo nelle fasi precedenti
- Costruito provvisorio nelle fasi precedenti
- Riallineamento binari esistenti
- Lavorazioni sono già previste e compensate nel TLF Verona – Bivio Vicenza
- Riferimento asse Linea AV di Progetto
- Binari di circolazione

Opere :

- Demolito nella fase attuale
- Costruito definitivo nella fase attuale
- Costruito nelle fasi precedenti
- Rilevato corpo ferroviario

Fase N.	da Pk	a Pk	specialistica	LAVORAZIONE
0		44+250,00	Opere Civili	Rilevato Corpo ferroviario Opere previste e compensate nel TLF Verona – Bivio
0		44+250,00	Opere Civili	Muri in dx e sx Opere previste e compensate nel TLF Verona – Bivio
0		44+090,75	armamento	fine binario 1 lat Opere previste e compensate nel TLF Verona – Bivio
0		44+091,83	armamento	fine binario 1 lsp Opere previste e compensate nel TLF Verona – Bivio

COMMITTENTE:

RFI RETE FERROVIARIA ITALIANA
GRUPPO FERROVIE DELLO STATO ITALIANE

ALTA SORVEGLIANZA:

ITALFERR
GRUPPO FERROVIE DELLO STATO ITALIANE

GENERAL CONTRACTOR:

IRICAV2

INFRASTRUTTURE FERROVIARIE STRATEGICHE DEFINITE DALLA LEGGE OBIETTIVO N. 443/01

PROGETTO DEFINITIVO

LINEA AVIAC VERONA - PADOVA
SUB TRATTA VERONA - VICENZA
LOTTO FUNZIONALE II: ATTRAVERSAMENTO DI VICENZA

IF - INFRASTRUTTURA
FASI REALIZZATIVE E SOGGEZIONI DI ESERCIZIO
FASI REALIZZATIVE FASE 0.0
PLANIMETRIA TRATTO 1 - DA PK 44+250 A PK. 46+700

GENERAL CONTRACTOR		ITALFERR S.p.A.	
ATI bonifica IL PROGETTISTA INTEGRATO Ing. Pietro Paolo Pinto Ordine degli Ingegneri della Provincia di Napoli n. 9728 Data: 12/09/2022	CONSORZIO RICAV DUE Il Direttore Ing. Giovanni Cascone Data: 12/09/2022	Il Responsabile Data:	SCALA: 1:1000

COMMESSA	LOTTO	FASE	ENTE	TIPO DOC.	OPERA/DISCIPLINA	PROGR.	REV.
IN1K	20	D	I2	P7	IF0004	001	B

VISTO DI CONFORMITA'

ATI bonifica	Il Responsabile Integrazione prestazioni specialistiche Ing. Pietro Paolo Pinto	Data 12/09/2022

Progettazione:

Rev.	Descrizione	Redatto	Data	Verificato	Data	Approvato	Data	Autorizzato
A	PRIMA EMISSIONE	L. Cherai	12/12/2021	G.Tecchi	12/12/21	F.D'Alessandro	12/12/21	Ing. P.P. Pinto Data: 12/12/21
B	ISTRUTTORIA ITALFERR	L. Cherai	12/09/2022	G. Tecchi	12/09/22	F.D'Alessandro	12/09/22	Ing. P.P. Pinto Data: 12/09/22

File: IN1K20D0IF0F0004001B_01.DWG | CUP: J41131000000009 | CIG: 3325546F17 | n. Elab.: