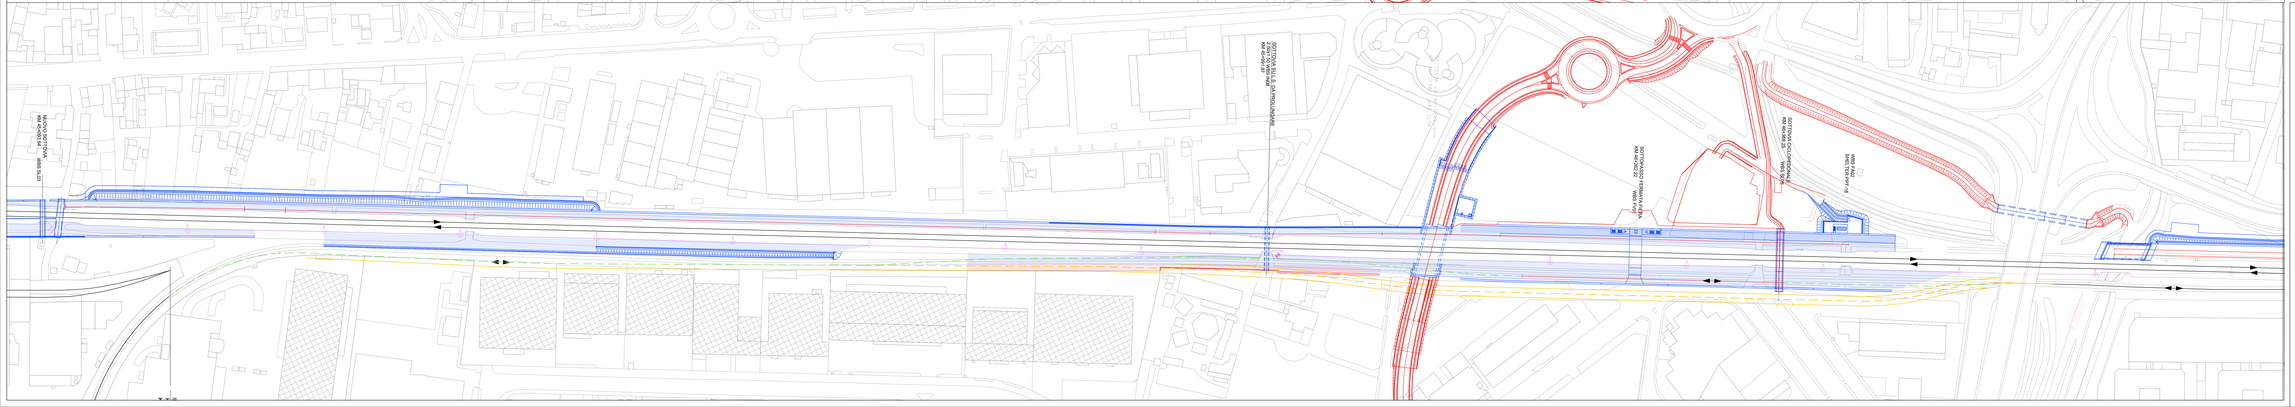

LEGENDA

Binari

- Esistente
- Demolito
- Costruito definitivo nella fase attuale
- Costruito provvisorio nella fase attuale
- Costruito definitivo nelle fasi precedenti
- Costruito provvisorio nelle fasi precedenti
- Rallineamento binari esistenti
- Lavorazioni sono già previste e compensate nel 1LF Verona – Bivio Vicenza
- Riferimento asse Linea AV di Progetto
- Binari di circolazione

Opere :

- Demolito nella fase attuale
- Costruito definitivo nella fase attuale
- Costruito nelle fasi precedenti
- Rilevato corpo ferroviario

Fase N.	da Pk	a Pk	specialistica	LAVORAZIONE
1.b			armamento	Esercizio sulla Linea Storica attuale
1.b	45+700,00	46+500,00	armamento	realizzazione nuovo tracciato LS BD fino a
1.b	45+330,00	46+140,00	armamento	realizzazione tracciato provvisoria linea Merci nuovo
1.b	46+140,00	46+370,00	armamento	realizzazione tracciato in configurazione definitiva
1.b	46+370,00	46+600,00	armamento	realizzazione tracciato provvisoria linea Merci nuovo tracciato plano-altimetrico
1.b	46+550,00	47+800,00	armamento	realizzazione nuovo tracciato Linea Storica BD
1.b	44+690,00	44+690,00	viabilità	Realizzazione ed attivazione viabilità via dell'olmo
1.b	46+098,00	46+118,00	Opere Civili	Sottopasso via dell'Deficienia completamento muri rampe di approccio FINALE
1.b	45+914,00	46+075,00	viabilità	Realizzazione muri a SUD zona Casale Bonin
1.b	46+098,00	46+118,00	viabilità	Realizzazione ed attivazione viabilità via dell'Deficienia
1.b	46+520,00	46+596,00	Idraulica	Realizzazione deviazione affluente Dioma

COMMITTENTE:

RFI RETE FERROVIARIA ITALIANA
GRUPPO FERROVIE DELLO STATO ITALIANE

ALTA SORVEGLIANZA:

ITALFERR
GRUPPO FERROVIE DELLO STATO ITALIANE

GENERAL CONTRACTOR:

INFRASTRUTTURE FERROVIARIE STRATEGICHE DEFINITE DALLA LEGGE OBIETTIVO N. 443/01

PROGETTO DEFINITIVO

LINEA AV/AC VERONA - PADOVA
SUB TRATTA VERONA - VICENZA
LOTTO FUNZIONALE II: ATTRAVERSAMENTO DI VICENZA

IF - INFRASTRUTTURA
FASI REALIZZATIVE E SOGGEZIONI DI ESERCIZIO
FASI REALIZZATIVE FASE 1.b
PLANIMETRIA TRATTO 1 - DA PK 44+250 A PK. 46+700

GENERAL CONTRACTOR		ITALFERR S.p.A.	SCALA:
ati bonifica IL PROGETTISTA INTEGRATORE Ing. Pietro Salvatore Antonio Maria Graziano Ordine degli Ingegneri della Provincia di Catania n. 3728 Data: 12/05/2022	CONSORZIO IRICAV DUE Il Direttore Ing. Pietro Calrone Data: 12/05/2022	Data:	1:1000

COMMESSA	LOTTO	FASE	ENTE	TIPO DOC.	OPERA/DISCIPLINA	PROGR.	REV.
IN1K	2D	D	I2	P7	IF0004	201	B

ATI bonifica

VISTO L'ISPETTORE DI BONIFICA
Ing. Pietro Salvatore Antonio Maria Graziano
Data: 12/05/2022

Progettazione:

Rev.	Descrizione	Redatto	Data	Verificato	Data	Approvato	Data	Autorizzato
A	PRIMA EMISSIONE	L. Vitale	31/10/2021	M.Pinto	31/10/2021	F.P.Bevilacqua	31/10/2021	Ing. S.P.Bevilacqua Data: 12/05/2022
B	ISTRUTTORIA ITALFERR	L. Vitale	12/05/2022	M.Pinto	12/05/2022	F.P.Bevilacqua	12/05/2022	

File: IN1K2D0IF7IF0004001B_01.DWG

CUP: J41E91000000009
CIG: 3320049F17

n. Elab.: