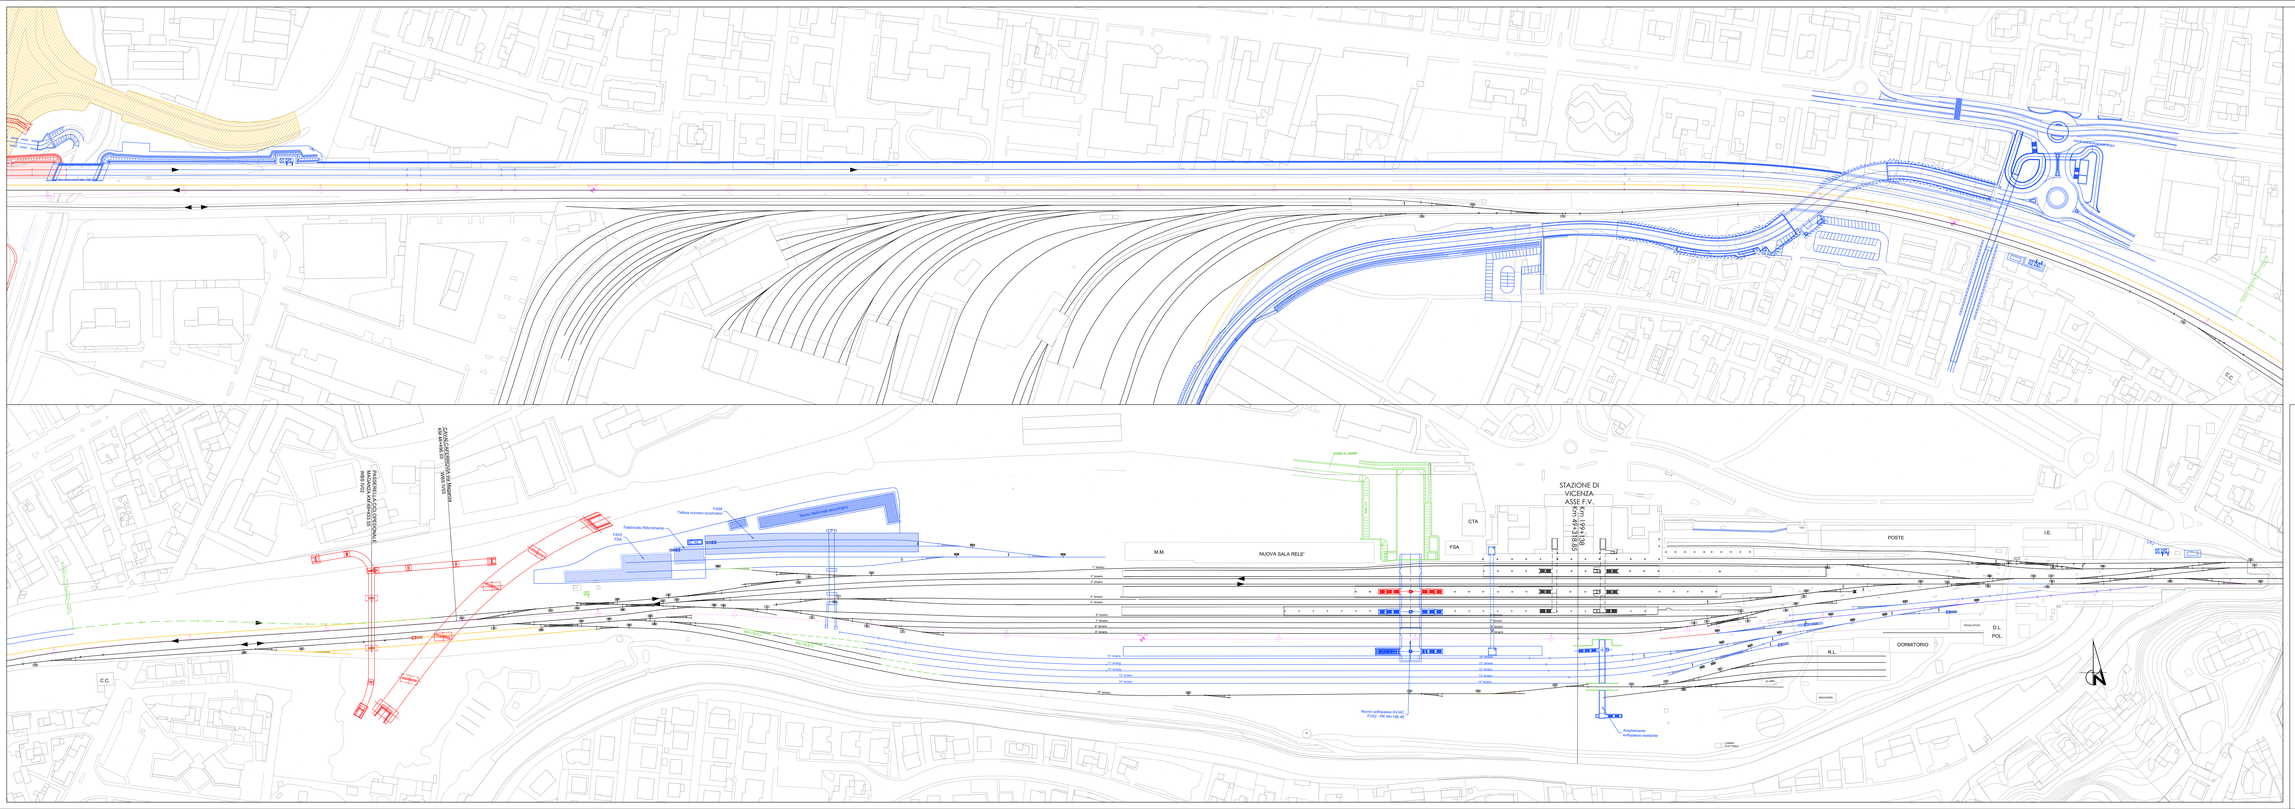
STAZIONE DI VICENZA
ASSE F.V.
Km 49+198,58
Km 49+198,58
M.M.
NUOVA SALA RELE'
CTA
FSA
POSTE
I.E.
D.L.
POL.
DORMITORIO
R.L.
C.C.
Fabbricato Rifornimento
FAG4
Tettoia ricovero locomotive
FAG2
Tettoia
Nuovo fabbricato viaggiatori
Nuovo sottopasso ciclopedonale
Nuovo sottopasso ACAC
PV02 - PK 49+198.49
Ampliamento sottopasso esistente
Ciclopedonale
Ciclopedonale
Ciclopedonale