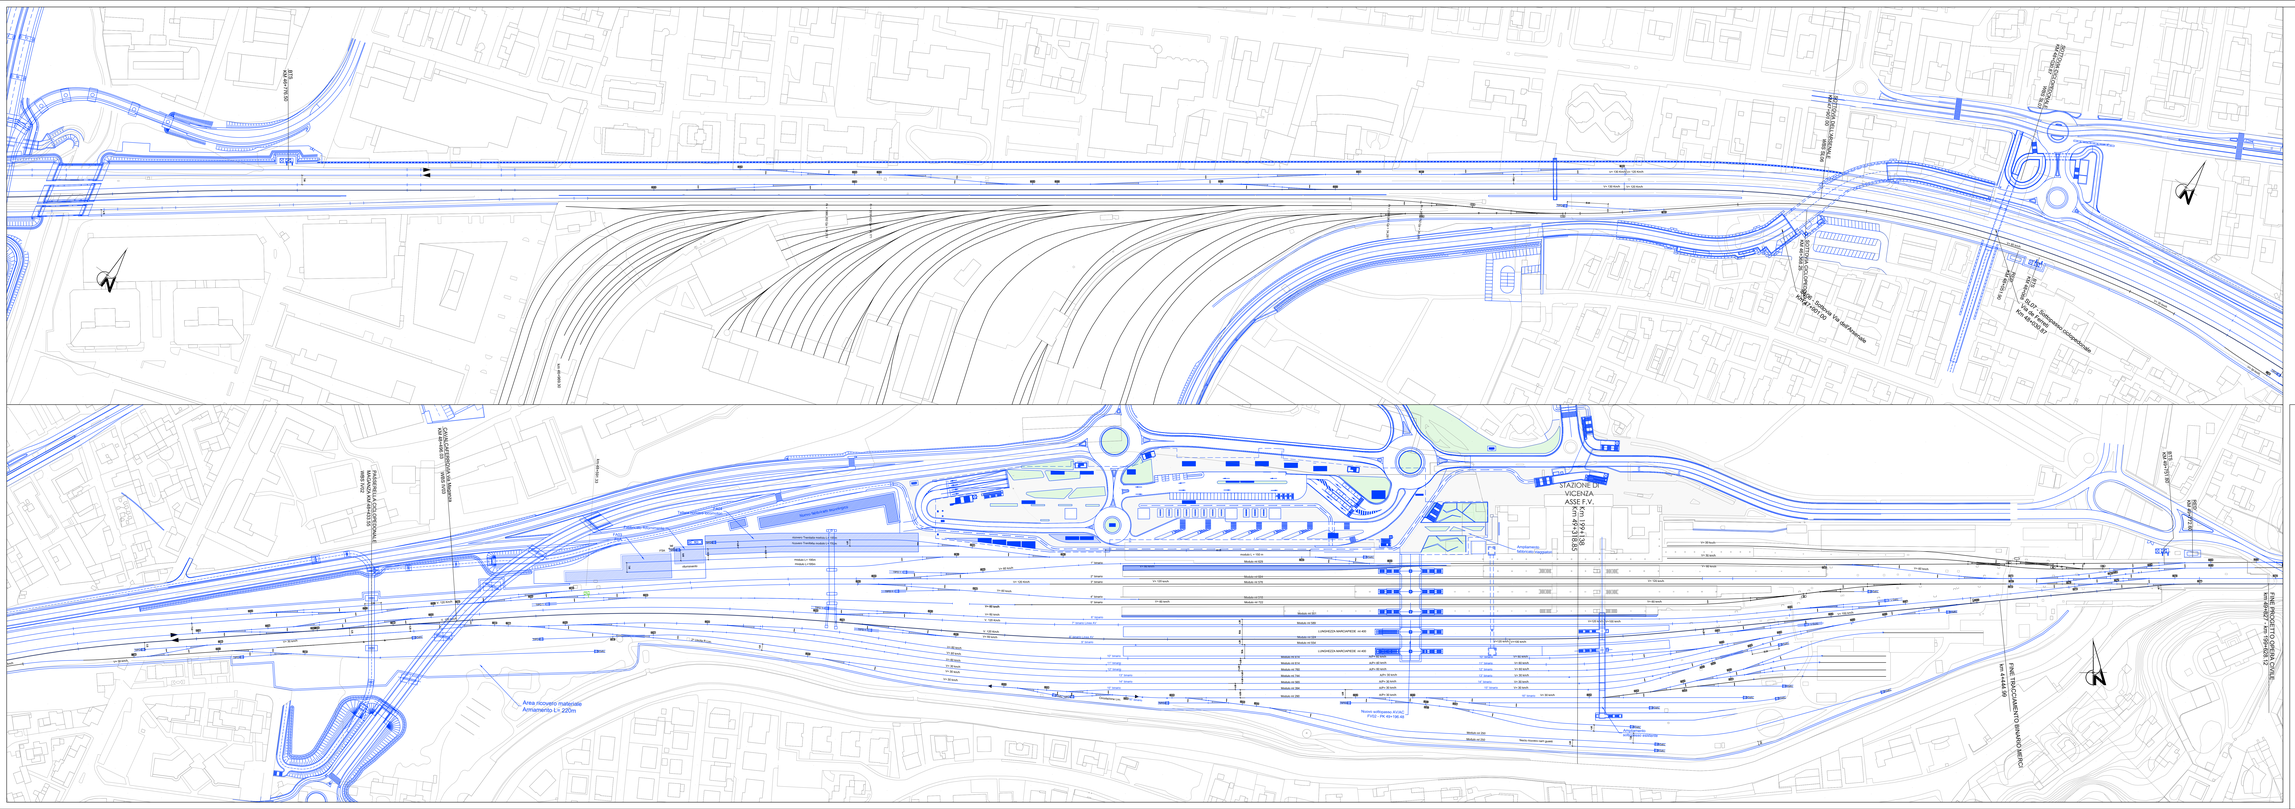
STAZIONE VICENZA ASSE F.V.
Km 49+199.35
Km 49+199.35
Area ricovero materiale Armamento L= 200m
Nuovo sottopasso AVAC PI02 - PK 49+156.49
Nuovo tronco sub grado
Nuovo tronco sub grado
Nuovo tronco sub grado