BINARIO MERCI - FASE 1.a

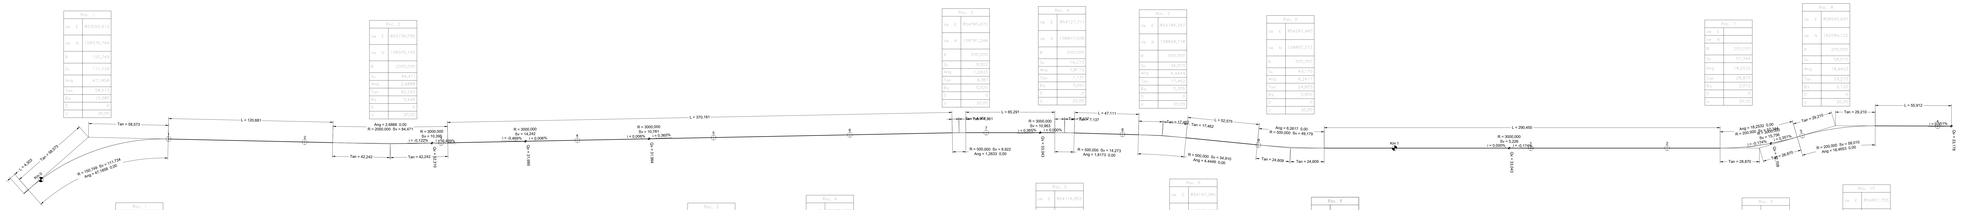

BINARIO MERCI - FASE 1.b= FASE 1.c

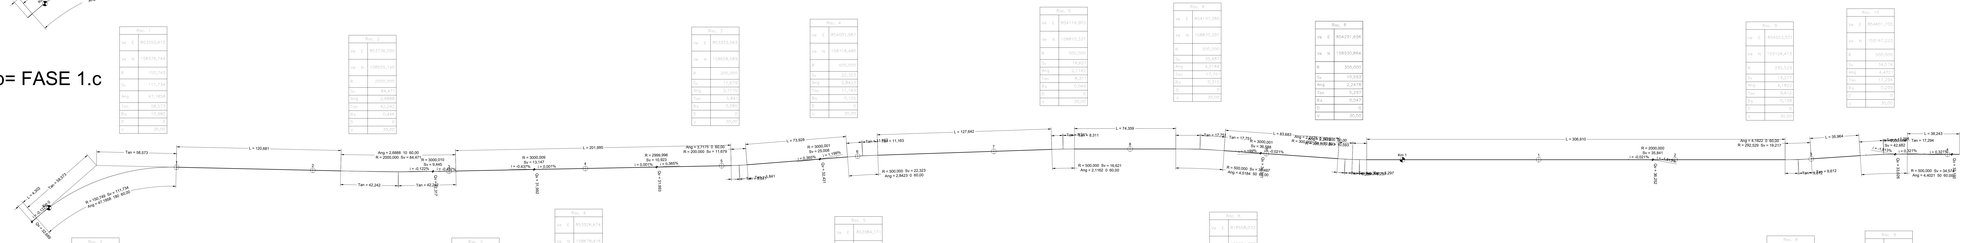

BINARIO MERCI - FASE 1.d

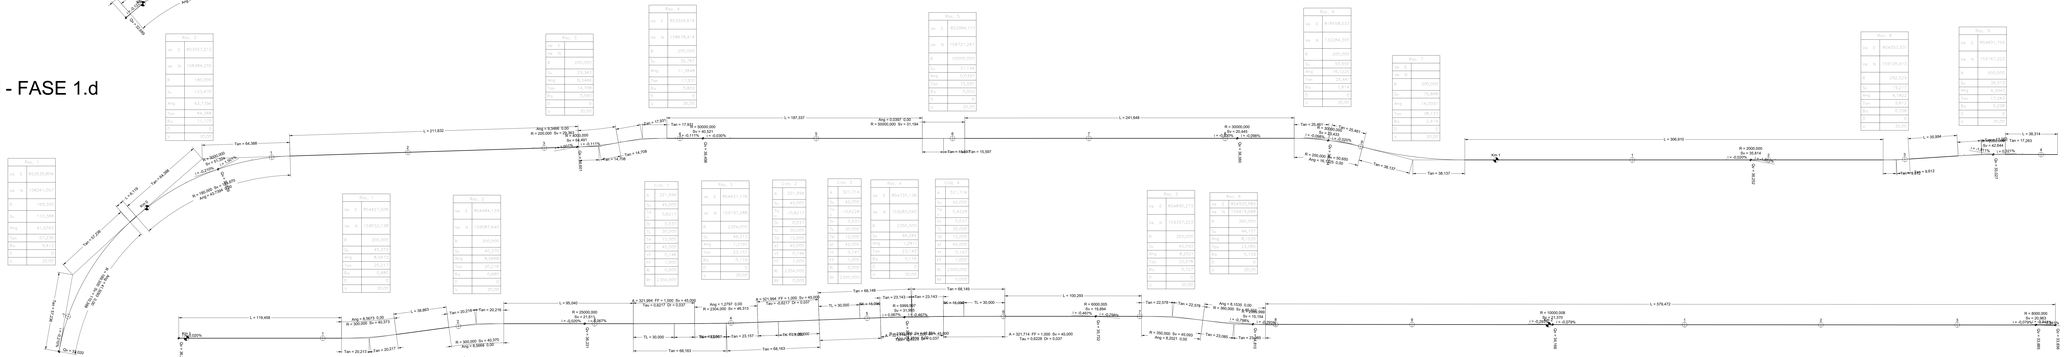

BINARIO MERCI - FASE 2.b

COMMITTENTE:

RFI RETE FERROVIARIA ITALIANA
GRUPPO FERROVIE DELLO STATO ITALIANE

ALTA SORVEGLIANZA:

ITALFERR
GRUPPO FERROVIE DELLO STATO ITALIANE

GENERAL CONTRACTOR:

ITECAV2

INFRASTRUTTURE FERROVIARIE STRATEGICHE DEFINITE DALLA LEGGE OBIETTIVO N. 443/01

PROGETTO DEFINITIVO

LINEA AV/AC VERONA - PADOVA
SUB TRATTA VERONA - VICENZA
LOTTO FUNZIONALE II: ATTRAVERSAMENTO DI VICENZA
IF - INFRASTRUTTURA
FASI REALIZZATIVE
BINARI PROVVISORI
BINARIO MERCI - PLANIMETRIA DI TRACCIAMENTO

GENERAL CONTRACTOR		ITALFERR S.p.A.	
ATI bonifica IL PROGETTISTA INTEGRATO Ing. Pietro Salvatore Ruggeri Ordine degli Ingegneri della Provincia di Catania n. 1127 Data: 14/06/2022	CONSORZIO IRICAV DUE Il Direttore Ing. Paolo Carmona Data: 14/06/2022	Data:	SCALA: 1:2000/200

COMMESSA	LOTTO	FASE	ENTE	TIPO DOC.	OPERA/DISCIPLINA	PROGR.	REV.
IN1K	20	D	I2	P7	IF0004	01	B

ATI bonifica

Progettazione:								ISTITUTO BONIFICA	
Rev.	Descrizione	Redatto	Data	Verificato	Data	Approvato	Data	Autorizzato	Data
A	PRIMA EMISSIONE	L.Vitale	14/06/22	M.Pitoni	14/06/22	P.P.Bacchetta	14/06/22	Ing. G.P.Bascetta	14/06/22
B	ISTRUTTORIA ITALFERR	L.Vitale	14/06/22	M.Pitoni	14/06/22	P.P.Bacchetta	14/06/22	Ing. G.P.Bascetta	14/06/22

Data: 14/06/2022

File: IN1K20D7IF0004001B_01.DWG

CUP: J41E91000000000
CIG: 3320044BF17

n. Elab.: