


PIANTA RIQUADRO 3/4 1:100

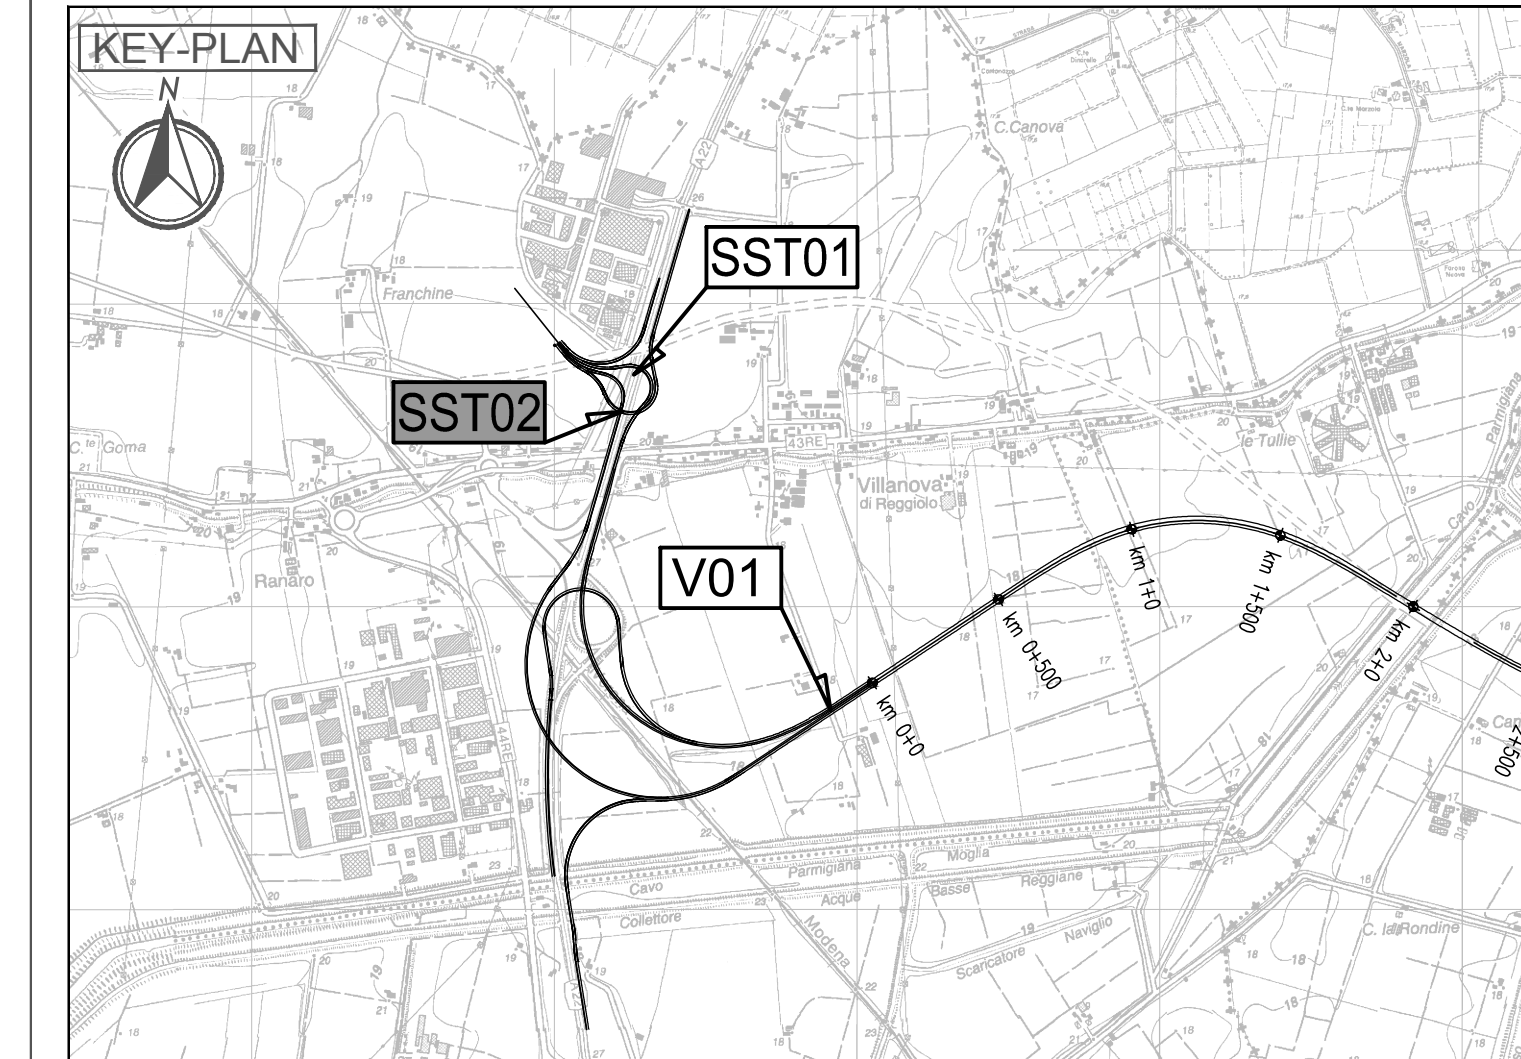

**LEGENDA**

**ELABORATI DI RIFERIMENTO**

PD\_0\_000\_0000\_0\_GE\_KT\_01 - ELENCO NORMATIVE DI RIFERIMENTO  
 PD\_0\_000\_0000\_0\_GE\_KT\_02 - VITA UTILE E CLASSI D'USO DELLE OPERE  
 PD\_0\_000\_0000\_0\_SD\_ST\_07 - SEZIONI TIPO AUTOSTRADALI - RAMI DI SVINCOLO - Tavola 1/2  
 PD\_0\_100\_0000\_0\_SD\_ST\_08 - SEZIONI TIPO AUTOSTRADALI - RAMI DI SVINCOLO - Tavola 2/2  
 PD\_0\_100\_0000\_0\_CM\_TP\_02 - SOTTOVA SOTTOVALDA - IMPERMEABILIZZAZIONE  
 PD\_0\_100\_0000\_0\_CM\_TP\_03 - SOTTOVA - IMPIANTO DI SOLLIEVAMENTO - BOTOLE DI CHIUSURA E SCALE DI ACCESSO  
 PD\_0\_100\_0000\_0\_CM\_TP\_04 - SOTTOVA - PIAZZOLA IMPIANTO DI SOLLIEVAMENTO  
 PD\_0\_100\_0000\_0\_CM\_TP\_05 - SOTTOVA E MURI - PARAPETTI

**CARATTERISTICHE DEI MATERIALI**

PER CARATTERISTICHE DEI MATERIALI VEDERE ELABORATO:  
 PD\_0\_000\_0000\_0\_GE\_TB\_01 - TABELLA MATERIALI E CLASSI DI ESPOSIZIONE CALCESTRUZZO

**NOTE**

TUTTE LE MISURE SONO ESPRESSE IN CENTIMETRI  
 TUTTE LE QUOTE ALTIMETRICHE SONO ESPRESSE IN METRI s.l.m.  
 TUTTI GLI ANGOLI SONO ESPRESSE IN GRADI CENTESIMALI  
 QUOTA FALDA DI PROGETTO A +0.50m DA PIANO CAMPAGNA

PIANTA RIQUADRO 4/4 1:100

IL CONCESSIONARIO  
**ARC** AUTOSTRADA REGIONALE CISPADANA

IL CONCESSIONARIO  
**Autosole Regionale**  
 Caposile S.p.A.  
 & ASSOCIATI  
 Cristiano Pizzanti

**AUTOSTRADA REGIONALE CISPADANA  
 DAL CASELLO DI REGGIOLO-ROLO SULLA A22  
 AL CASELLO DI FERRARA SUD SULLA A13**  
 CODICE C.U.P. E81808000060009

**PROGETTO DEFINITIVO**

ASSE AUTOSTRADALE (COMPRESIVO DEGLI INTERVENTI LOCALI DI COLLEGAMENTO VIARIO AL SISTEMA AUTOSTRADALE)

OPERE STRUTTURALI  
 OPERE D'ARTE MAGGIORI - SOTTOVA SVINCOLO E INTERCONNESSIONE  
 SST02 - SVINCOLO AUTOSTAZIONE DI REGGIOLO ROLO - SOTTOPASSO RAMPA D  
 OPERA D'ARTE - PIANTA - TAVOLA 2/2

IL PROGETTISTA  
**Piacentini Ingegneri S.r.l.**  
 Ing. Luca Piacentini  
 Albo Ing. Bologna n° 4152

RESPONSABILE INTEGRAZIONE PRESTAZIONI SPECIALISTICHE  
 Ing. Emilio Salsi  
 Albo Ing. Reggione n° 545

IL CONCESSIONARIO  
 Ing. Cristiano Pizzanti

SEMPRE VERIFICARE LA VALIDITÀ DELLE PERMISIVE

G									
F									
E									
D									
C									
B									
A	17/04/2012	Emissione						Pasqualini	Piacentini Salsi
REVISIONE	DATA	DESCRIZIONE	PROGETTISTA	CONFEZIONATORE	REDAZIONE	CONTROLLI	APPROVAZIONE		
IDENTIFICAZIONE ELABORATO	DATA	DESCRIZIONE	PROGETTISTA	CONFEZIONATORE	REDAZIONE	CONTROLLI	APPROVAZIONE		
NUM. PROSP.	FOG.	LETTA	DESSIO	COORD. OPERA	PROSP. OPERA	PROSP. OPERA	PROSP. OPERA	MAGGIO 2012	
01	1							SCALA 1:100	