


**LEGENDA**

- VIABILITA' INTERESSATA DAL TRAFFICO DI CANTIERE
- PISTE DI CANTIERE
- OPERE IN PROGETTO
- VIABILITA' EXTRALINEA DI PROGETTO
- BRE.BE.MI.
- AREA DI STOCCAGGIO
- AREA TECNICA
- CANTIERI OPERATIVI
- CANTIERI BASE
- CANTIERI DI ARMAMENTO
- PAESAGGIO (PAE-XX)
- STATO FISICO DEI LUOGHI (SFL-XX)

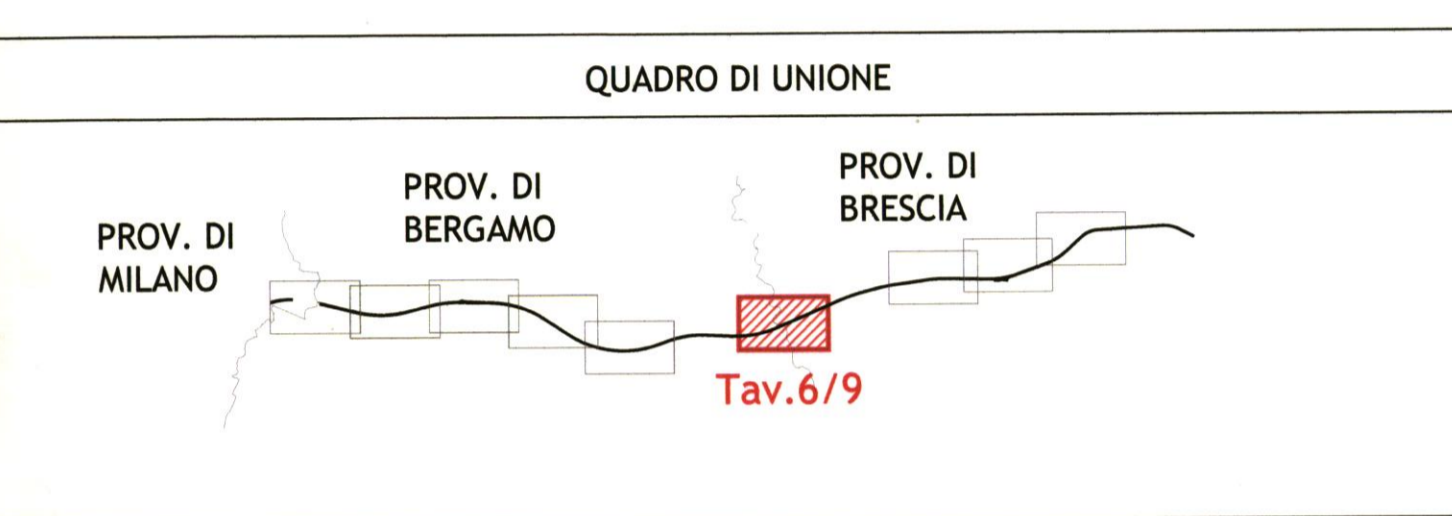

COMMITTENTE: **RETE FERROVIARIA ITALIANA S.p.A.**

PROGETTAZIONE: **ITALFERR S.p.A.**

**INFRASTRUTTURE FERROVIARIE STRATEGICHE DEFINITE DALLA LEGGE OBIETTIVO N. 443/01**

**LINEA AV/AC Torino-Venezia - Tratta Milano-Verona**

**LOTTO funzionale Treviglio-Brescia**

**PROGETTO DEFINITIVO**

PIANO DI MONITORAGGIO AMBIENTALE:  
 PLANIMETRIA DI LOCALIZZAZIONE DEI PUNTI DI MONITORAGGIO  
 Componenti stato fisico dei luoghi e paesaggio  
 Tavola 6 di 9

SCALA: 1:5000

STATO FISICO DEI LUOGHI	Fase Ante Operam		Fase Corso d'Opera		Fase Post Operam	
	N° di punti di misura	Cadenza	N° di punti di misura	Cadenza	N° di punti di misura	Cadenza
Indagini fotografiche in campo; rapporto di sintesi	10	1 Volta	10	Annuale	10	1 Volta
Redazione cartografia tematica e rapporto di sintesi dell'indagine conoscitiva	10	1 Volta	10	Annuale	10	1 Volta

PAESAGGIO	Fase Ante Operam		Fase Corso d'Opera		Fase Post Operam	
	N° di punti di misura	Cadenza	N° di punti di misura	Cadenza	N° di punti di misura	Cadenza
Indagini fotografiche in campo	10	1 Volta	10	Semestrale	10	Annuale*
Redazione cartografia tematica e rapporto di sintesi dell'indagine conoscitiva	10	1 Volta	10	Annuale	10	Annuale*

\* Per due anni dopo la fine dei lavori

COMMESSA LOTTO FASE ENTE TIPO DOC. OPERA/DISCIPLINA Progr. REV.

111 11 D 15 P5 TA0001 006 A

Rev.	Descrizione	Redatto	Data	Verificato	Data	Approvato	Data	Autorizzato
A	EMMISSIONE DEFINITIVA	[Signature]	03.09.07	Ferrari	06.09.07	[Signature]	10.09.07	ITALFERR S.p.A. Ufficio Monitoraggio Ambientale P.le Venezia 1, 20133 Milano

File: n. Elab.

Questo progetto è cofinanziato dalla Comunità Europea

CUP: J41C0700000001