FASI ESECUTIVE SPALLE

FASE "1"

PREPARAZIONE PIANO LAVORO SU RILEVATO STRADALE / PIANO DI CAMPAGNA ESISTENTE (A QUOTA +0.60 DA INTRADOSSO FONDAZIONE)

SCALA 1:200

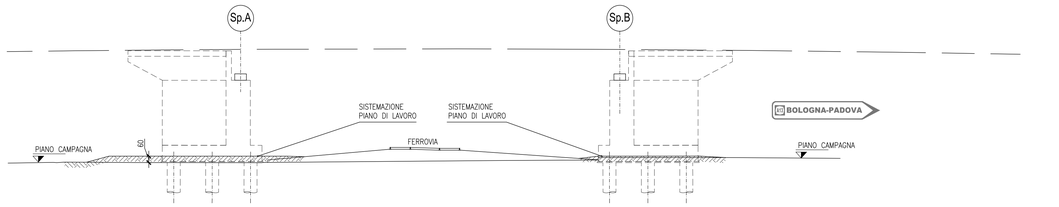

FASE "2"

REALIZZAZIONE PALI

SCALA 1:200

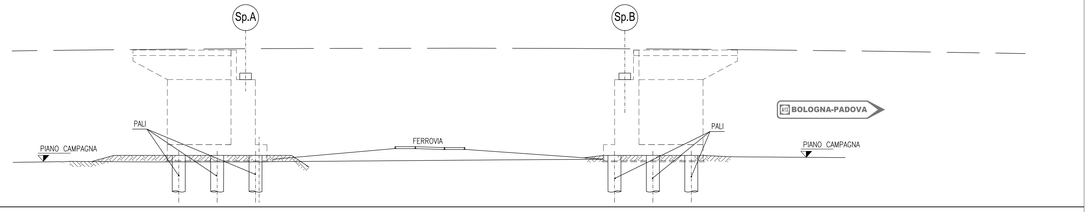

FASE "3"

SCAVO (FINO A QUOTA INTRADOSSO FONDAZIONE)
SCAPITOZZATURA PALI

SCALA 1:200

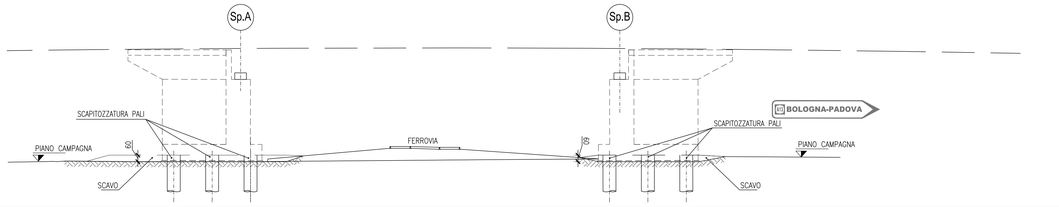

FASE "4"

REALIZZAZIONE SPALLE

SCALA 1:200

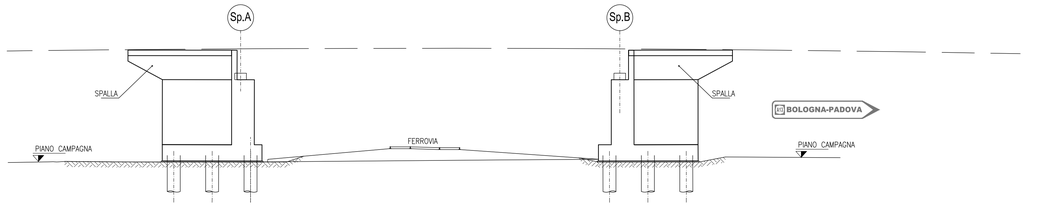

FASE "5"

- COSTRUZIONE PARETE DI SOSTEGNO
- RIEMPIMENTO A TERGO (LECA)

SCALA 1:200

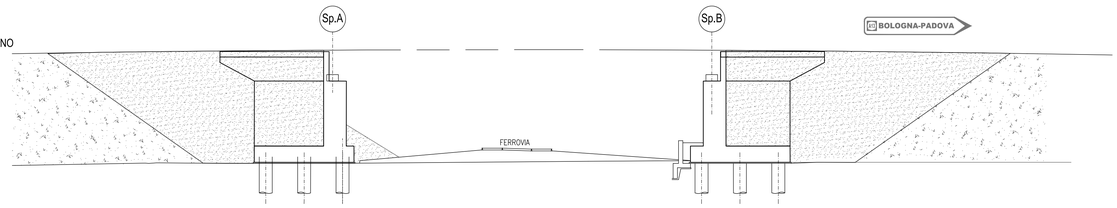

VARO TRAVI IMPALCATO

FASE "1"

POSIZIONAMENTO TRAVE AL PIEDE DELL'OPERA

SCALA 1:200

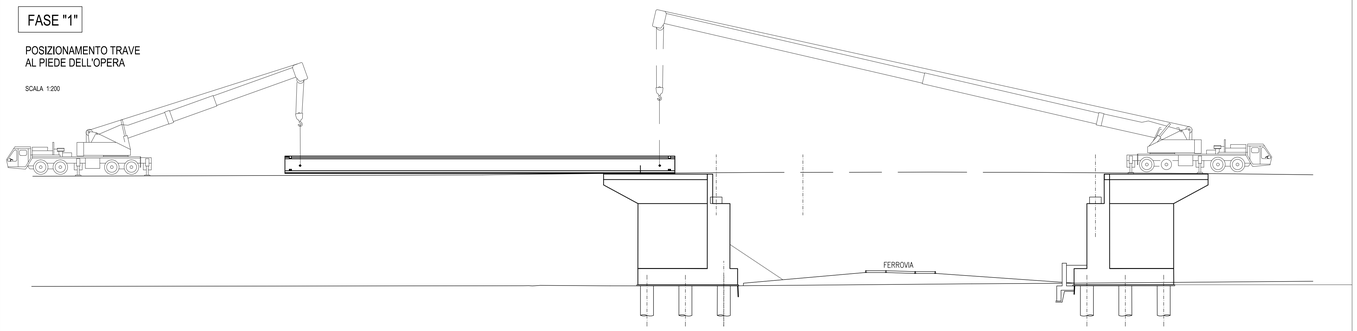

FASE "2"

POSIZIONAMENTO TRAVE SULLE SPALLE IN INTERRUZIONE DI ESERCIZIO LINEA FS

SCALA 1:200

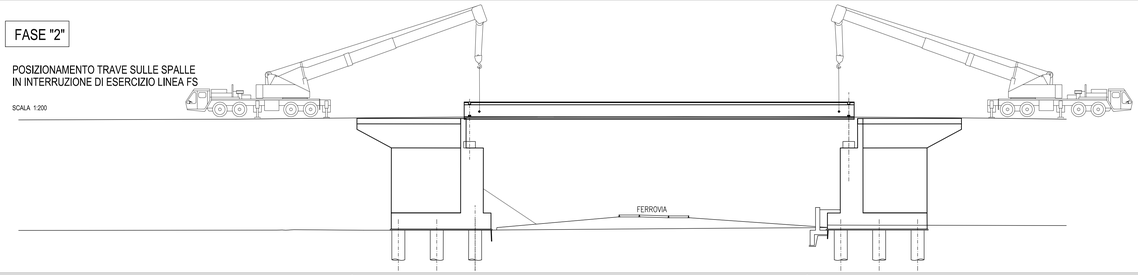

KEY-PLAN

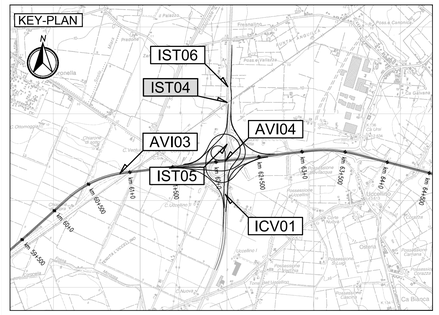

LEGENDA

ELABORATI DI RIFERIMENTO

- PD_0_I02_IST04_0_OM_PP_02 "Planimetria, Piante, Sezioni longitudinali e trasversali"

CARATTERISTICHE DEI MATERIALI

- PD_0_0000_0000_0_GE_TB_01 "Tabella materiali e Classi di Esposizione Calcestruzzo"

NOTE

Quote espresse in cm.
Quote altimetriche espresse in m.
Angoli espressi in gradi sessagesimali

IL CONCEDENTE

Regione Emilia-Romagna

IL CONCESSIONARIO

ARC AUTOSTRADA REGIONALE CISPADANA

AUTOSTRADA REGIONALE CISPADANA
DAL CASELLO DI REGGIOLO-ROLO SULLA A22 AL CASELLO DI FERRARA SUD SULLA A13

CODICE C.U.P. E81B08000060009

PROGETTO DEFINITIVO

ASSE AUTOSTRADALE (COMPRENSIVO DEGLI INTERVENTI LOCALI DI COLLEGAMENTO VIARIO AL SISTEMA AUTOSTRADALE)
OPERE STRUTTURALI

OPERE D'ARTE MAGGIORI - SOTTOVIA SVINCOLO E INTERCONNESSIONE

IST04 - INTERCONNESSIONE CON A13 - ADEGUAMENTO SOTTOVIA FFSS BO-PD RAMPA EST-NORD

FASI ESECUTIVE

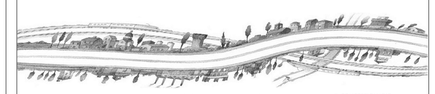

IL PROGETTISTA

Ing. Antonello Mezzaluna
Albo Ing. Bologna n° 5225 A

Ing. Giancarlo Guadagnini
Albo Ing. Ravenna n° 700 A

RESPONSABILE INTEGRAZIONE PRESTAZIONI SPECIALISTICHE

Ing. Emilio Salsi
Albo Ing. Reggio Emilia n° 945

IL CONCESSIONARIO

Autostrada Regionale Cispadana S.p.A.
IL PRESIDENTE
Cristiano Pattuzzi

REV	DATA	DESCRIZIONE	REDAZIONE	CONTROLLO	APPROVAZIONE
G					
F					
E					
D					
C					
B					
A	17.04.2012	EMISSIONE	Serri	Mezzaluna	Salsi

IDENTIFICAZIONE ELABORATO

NUM. PROGR.	FASE	LOTTO	GRUPPO	CODICE OPERA WBS	TRATTO OPERA	AMBITO	TIPO ELABORATO	PROGRESSIVO	REV.
3142	PD	0	I02	IST04	0	OM	FC	01	A

DATA: MAGGIO 2012
SCALA: 1:200

IL PRESENTE DOCUMENTO NON PUO' ESSERE COPIATO, RIPRODOTTO O ALTRIMENTI PUBBLICATO, IN TUTTO O IN PARTE, SENZA IL CONSENSO SCRITTO DEL CONCEDENTE. OGNI UTILIZZO NON AUTORIZZATO SARA' PERSEGUITO A NORMA DI LEGGE.
THIS DOCUMENT MAY NOT BE COPIED, REPRODUCED OR PUBLISHED, EITHER IN PART OR IN ITS ENTIRETY, WITHOUT THE WRITTEN PERMISSION OF ARCCIS CONCESSIONAIRE. UNAUTHORIZED USE WILL BE PROSECUTED BY LAW.