



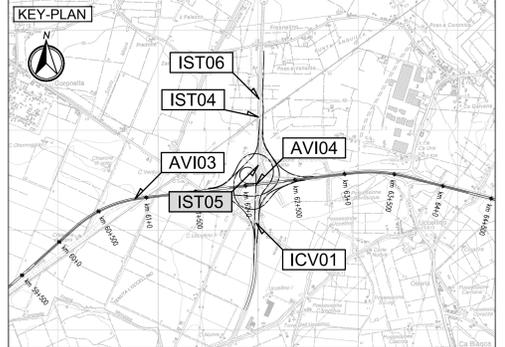

PLANIMETRIA
(Scala 1:100)




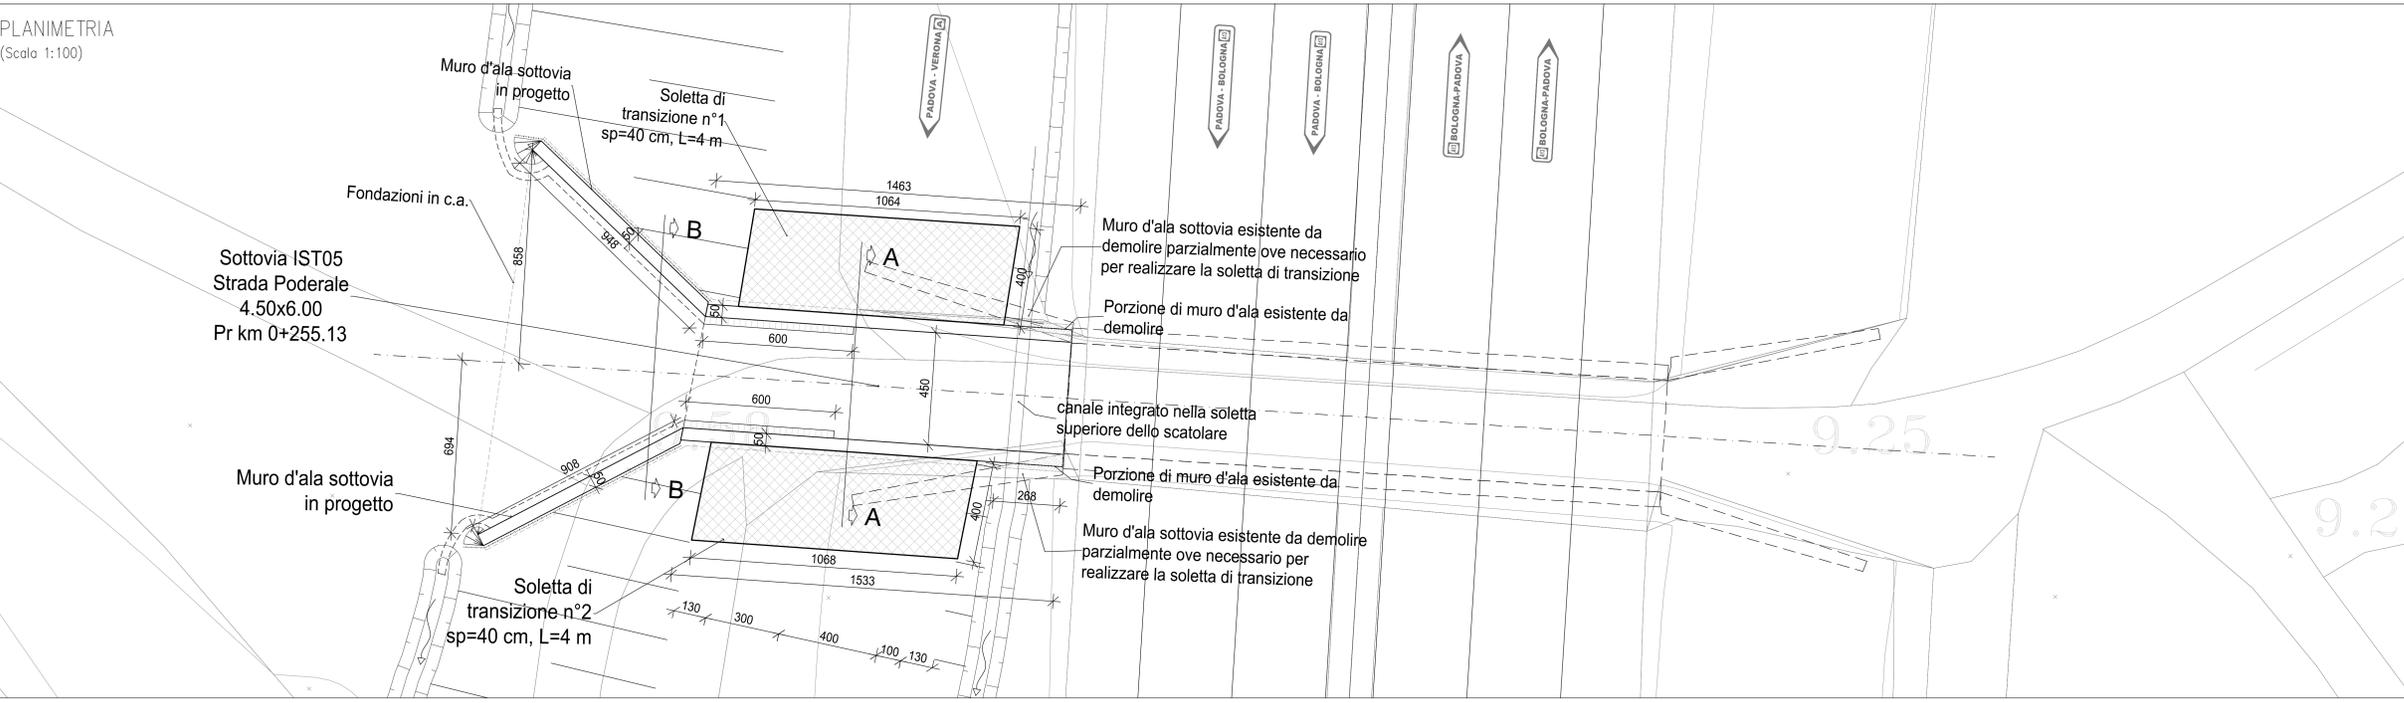


LEGENDA

ELABORATI DI RIFERIMENTO
- PD_0_102_IST05_0_CM_PP_02 "Planimetria di progetto e planimetria di dettaglio"

CARATTERISTICHE DEI MATERIALI
- PD_0_000_0000_0_GE_TB_01 "Tabella materiali e Classi di Esposizione Calcestruzzo"

NOTE
Quote espresse in cm.
Quote altimetriche espresse in m.
Angoli espressi in gradi sessagesimali

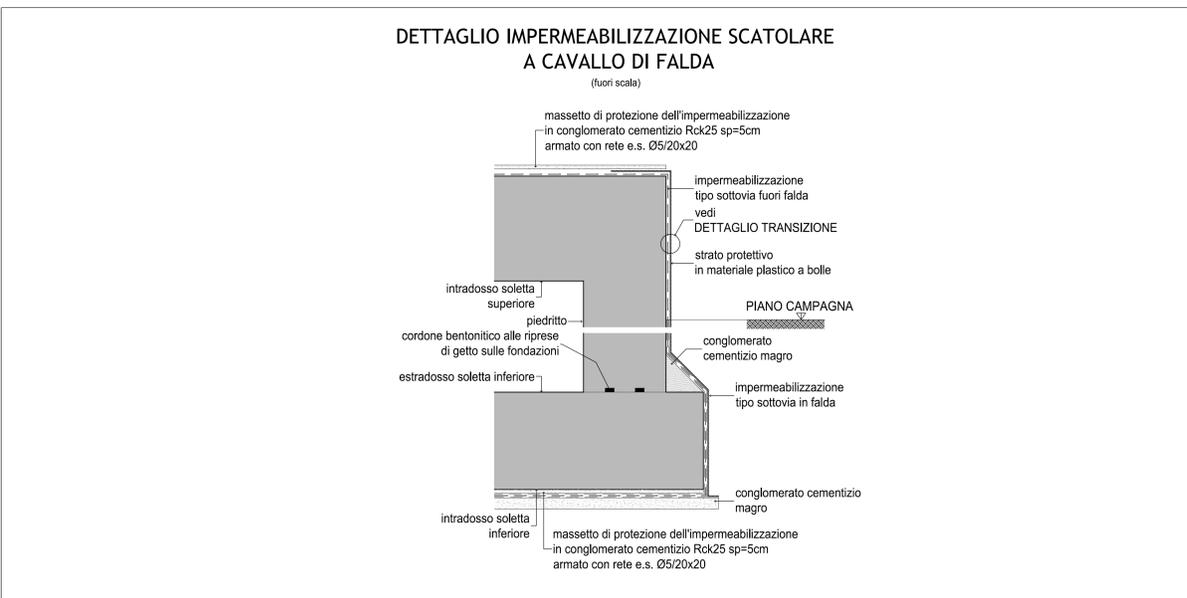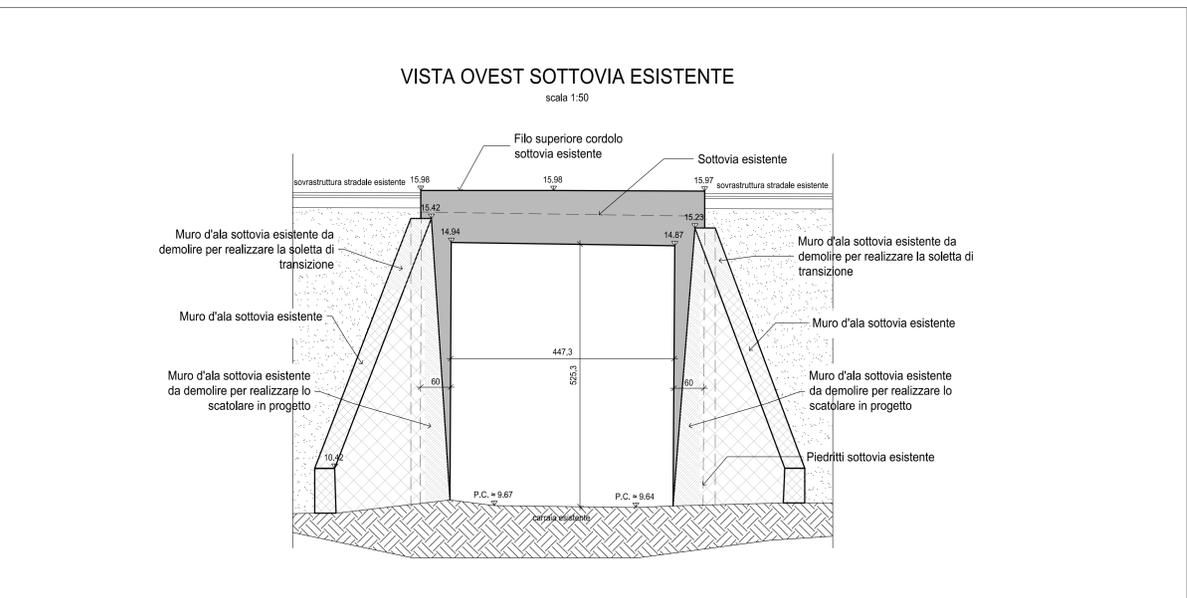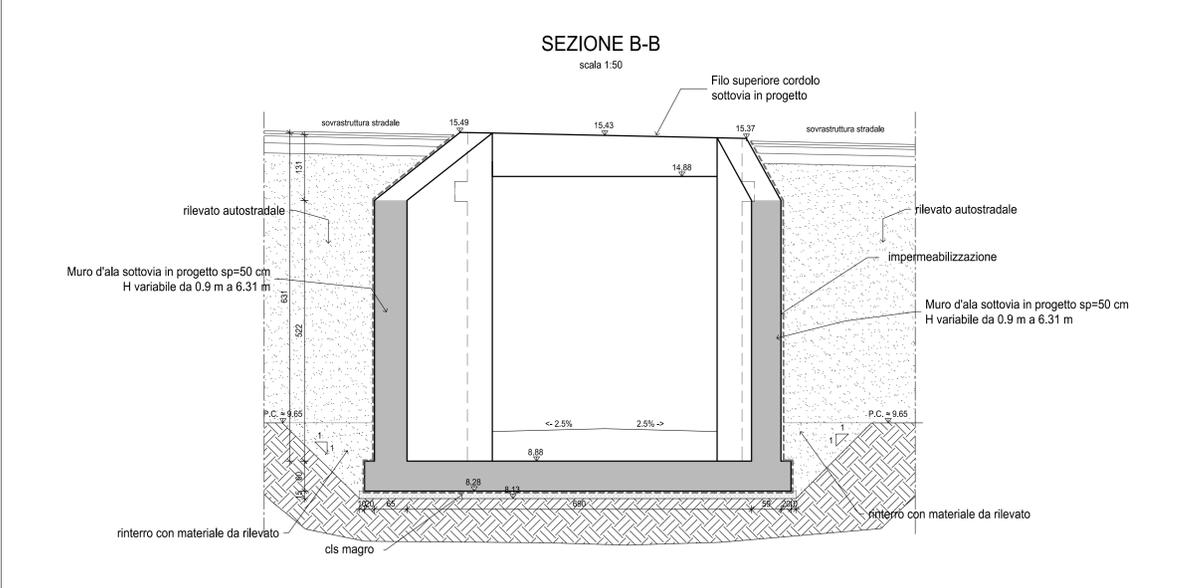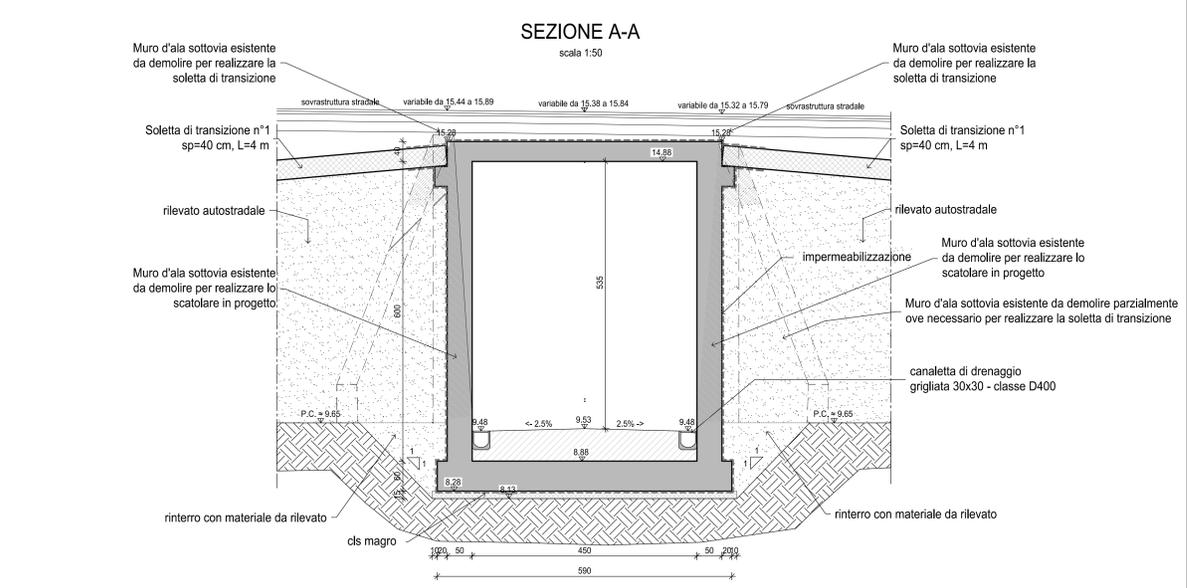

IL CONCESSIONARIO
ARC AUTOSTRADA REGIONALE CISPADANA

IL CONCESSIONARIO
Autosole S.p.A.

AUTOSTRADA REGIONALE CISPADANA
DAL CASELLO DI REGGIOLO-ROLO SULLA A22
AL CASELLO DI FERRARA SUD SULLA A13
CODICE C.U.P. E81808000000009

PROGETTO DEFINITIVO

ASSE AUTOSTRADALE (COMPRESIVO DEGLI INTERVENTI LOCALI DI COLLEGAMENTO VIARIO AL SISTEMA AUTOSTRADALE)
OPERE D'ARTE MAGGIORI - SOTTOVIA SVINCOLO E INTERCONNESSIONE
IST05 - INTERCONNESSIONE CON A13 - ADEGUAMENTO SOTTOVIA FFSS BO-PD RAMPA NORD-OVEST
SEZIONI TRASVERSALI

IL PROGETTISTA
Ing. Antonella Mezzalana
Albo Ing. Bologna n° 5225 A
Ing. Nicola Bellandi
Ing. Giancarlo Guadagnini
Albo Ing. Ravenna n° 700 A

RESPONSABILE INTEGRAZIONE PRESTAZIONI SPECIALISTICHE
Ing. Emilio Salsi
Albo Ing. Reggio Emilia n° 945

IL CONCESSIONARIO
Autosole S.p.A.
IL PRESIDENTE
Giovanni Pizzani

G									
F									
E									
D									
C									
B									
A	17.04.2012	EMISSIONE		Serrì	Mezzalana	Salsi			

IDENTIFICAZIONE ELABORATO
DATA: MAGGIO 2012
SCALA: 1:50-100