


**MURI RAMPA SUD**


CONCIO	-H-	-S1-	-S2-	-B-	-B1-
-S1-	181	49	60	33	764
-S2-	265	57	70	96	906
-S3-	384	69	80	116	970
-S4-	442	75	80	110	1008
-S5-	493	80	90	124	1008
-S6-	536	84	90	120	1050
-S7-	572	88	100	137	1050
-S8-	650	95	100	130	1050
-S9-	650	95	100	130	1050
-S10-	650	95	100	130	1050
-S11-	650	95	100	130	1050
-S12-	650	95	100	130	1050
-S13-	650	95	100	130	1050
-S14-	650	95	100	130	1050
-S15-	650	95	100	130	1050
-S16-	650	95	100	130	1050
-S17-	650	95	100	130	1050
-S18-	650	95	100	130	1050

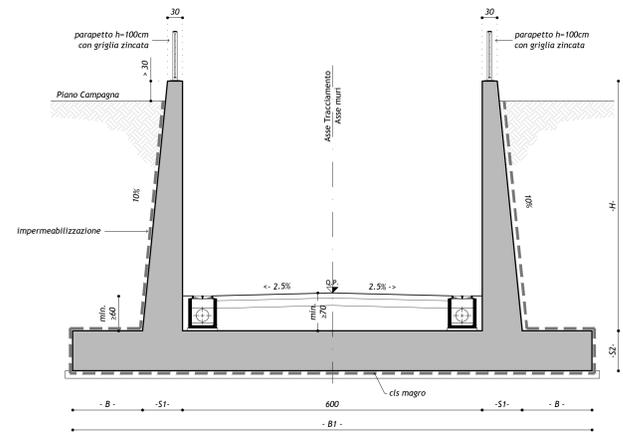


**SEZIONE TRASVERSALE TIPICA MURI AD "U"**  
scala 1:50

**MURI RAMPA NORD**


CONCIO	-H-	-S1-	-S2-	-B-	-B1-
-N1-	650	95	100	130	1050
-N2-	650	95	100	130	1050
-N3-	650	95	100	130	1050
-N4-	609	91	100	134	1050
-N5-	585	89	90	130	1038
-N6-	554	86	90	133	1004
-N7-	516	82	90	120	1004
-N8-	470	77	90	125	964
-N9-	418	72	80	110	880
-N10-	358	66	80	116	880
-N11-	298	60	70	80	880
-N12-	238	54	70	86	880
-N13-	179	48	50	20	737
-N14-	130	43	50	25	737

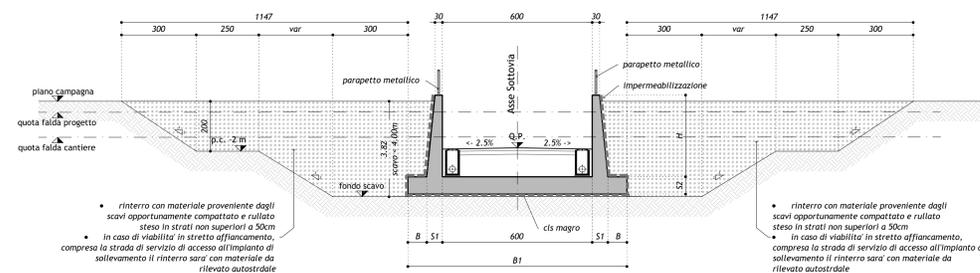


**SEZIONE TRASVERSALE TIPICA MURI AD "U"**  
SCAVO ≤ 4.00m  
scala 1:100

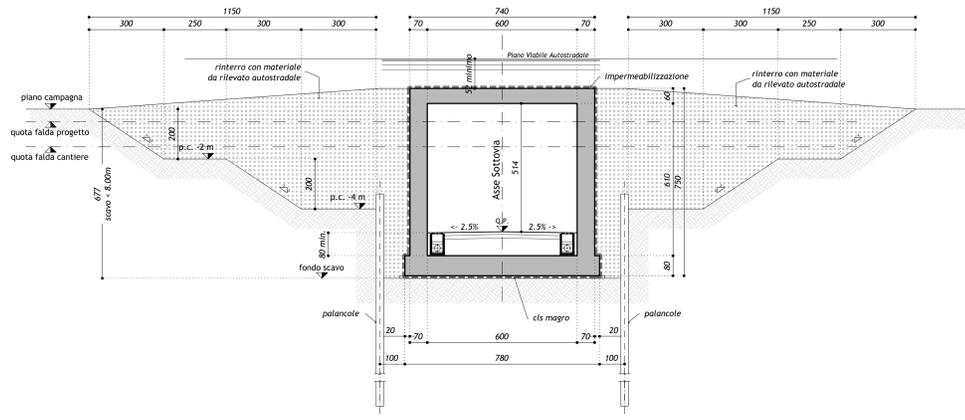

**SEZIONE TRASVERSALE TIPICA SCATOLARE**  
SCAVO ≤ 8.00m  
scala 1:100

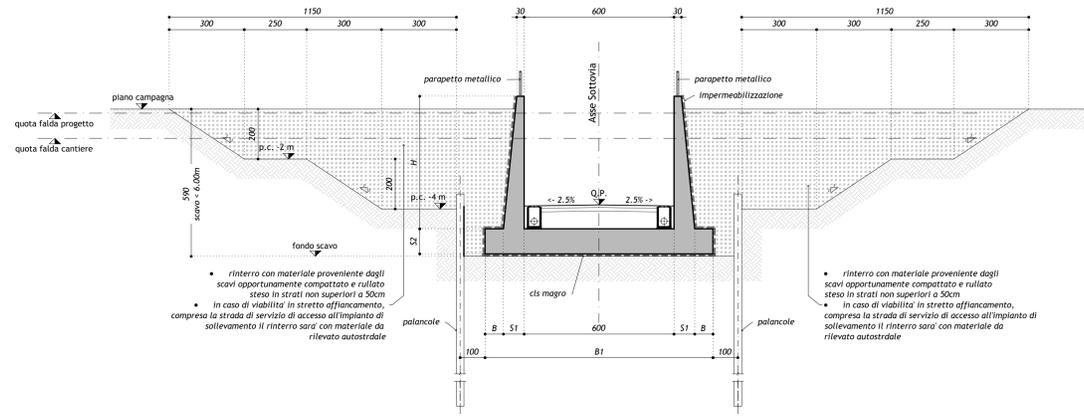

**SEZIONE TRASVERSALE TIPICA MURI AD "U"**  
SCAVO ≤ 6.00m  
scala 1:100

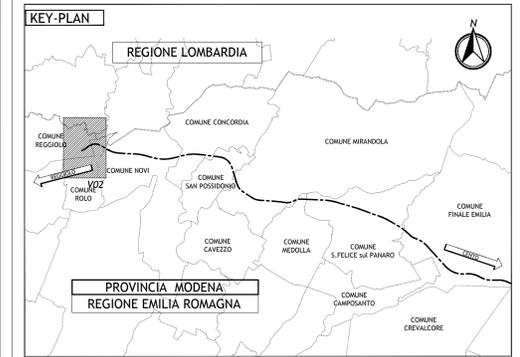

**LEGENDA**

**ELABORATI DI RIFERIMENTO**

PD\_0\_0000\_0000\_GE\_KT\_01 - ELENCO NORMATIVE DI RIFERIMENTO  
 PD\_0\_0000\_0000\_GE\_KT\_02 - VITA UTILE E CLASSI D'USO DELLE OPERE

PD\_0\_V00\_VST00\_0\_SD\_ST\_01 - SEZIONI TIPO STRADE PODERALI PER SOTTOVIA E CAVALCAVIA  
 PD\_0\_V00\_VST00\_0\_IM\_PZ\_01 - IMPIANTO SEMAFORICO  
 PD\_0\_V00\_VST00\_0\_IM\_PZ\_02 - IMPIANTO DI SOLELEVAMENTO  
 PD\_0\_V00\_VST00\_0\_OM\_TP\_01 - SOTTOVIA PODERALI - IMPERMEABILIZZAZIONE  
 PD\_0\_V00\_VST00\_0\_OM\_TP\_02 - IMPIANTO DI SOLELEVAMENTO SOTTOVIA PODERALI - BOTOLE DI CHIUSURA E SCALE DI ACCESSO  
 PD\_0\_V00\_VST00\_0\_OM\_TP\_03 - POLIFORA IMPIANTI AUTOSTRADALI IN CORRISPONDENZA SOTTOVIA PODERALI  
 PD\_0\_V00\_VST00\_0\_SD\_PC\_01 - PARTICOLARI IDRAULICI  
 PD\_0\_V00\_VST00\_0\_OM\_TP\_07 - SOTTOVIA E MURI - PARAPETTI

PD\_0\_V02\_VCS02\_0\_SD\_PT\_01 - PLANIMETRIA STATO DI FATTO E DI TRACCIAMENTO  
 PD\_0\_V02\_VCS02\_0\_SD\_PT\_02 - PLANIMETRIA DI PROGETTO  
 PD\_0\_V02\_VCS02\_0\_SD\_PT\_03 - PROFILO LONGITUDINALE  
 PD\_0\_V02\_VST02\_0\_OM\_CA\_01 - MANUFATTO SCATOLARE E MURI ANDATORI - PIANTE  
 PD\_0\_V02\_VST02\_0\_OM\_CA\_02 - MANUFATTO SCATOLARE E MURI ANDATORI - SEZIONI  
 PD\_0\_V02\_VST02\_0\_OM\_CA\_04 - CONCIO IMPIANTO DI SOLELEVAMENTO - PIANTE E SEZIONI  
 PD\_0\_V02\_VST02\_0\_OM\_PZ\_01 - OPERE PROVVISORIALI

PD\_0\_V02\_VCS02\_0\_SD\_RT\_01 - RELAZIONE TECNICA DESCRITTIVA DEL TRACCIATO  
 PD\_0\_V02\_VCS02\_0\_SD\_RI\_01 - RELAZIONE IDRAULICA  
 PD\_0\_V02\_VST02\_0\_OM\_RC\_01 - RELAZIONE DI CALCOLO

**CARATTERISTICHE DEI MATERIALI**

PER CARATTERISTICHE DEI MATERIALI VEDERE ELABORATO:  
 PD\_0\_0000\_0000\_0\_GE\_TR\_01 - TABELLA MATERIALI E CLASSI DI ESPOSIZIONE CALCESTRUZZO

**NOTE**

\_TUTTE LE MISURE SONO ESPRESSE IN CENTIMETRI  
 \_TUTTE LE QUOTE ALTIMETRICHE SONO ESPRESSE IN METRI S.L.M.  
 \_PER DETTAGLI DEI PARAPETTI VEDERE TAVOLA TIPOLOGICA SPECIFICA

IL CONCESSIONARIO  
**Regione Emilia-Romagna**  
**ARC** AUTOSTRADA CISPADANA

**AUTOSTRADA REGIONALE CISPADANA**  
 DAL CASELLO DI REGGIOLO-ROLO SULLA A22  
 AL CASELLO DI FERRARA SUD SULLA A13  
 CODICE C.U.P. E8180800000009

**PROGETTO DEFINITIVO**

**ASSE AUTOSTRADALE (COMPRESIVO DEGLI INTERVENTI LOCALI DI COLLEGAMENTO VIARIO AL SISTEMA AUTOSTRADALE) OPERE STRUTTURALI**

OPERE D'ARTE MAGGIORI - SOTTOVIA VIABILITA' INTERFERITA  
 VST02 - SOTTOVIA PODERALE ALLA PK 0+472  
 MANUFATTO SCATOLARE E MURI ANDATORI - PARTICOLARI

IL PROGETTISTA  
**Alpha s.p.a.**  
 Dott. Ing. Marco Bonfanti  
 Off. Ingegneria di Milano

RESPONSABILE INTEGRAZIONE PRESTAZIONI SPECIALISTICHE  
 Ing. Emilio Salsi  
 Albo Ing. Reggio Emilia n° 945

IL CONCESSIONARIO  
 Autorizz. Regionale  
 Caspiana S.p.A.  
 a presidente  
 Giancarlo Pizzardi

17.04.2012 EMISSIONE  
 Ing. Illustri Ing. Bonfanti Ing. Salsi

IDENTIFICAZIONE ELABORATO  
 DESCRIZIONE  
 REVISIONE  
 APPROVAZIONE

17.04.2012  
 01 02 

MAGGIO 2012  
 1:100