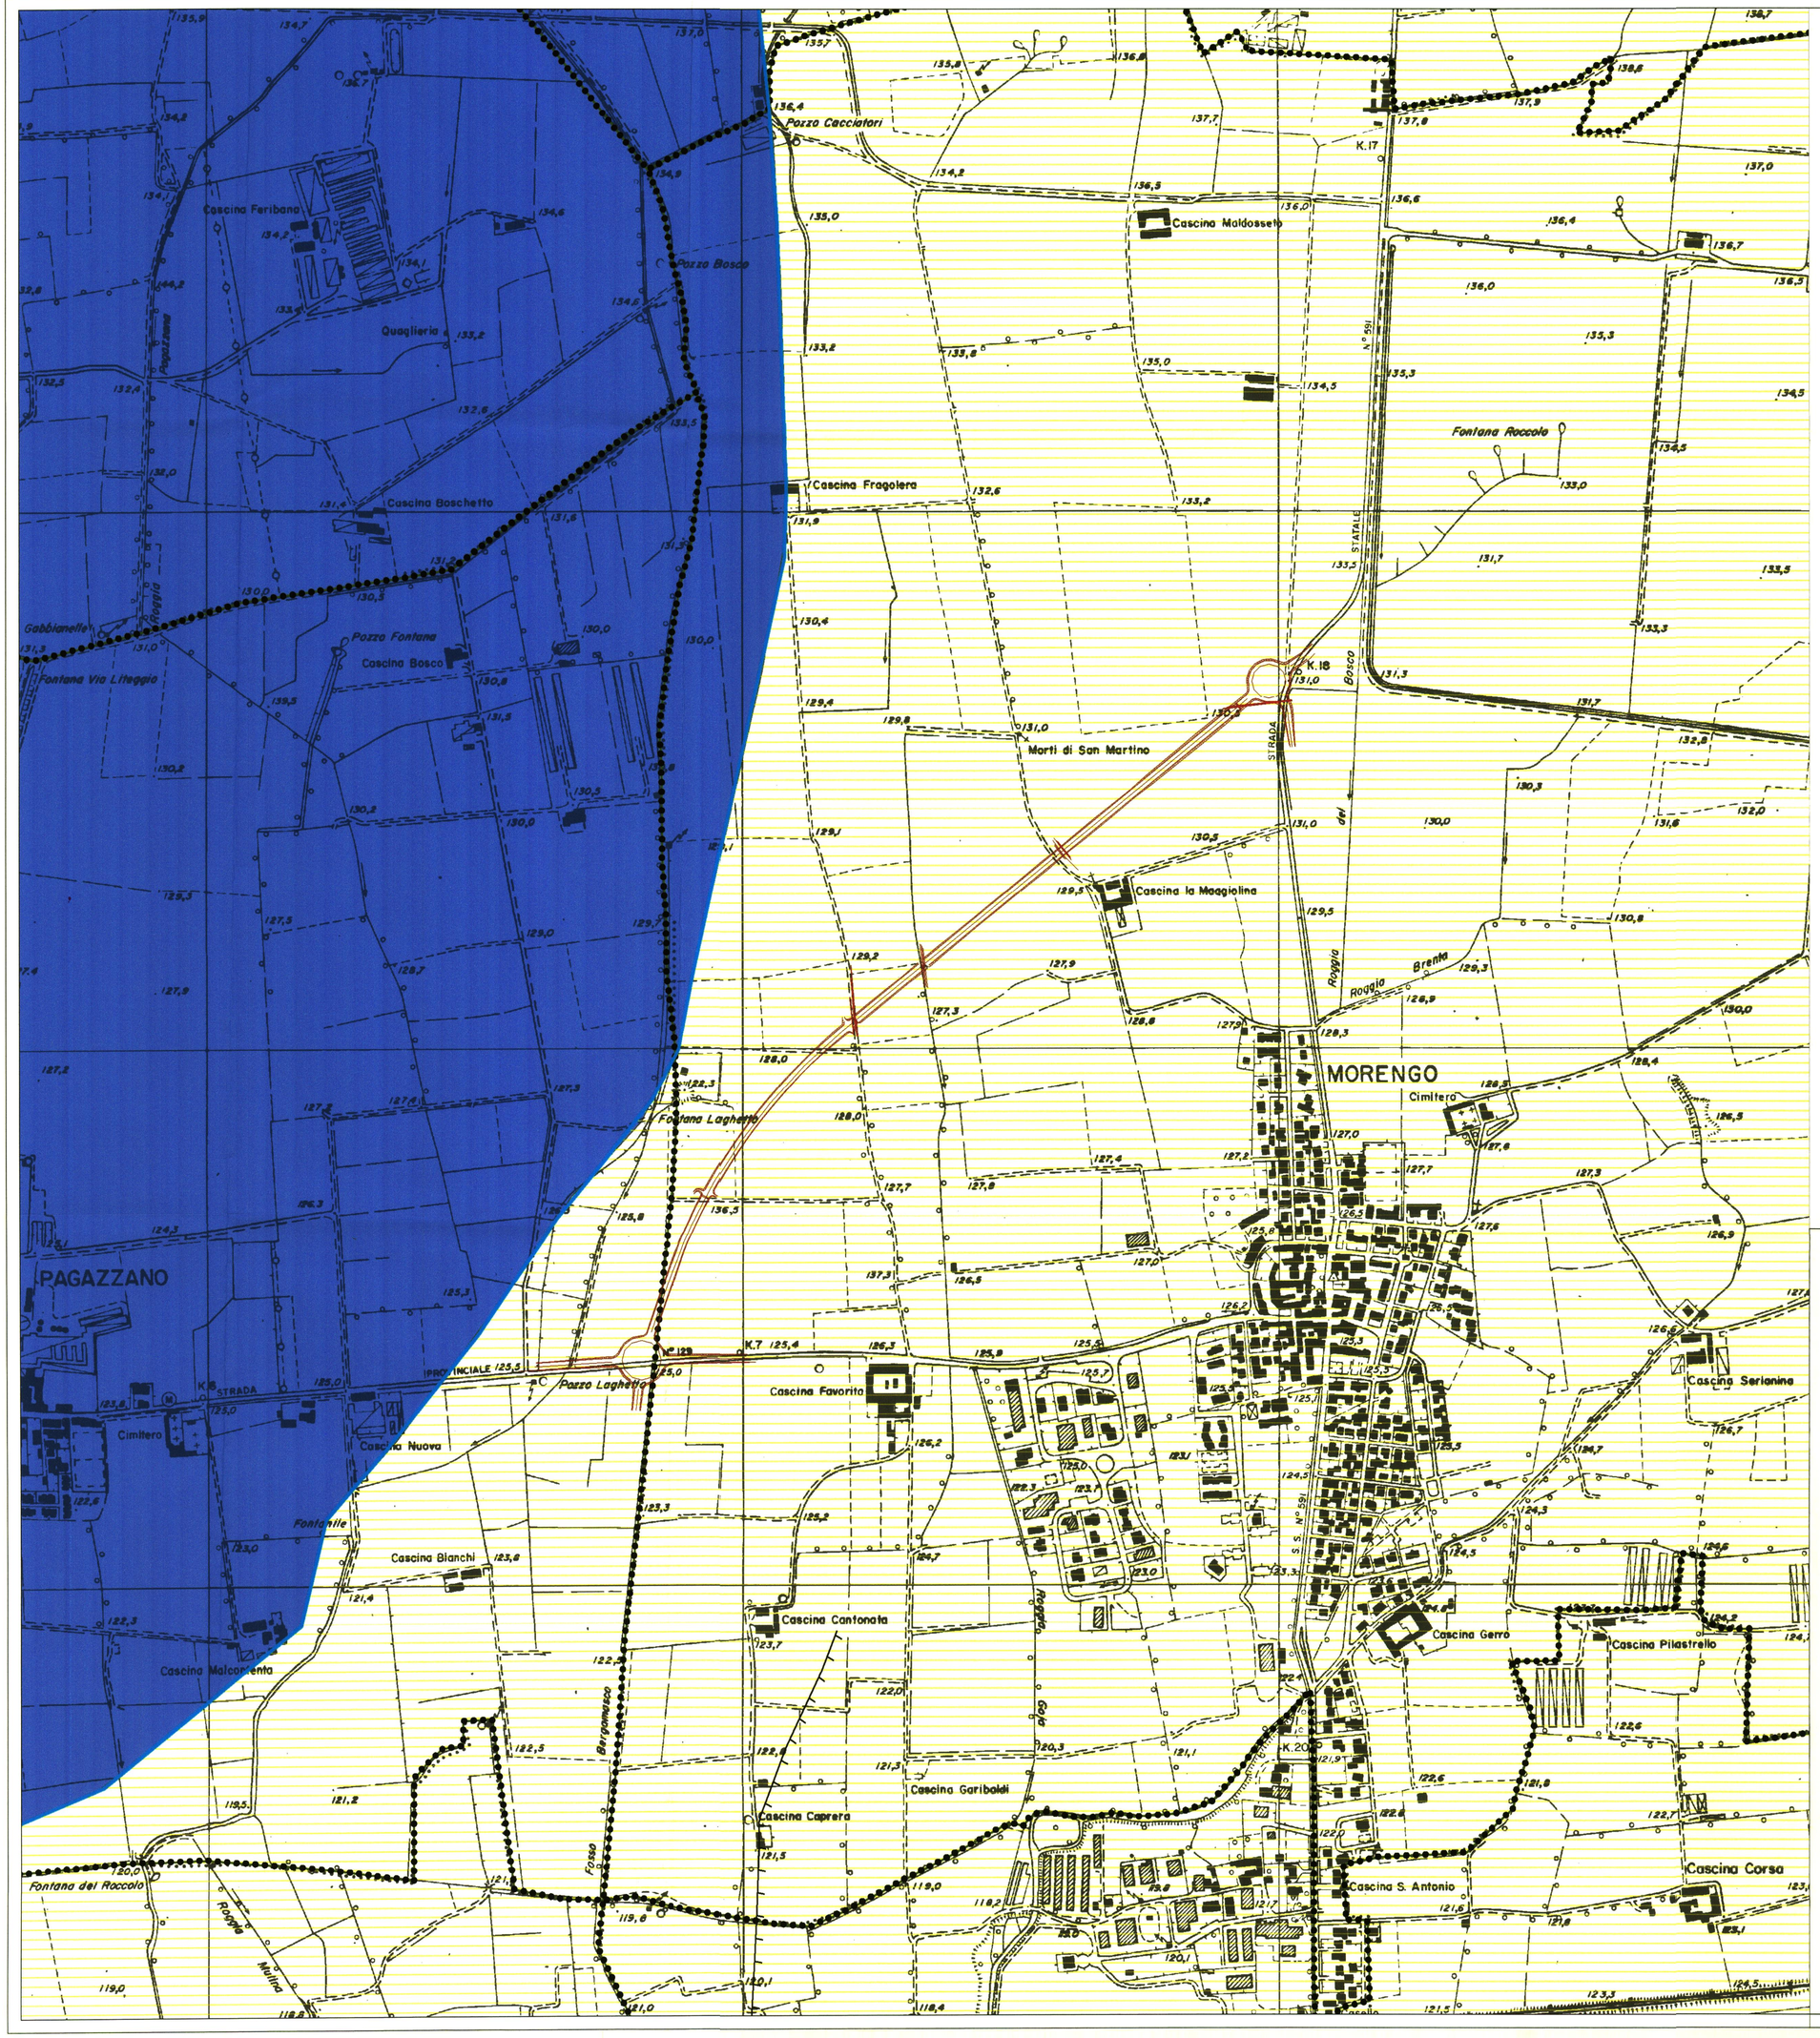

LEGENDA

limiti comunali

orlo di scarpata di terrazzo fluviale

Allogruppo del Serio

depositi fluvioglaciali - Pleistocene superiore

Unità postglaciale

depositi alluvionali dell'alveo antico - Oleocene

viabilità di progetto

COMMITTENTE:

RETE FERROVIARIA ITALIANA S.p.A.

RFI RETE FERROVIARIA ITALIANA
GRUPPO FERROVIE DELLO STATO

PROGETTAZIONE:

ITALFERR S.p.A.

ITALFERR
GRUPPO FERROVIE DELLO STATO

INFRASTRUTTURE FERROVIARIE STRATEGICHE DEFINITE DALLA LEGGE OBIETTIVO N. 443/01

LINEA AV/AC Torino-Venezia - Tratta Milano-Verona
Lotto funzionale Treviglio-Brescia
PROGETTO DEFINITIVO

VARIANTE DI BARIANO

APPROFONDIMENTO AMBIENTALE

GEOLOGIA E GEOMORFOLOGIA

SCALA : 1:5000

COMMESSA	LOTTO	FASE	ENTE	TIPO DOC.	OPERA/DISCIPLINA	PROGR.	REV.
IN11	11	D	15	N5	IM000	002	A

Rev.	Descrizione	Redatto	Data	Verificato	Data	Approvato	Data	Il Direttore Tecnico
		Andreotti	31/07/07	Dojelli	31/07/07	Perego	31/07/07	ORDINE DEGLI ARCHITETTI PIETRO ROMANI N° 4453

File: n. Elab.

Questo progetto è cofinanziato dalla Comunità Europea

CUP: J41C07000000001