


PIANTA RIQUADRO 1/5 1:100

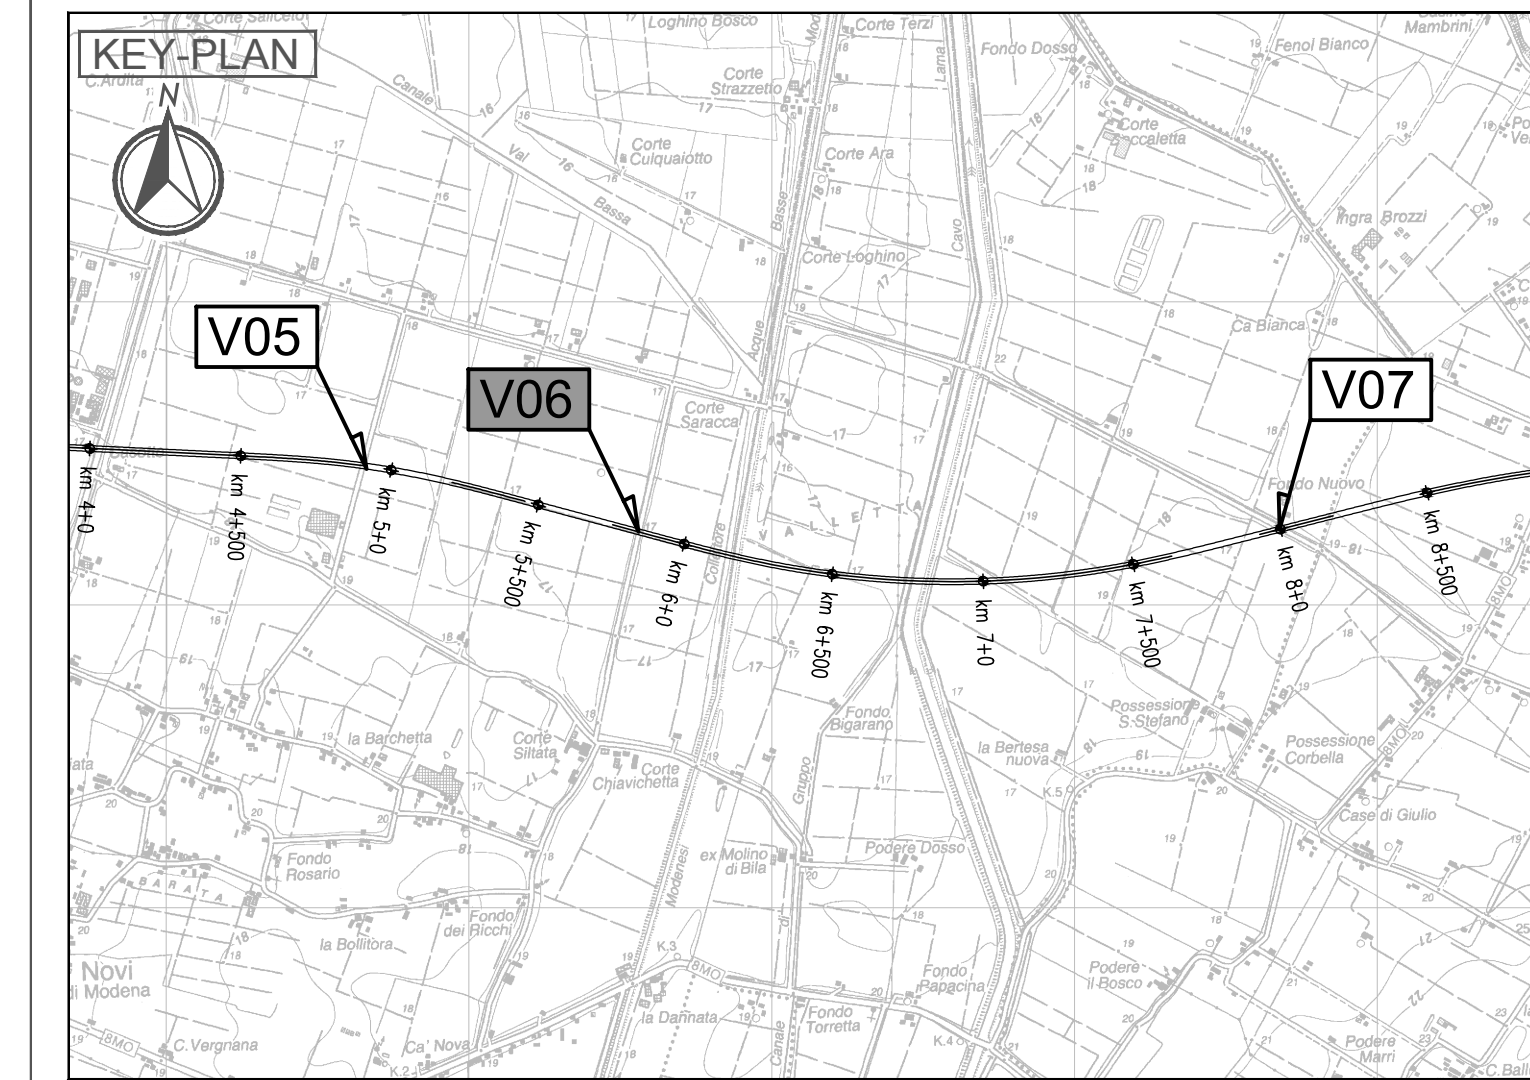

LEGENDA

ELABORATI DI RIFERIMENTO

PD_0_000_0000_0_GE_KT_01 - ELENCO NORMATIVE DI RIFERIMENTO
 PD_0_000_0000_0_GE_KT_02 - VITA UTILE E CLASSI D'USO DELLE OPERE
 PD_0_V00_05T00_0_CM_ST_01 - SEZIONI TIPO - VIABILITÀ CATEGORIA F2, Tavola 1/2
 PD_0_V00_05T00_0_CM_ST_02 - SEZIONI TIPO - VIABILITÀ CATEGORIA F2, Tavola 2/2
 PD_0_V00_V5T00_0_CM_TP_02 - SOTTOVA SOTTO FALDA - IMPERMEABILIZZAZIONE
 PD_0_V00_V5T00_0_CM_TP_03 - SOTTOVA - IMPIANTO DI SOGLIEVAMENTO - BOTOLE DI CHIUSURA E SCALE DI ACCESSO
 PD_0_V00_V5T00_0_CM_TP_04 - SOTTOVA - PIAZZOLA RINPIANTO DI SOGLIEVAMENTO
 PD_0_V00_V5T00_0_CM_TP_05 - SOTTOVA E MURI - PARAPETTI

CARATTERISTICHE DEI MATERIALI

PER CARATTERISTICHE DEI MATERIALI VEDERE ELABORATO:
 PD_0_000_0000_0_GE_TB_01 - TABELLA MATERIALI E CLASSI DI ESPOSIZIONE CALCESTRUZZO

NOTE

_TUTTE LE MISURE SONO ESPRESSE IN CENTIMETRI
 _TUTTE LE QUOTE ALTIMETRICHE SONO ESPRESSE IN METRI s.l.m.
 _TUTTI GLI ANGOLI SONO ESPRESSE IN GRADI CENTESIMALI
 QUOTA FALDA DI PROGETTO A +0.50m DA PIANO CAMPAGNA

PIANTA RIQUADRO 2/5 1:100

IL CONCEDENTE: Regione Emilia-Romagna

IL CONCESSIONARIO: ARC AUTOSTRADA REGIONALE CISPADANA

AUTOSTRADA REGIONALE CISPADANA DAL CASELLO DI REGGIOLO-ROLO SULLA A22 AL CASELLO DI FERRARA SUD SULLA A13
 CODICE C.U.P. E81808000000009

PROGETTO DEFINITIVO

ASSE AUTOSTRADALE (COMPRESIVO DEGLI INTERVENTI LOCALI DI COLLEGAMENTO VIARIO AL SISTEMA AUTOSTRADALE)



OPERE STRUTTURALI
 OPERE D'ARTE MAGGIORI: SOTTOVIA VST06 - SOTTOVIA S.C. SILTATA
 OPERA D'ARTE - PIANTE. Tavola 1/2

IL PROGETTISTA: PIACENTINI INGEGNERI S.r.l. Ing. Luca Piacentini, Albo Ing. Bologna n° 4152

RESPONSABILE INTEGRAZIONE PRESTAZIONI SPECIALISTICHE: Ing. Emilio Salsi, Albo Ing. Reggio Emilia n° 945

IL CONCESSIONARIO: Autostada Regionale Cispadana S.p.A. & consorzio Consorzio Piacentini

G										
F										
E										
D										
C										
B										
A	17/04/2012	Emissione						Pasqualini	Piacentini	Salsi
REVISIONI		DATA	DESCRIZIONE	ELABORATO	CONTROLLATO	APPROVATO				
IDENTIFICAZIONE ELABORATO										
NUM. PROSP.	PROSP.	FOGLIO	DESSINO	CODICE OPERA	DATA	PROSP.	NUM.	PROSP.	PROSP.	DATA
31103	0	V06	0	VST06	0	0	0	0	0	0
										DATA: MAGGIO 2012
										SCALA: 1:100

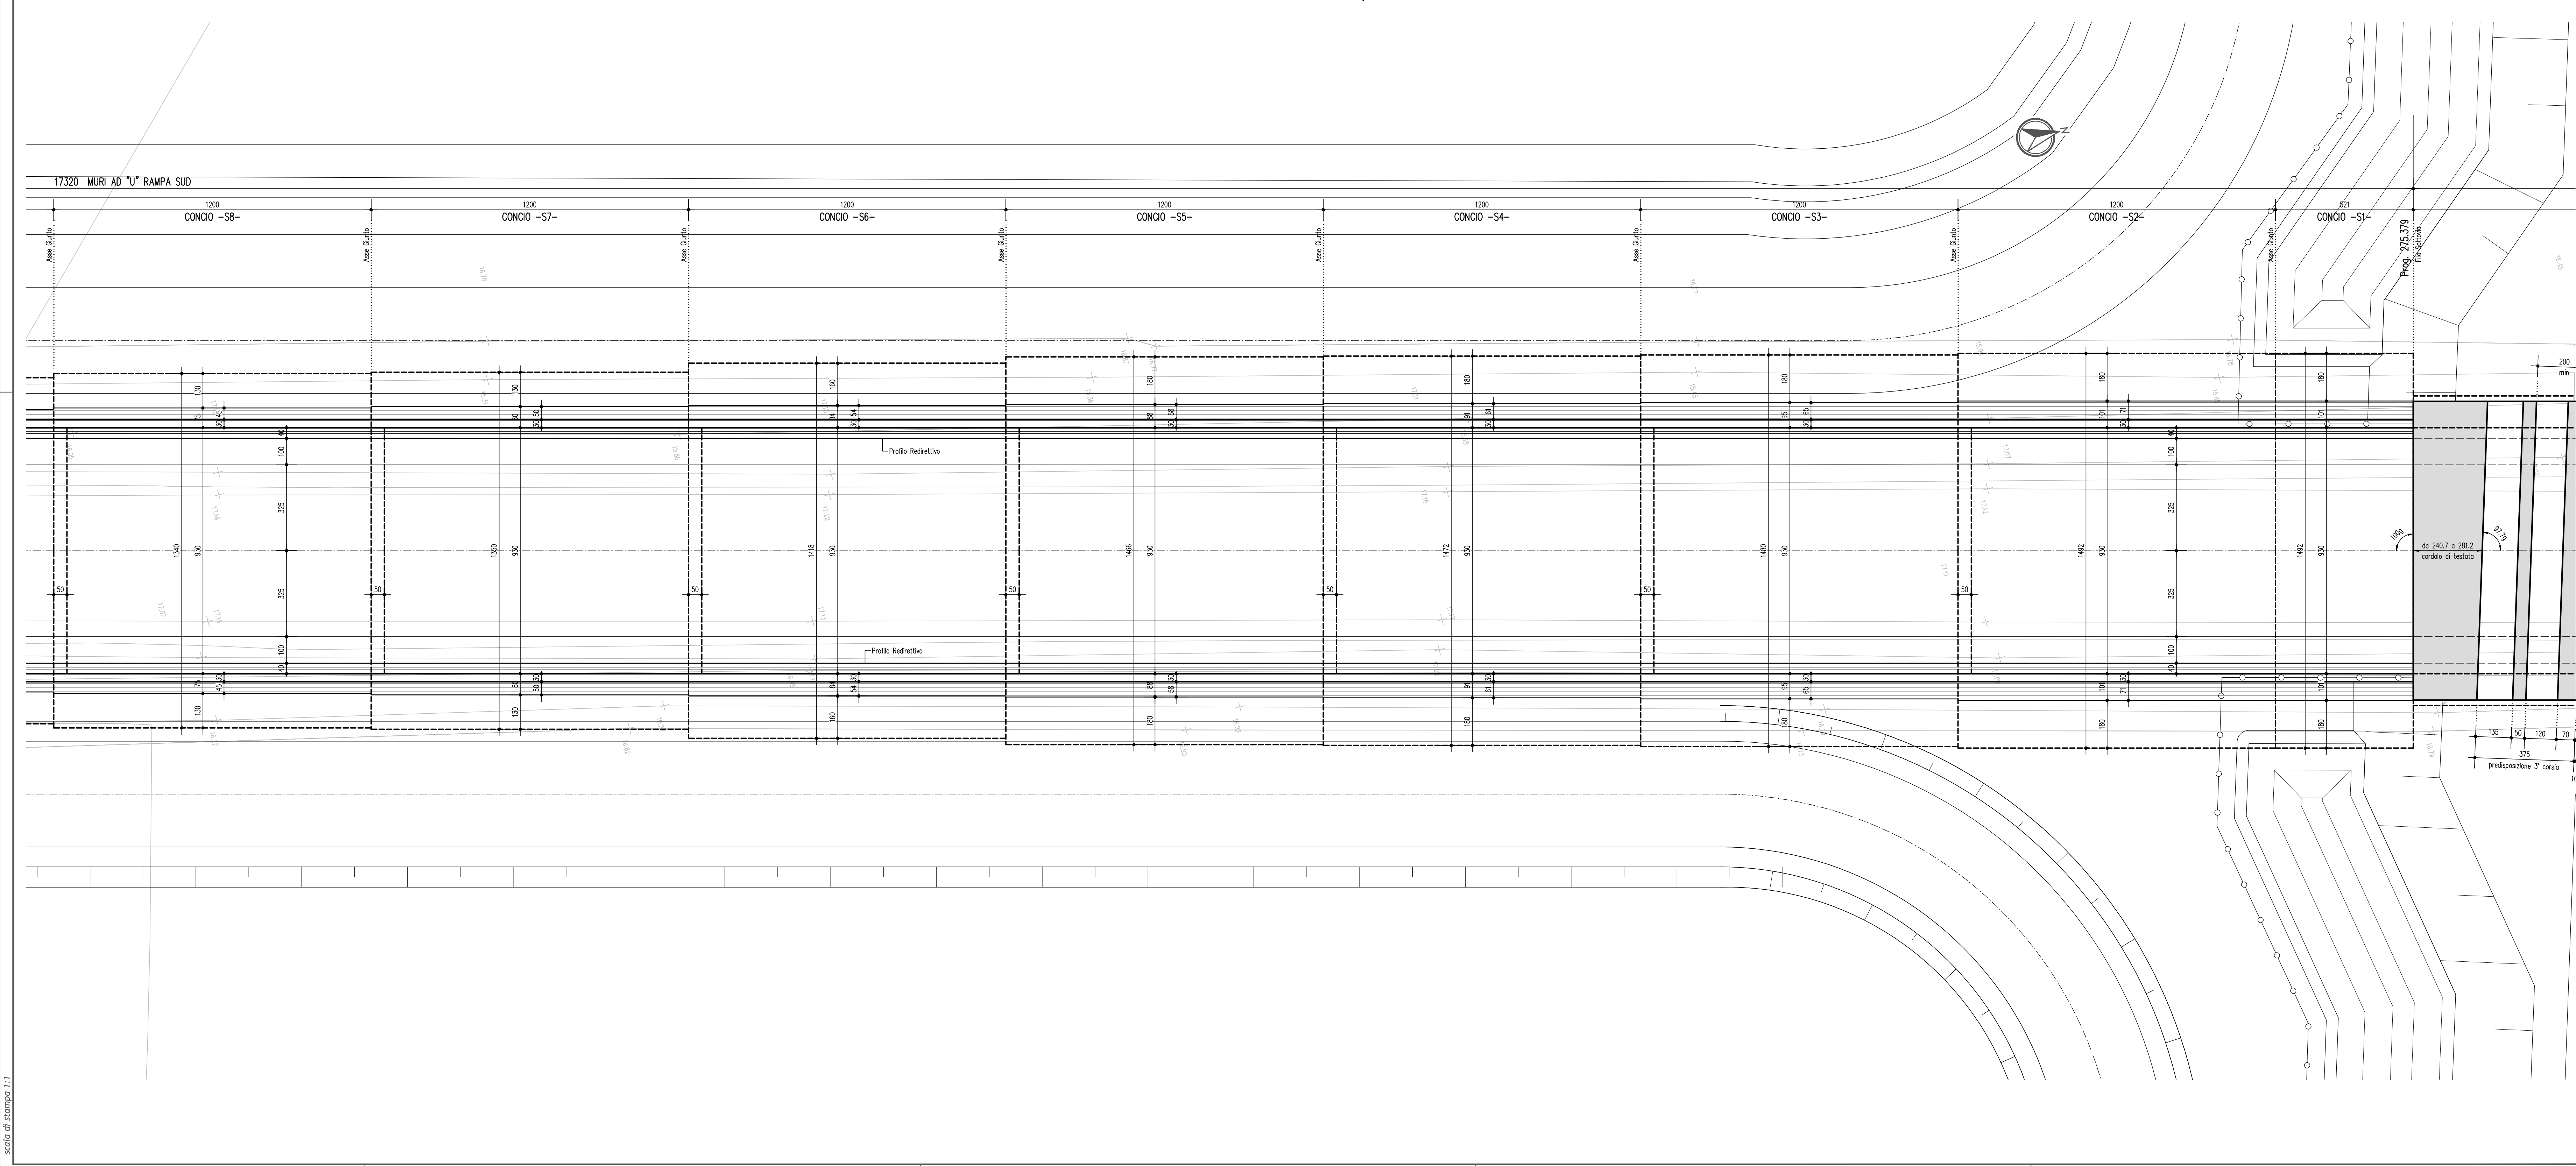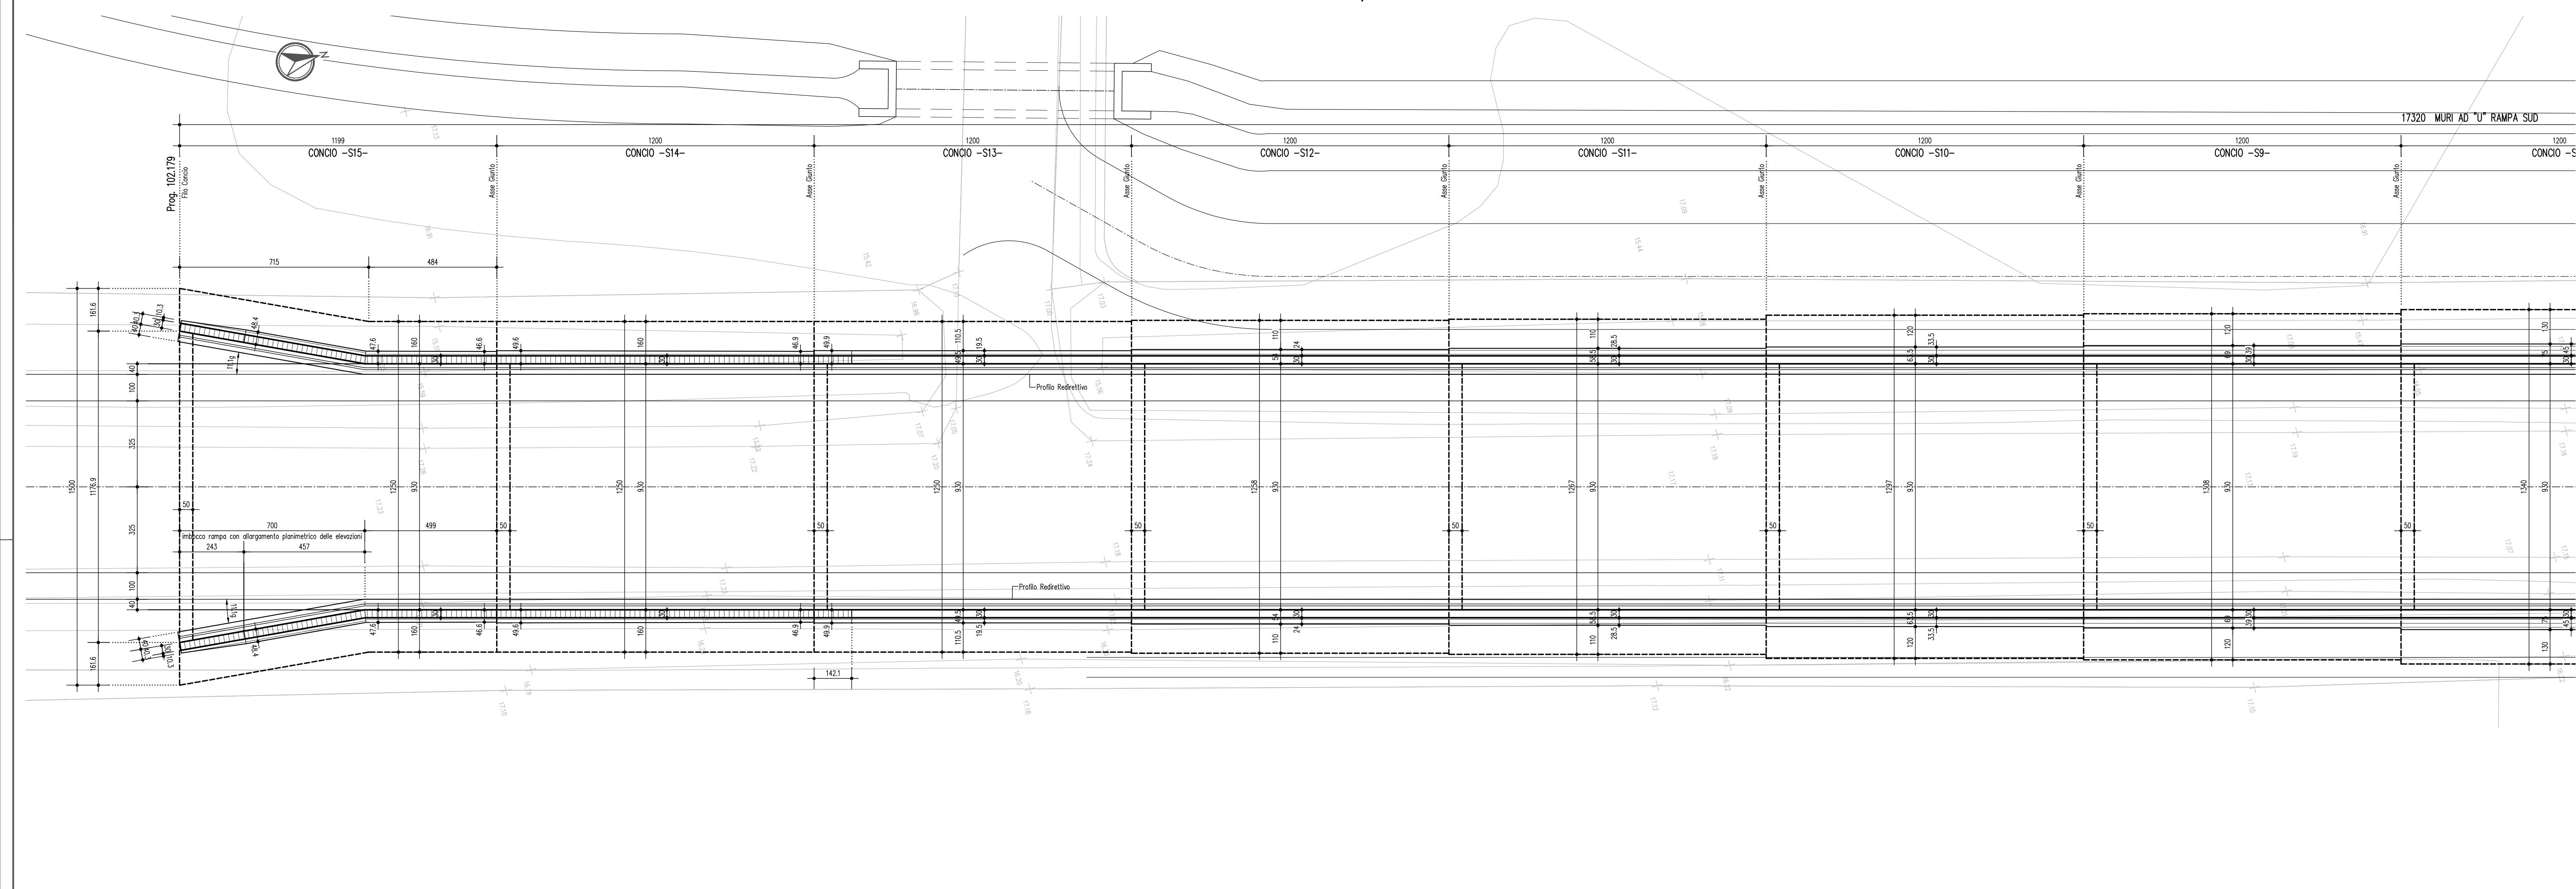

scaduto da stampare 1/1