
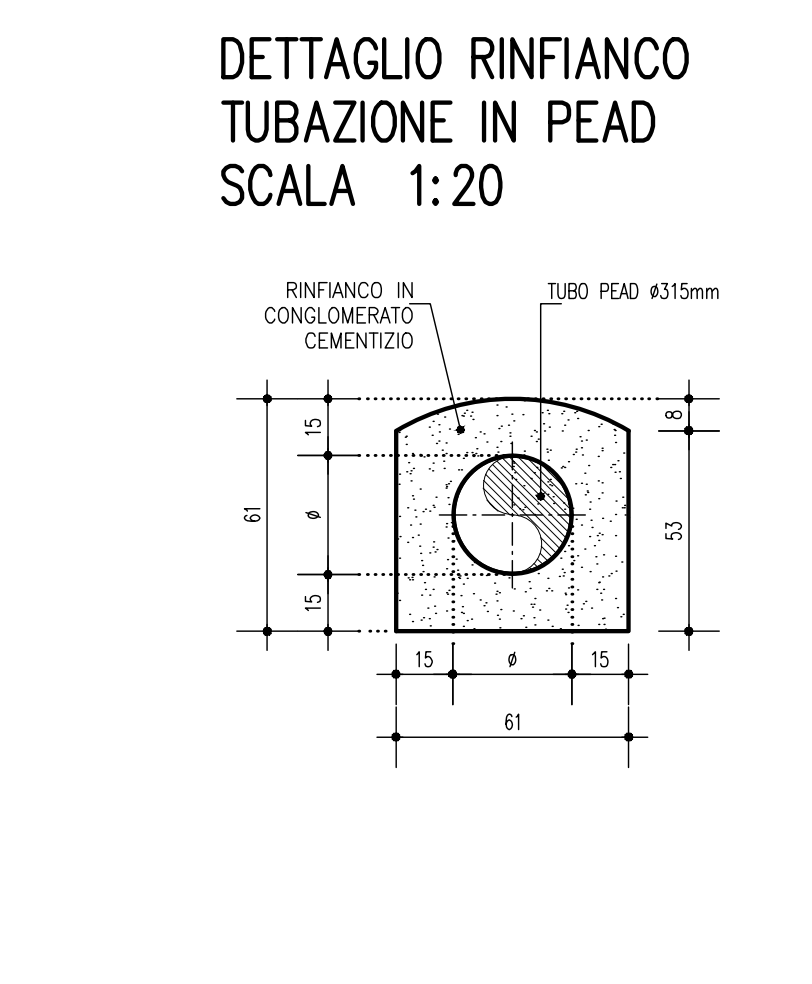
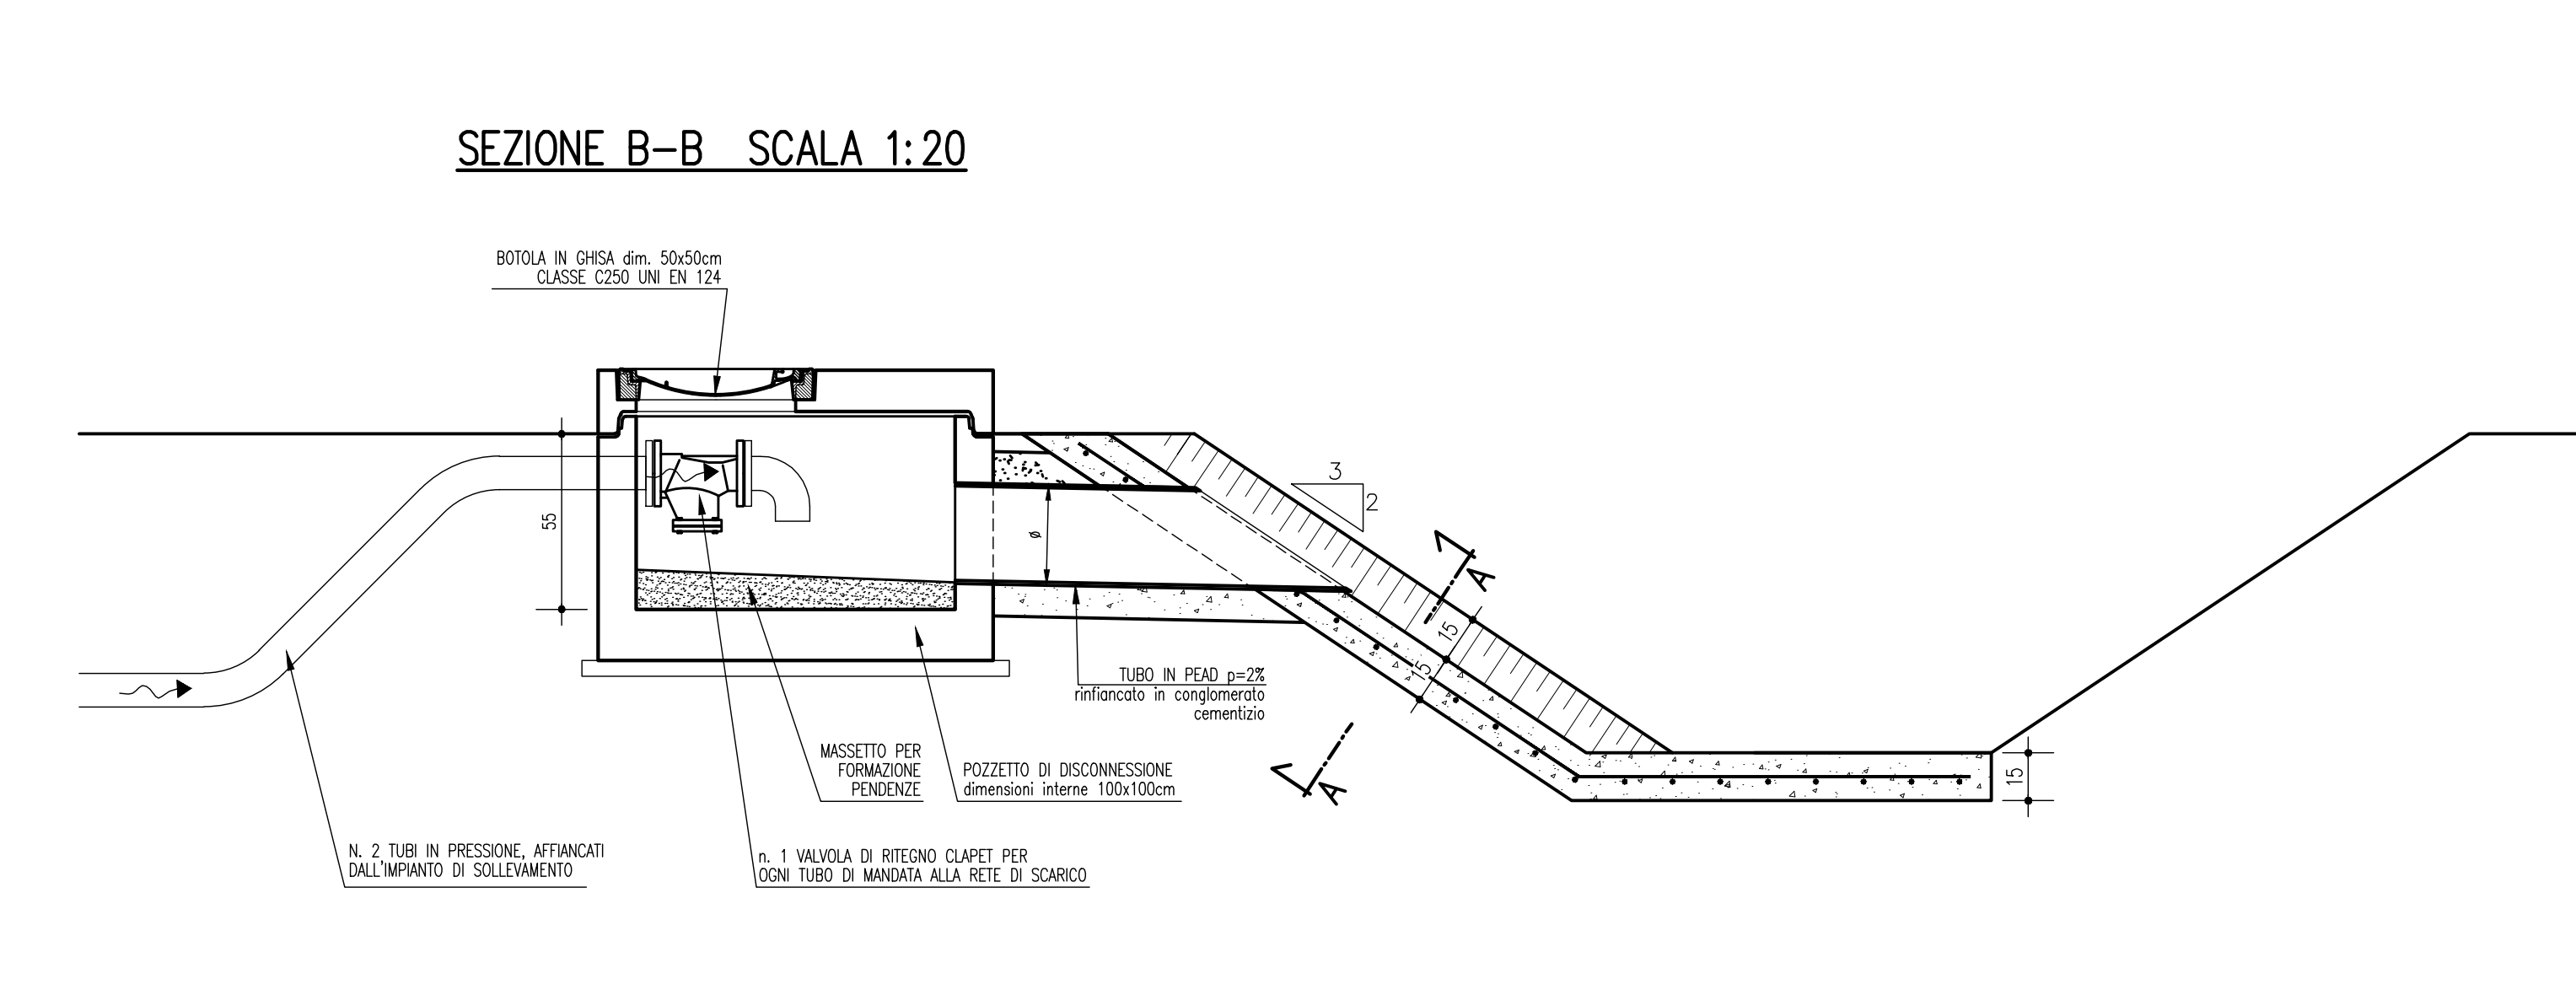
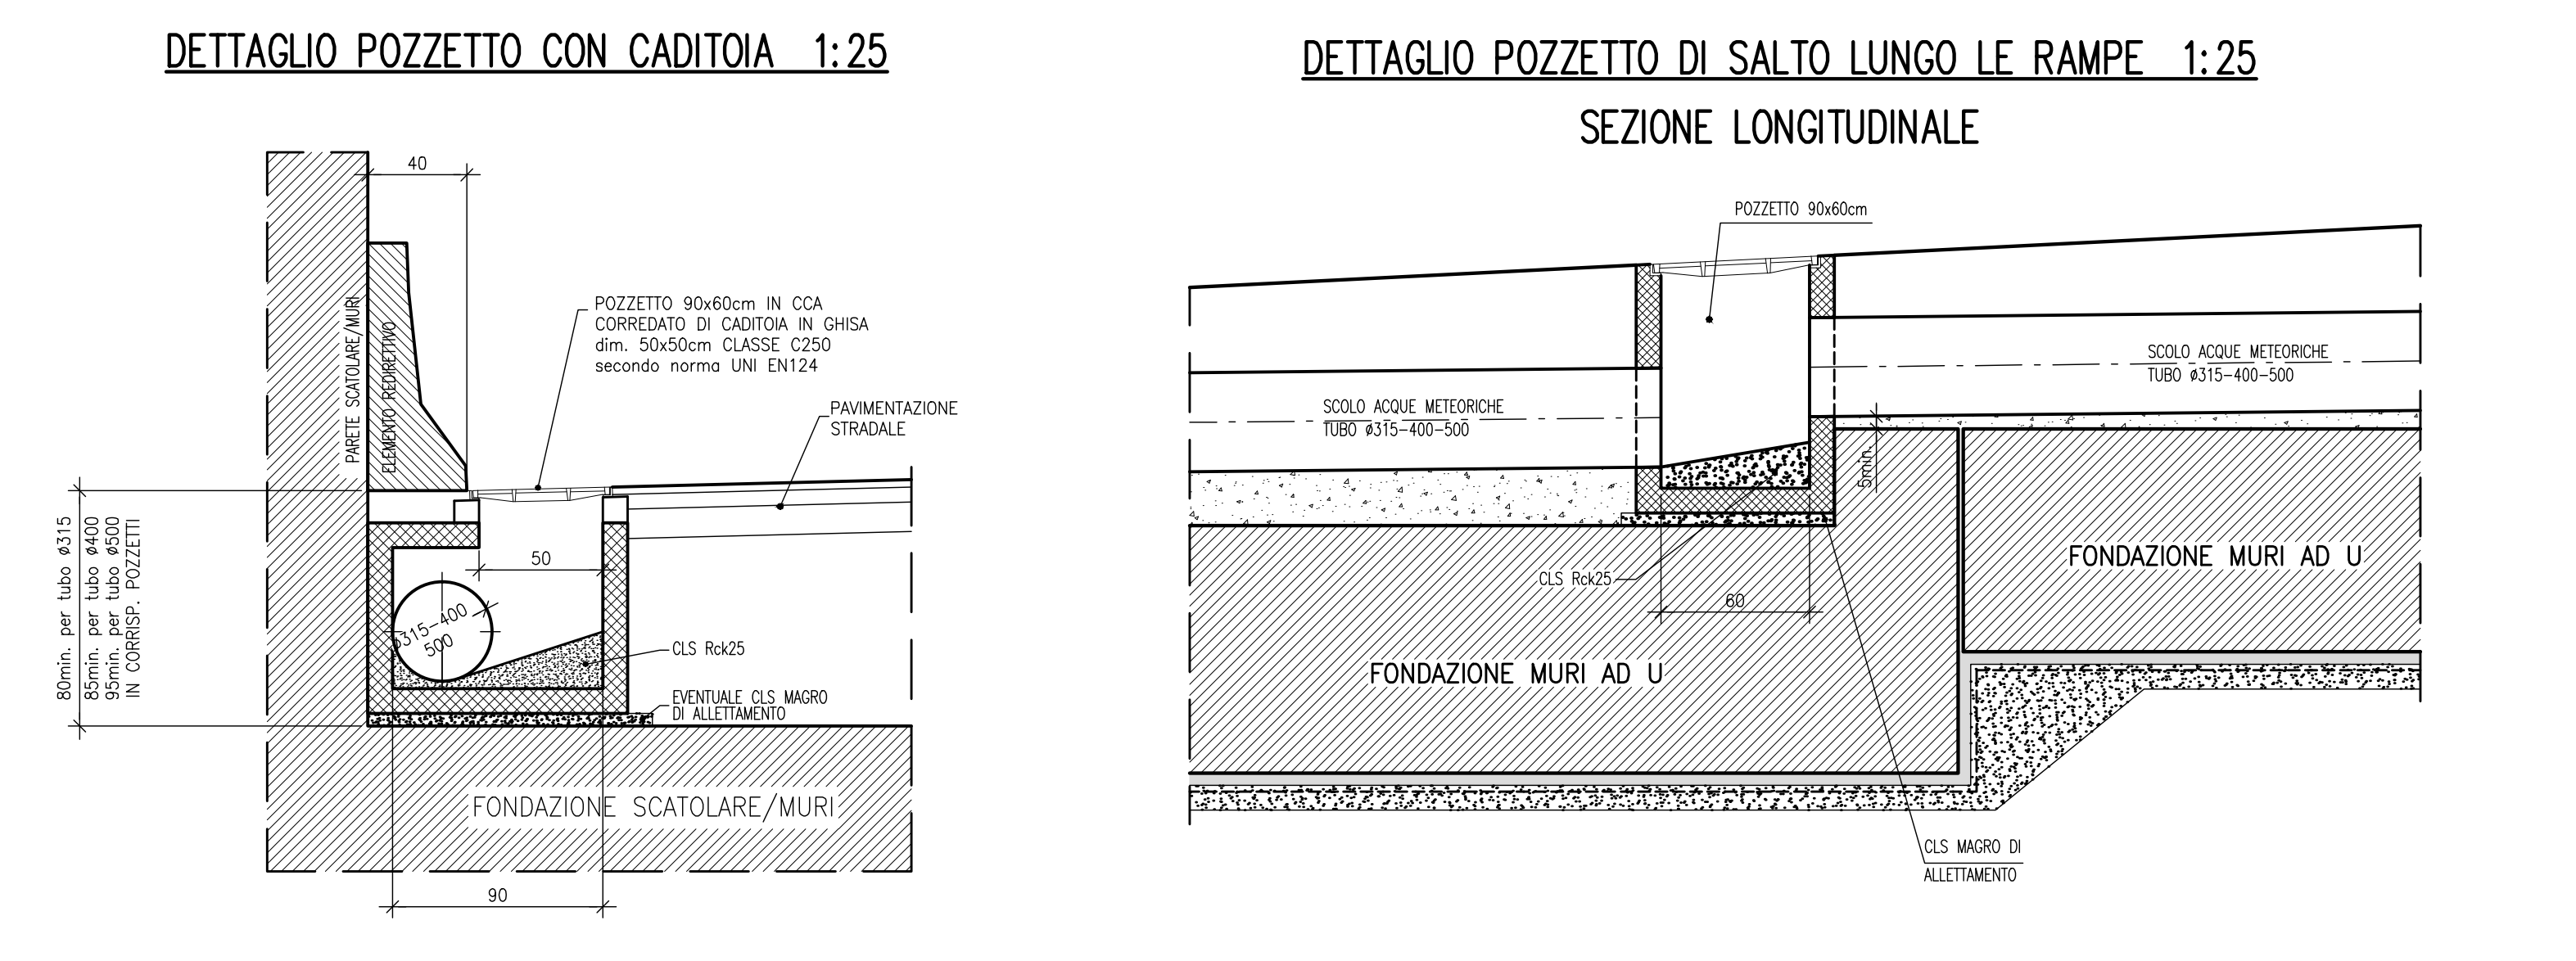
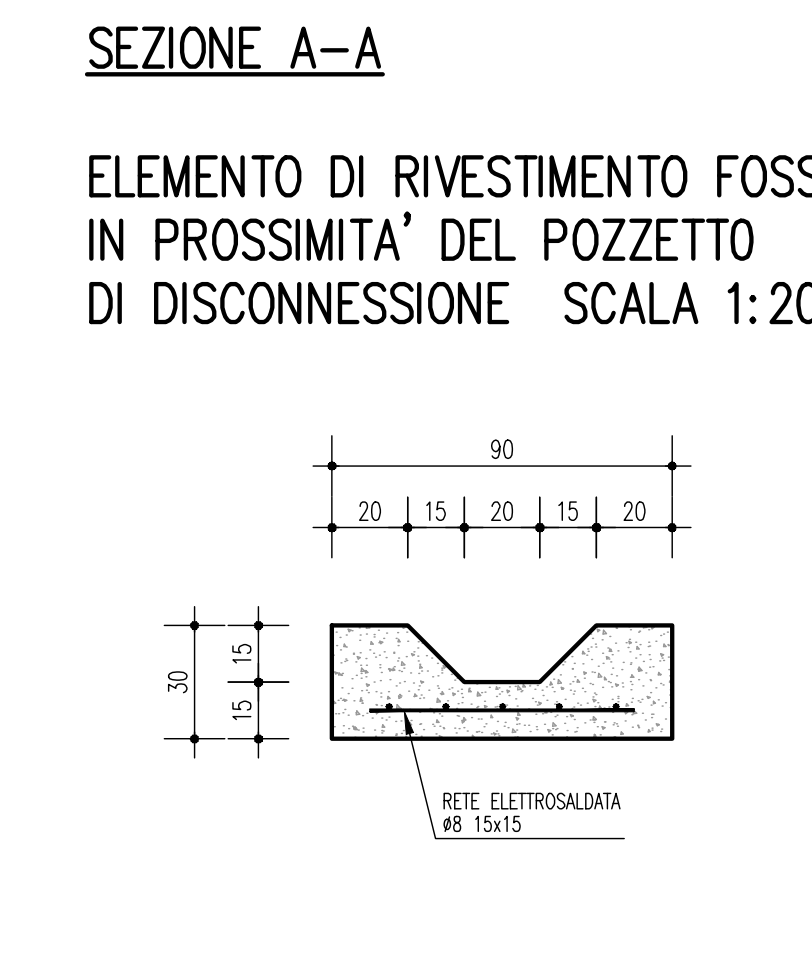
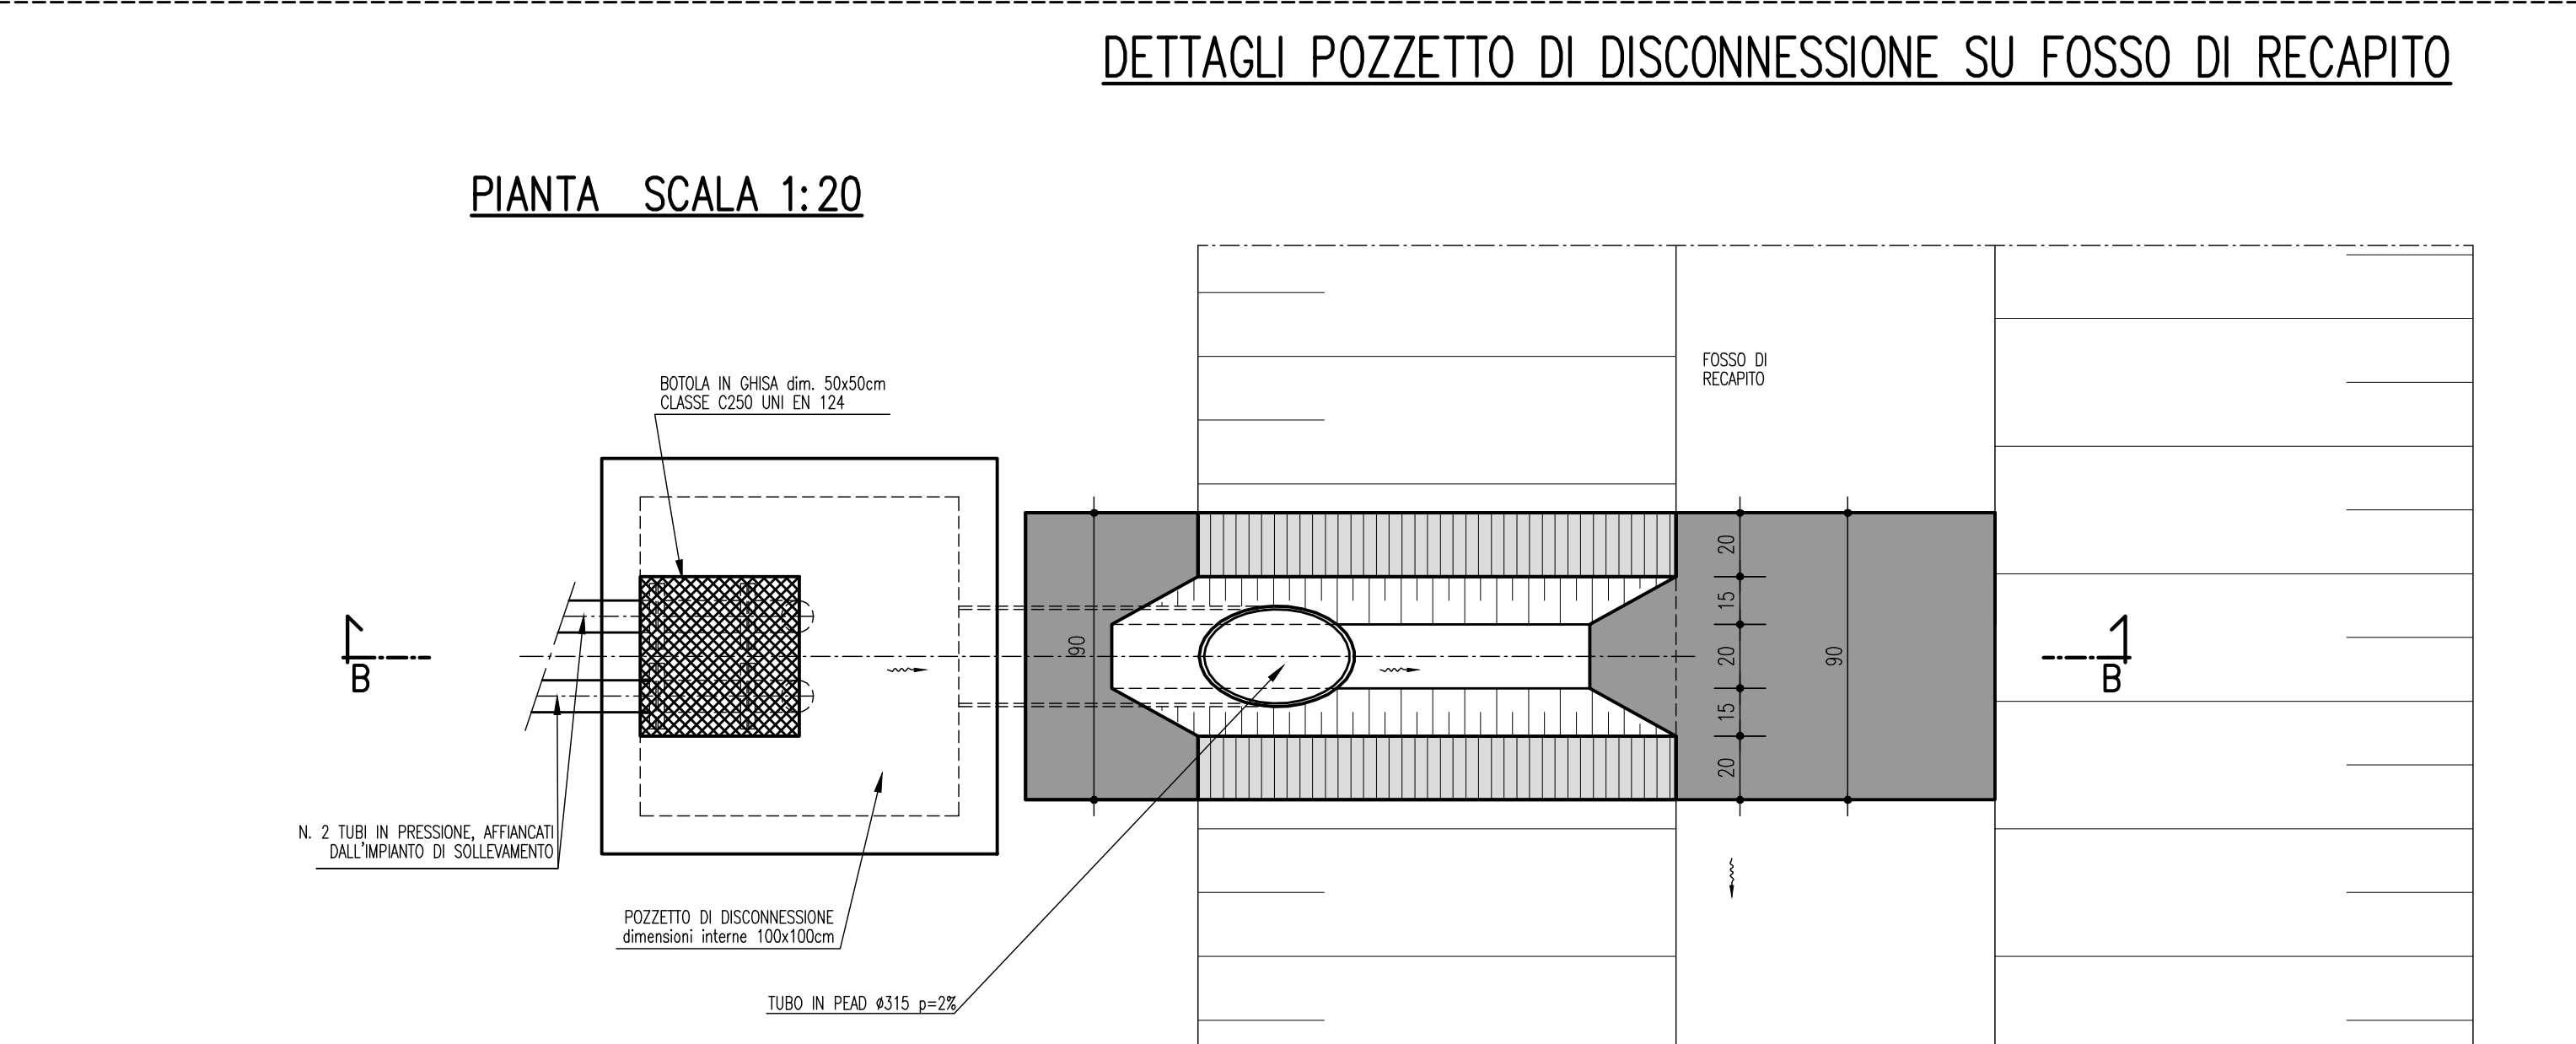


NOTE

_TUTTE LE MISURE SONO ESPRESSE IN CENTIMETRI
 _TUTTE LE QUOTE ALTIMETRICHE SONO ESPRESSE IN METRI s.l.m.
 _QUOTA FALDA DI PROGETTO A 0.50m DA PIANO CAMPAGNA

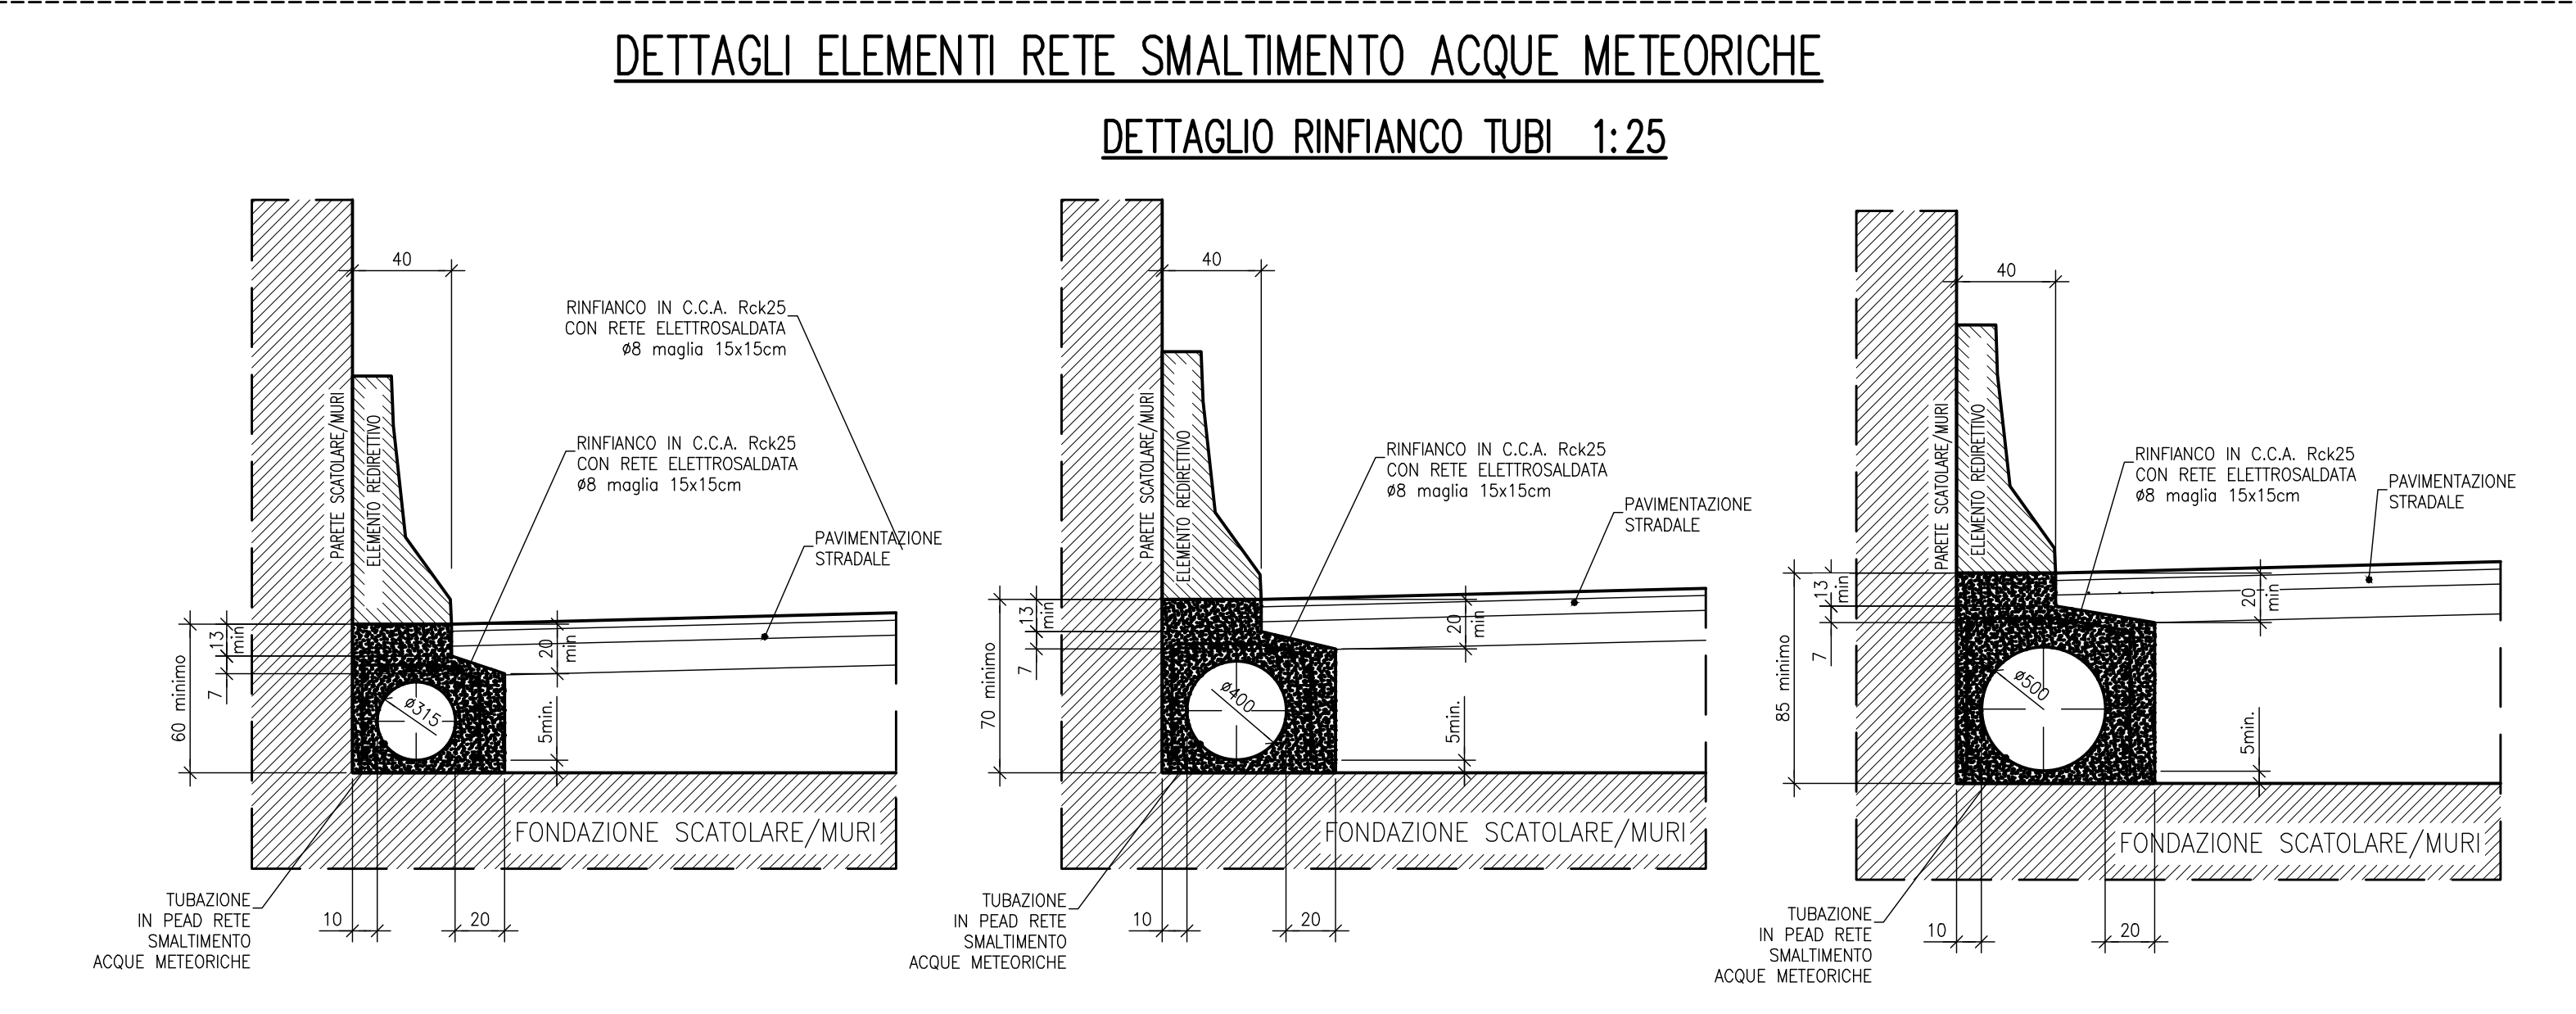

IL CONCESSIONARIO

Regione Emilia-Romagna

IL CONCESSIONARIO

ARC AUTOSTRADA REGIONALE CISPADANA

AUTOSTRADA REGIONALE CISPADANA

DAL CASELLO DI REGGIOLO-ROLO SULLA A22 AL CASELLO DI FERRARA SUD SULLA A13

CODICE C.U.P. E8180000060009

PROGETTO DEFINITIVO

ASSE AUTOSTRADALE (COMPRESIVO DEGLI INTERVENTI LOCALI DI COLLEGAMENTO VIARIO AL SISTEMA AUTOSTRADALE)

OPERE STRUTTURALI
OPERE D'ARTE MAGGIORI : SOTTOVIA VST07 - SOTTOVIA VIA SANTO STEFANO SMALTIMENTO ACQUE METEORICHE

IL PROGETTISTA

Piacentini Ingegneri S.r.l.
Ing. Luca Piacentini
Albo Ing. Bologna n° 4152

IL CONCESSIONARIO

Autosstrada Regionale Cispadana S.p.A. & consorzio Consorzio Piacentini

RESPONSABILE INTEGRAZIONE PRESTAZIONI SPECIALISTICHE

Ing. Emilio Salsi
Albo Ing. Reggio Emilia n° 945

IL CONCESSIONARIO

Autosstrada Regionale Cispadana S.p.A. & consorzio Consorzio Piacentini

G	17/04/2012	Emissione	DESCRIZIONE	Pasqualini	Piacentini	Salsi
F						
E						
D						
C						
B						
A						

DATA: 17/04/2012
ORA: 11:25
SCALE: 1:250