




SEZIONE X-X
scala 1:50

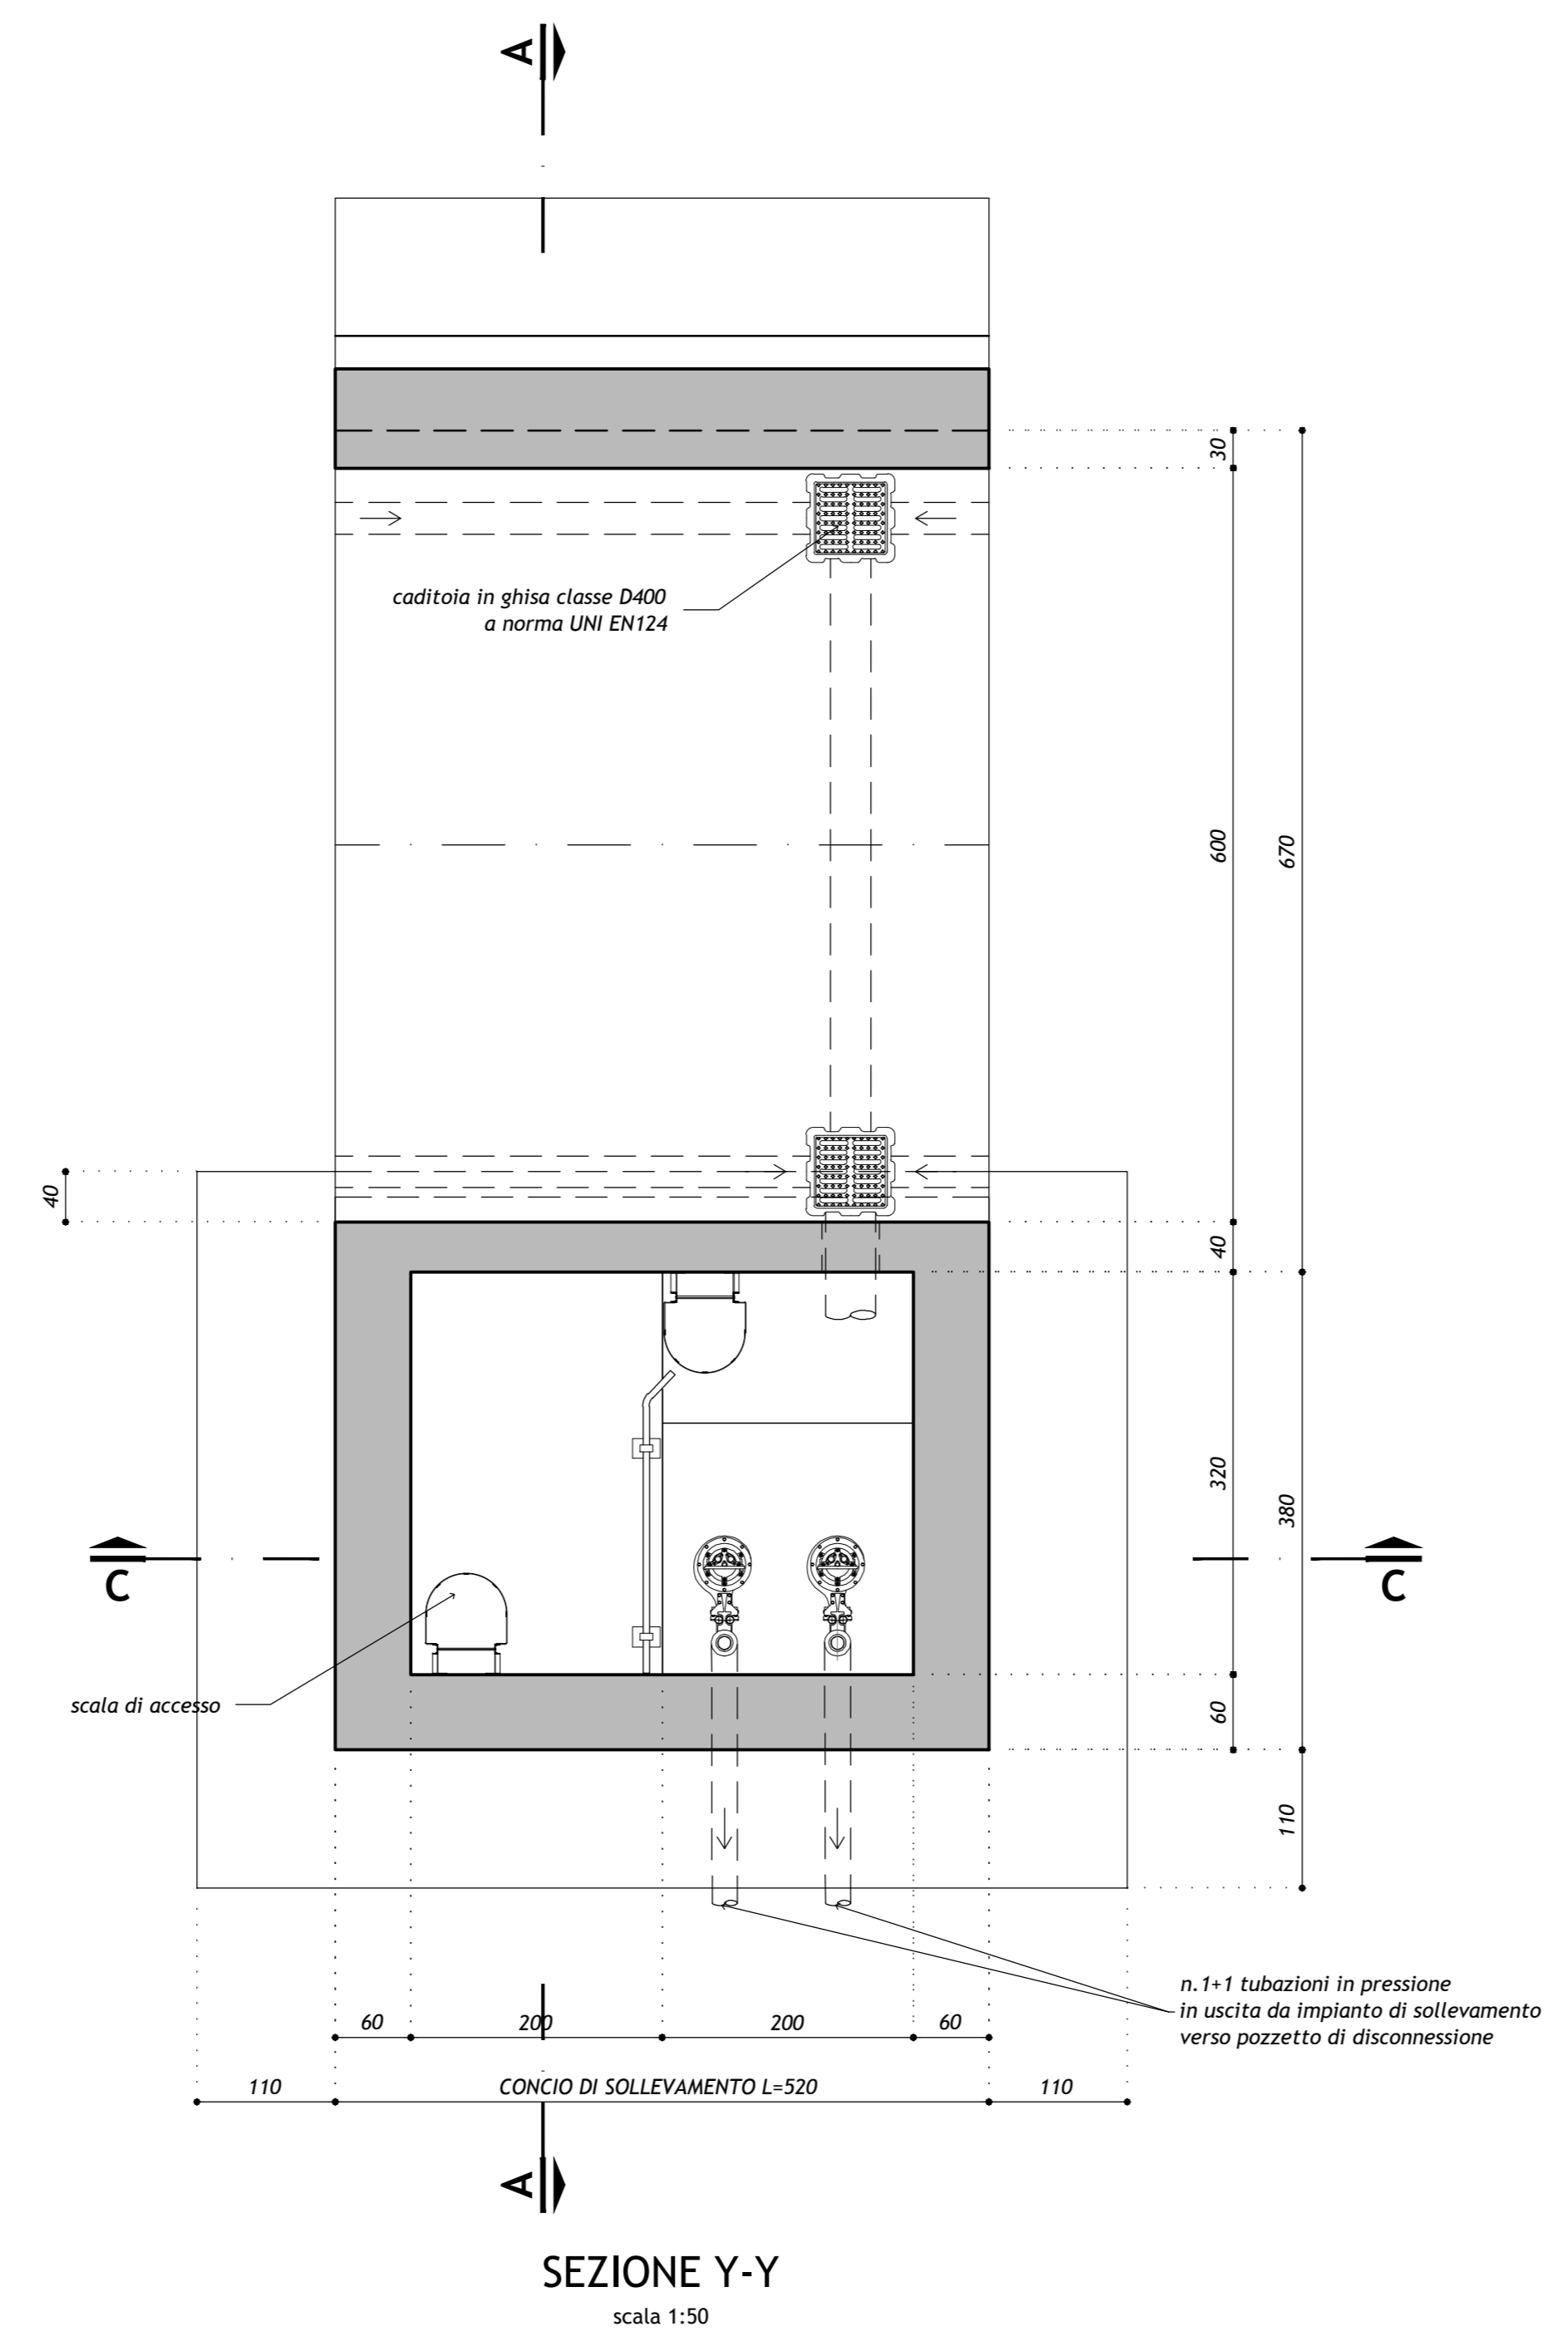


SEZIONE Y-Y
scala 1:50

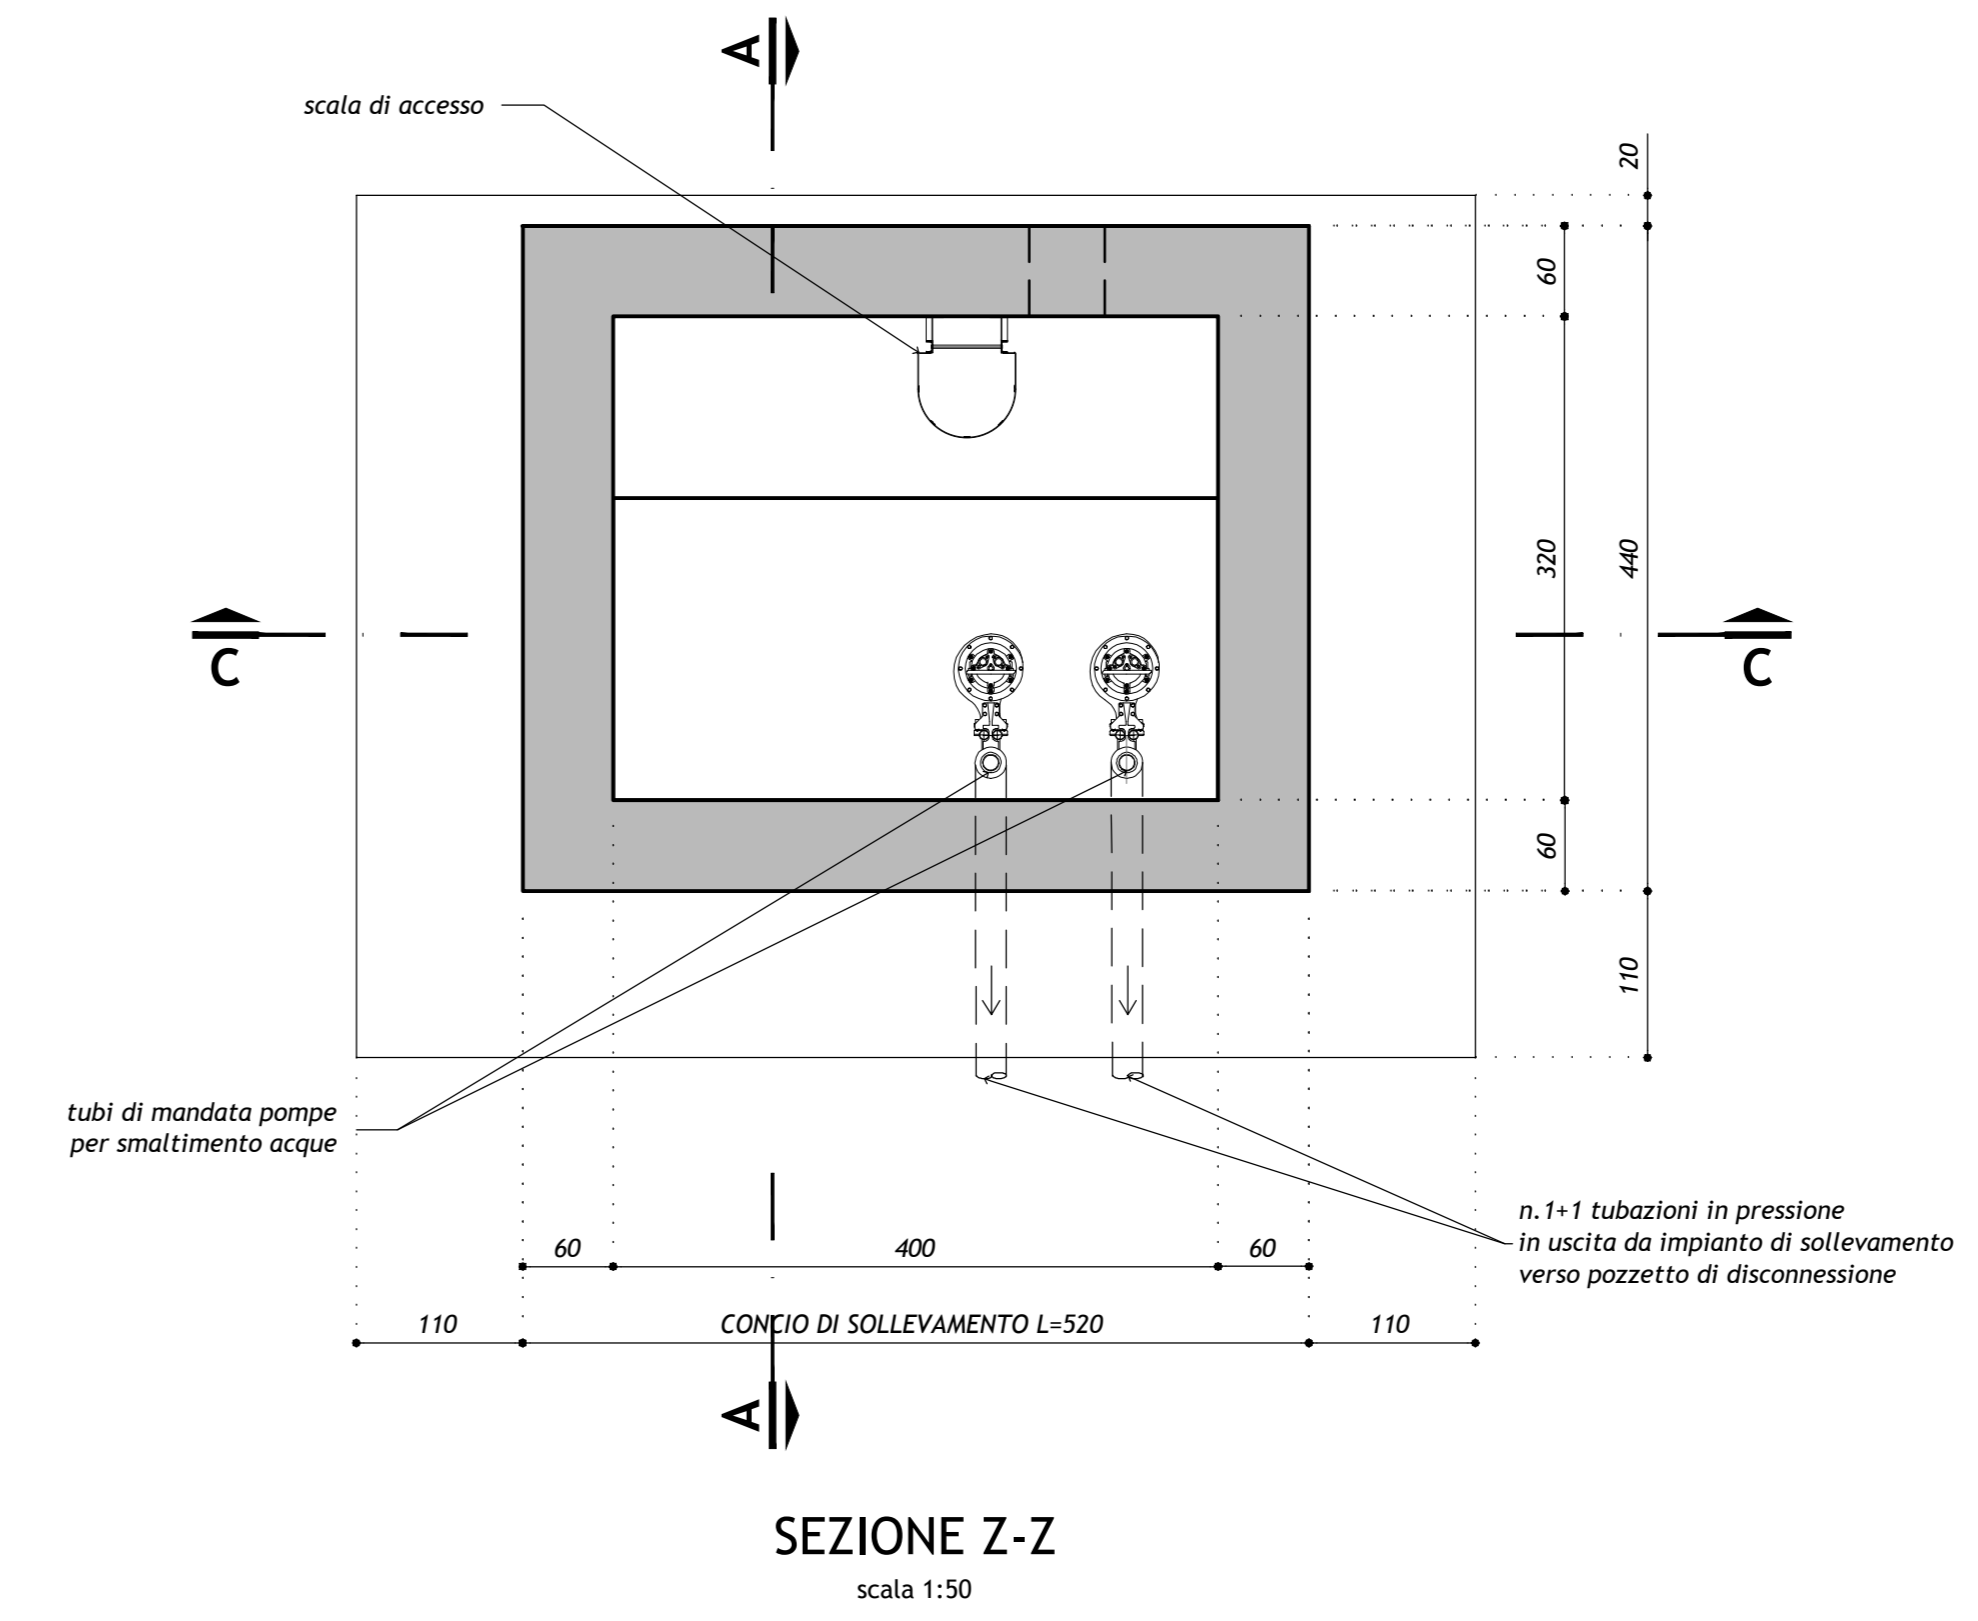





SEZIONE Z-Z
scala 1:30

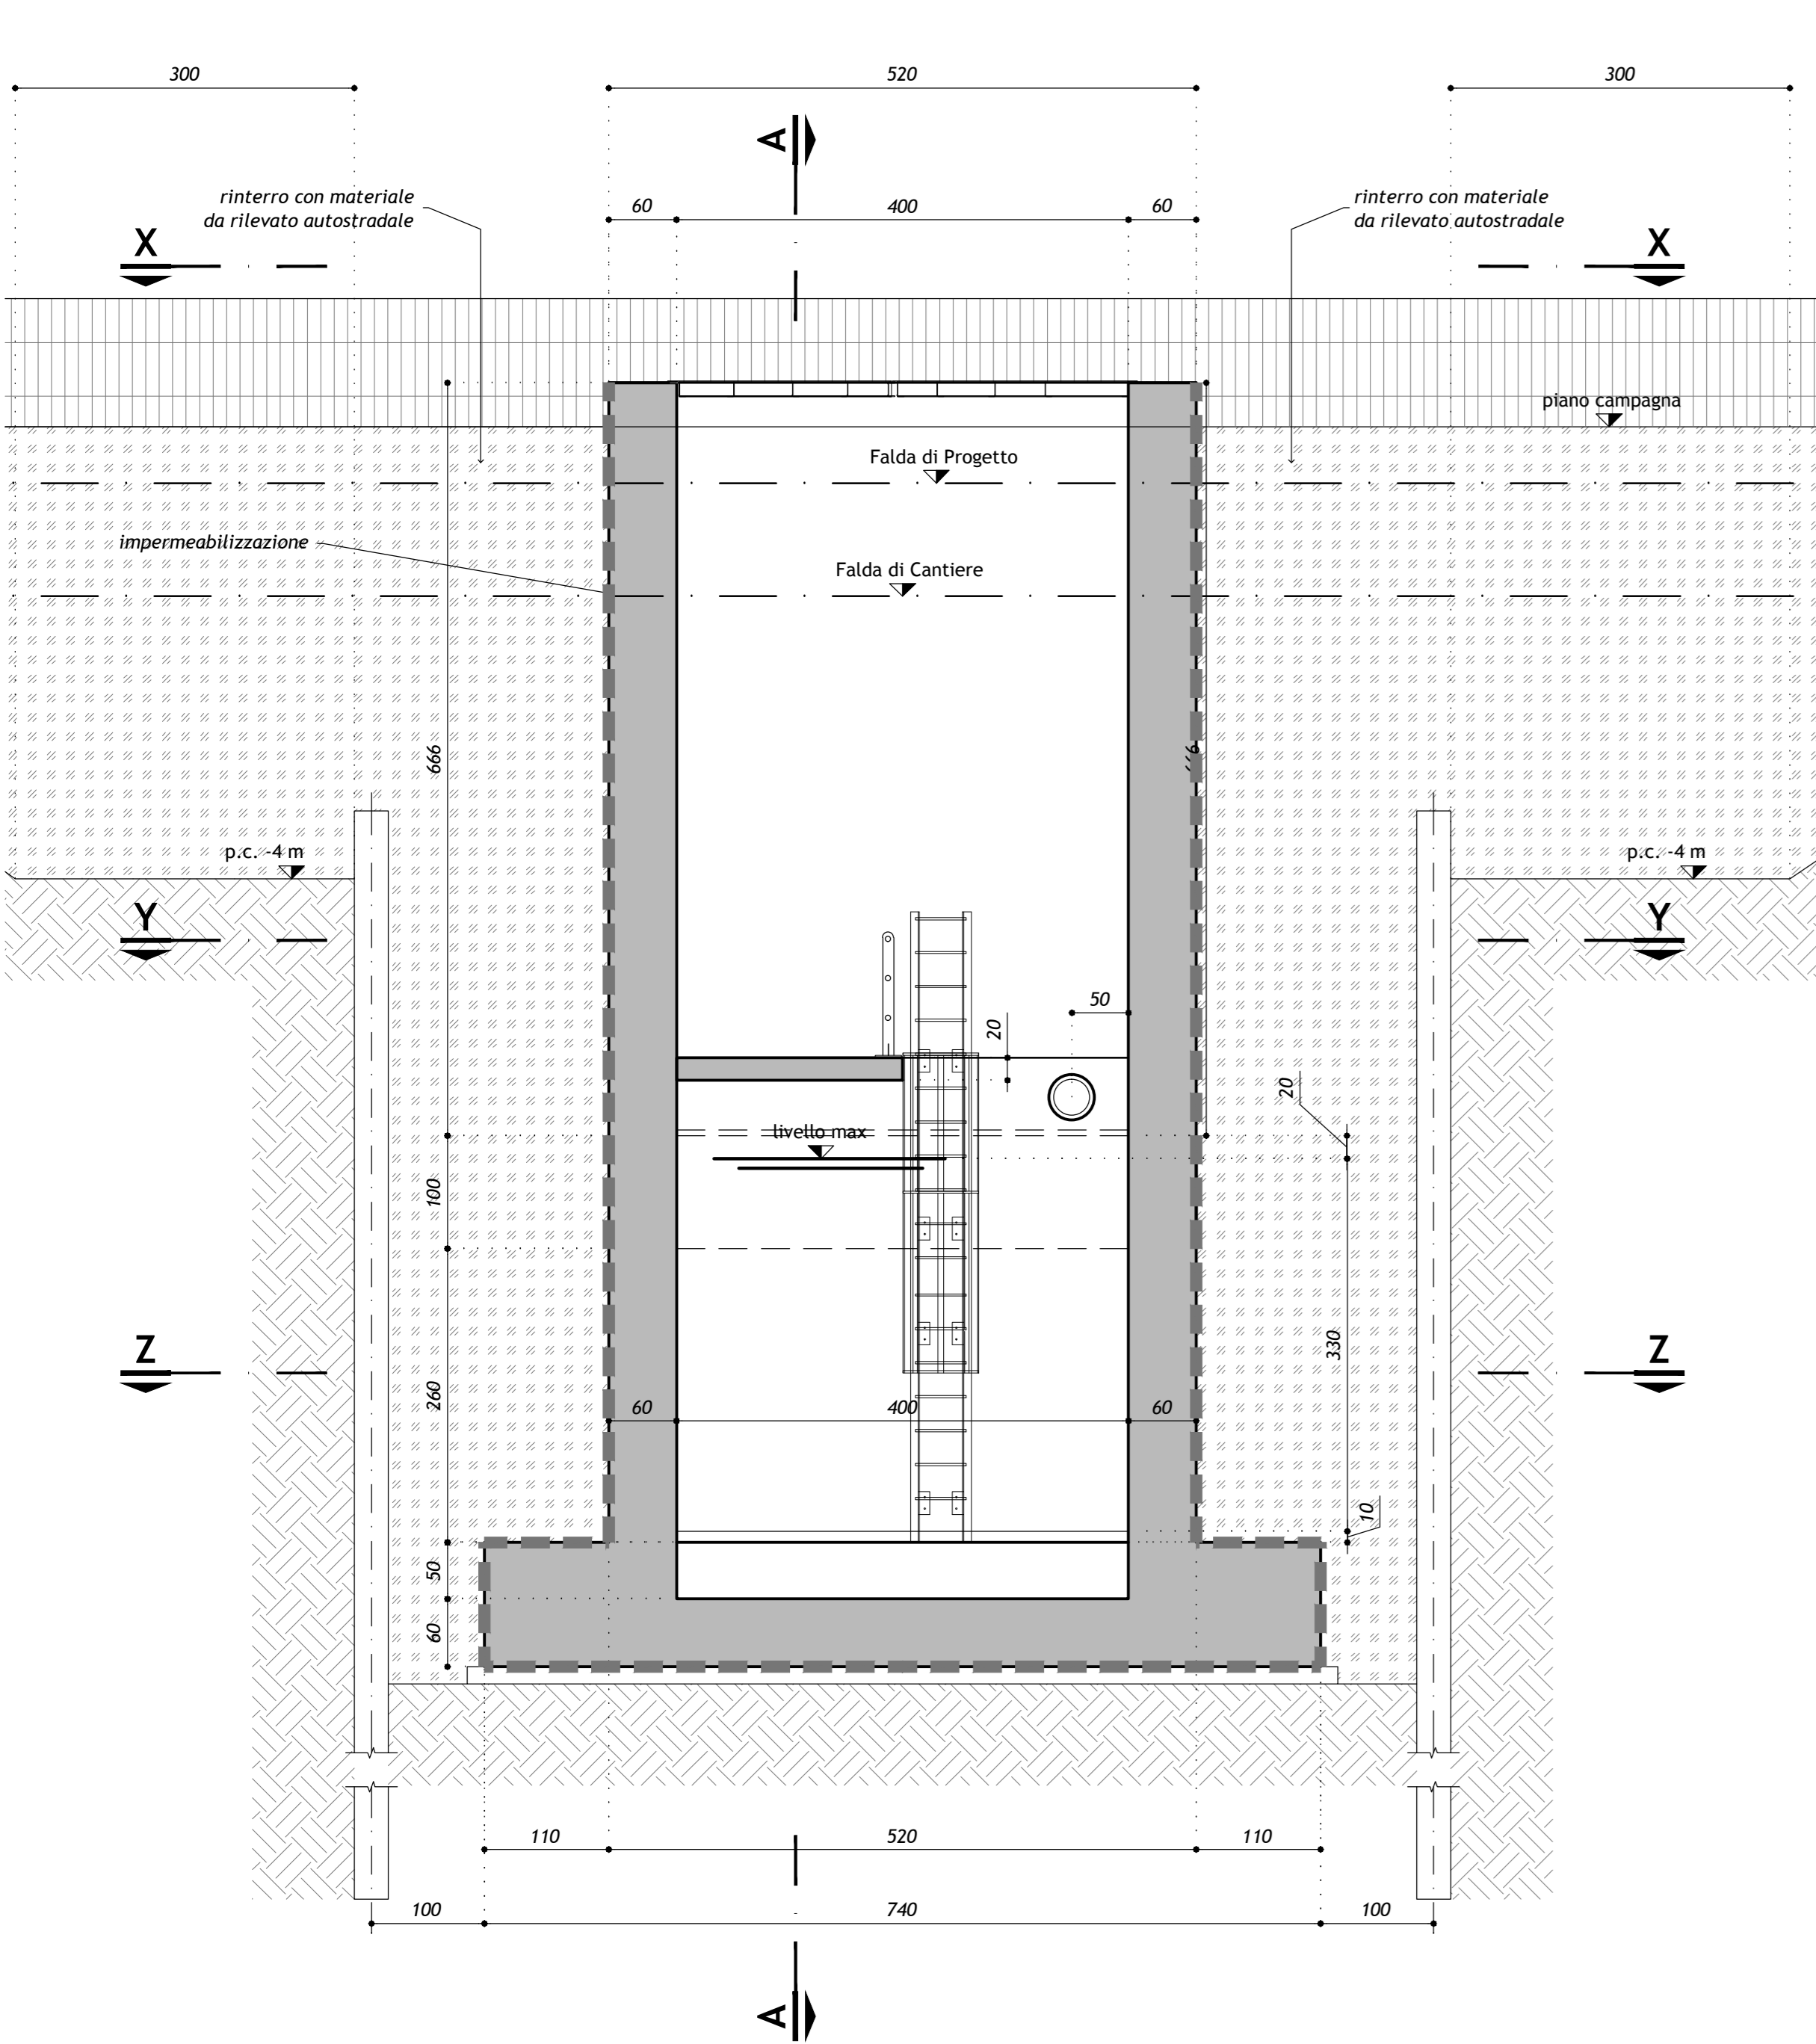

SEZIONE C-C
scala 1:50

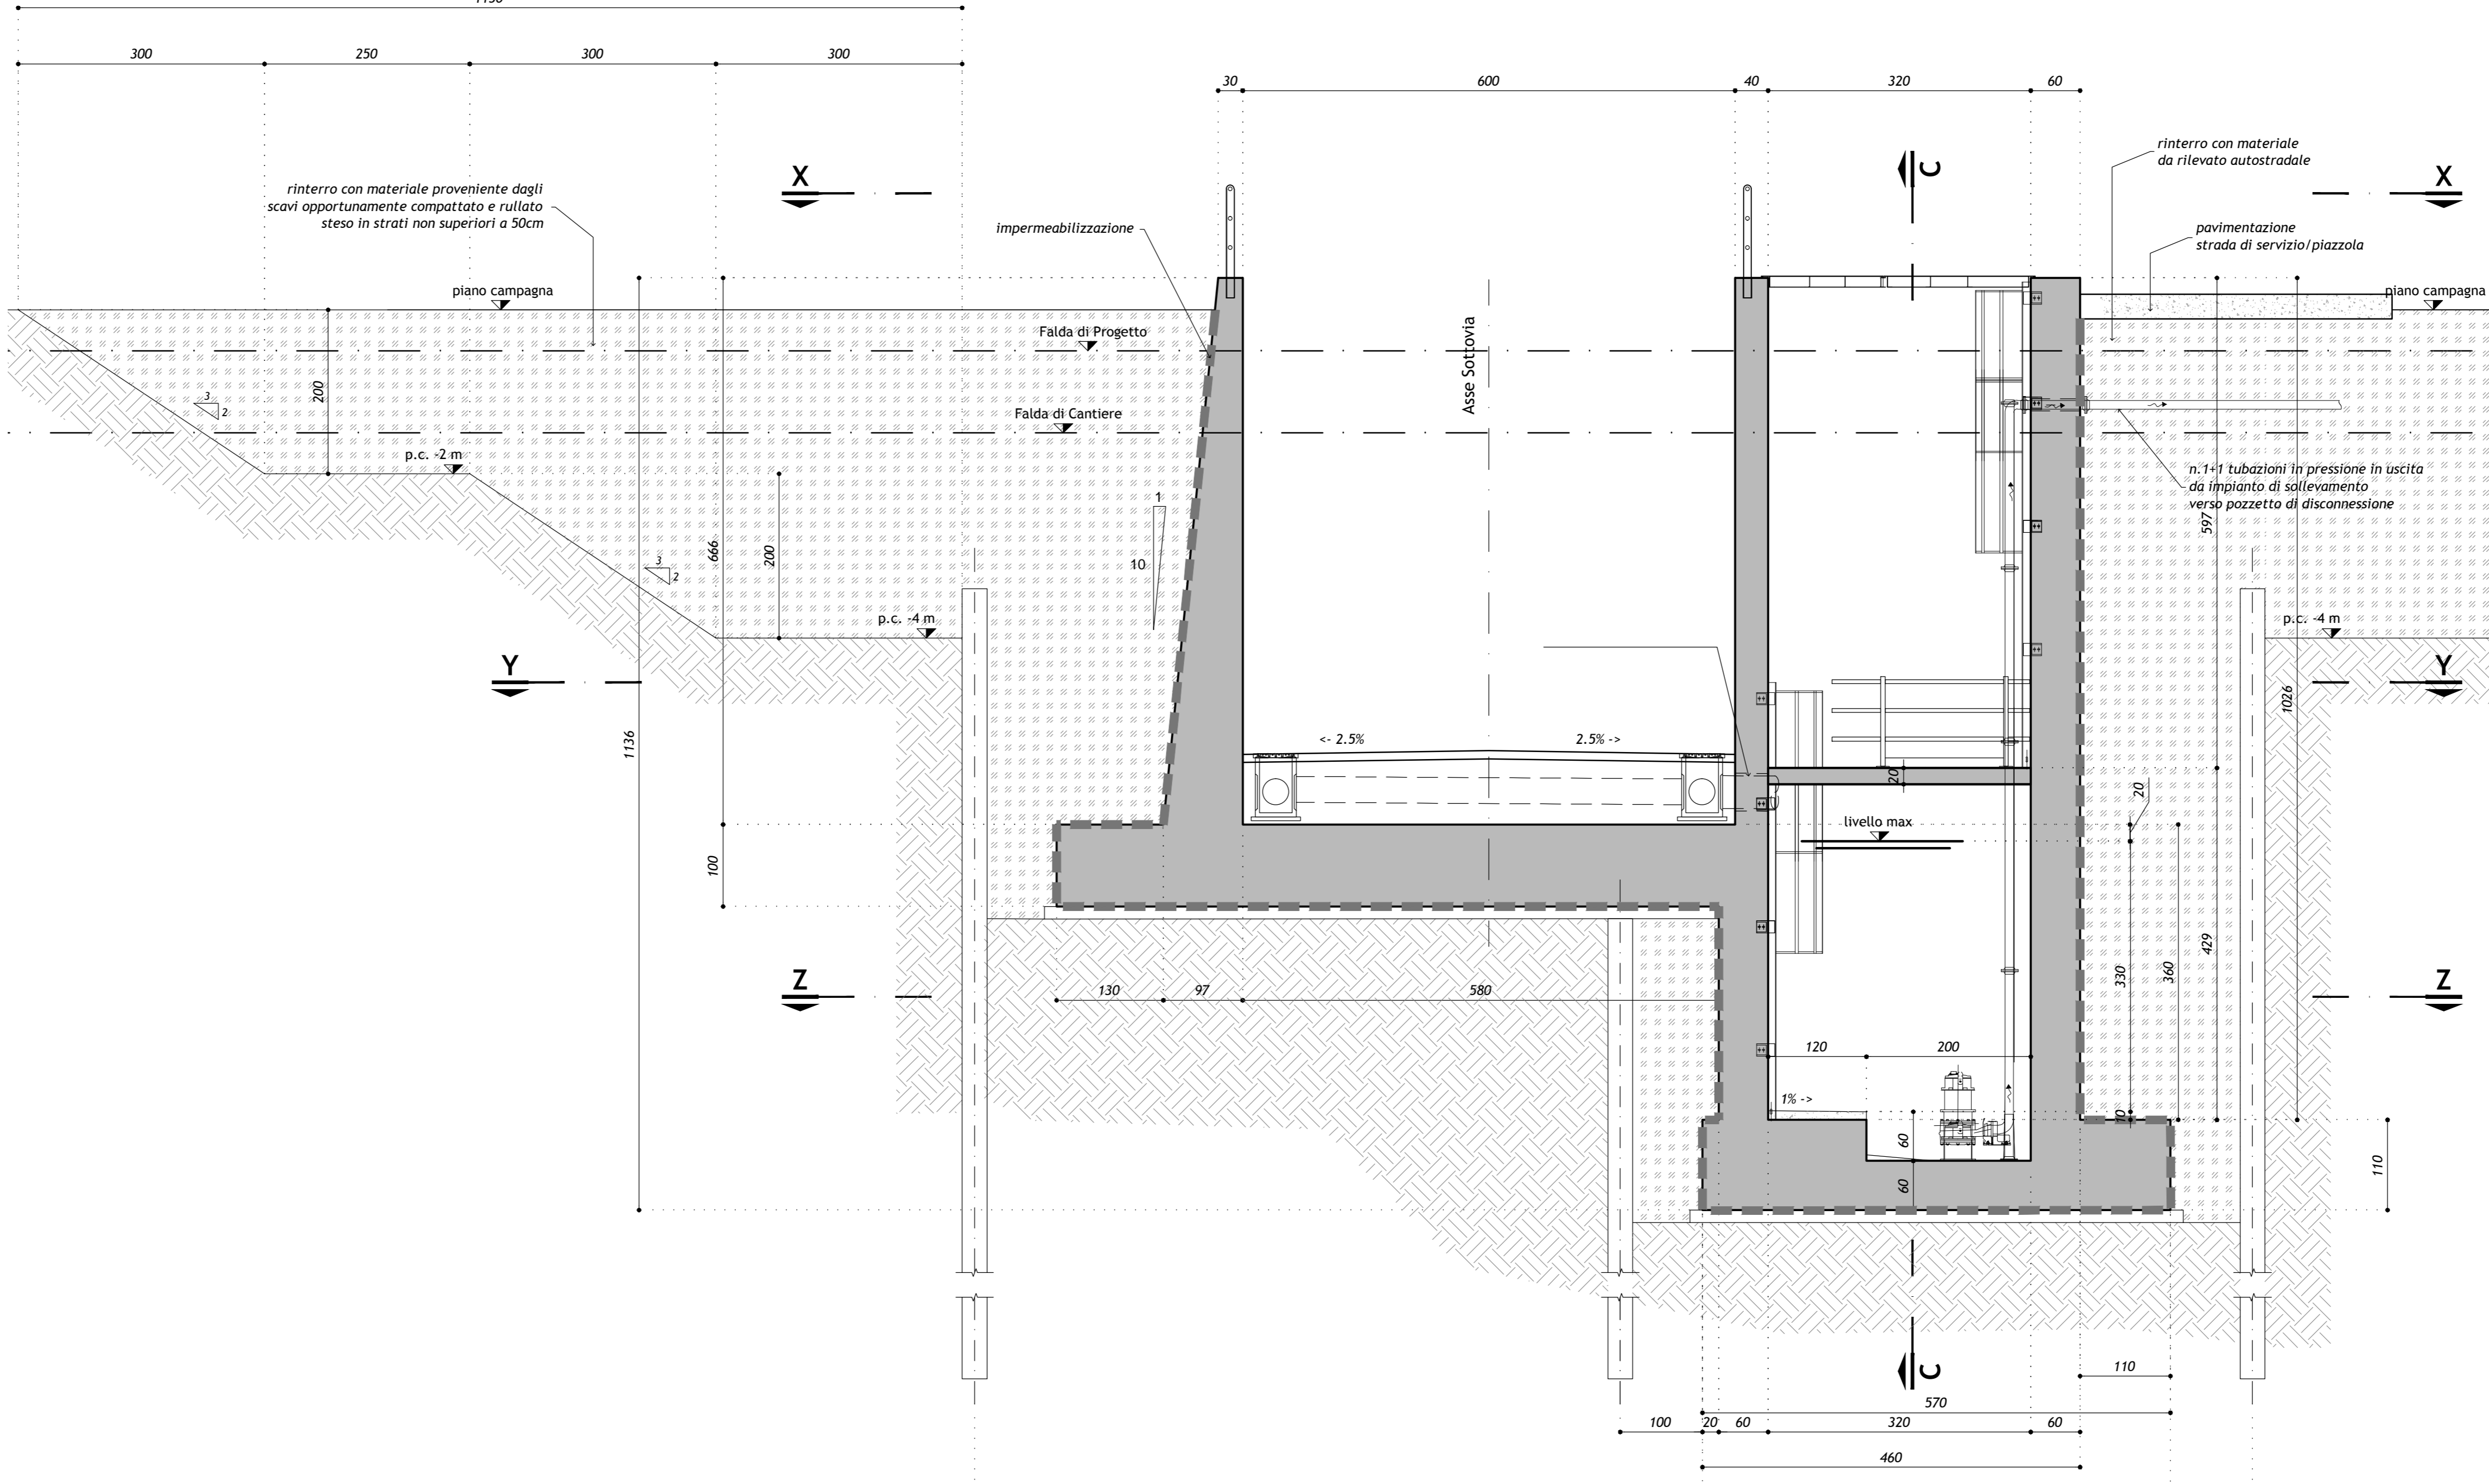

SEZIONE A-A
scala 1:50

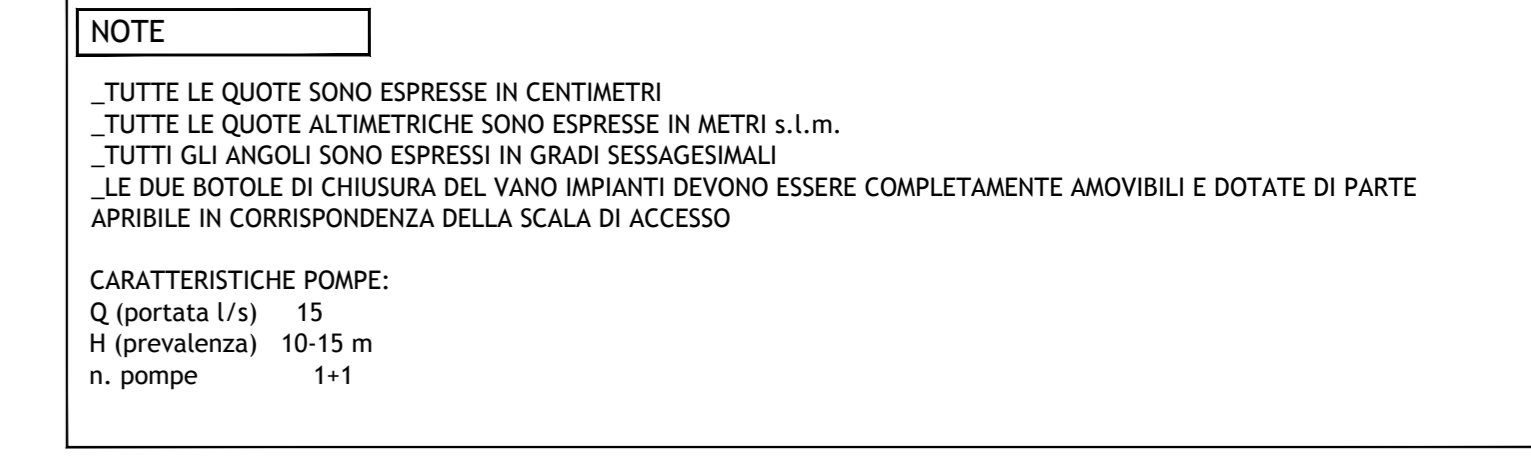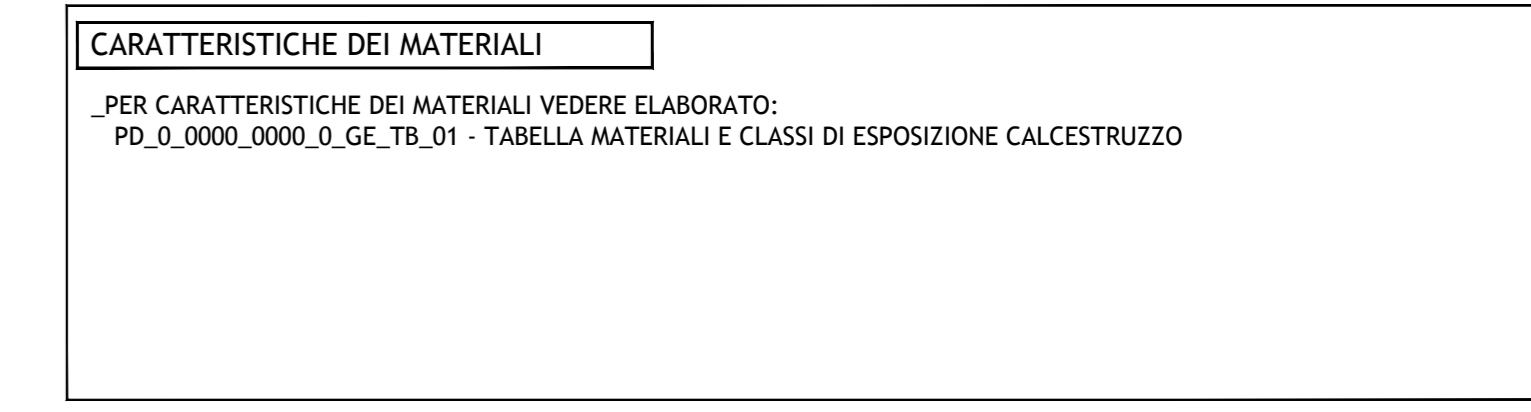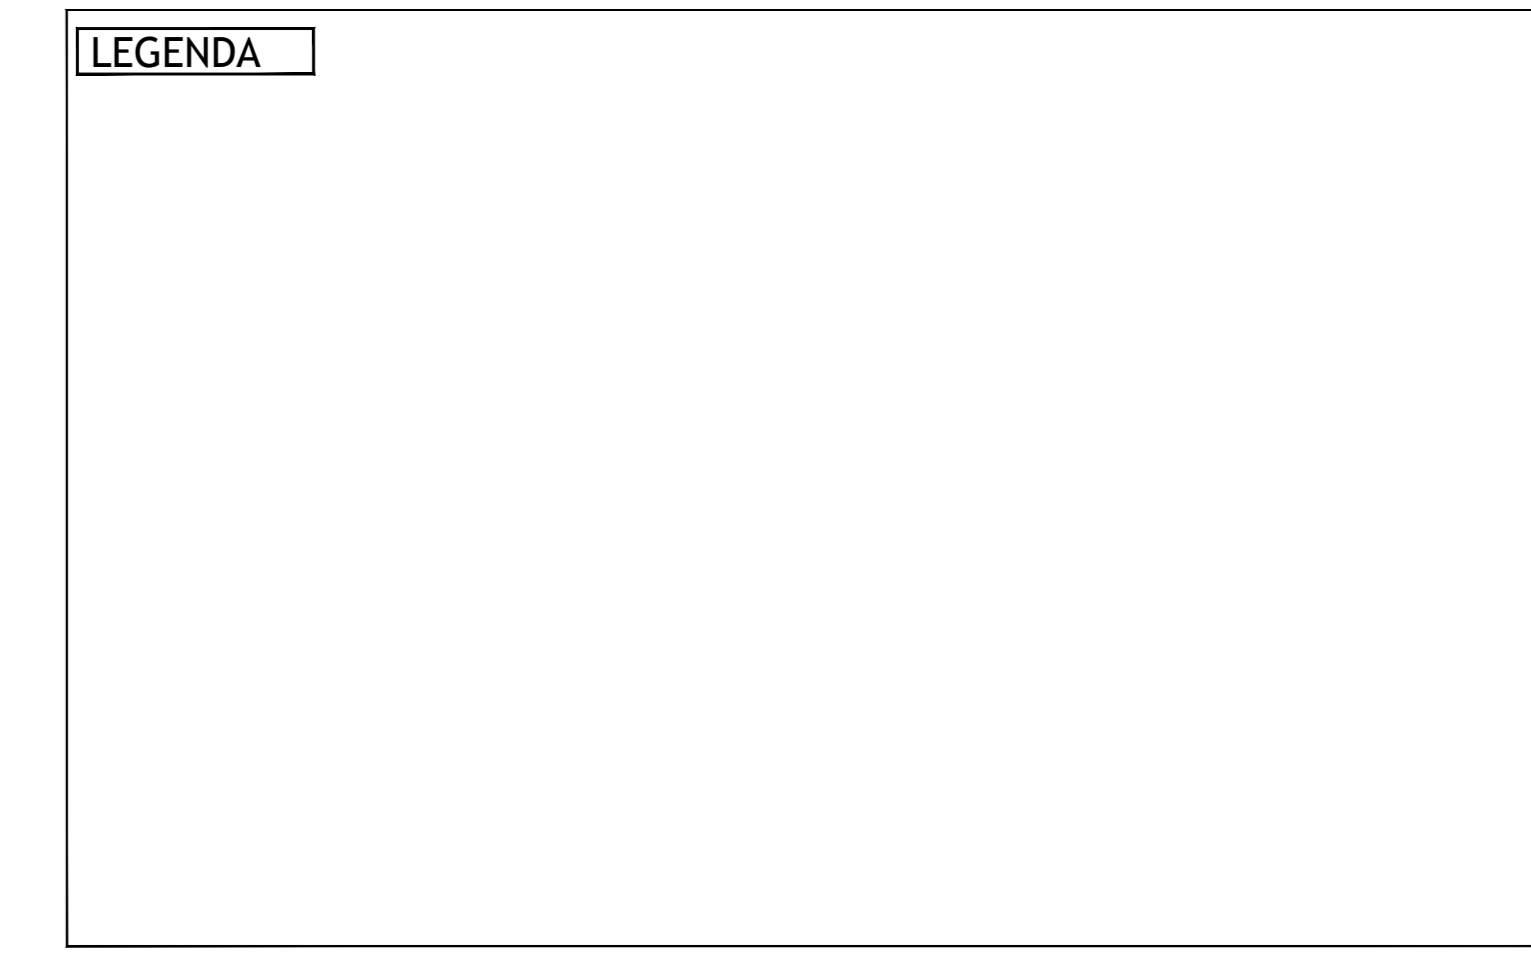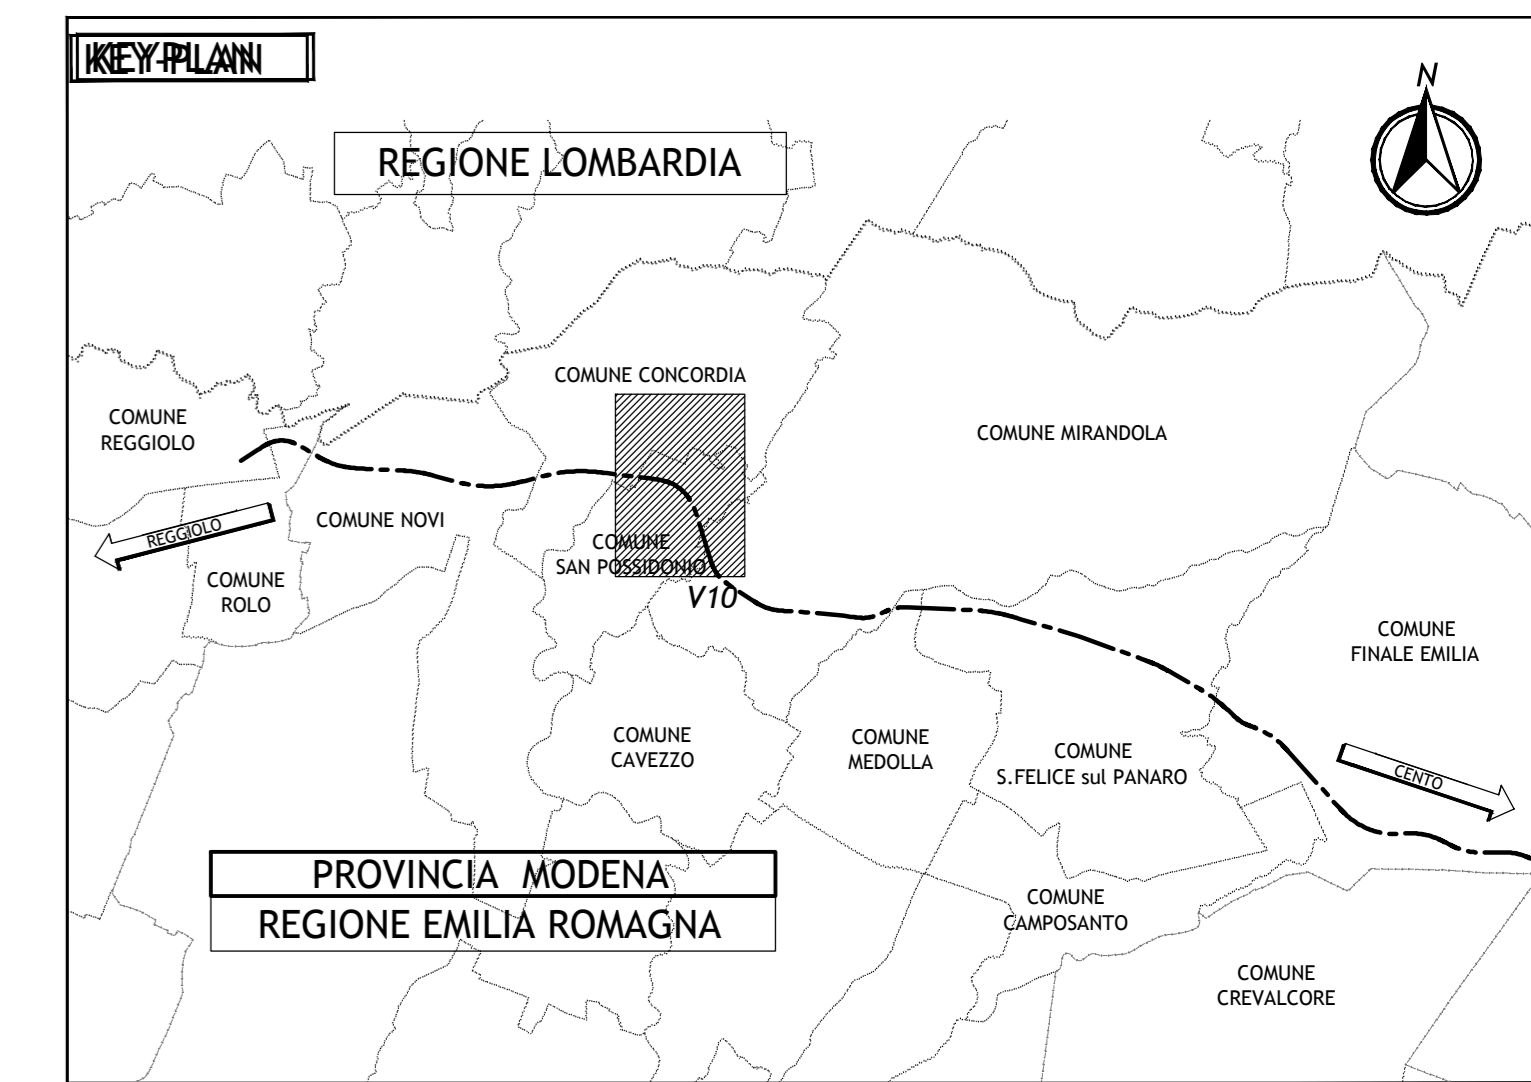

IL CONCESSIONARIO
ARC AUTOSTRADA REGIONALE CISPADANA

IL CONCESSIONARIO
ARC AUTOSTRADA REGIONALE CISPADANA

AUTOSTRADA REGIONALE CISPADANA DAL CASELLO DI REGGIOLO-ROLO SULLA A22 AL CASELLO DI FERRARA SD SULLA A13
CODICE C.U.P. E8180800000009

PROGETTO DEFINITIVO

ASSE AUTOSTRADALE (COMPRESIVO DEGLI INTERVENTI LOCALI DI COLLEGAMENTO VIARIO AL SISTEMA AUTOSTRADALE)
OPERE STRUTTURALI

OPERE D'ARTE MAGGIORI - SOTTOVIA VIABILITA' INTERFERITA
V5T09 - SOTTOVIA PODERALE ALLA PK 12+000
CONCIO IMPIANTO DI SOLLEVAMENTO - PIANTE E SEZIONI

IL PROGETTISTA
Alpina
Dott. Ing. Marco Bonfanti
Officina Ingegneria di Milano

RESPONSABILE INTEGRAZIONE PRESTAZIONI SPECIALISTICHE
Ing. Emilio Salsi
Albo Ing. Regione Emilia n° 945

IL CONCESSIONARIO
Autosole Regionale
Cispadana S.p.A.
IL PRESIDENTE
Giovanni Pizzani

17.04.2012 EMISSIONE
DESCRIZIONE
Ing. Illuminati Ing. Bonfanti Ing. Salsi

IDENTIFICAZIONE ELABORATO
DATA
DESCRIZIONE
REDAZIONE
CONTROLLI
APPROVAZIONE

17.04.2012
MAGGIO 2012
SCALE 1:50