


PIANTA SOTTOVIA E MURI DI IMBOCCO 1:100

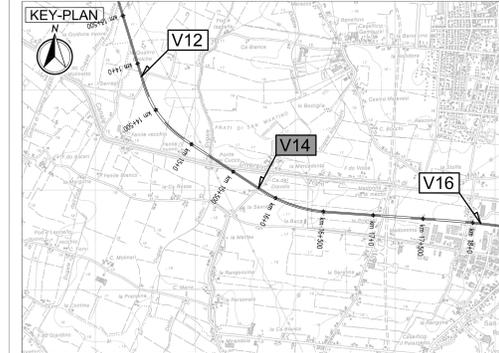

LEGGENDA

ELABORATI DI RIFERIMENTO


PD_0_000_0000_0_GE_KT_01 - ELENCO NORMATIVE DI RIFERIMENTO
 PD_0_000_0000_0_GE_KT_02 - VITA UTILE E CLASSI D'USO DELLE OPERE
 PD_0_V00_08100_0_CM_ST_01 - SEZIONI TIPO - VIABILITA' CATEGORIA F2 Tavola 1/2
 PD_0_V00_08100_0_CM_ST_02 - SEZIONI TIPO - VIABILITA' CATEGORIA F2 Tavola 2/2
 PD_0_V00_VST00_0_CM_TP_01 - SOTTOVIA SOTTOPIA-FALDA - INFERRIBILIZZAZIONE
 PD_0_V00_VST00_0_CM_TP_05 - SOTTOVIA E MURI - PARAPETTI

CARATTERISTICHE DEI MATERIALI


PER CARATTERISTICHE DEI MATERIALI VEDERE ELABORATO:
 PD_0_000_0000_0_GE_TB_01 - TABELLA MATERIALI E CLASSI DI ESPOSIZIONE CALCESTRUZZO

NOTE

TUTTE LE Misure SONO ESPRESSE IN CENTIMETRI
 TUTTE LE QUOTE ALTIMETRICHE SONO ESPRESSE IN METRI s.l.m.
 TUTTI GLI ANGOLI SONO ESPRESSE IN GRADI CENTESIMALI
 QUOTA FALDA DI PROGETTO A -0.50m DA PIANO CAMPAGNA

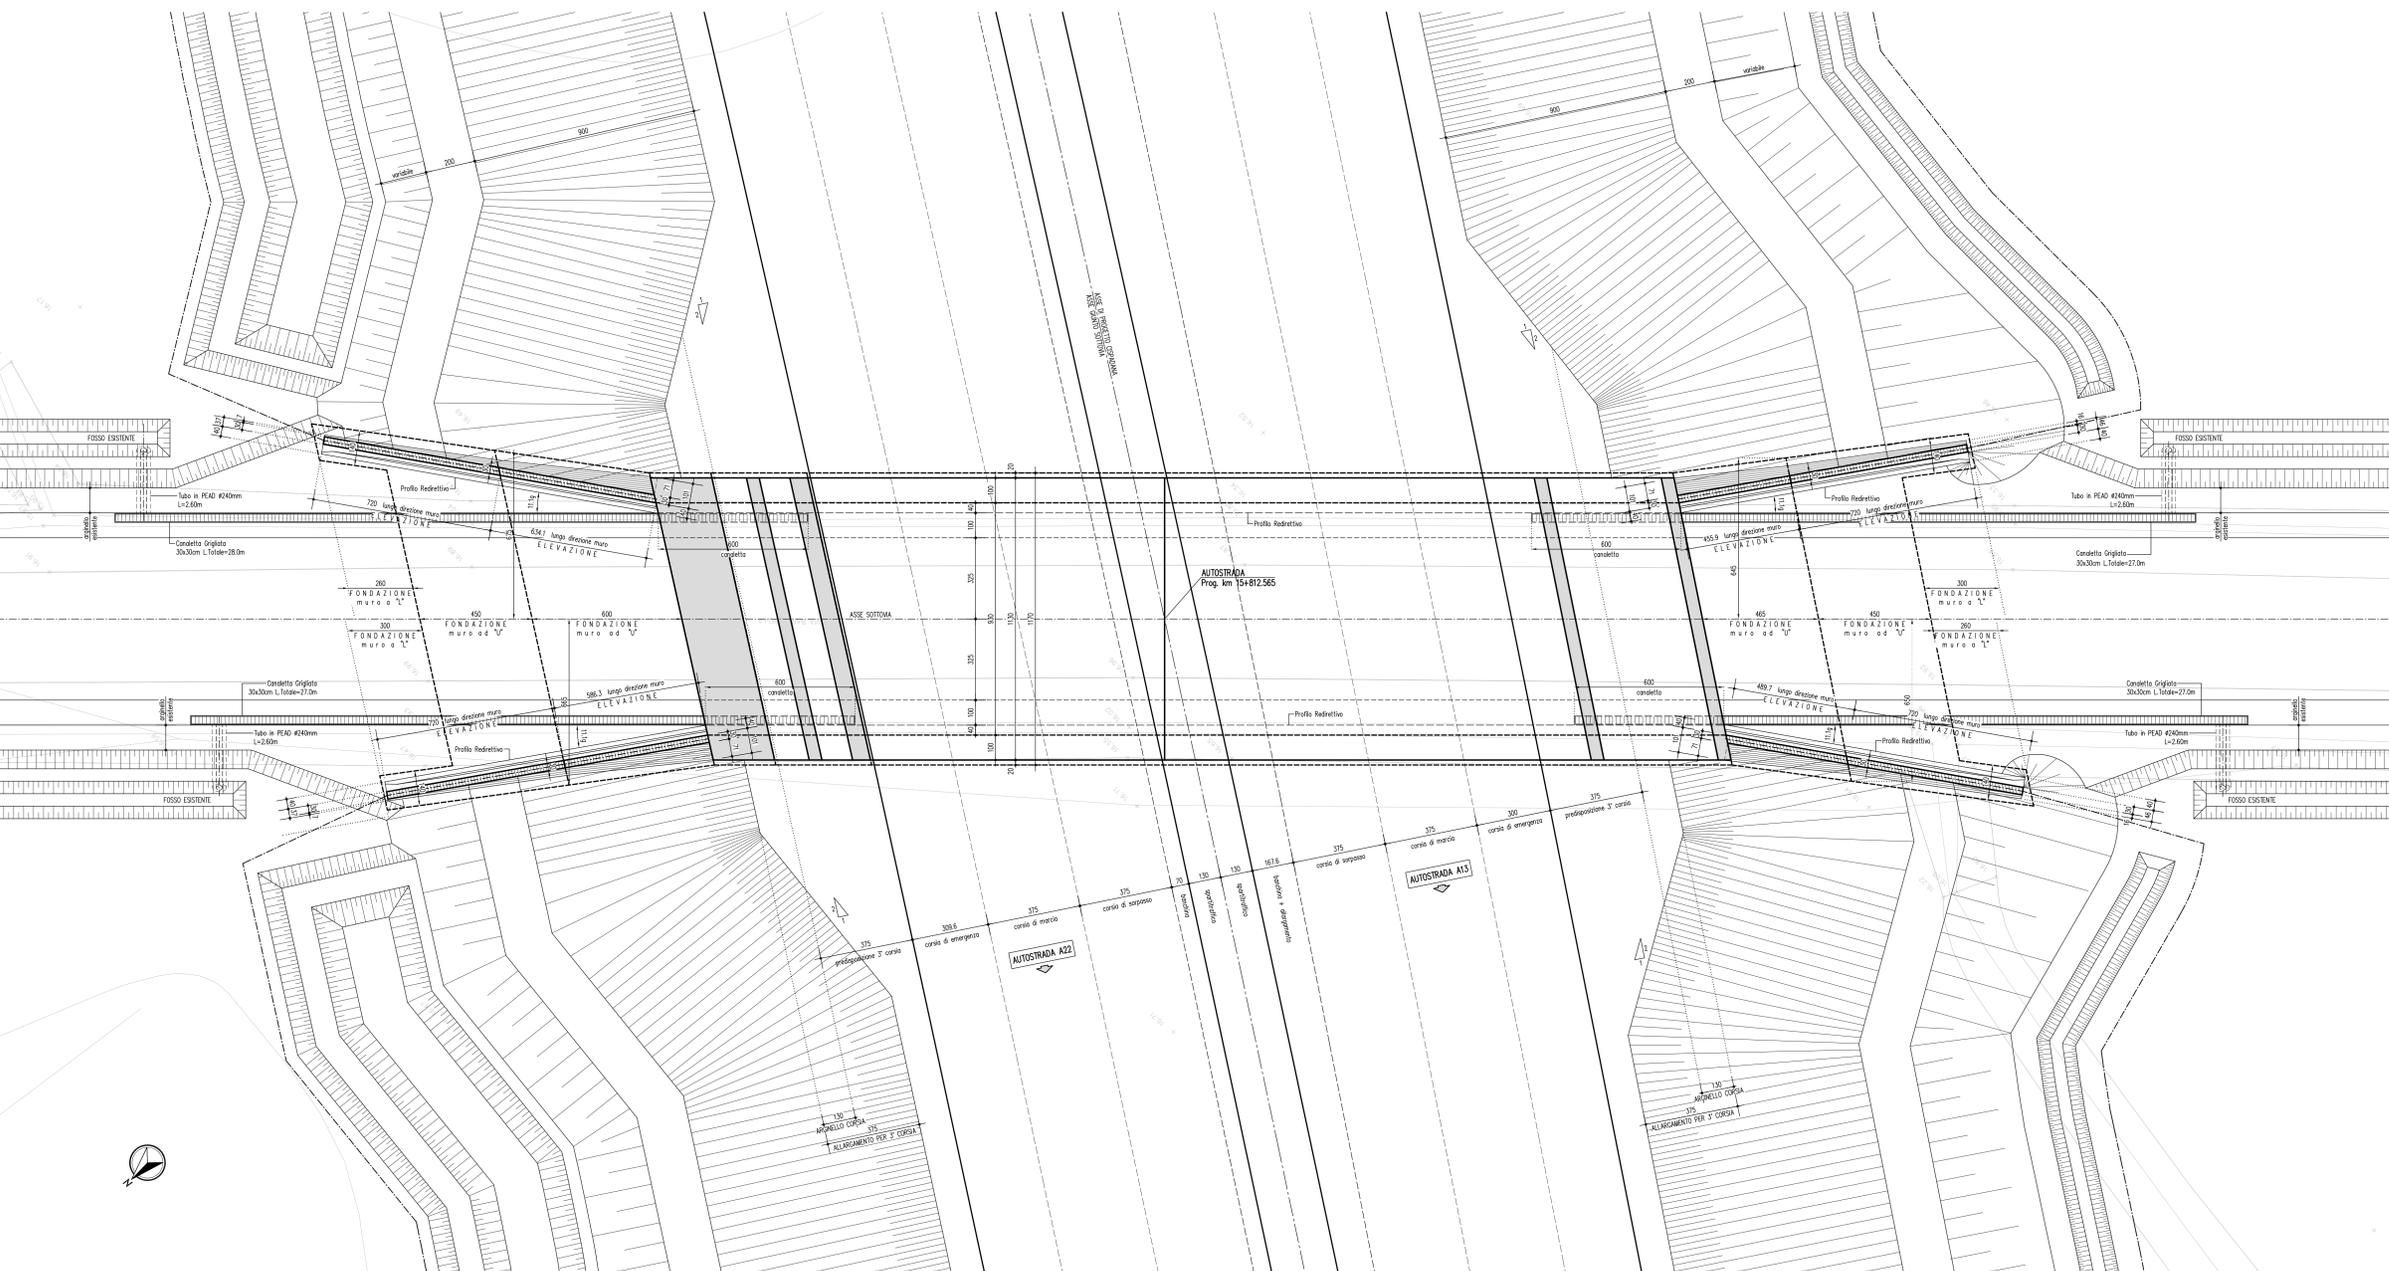

SEZIONE LONGITUDINALE 1:100

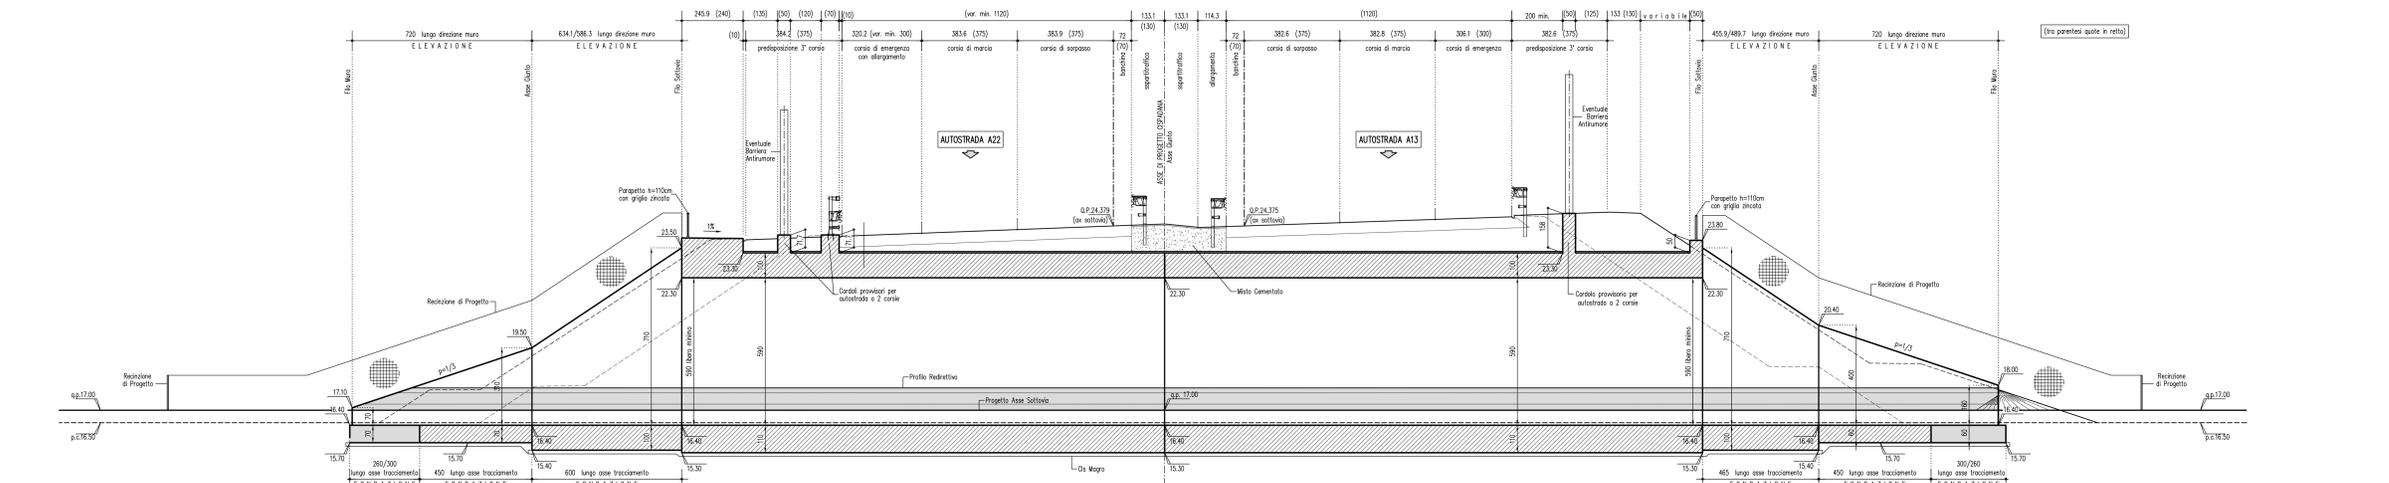

IL CONCESSIONARIO
ARC AUTOSTRADA REGIONALE CISPADANA

IL CONCESSIONARIO
Regione Emilia-Romagna

AUTOSTRADA REGIONALE CISPADANA DAL CASELLO DI REGGIOLO-ROLO SULLA A22 AL CASELLO DI FERRARA SUD SULLA A13
 CODICE C.U.P. 88180800060009

PROGETTO DEFINITIVO

ASSE AUTOSTRADALE (COMPRESIVO DEGLI INTERVENTI LOCALI DI COLLEGAMENTO VIARIO AL SISTEMA AUTOSTRADALE)
 OPERE STRUTTURALI
 OPERE D'ARTE MAGGIORI - SOTTOVIA
 VST11 - SOTTOVIA VIA BACCARELLA
 OPERA D'ARTE - PIANTE E SEZIONE LONGITUDINALE

IL PROGETTISTA
PICENTINI INGEGNERI S.r.l.
 Ing. Luca Picentini
 Albo Ing. Reggio Emilia n° 4152

RESPONSABILE INTEGRAZIONI PRESTAZIONI SPECIALISTICHE
 Ing. Emilio Salsi
 Albo Ing. Reggio Emilia n° 545

IL CONCESSIONARIO
 Autostada Regionale Cispadana S.p.A. IL PRESIDENTE
 Giovanni Pizzetti

17.04.2012 Emissione
 Alianeli Picentini Salsi

IDENTIFICAZIONE ELABORATO
 DATA DESCRIZIONE
 17.04.2012 Emissione Alianeli Picentini Salsi

17 MAGGIO 2012
 SCALE 1:100