




SEZIONE TRASVERSALE SOTTOVIA 1:50  
(SUI 6.0m TERMINALI)

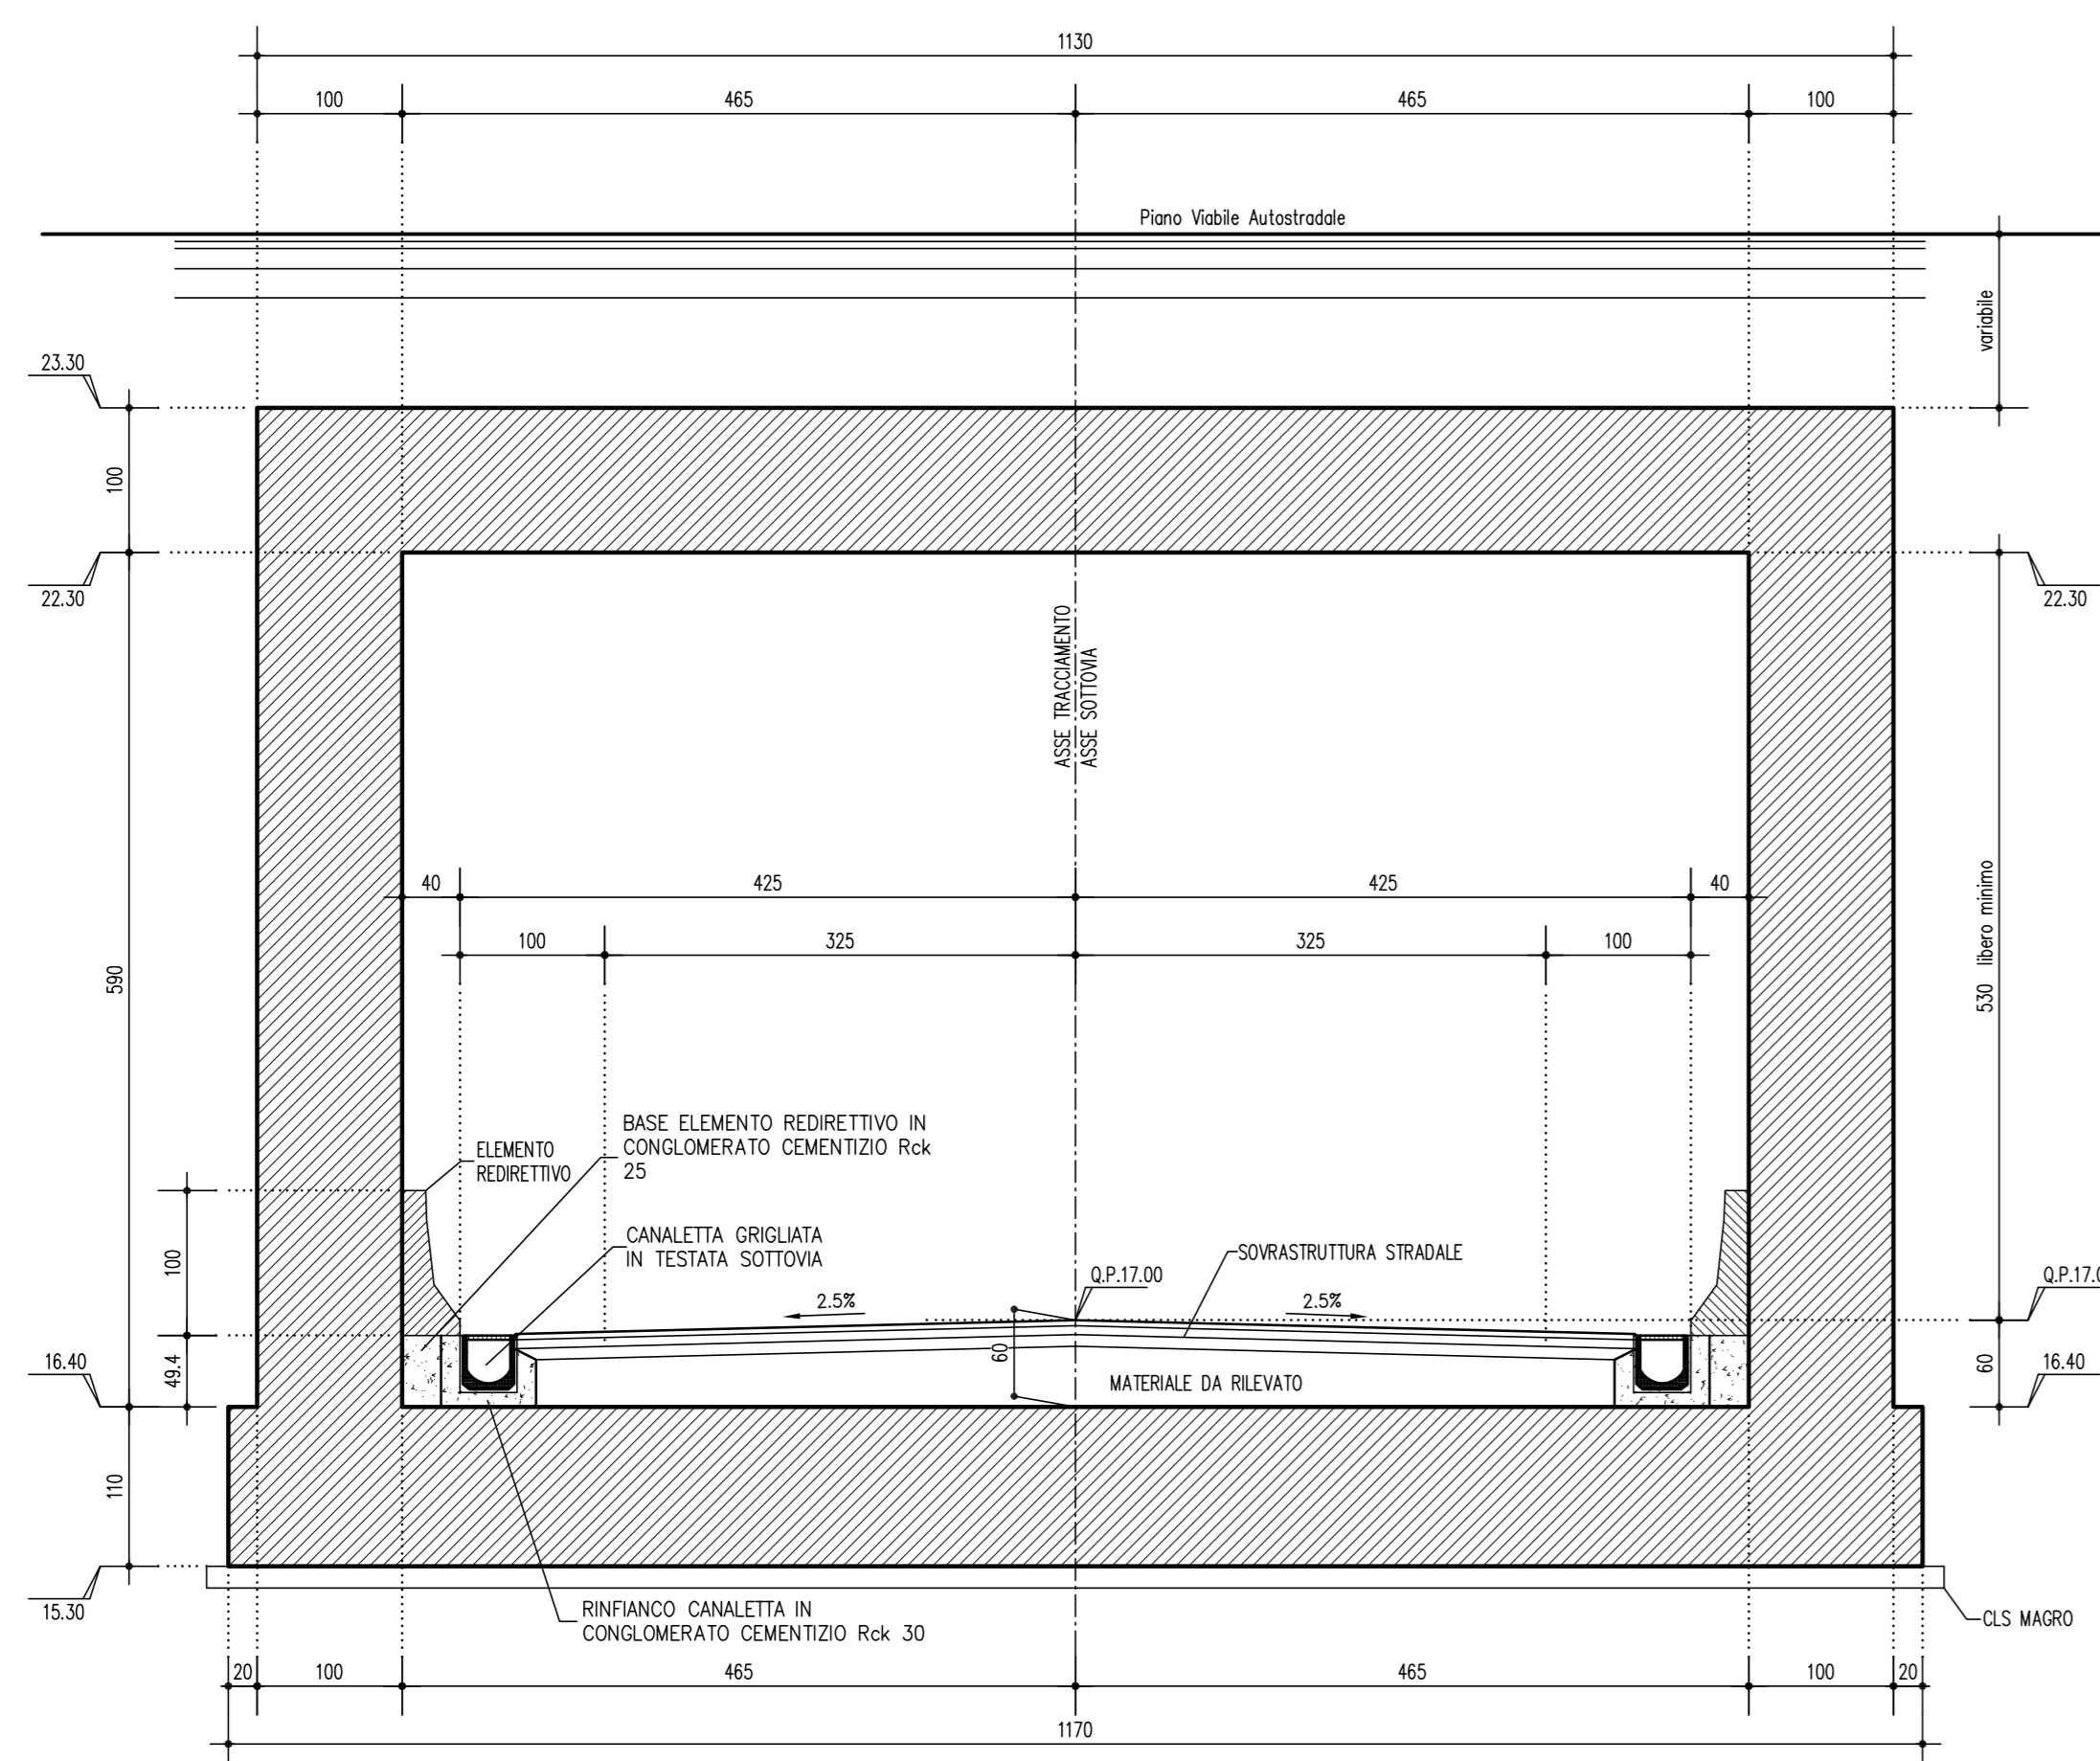


SEZIONE TRASVERSALE SOTTOVIA 1:50  
(TIPICA)

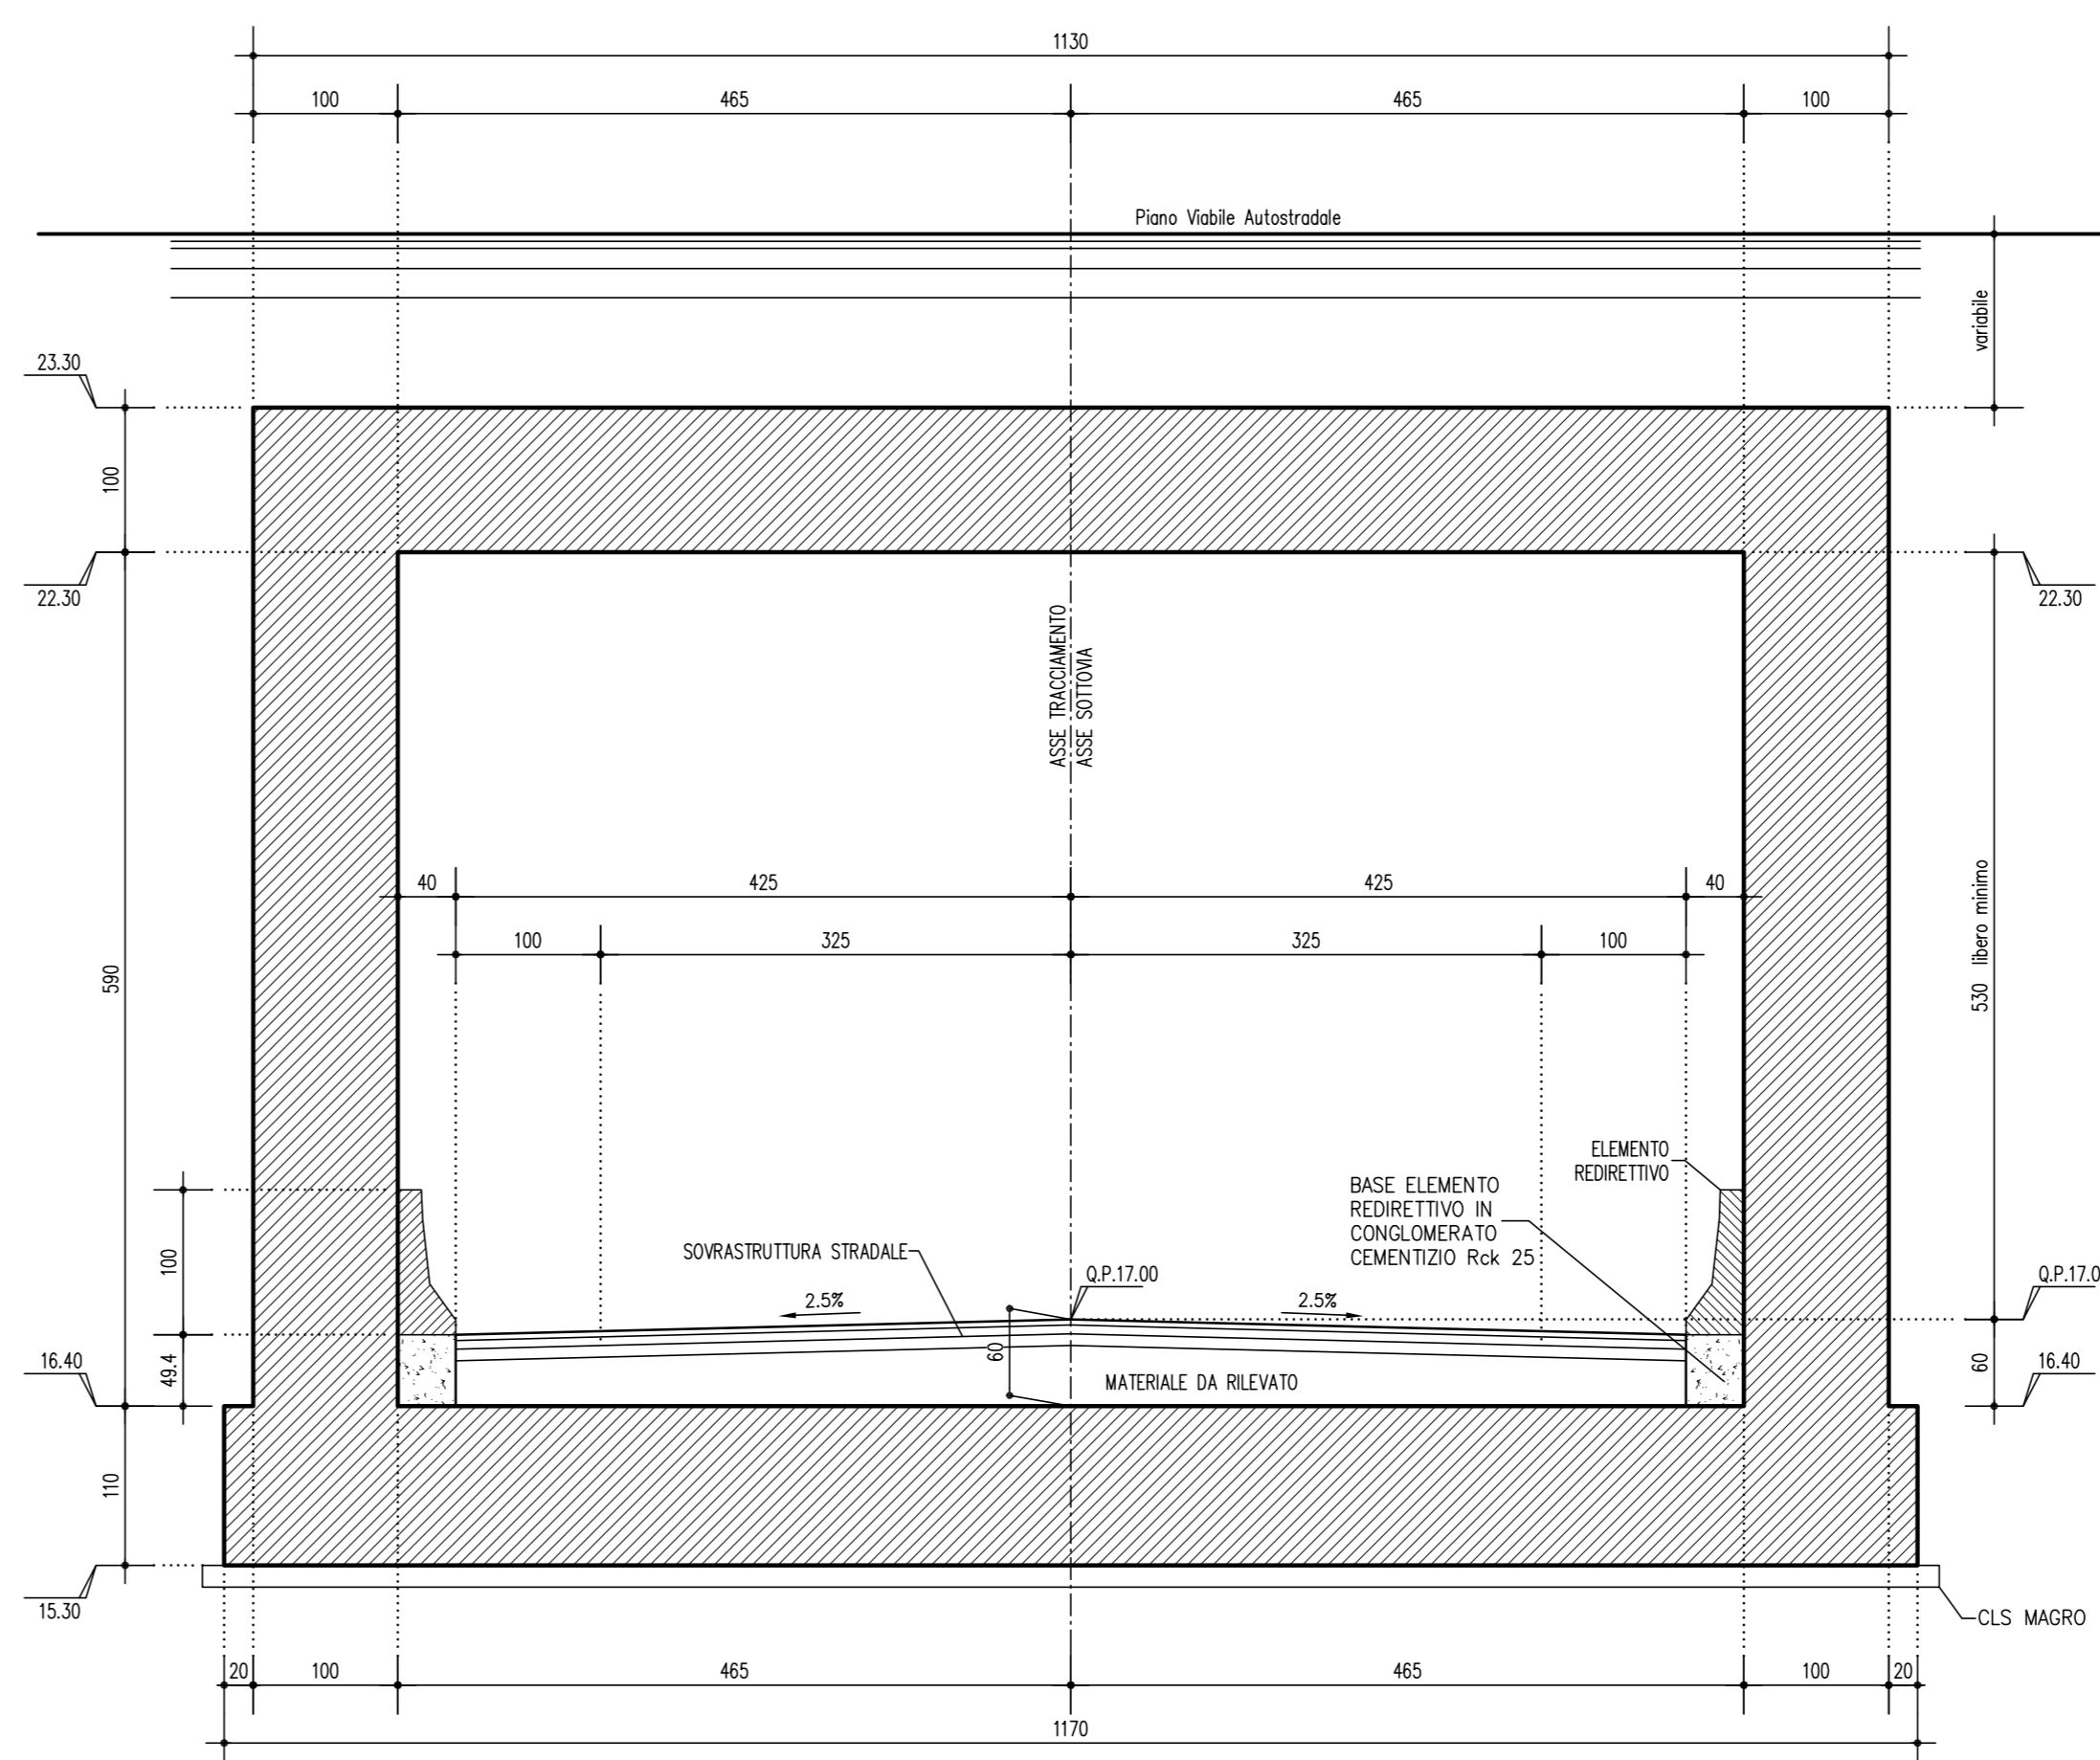


SEZIONE TRASVERSALE SUL MURO DI IMBOCCO AD "U" 1:50

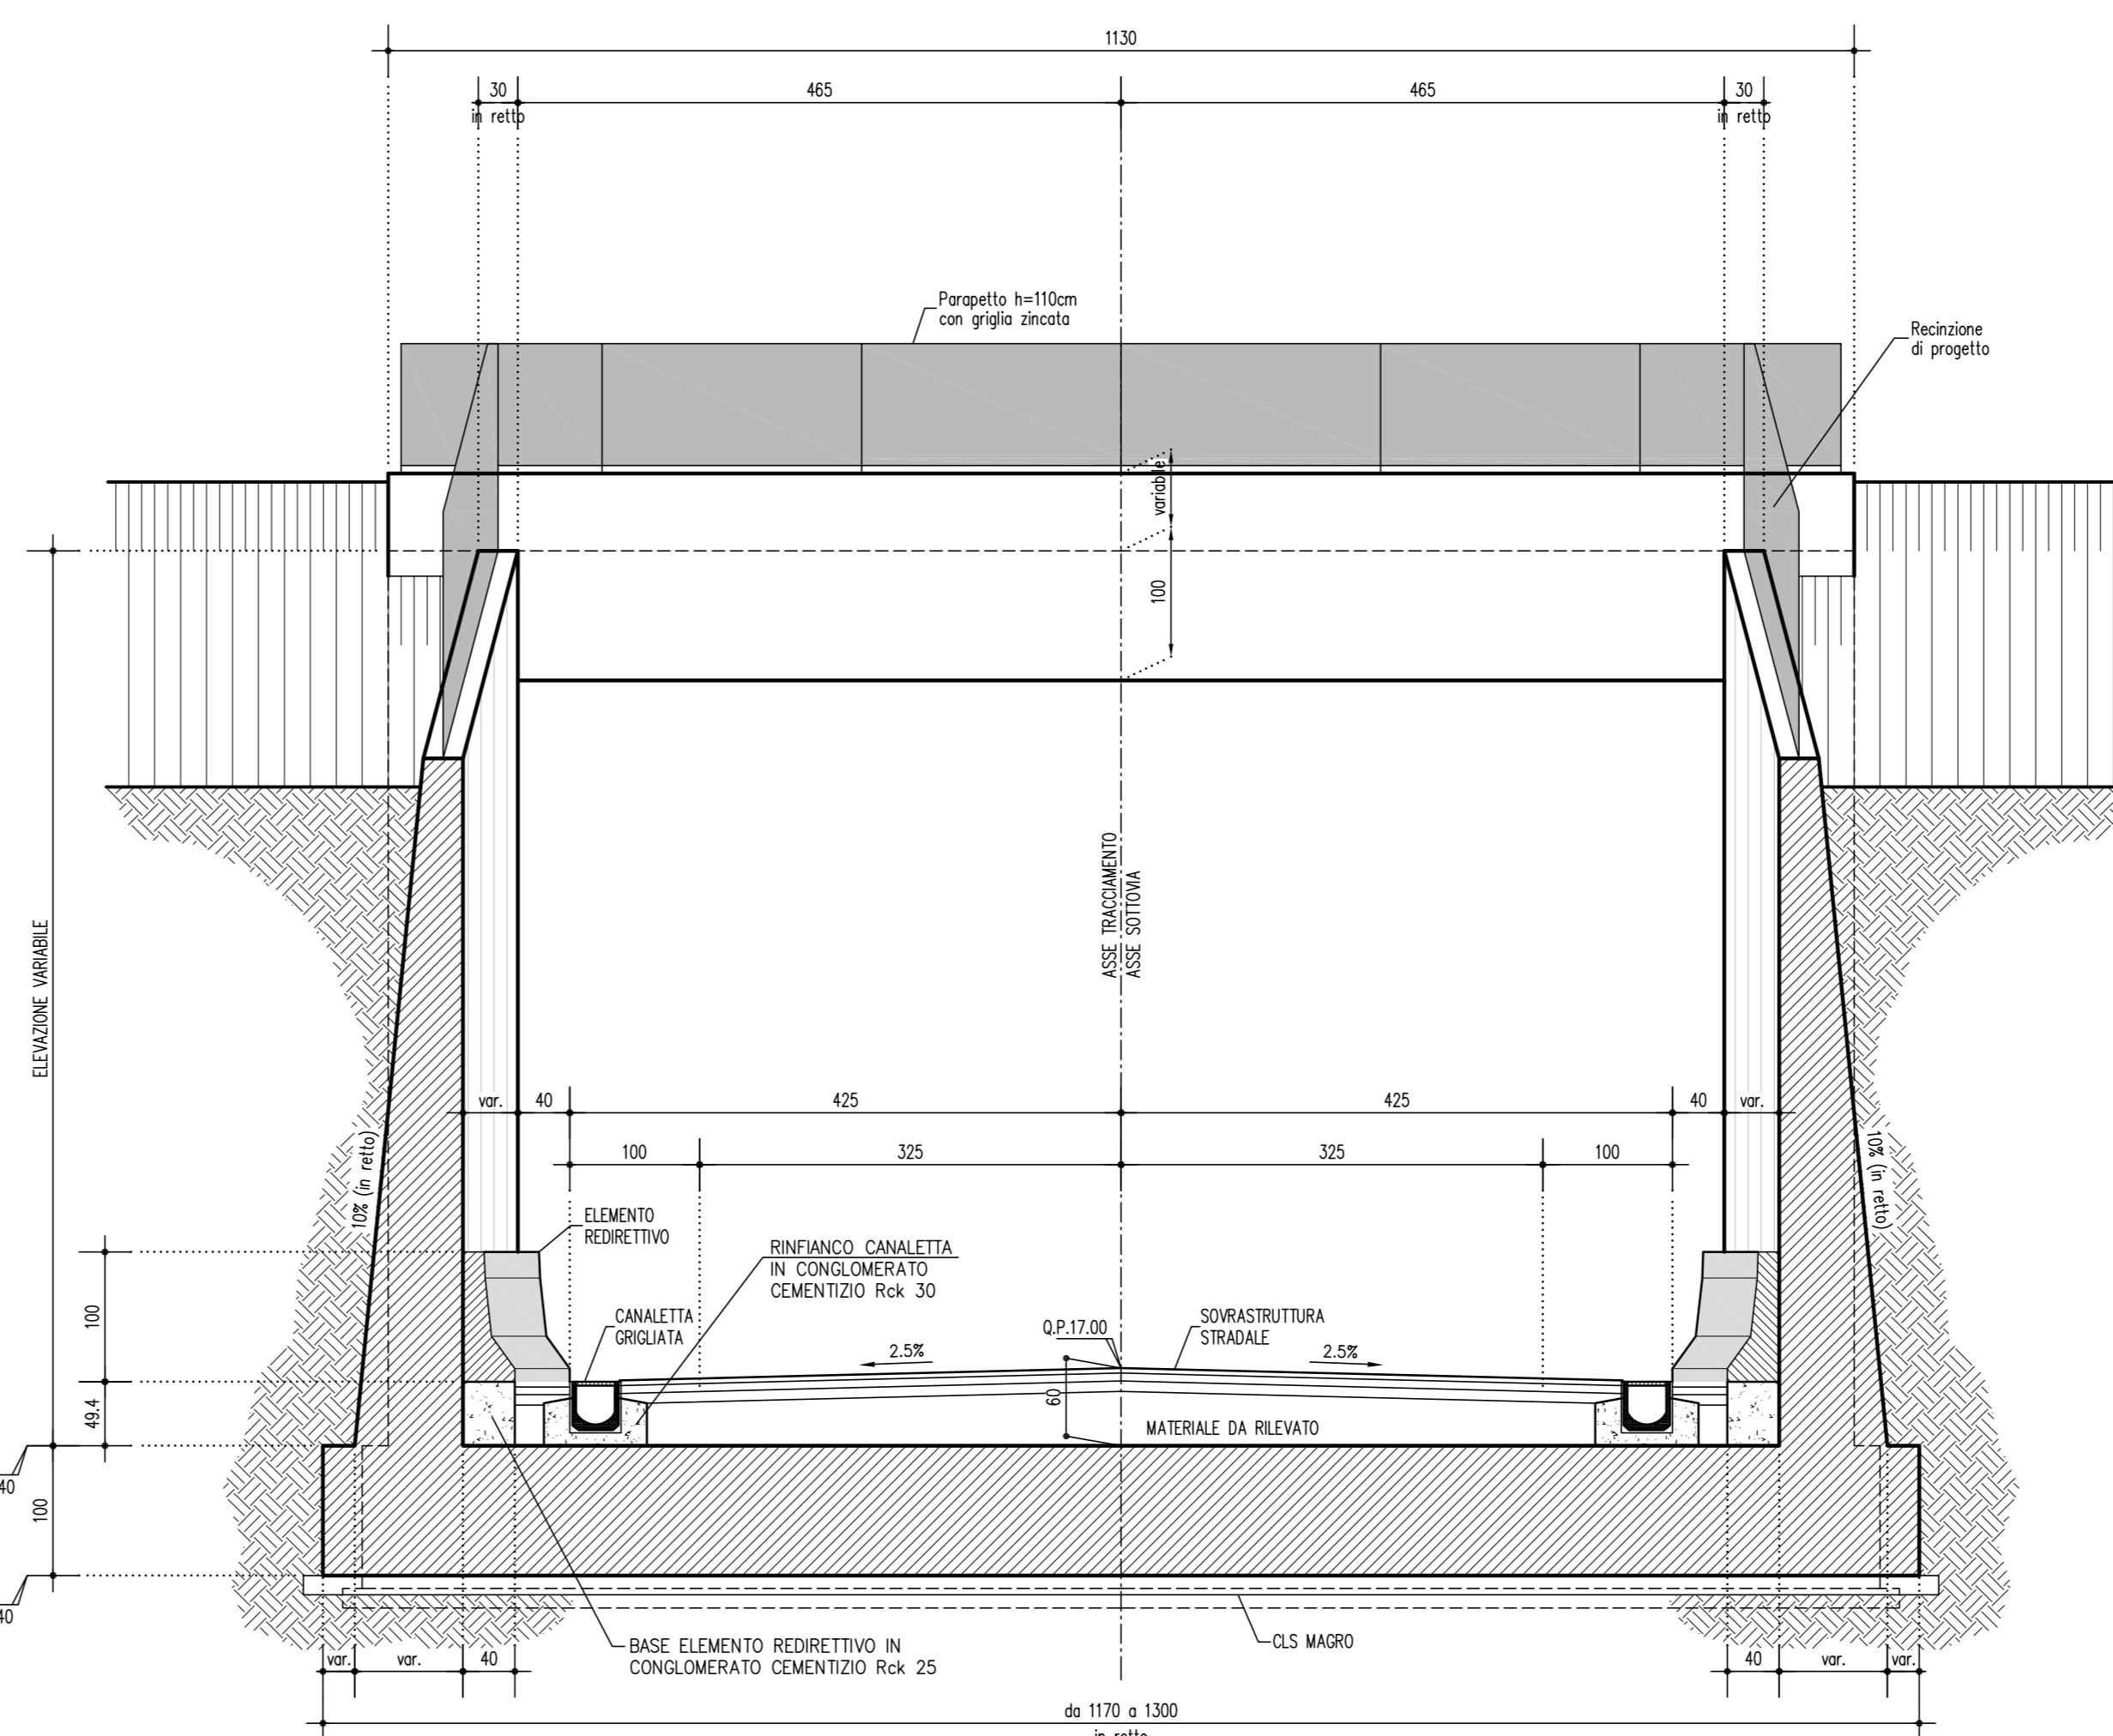



SEZIONE TRASVERSALE SUI MURI DI IMBOCCO AD "L" 1:50

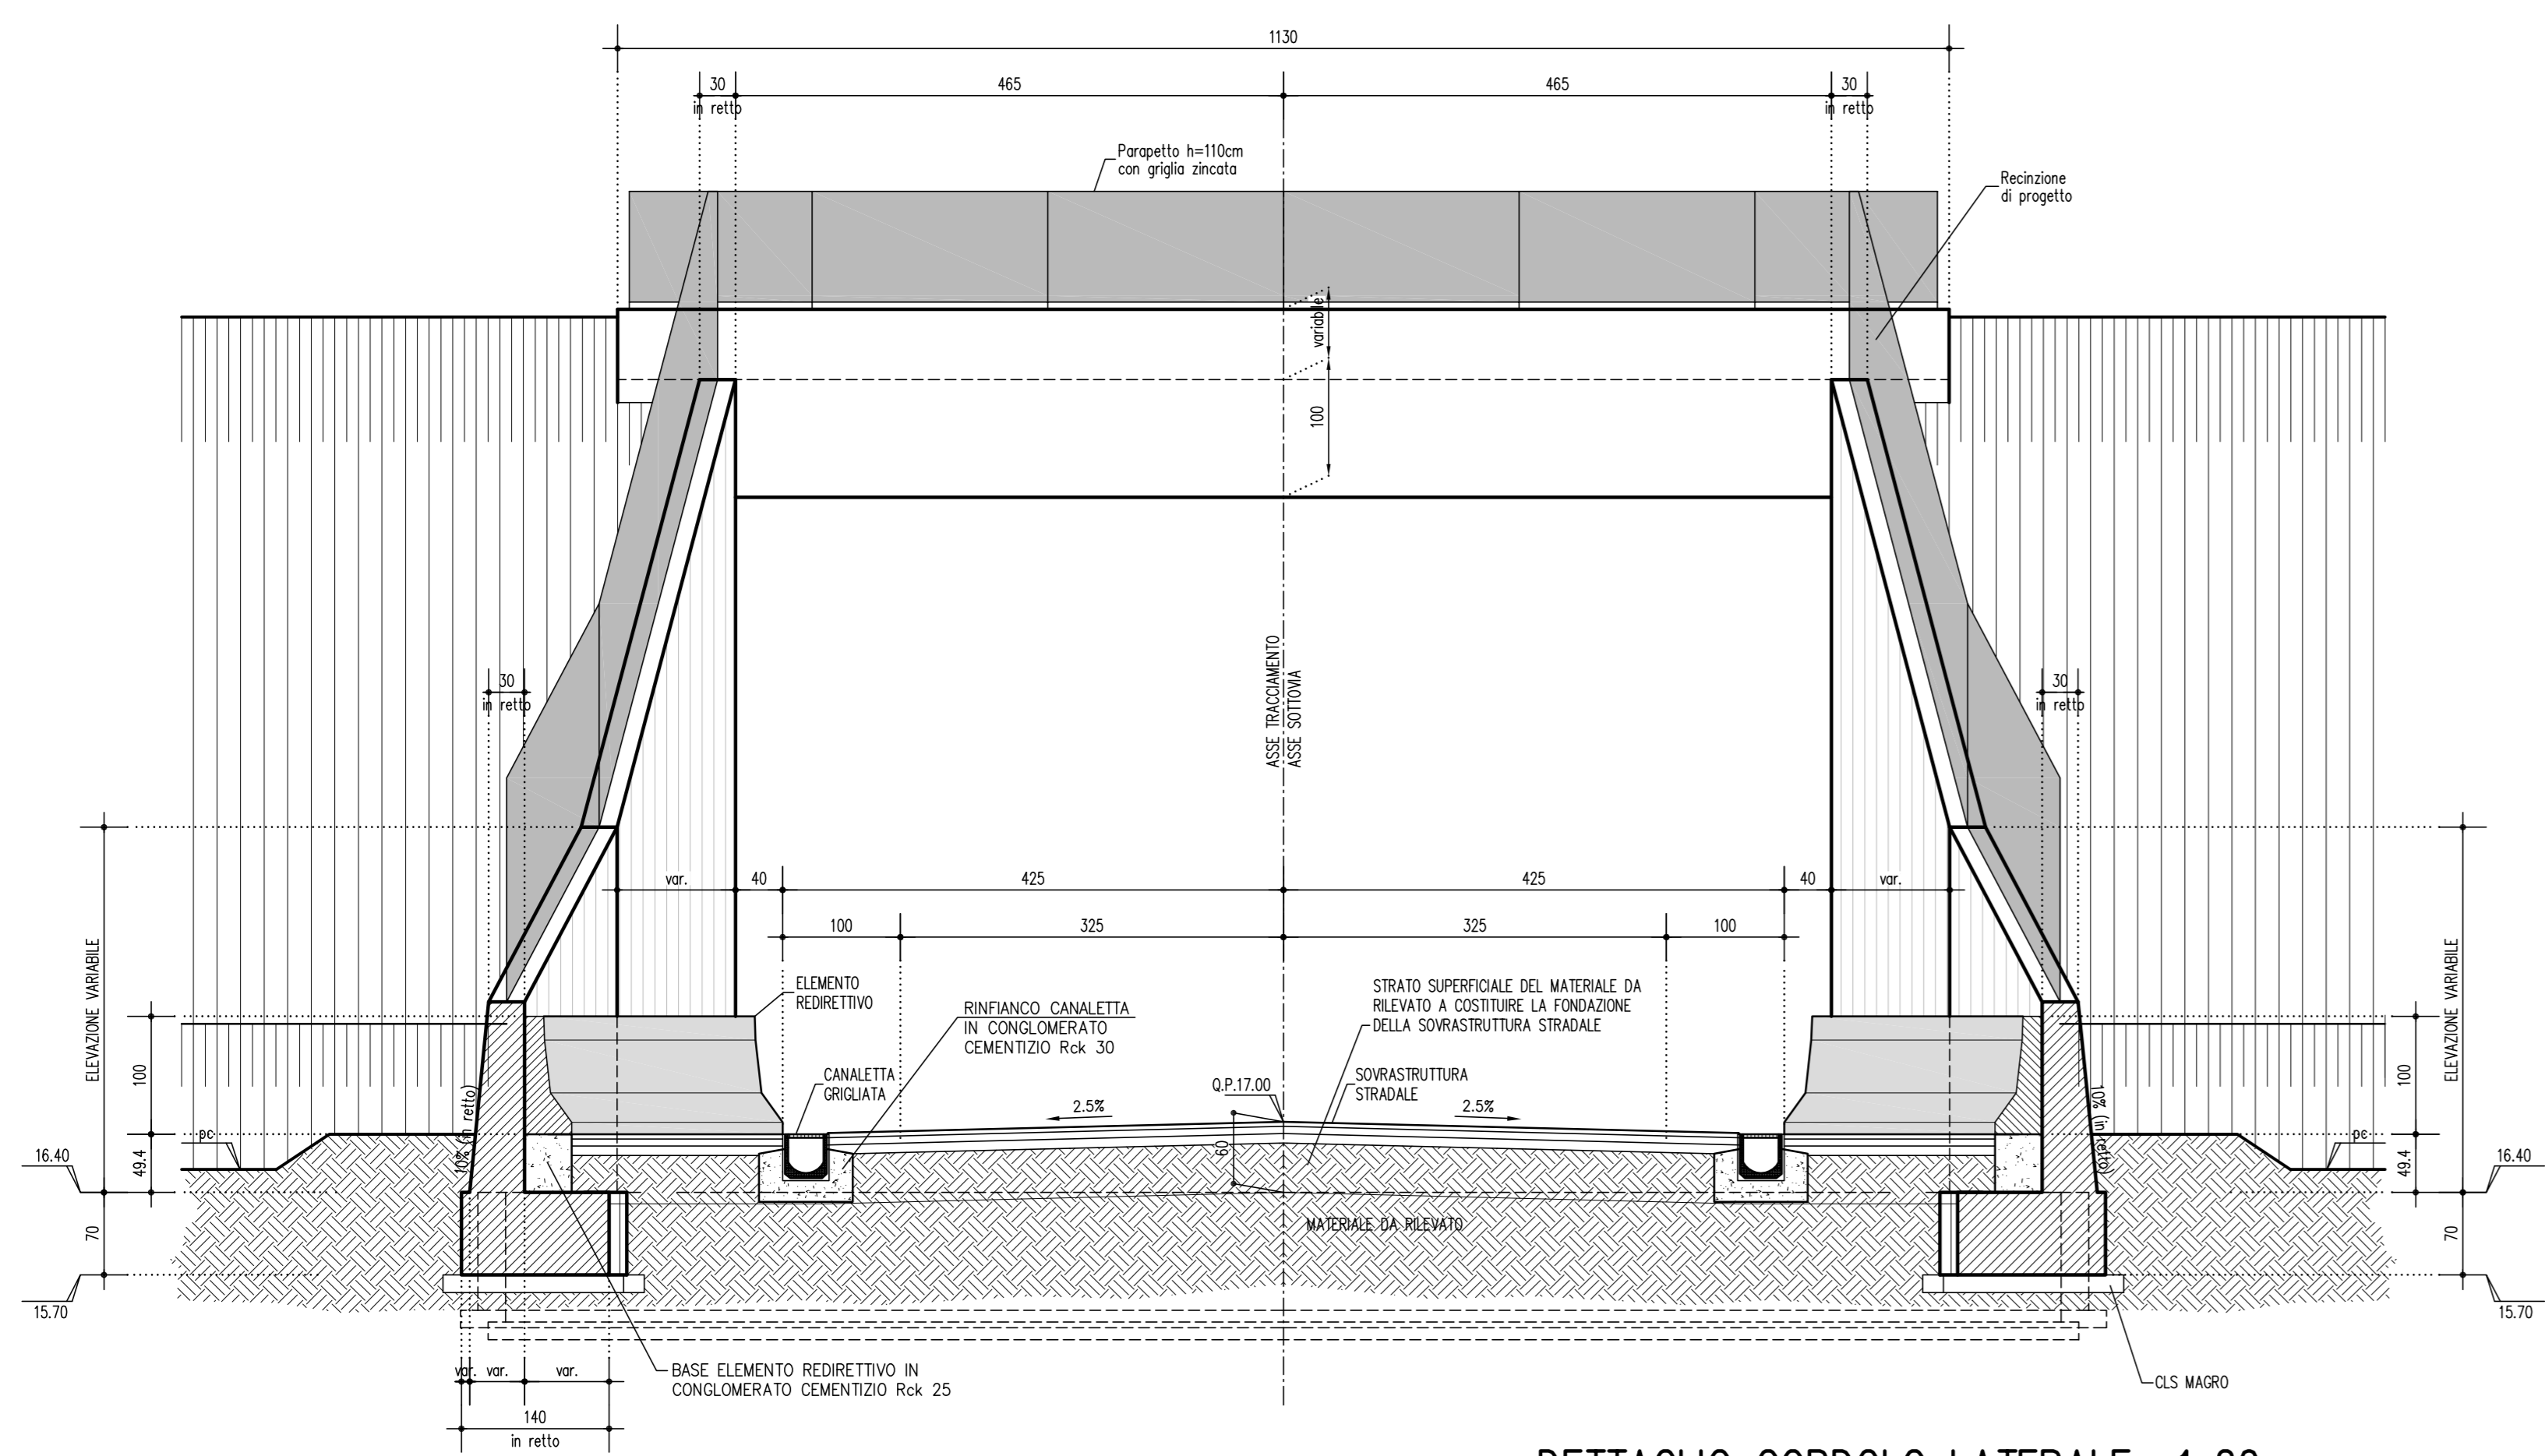

DETTAGLIO CORDOLO LATERALE 1:20

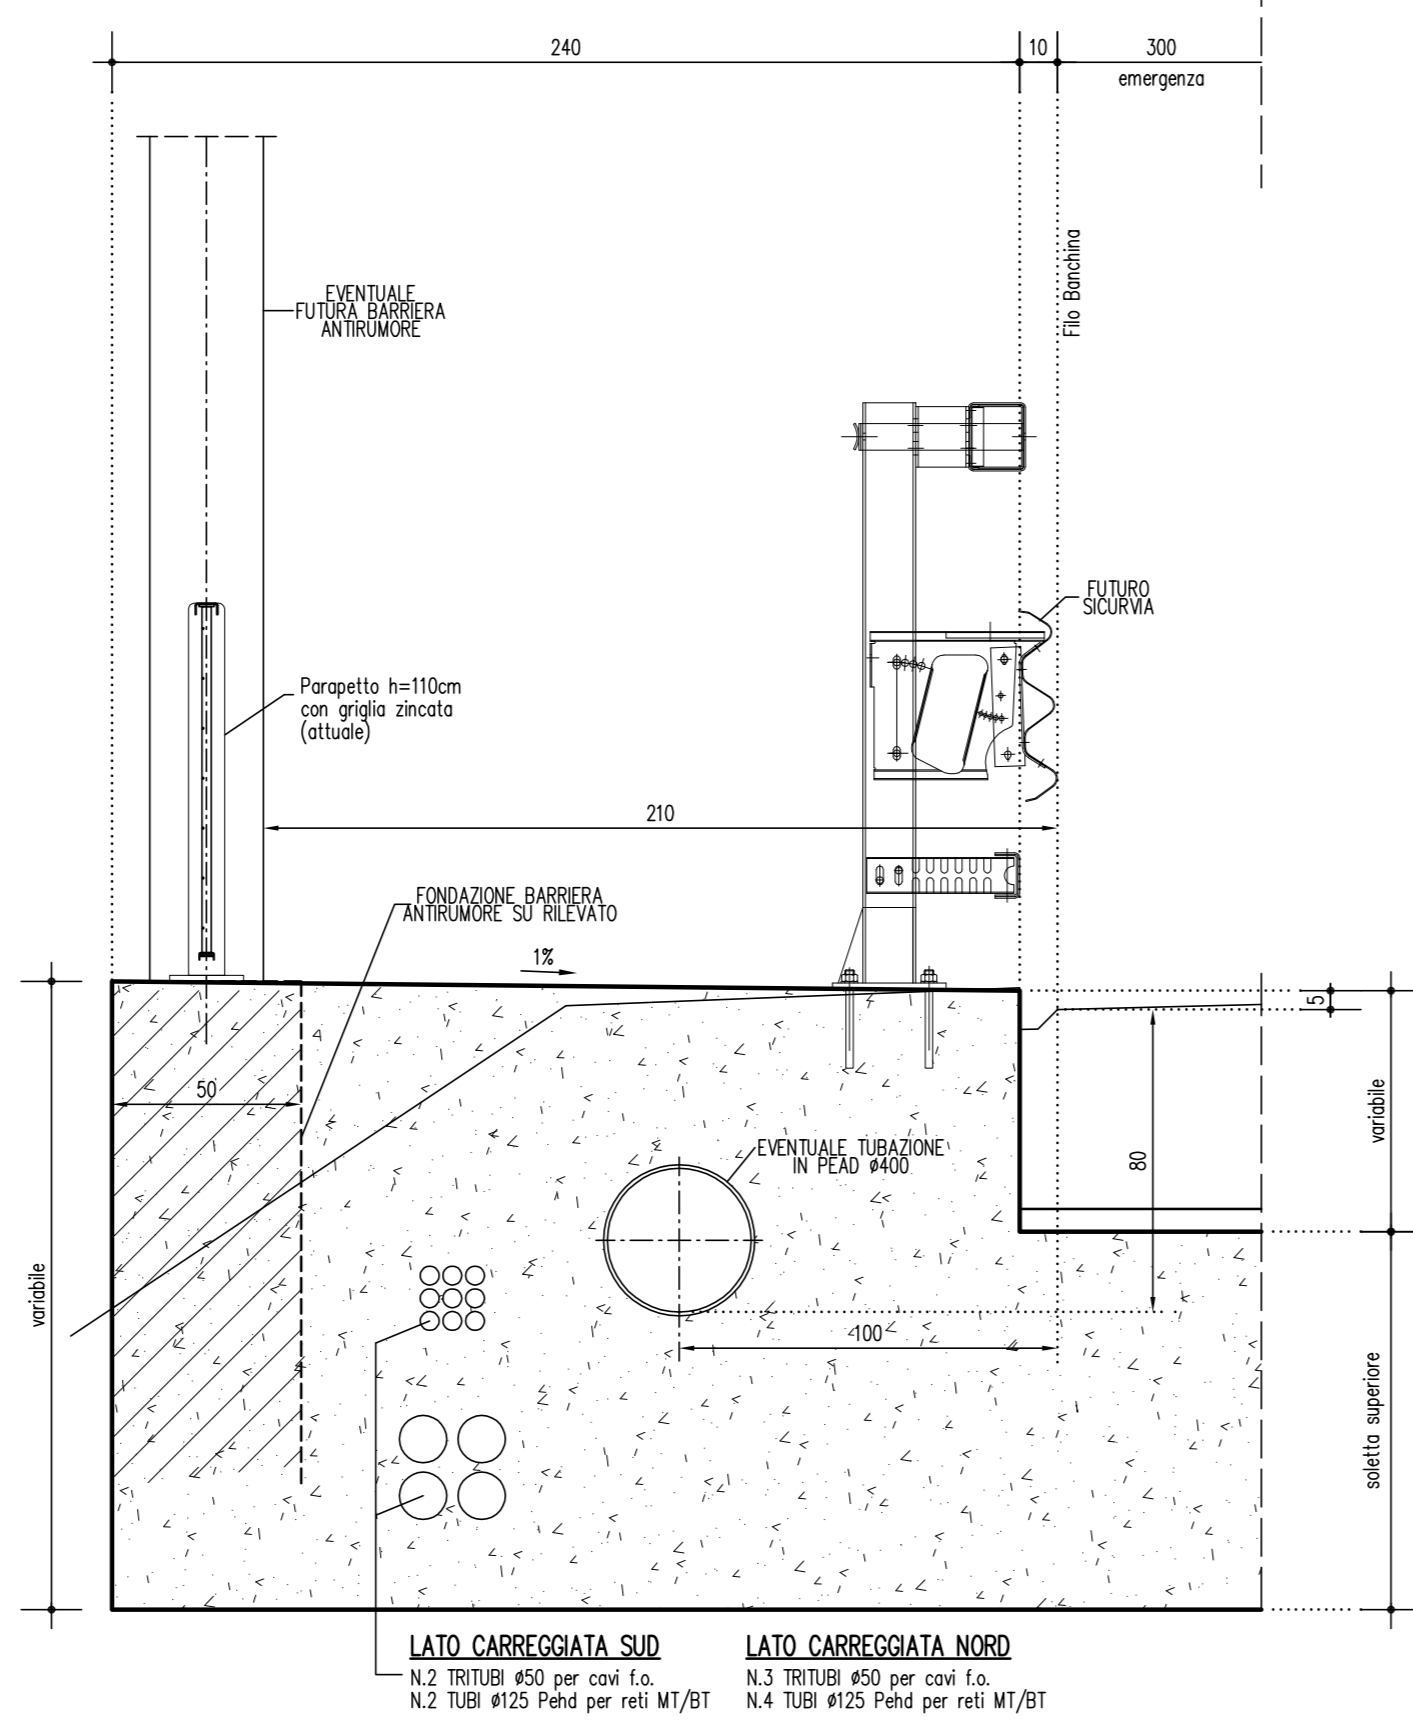

DETTAGLIO CANALETTA GRIGLIATA 1:10

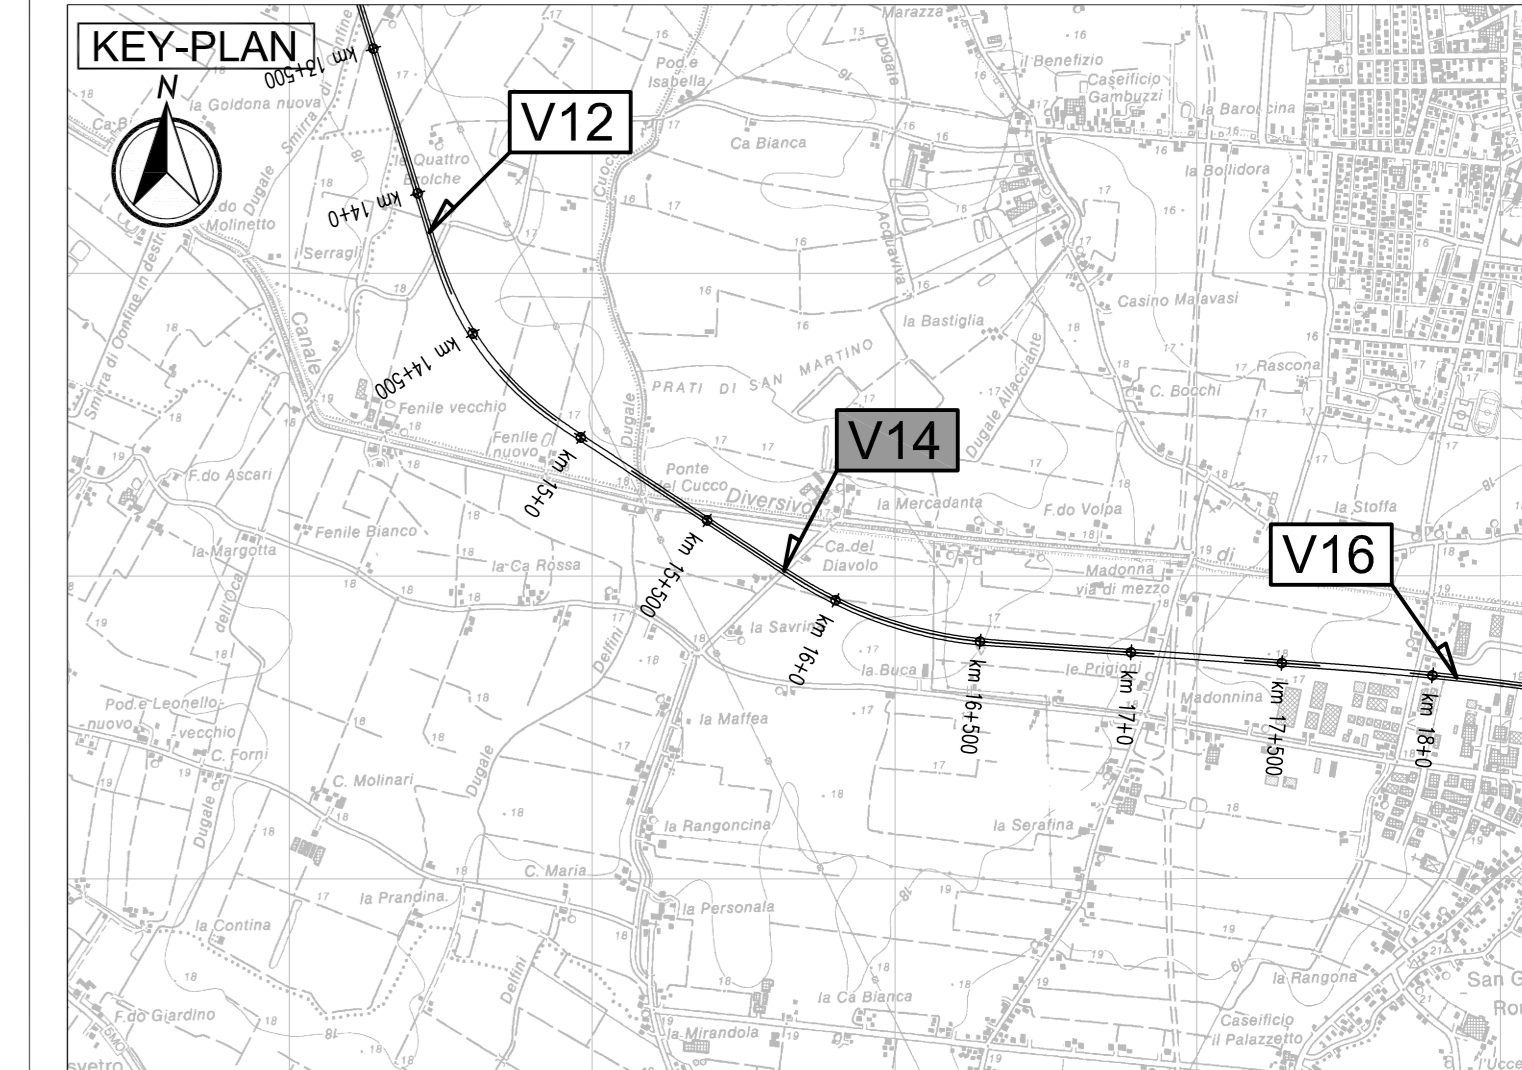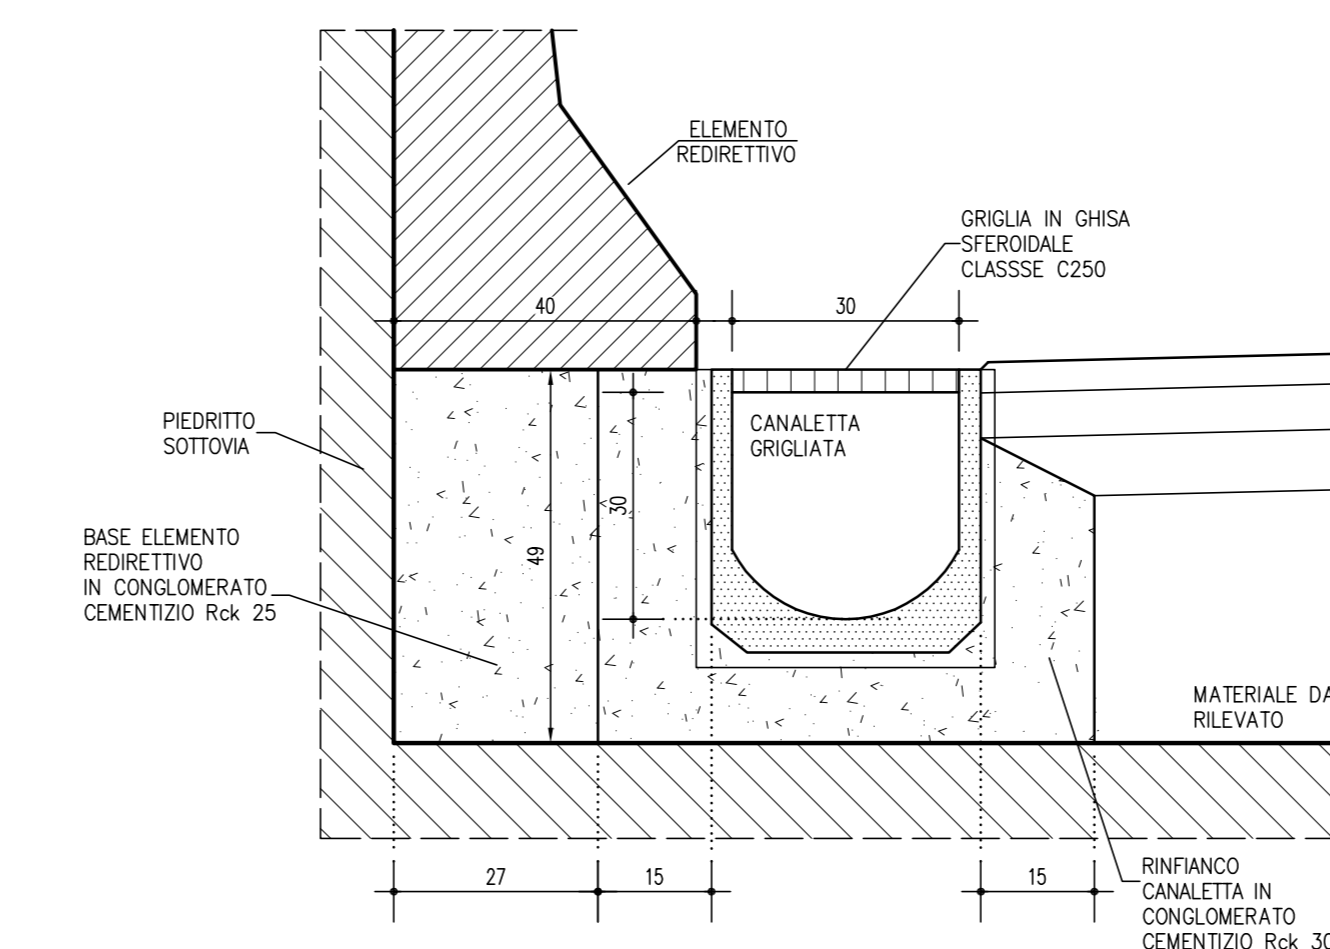

LEGENDA

ELABORATI DI RIFERIMENTO

PD\_0\_000\_0000\_0\_GE\_KT\_01 - ELENCO NORMATIVE DI RIFERIMENTO  
PD\_0\_000\_0000\_0\_GE\_KT\_02 - VITA UTILE E CLASSI D'USO DELLE OPERE  
PD\_0\_V00\_08T00\_0\_CM\_ST\_01 - SEZIONI TIPO - VIABILITA' CATEGORIA F2, Tavola 1/2  
PD\_0\_V00\_08T00\_0\_CM\_ST\_02 - SEZIONI TIPO - VIABILITA' CATEGORIA F2, Tavola 2/2  
PD\_0\_V00\_VSTR\_0\_CM\_TP\_01 - SOTTOVIA SOPRA FALDA - IMPERMEABILIZZAZIONE  
PD\_0\_V00\_VSTR\_0\_CM\_TP\_05 - SOTTOVIA E MURI - PARAPETTI

CARATTERISTICHE DEI MATERIALI

PER CARATTERISTICHE DEI MATERIALI VEDERE ELABORATO:  
PD\_0\_000\_0000\_0\_GE\_TB\_01 - TABELLA MATERIALI E CLASSI DI ESPOSIZIONE CALCESTRUZZO

NOTE

TUTTE LE Misure SONO ESPRESSE IN CENTIMETRI  
TUTTE LE QUOTE ALTIMETRICHE SONO ESPRESSE IN METRI s.l.m.  
TUTTI GLI ANGOLI SONO ESPRESSE IN GRADI CENTESIMALI  
QUOTA FALDA DI PROGETTO A -0.50m DA PIANO CAMPAGNA

IL CONCESSIONARIO  
ARCA AUTOSTRADA REGIONALE CISPADANA

**AUTOSTRADA REGIONALE CISPADANA**  
DAL CASELLO DI REGGIOLO-ROLO SULLA A22  
AL CASELLO DI FERRARA SUD SULLA A13  
CODICE C.U.P. E8180800060009

PROGETTO DEFINITIVO

ASSE AUTOSTRADALE (COMPRESIVO DEGLI INTERVENTI LOCALI DI COLLEGAMENTO VIARIO AL SISTEMA AUTOSTRADALE)

OPERE STRUTTURALI  
OPERE D'ARTE MAGGIORI - SOTTOVIA  
VST11 - SOTTOVIA VIA BACCARELLA  
OPERA D'ARTE - SEZIONI TRASVERSALI

IL PROGETTISTA  
PIACENTINI INGEGNERI S.r.l.  
Ing. Luca Piacentini  
Albo Ing. Bologna n° 4152

RESPONSABILE INTEGRAZIONE PRESTAZIONI SPECIALISTICHE  
Ing. Emilio Salsi  
Albo Ing. Reggio Emilia n° 545

IL CONCESSIONARIO  
Autosstrada Regionale Cispadana S.p.A. e PRESENTI Gruppo Piacentini

REV.	DATA	DESCRIZIONE	ELABORATO	APPROVAZIONE
A	17.04.2012	Emissione	Aianelli	Piacentini Salsi

IDENTIFICAZIONE ELABORATO

PLANIMETRIA  
 SEZIONI TRASVERSALI  
 SEZIONI TIPO  
 PERSPECTIVE  
 FOTOMONTAGGI  
 ALTRI

DATA: 17.04.2012  
 SCALE: VARIE