




SEZIONE A-A
scala 1:50

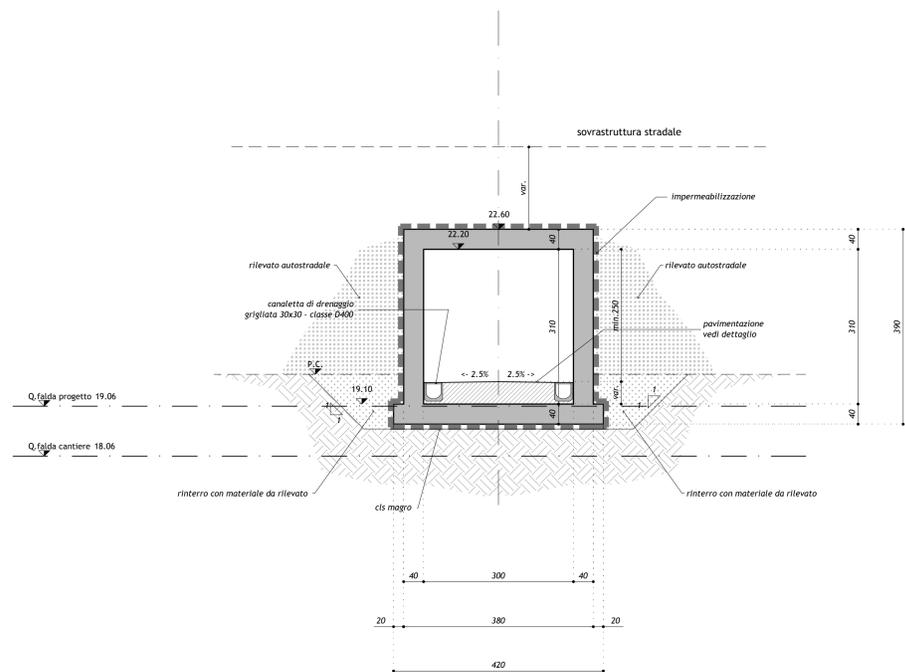


SEZIONE B-B
scala 1:50

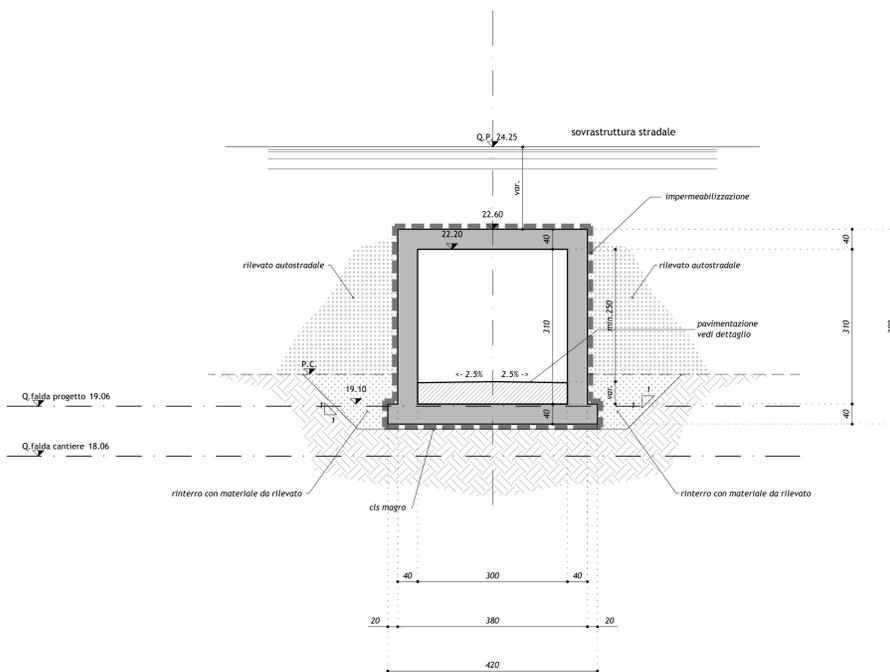

SEZIONE C-C
scala 1:50

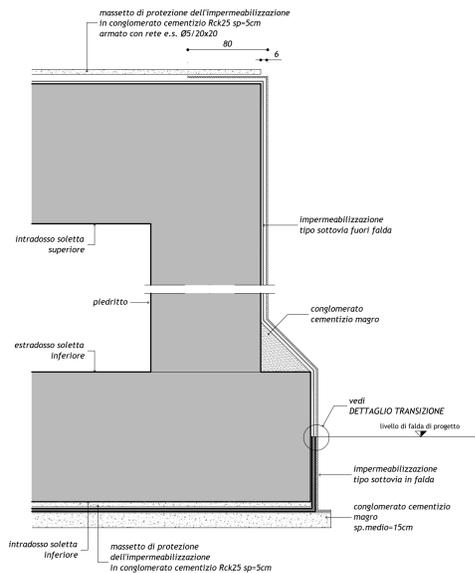

DETTAGLIO IMPERMEABILIZZAZIONE SCATOLARE
A CAVALLO DI FALDA
scala 1:25

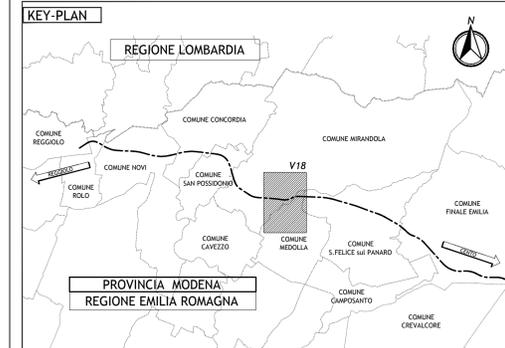

LEGENDA

ELABORATI DI RIFERIMENTO

PD_0_0000_0000_GE_KT_01 - ELENCO NORMATIVE DI RIFERIMENTO
 PD_0_0000_0000_GE_KT_02 - VITA UTILE E CLASSI D'USO DELLE OPERE

PD_0_V00_VST00_0_SD_ST_01 - SEZIONI TIPO STRADE PODERALI PER SOTTOVIA E CAVALCATA
 PD_0_V00_VST00_0_OM_TP_01 - SOTTOVIA PODERALI - IMPERMEABILIZZAZIONE
 PD_0_V00_VST00_0_SD_TP_01 - POLIFORA IMPIANTI AUTOSTRADALI IN CORRISPONDENZA SOTTOVIA PODERALI
 PD_0_V00_VST00_0_SD_PC_01 - PARTICOLARI IDRAULICI
 PD_0_V00_VST00_0_OM_TP_07 - SOTTOVIA E MURI - PARAPETTI

PD_0_V18_VC518_0_SD_PT_01 - PLANIMETRIA STATO DI FATTO E TRACCIAMENTO
 PD_0_V18_VC518_0_SD_PZ_01 - PLANIMETRIA DI PROGETTO
 PD_0_V18_VC518_0_SD_FL_01 - PROFILO LONGITUDINALE
 PD_0_V18_VST12_0_OM_CA_01 - MANUFATTO SCATOLARE - PIANTE E SEZIONI
 PD_0_V18_VC518_0_IM_PZ_01 - IMPIANTO DI ILLUMINAZIONE

PD_0_V18_VC518_0_SD_RT_01 - RELAZIONE TECNICA DESCRITTIVA DEL TRACCIATO ED IDRAULICA
 PD_0_V18_VST12_0_OM_RC_01 - RELAZIONE DI CALCOLO

CARATTERISTICHE DEI MATERIALI

PER CARATTERISTICHE DEI MATERIALI VEDERE ELABORATO:
 PD_0_0000_0000_0_GE_TB_01 - TABELLA MATERIALI E CLASSI DI ESPOSIZIONE CALCESTRUZZO

NOTE

-TUTTE LE MISURE SONO ESPRESSE IN CENTIMETRI
 -TUTTE LE QUOTE ALTIMETRICHE SONO ESPRESSE IN METRI S.L.M.
 -PER DETTAGLI DEI PARAPETTI VEDERE TAVOLA TIPOLOGICA SPECIFICA

IL CONCESSIONARIO
ARC AUTOSTRADA REGIONALE CISPADANA

IL CONCESSIONARIO
Autosole Regionale
 Caspiana S.p.A.
 IL PRESIDENTE
 Giovanni Pizzani

AUTOSTRADA REGIONALE CISPADANA
 DAL CASELLO DI REGGIOLO-ROLO SULLA A22
 AL CASELLO DI FERRARA SUD SULLA A13
 CODICE C.U.P. E81B0800000009

PROGETTO DEFINITIVO

ASSE AUTOSTRADALE (COMPRESIVO DEGLI INTERVENTI LOCALI DI COLLEGAMENTO VIARIO AL SISTEMA AUTOSTRADALE)
 OPERE STRUTTURALI

OPERE D'ARTE MAGGIORI - SOTTOVIA VIABILITA' INTERFERITA
 VST12 - SOTTOVIA PISTA CICLABILE ALLA PK 18+837
 MANUFATTO SCATOLARE - SEZIONI TRASVERSALI

IL PROGETTISTA
Alpina
 Dott. Ing. Marco Bonfanti
 Ufficio Ingegneria di Milano

RESPONSABILE INTEGRAZIONE PRESTAZIONI SPECIALISTICHE
 Ing. Emilio Salsi
 Albo Ing. Regione Emilia n° 945

IL CONCESSIONARIO
 Autosole Regionale
 Caspiana S.p.A.
 IL PRESIDENTE
 Giovanni Pizzani

G									
F									
E									
D									
C									
B									
A	17.04.2012	EMISSIONE							
REV.	DATA	DESCRIZIONE	Ing. Illuminati	Ing. Bonfanti	Ing. Salsi				
			REDAZIONE	CONTROLLI	APPROVAZIONE				
IDENTIFICAZIONE ELABORATO									
NUM. PROTO.	REV.	STATO	SEZIONE	CODICE STRADA	INTE. STRADA	NUM. STRADA	PRODOTTORE	SCALE	VARIE
32337	0	V18	VST12	0	0	0	0	0	VARIE