




SEZIONE TRASVERSALE SOTTOVIA 1:50
(SUI 6.0m TERMINALI)

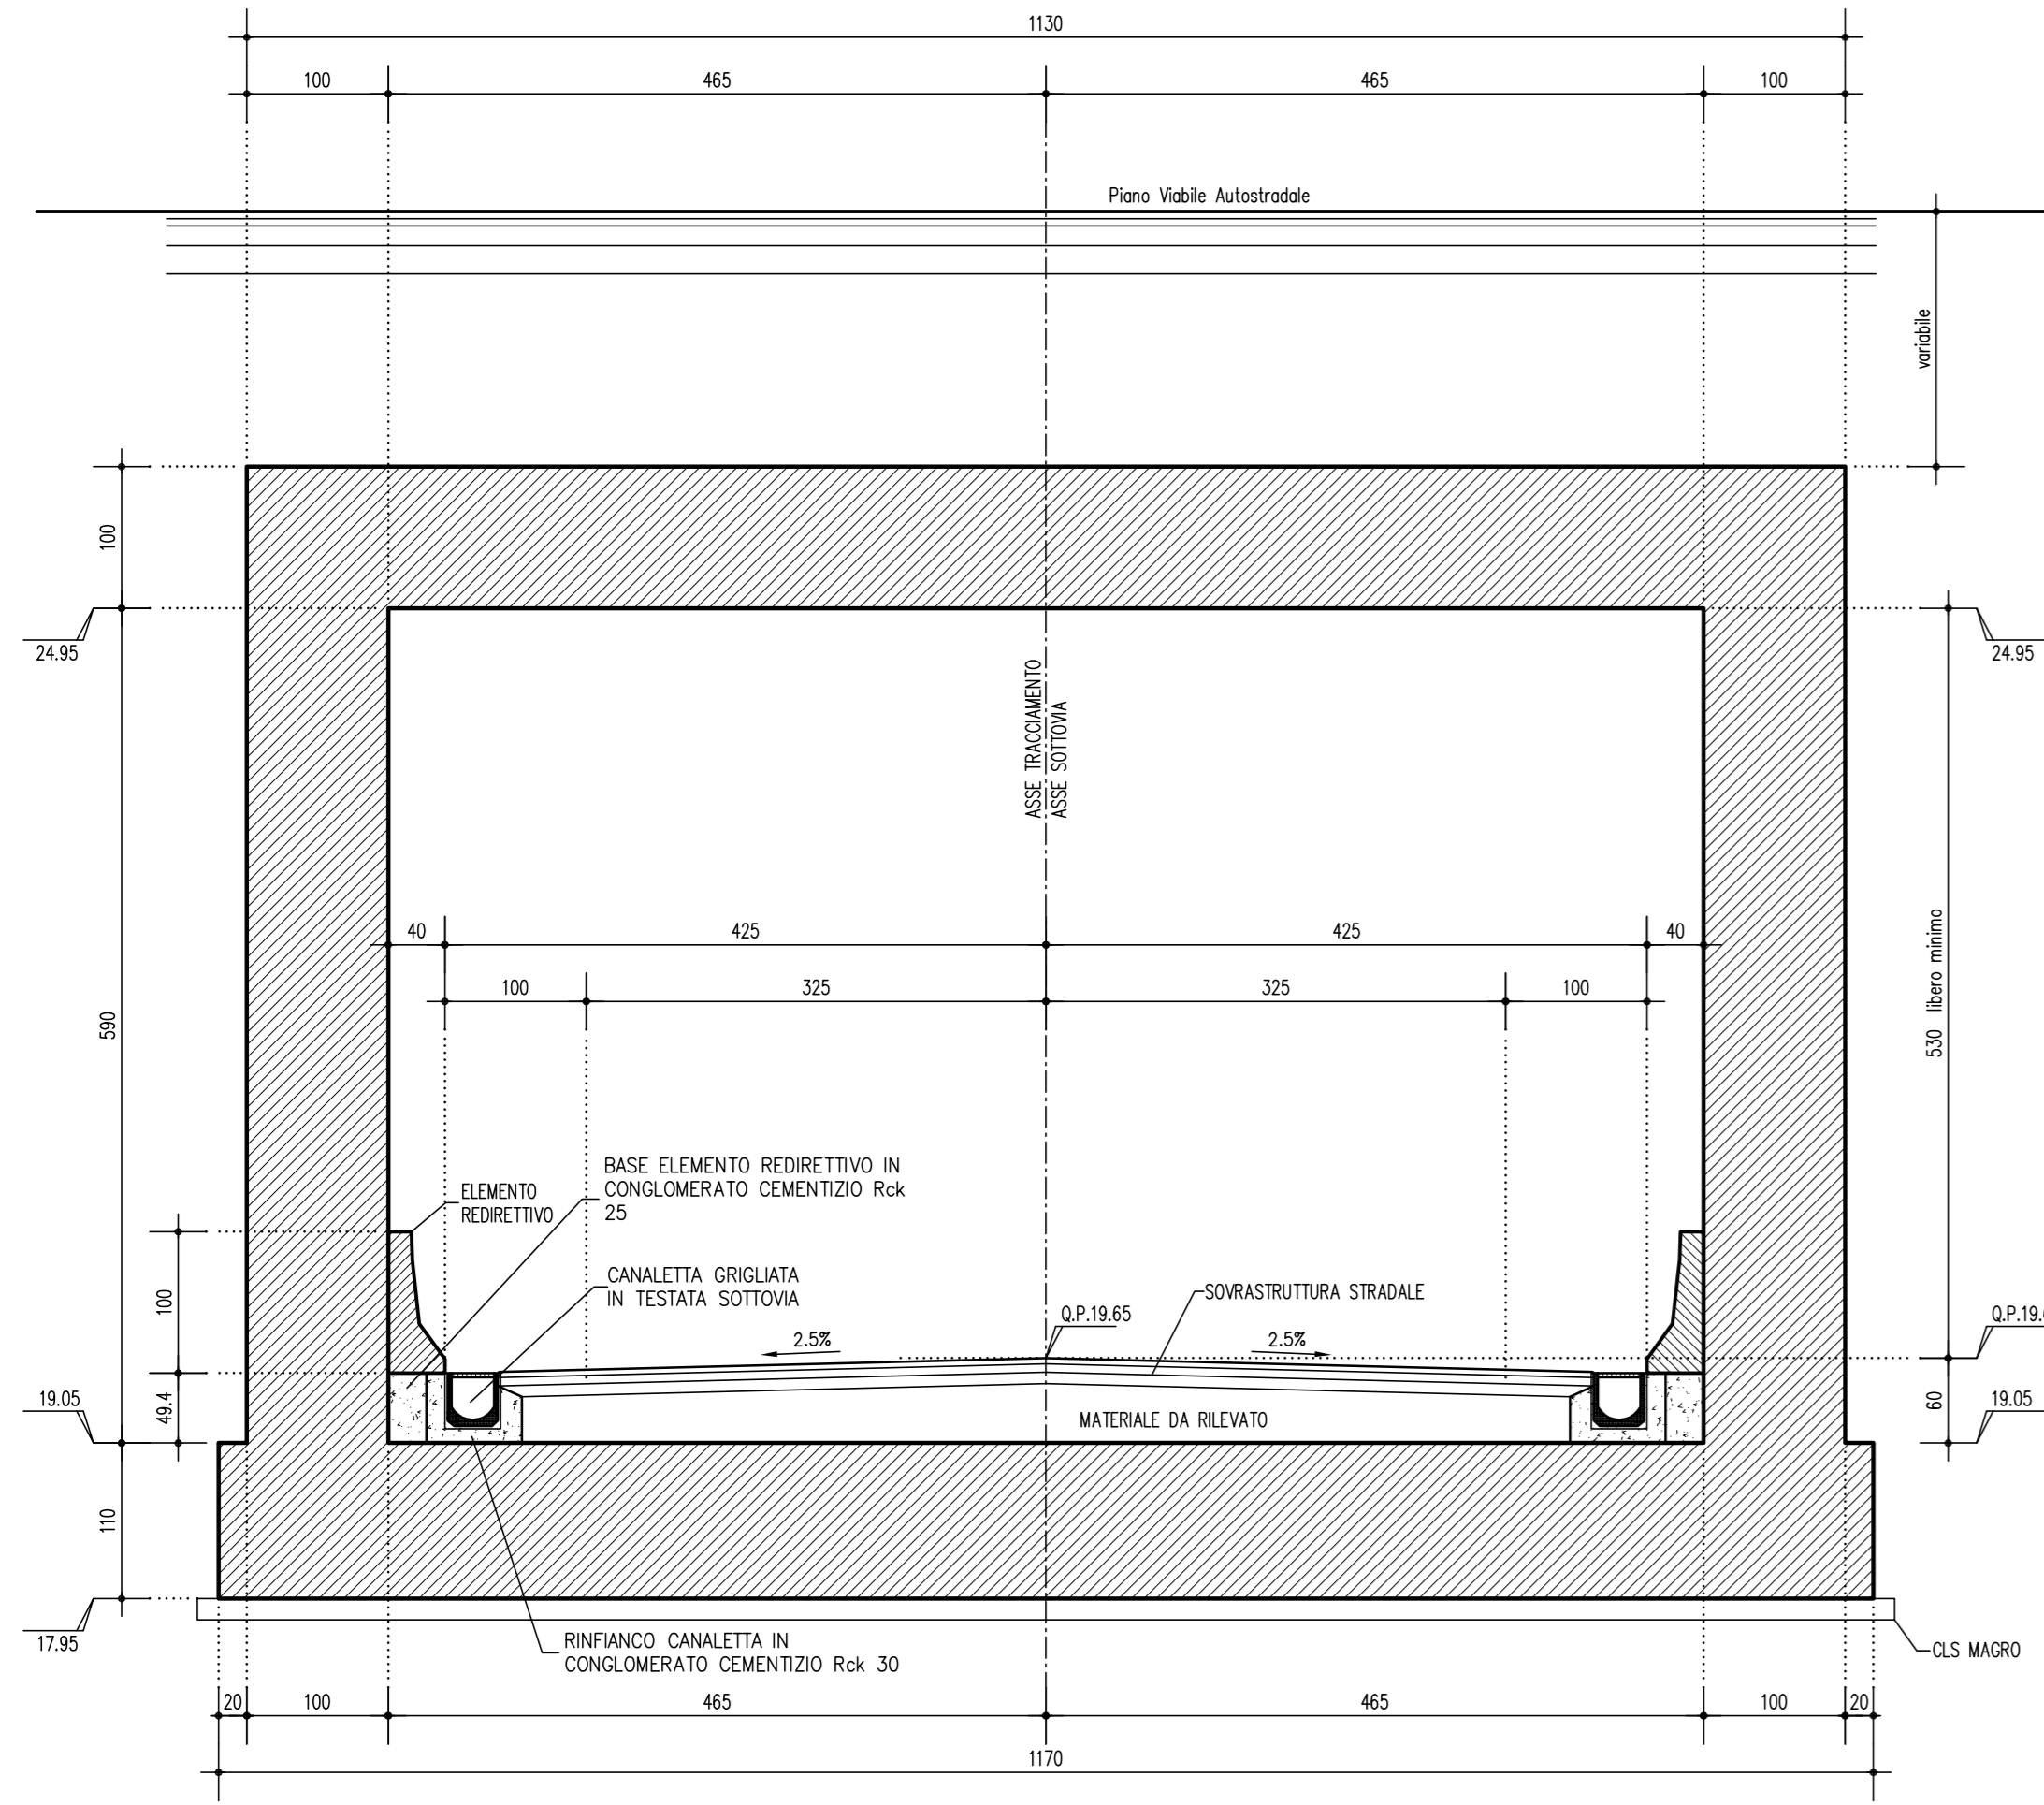


SEZIONE TRASVERSALE SOTTOVIA 1:50
(TIPICA)

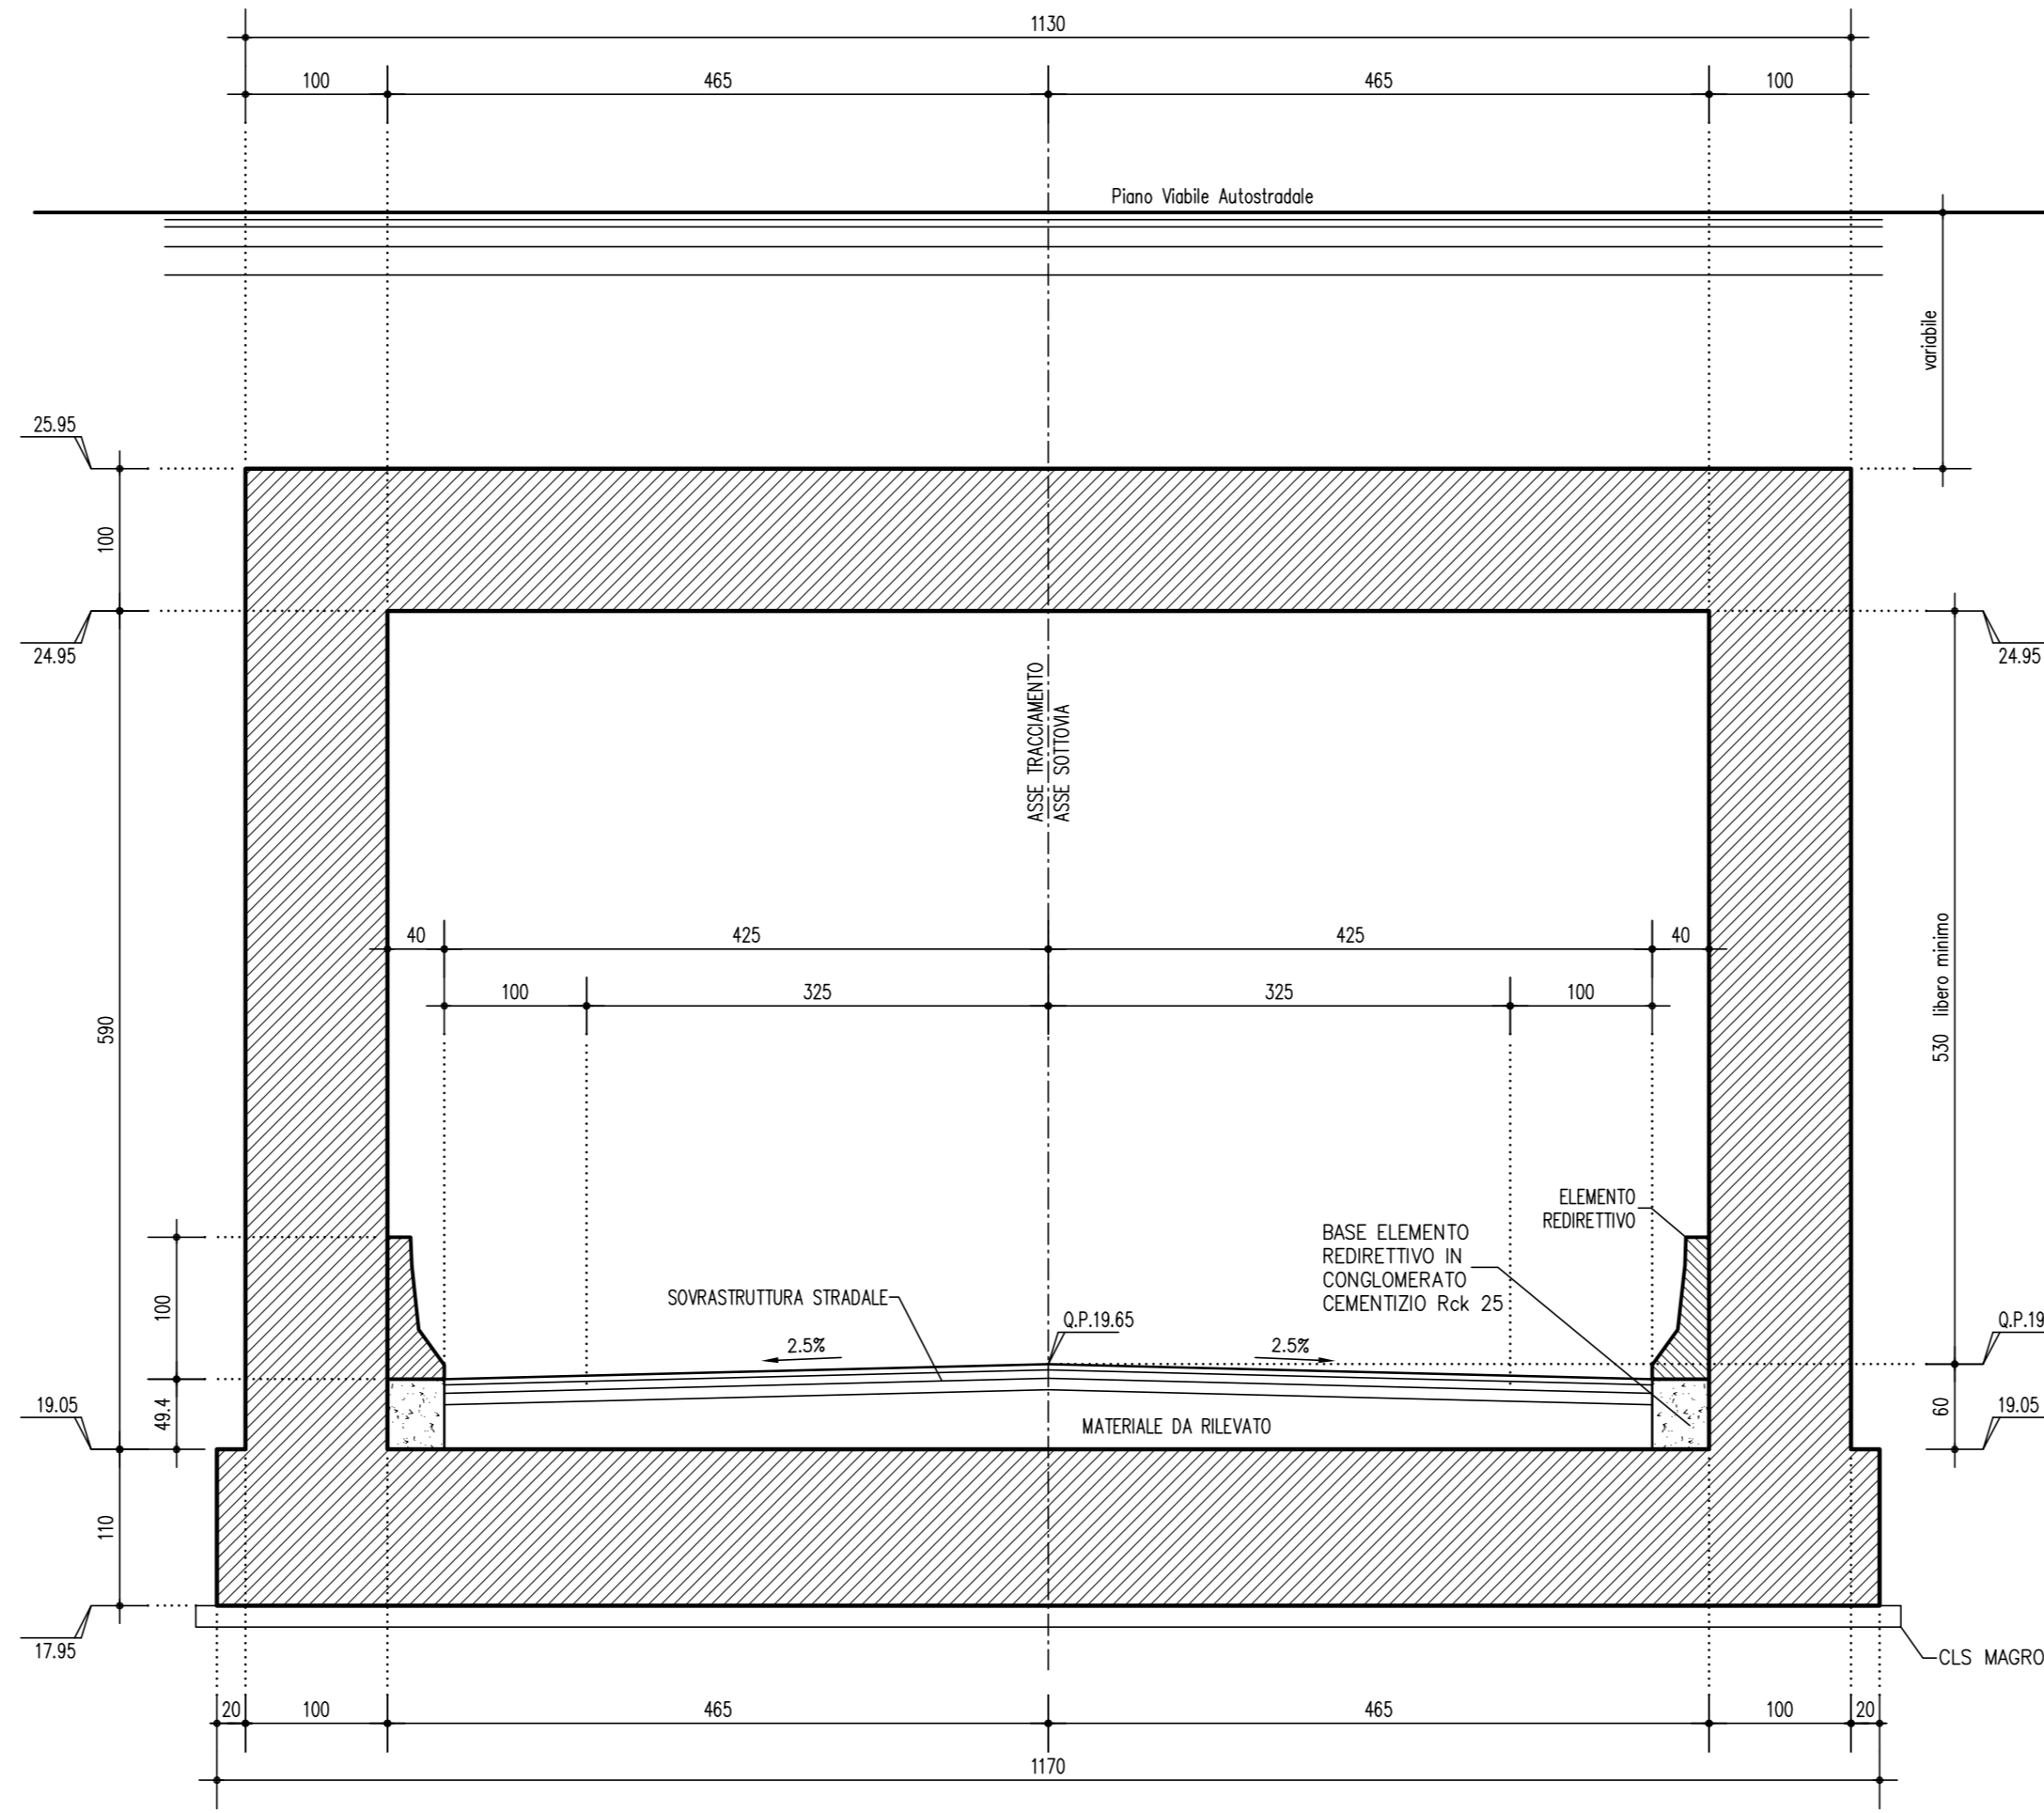



DETTAGLIO CANALETTA GRIGLIATA 1:10

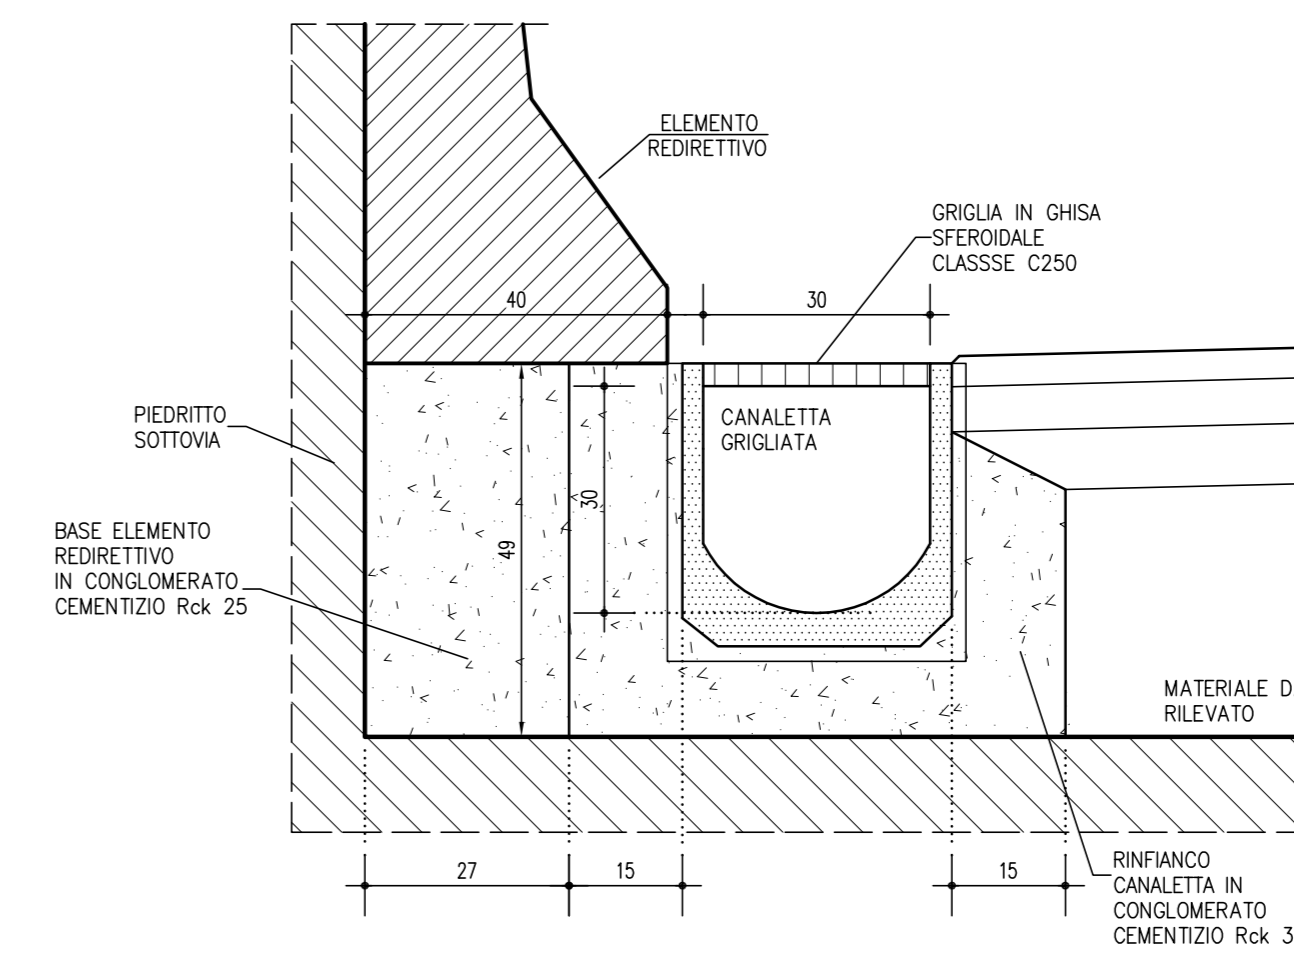

SEZIONE TRASVERSALE SUL MURO DI IMBOCCO AD "U" 1:50

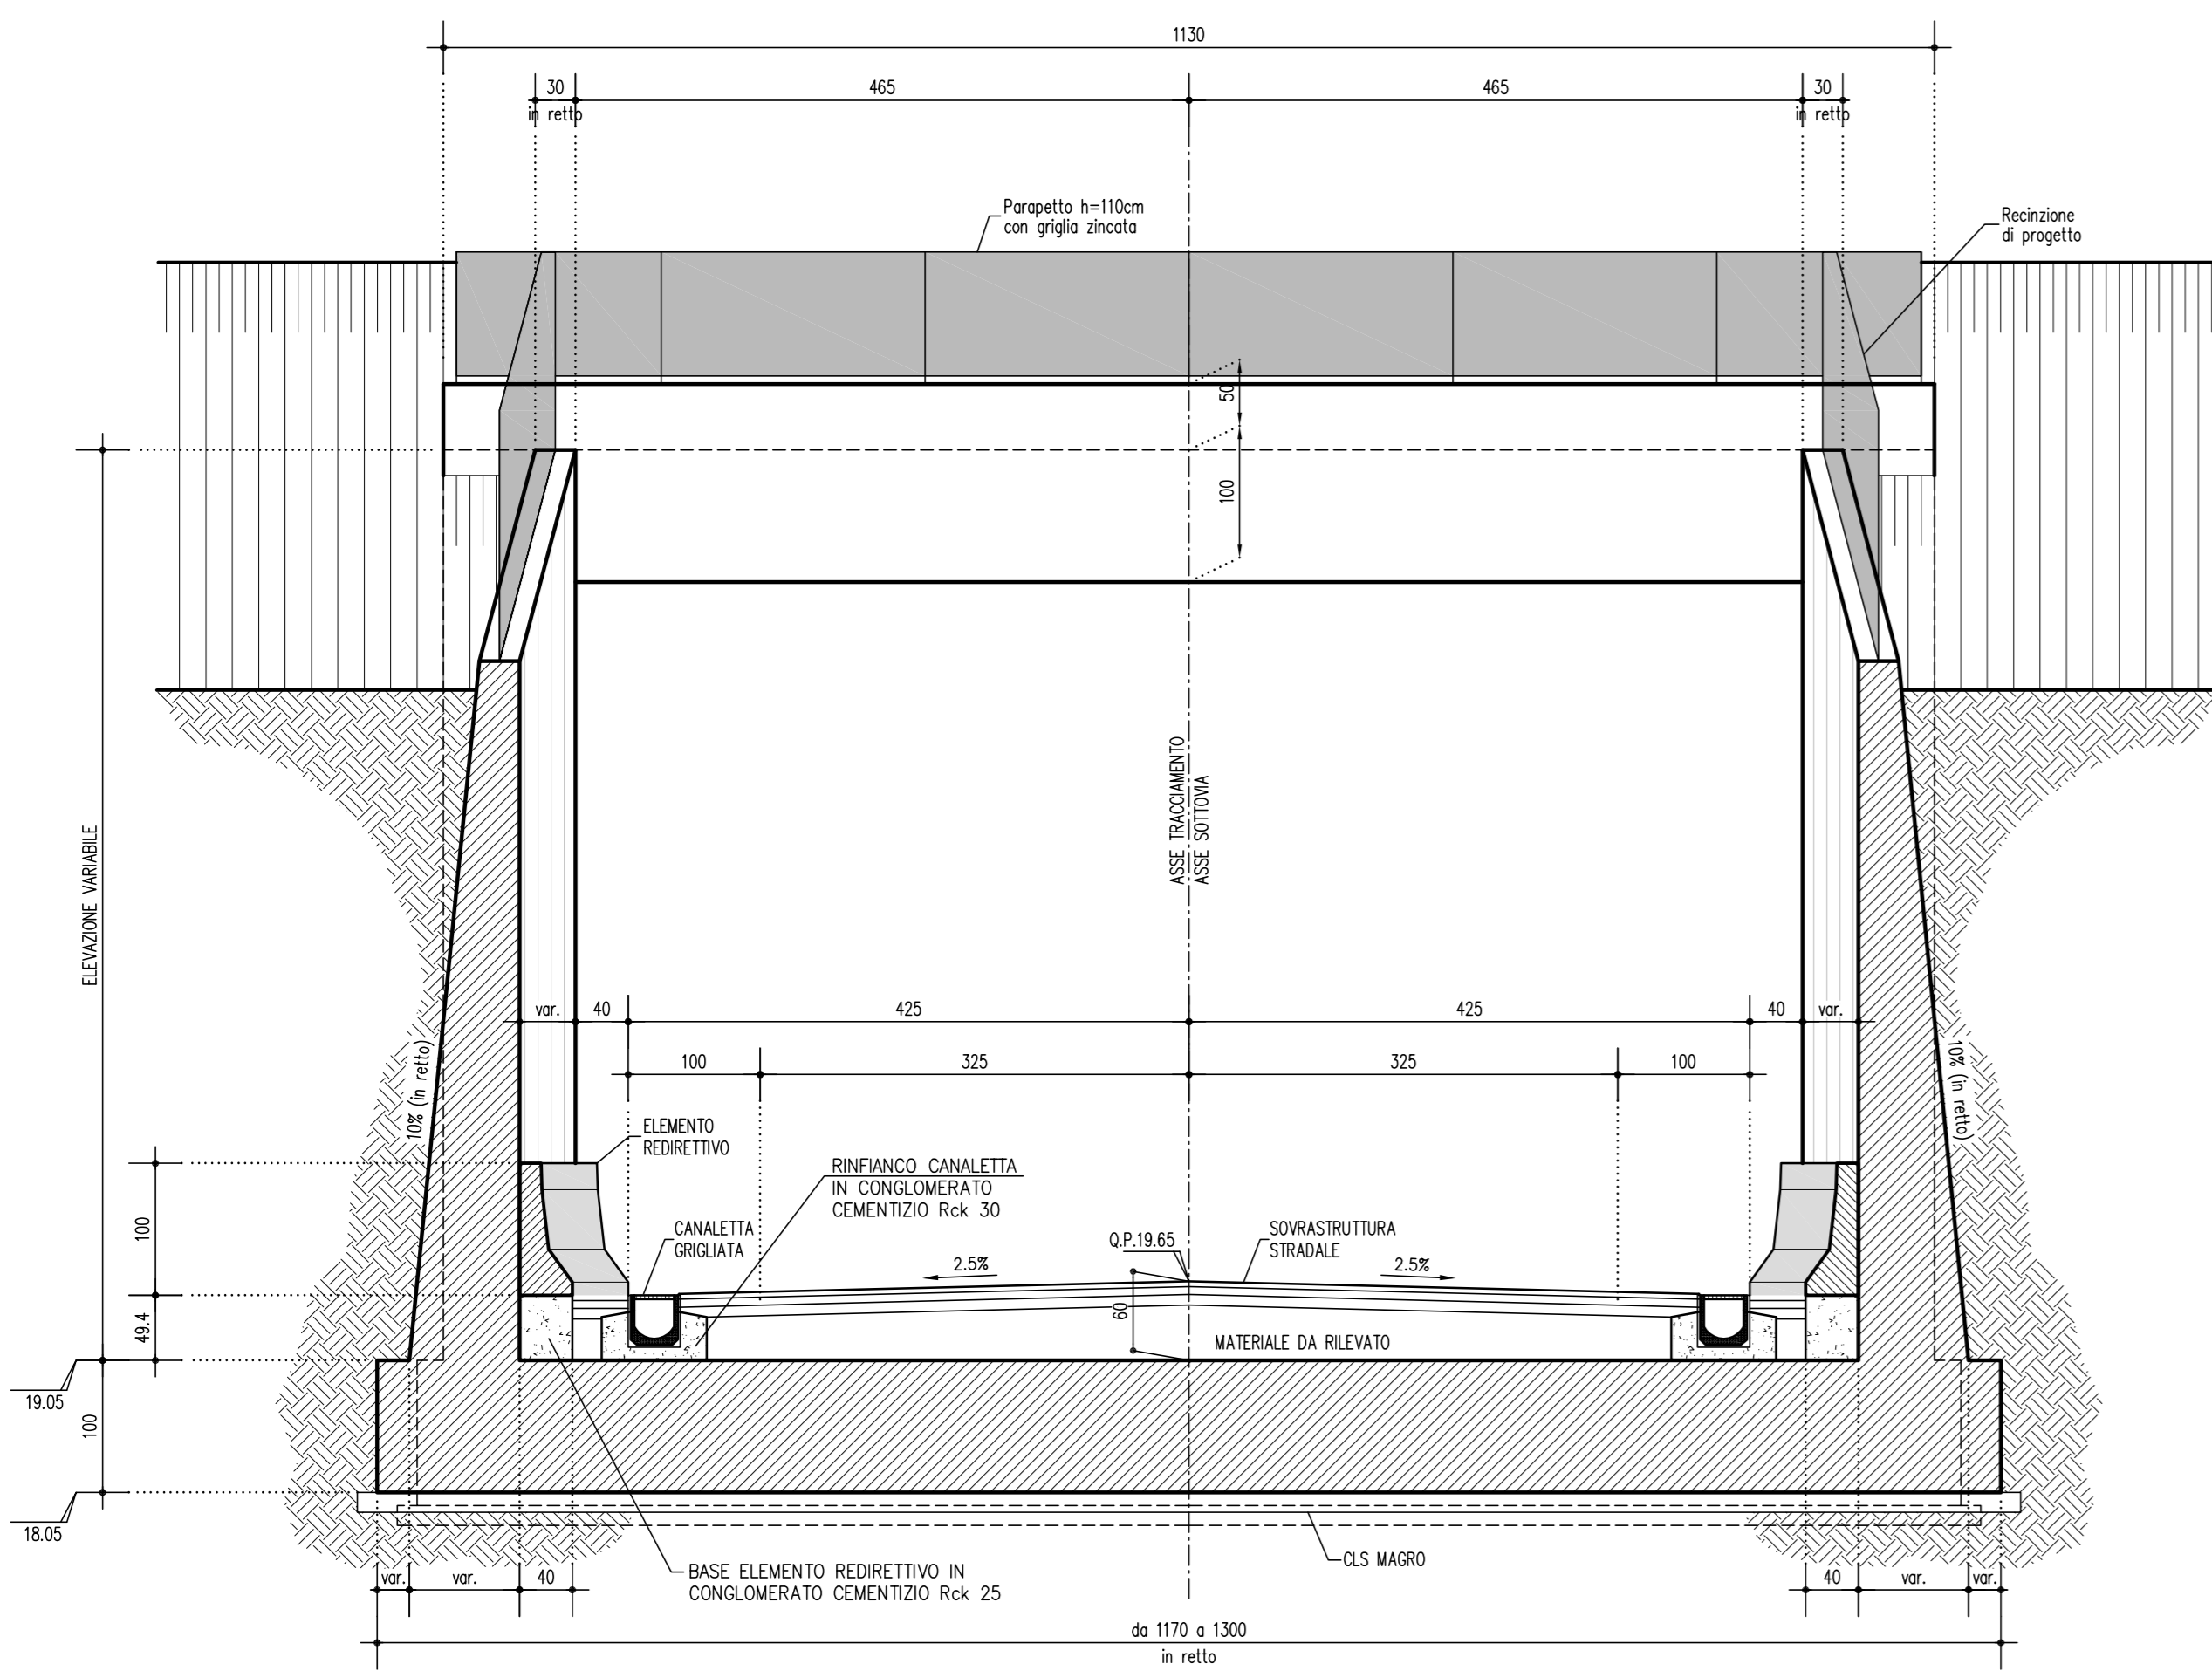

SEZIONE TRASVERSALE SUI MURI DI IMBOCCO AD "L" 1:50

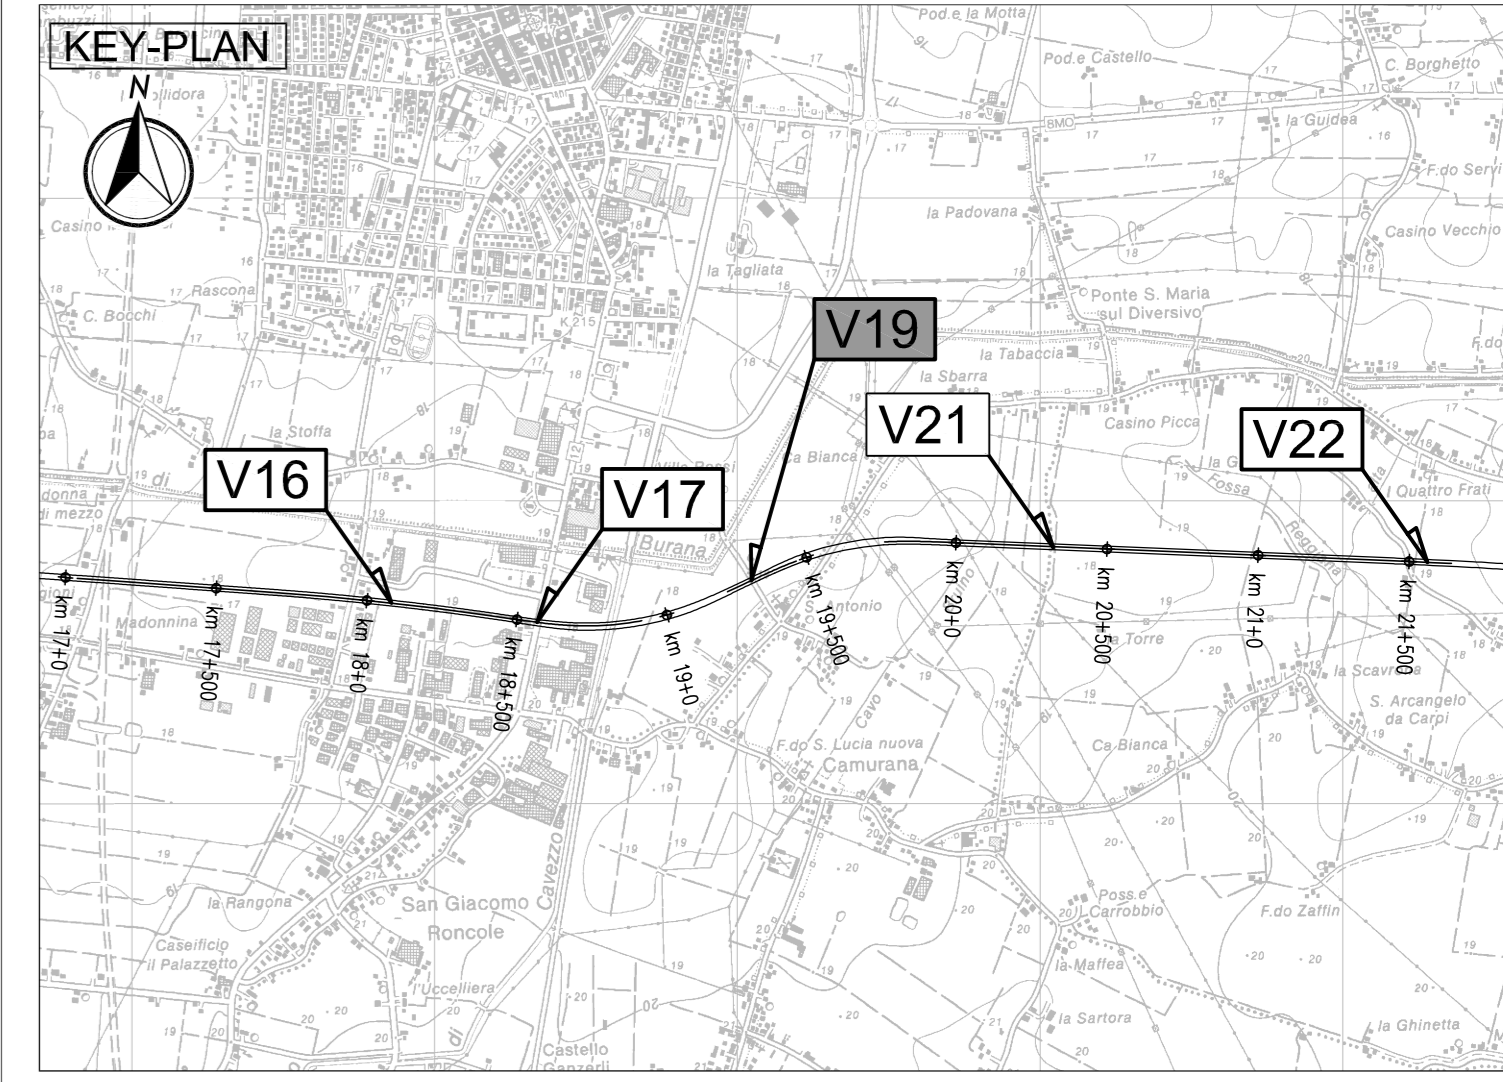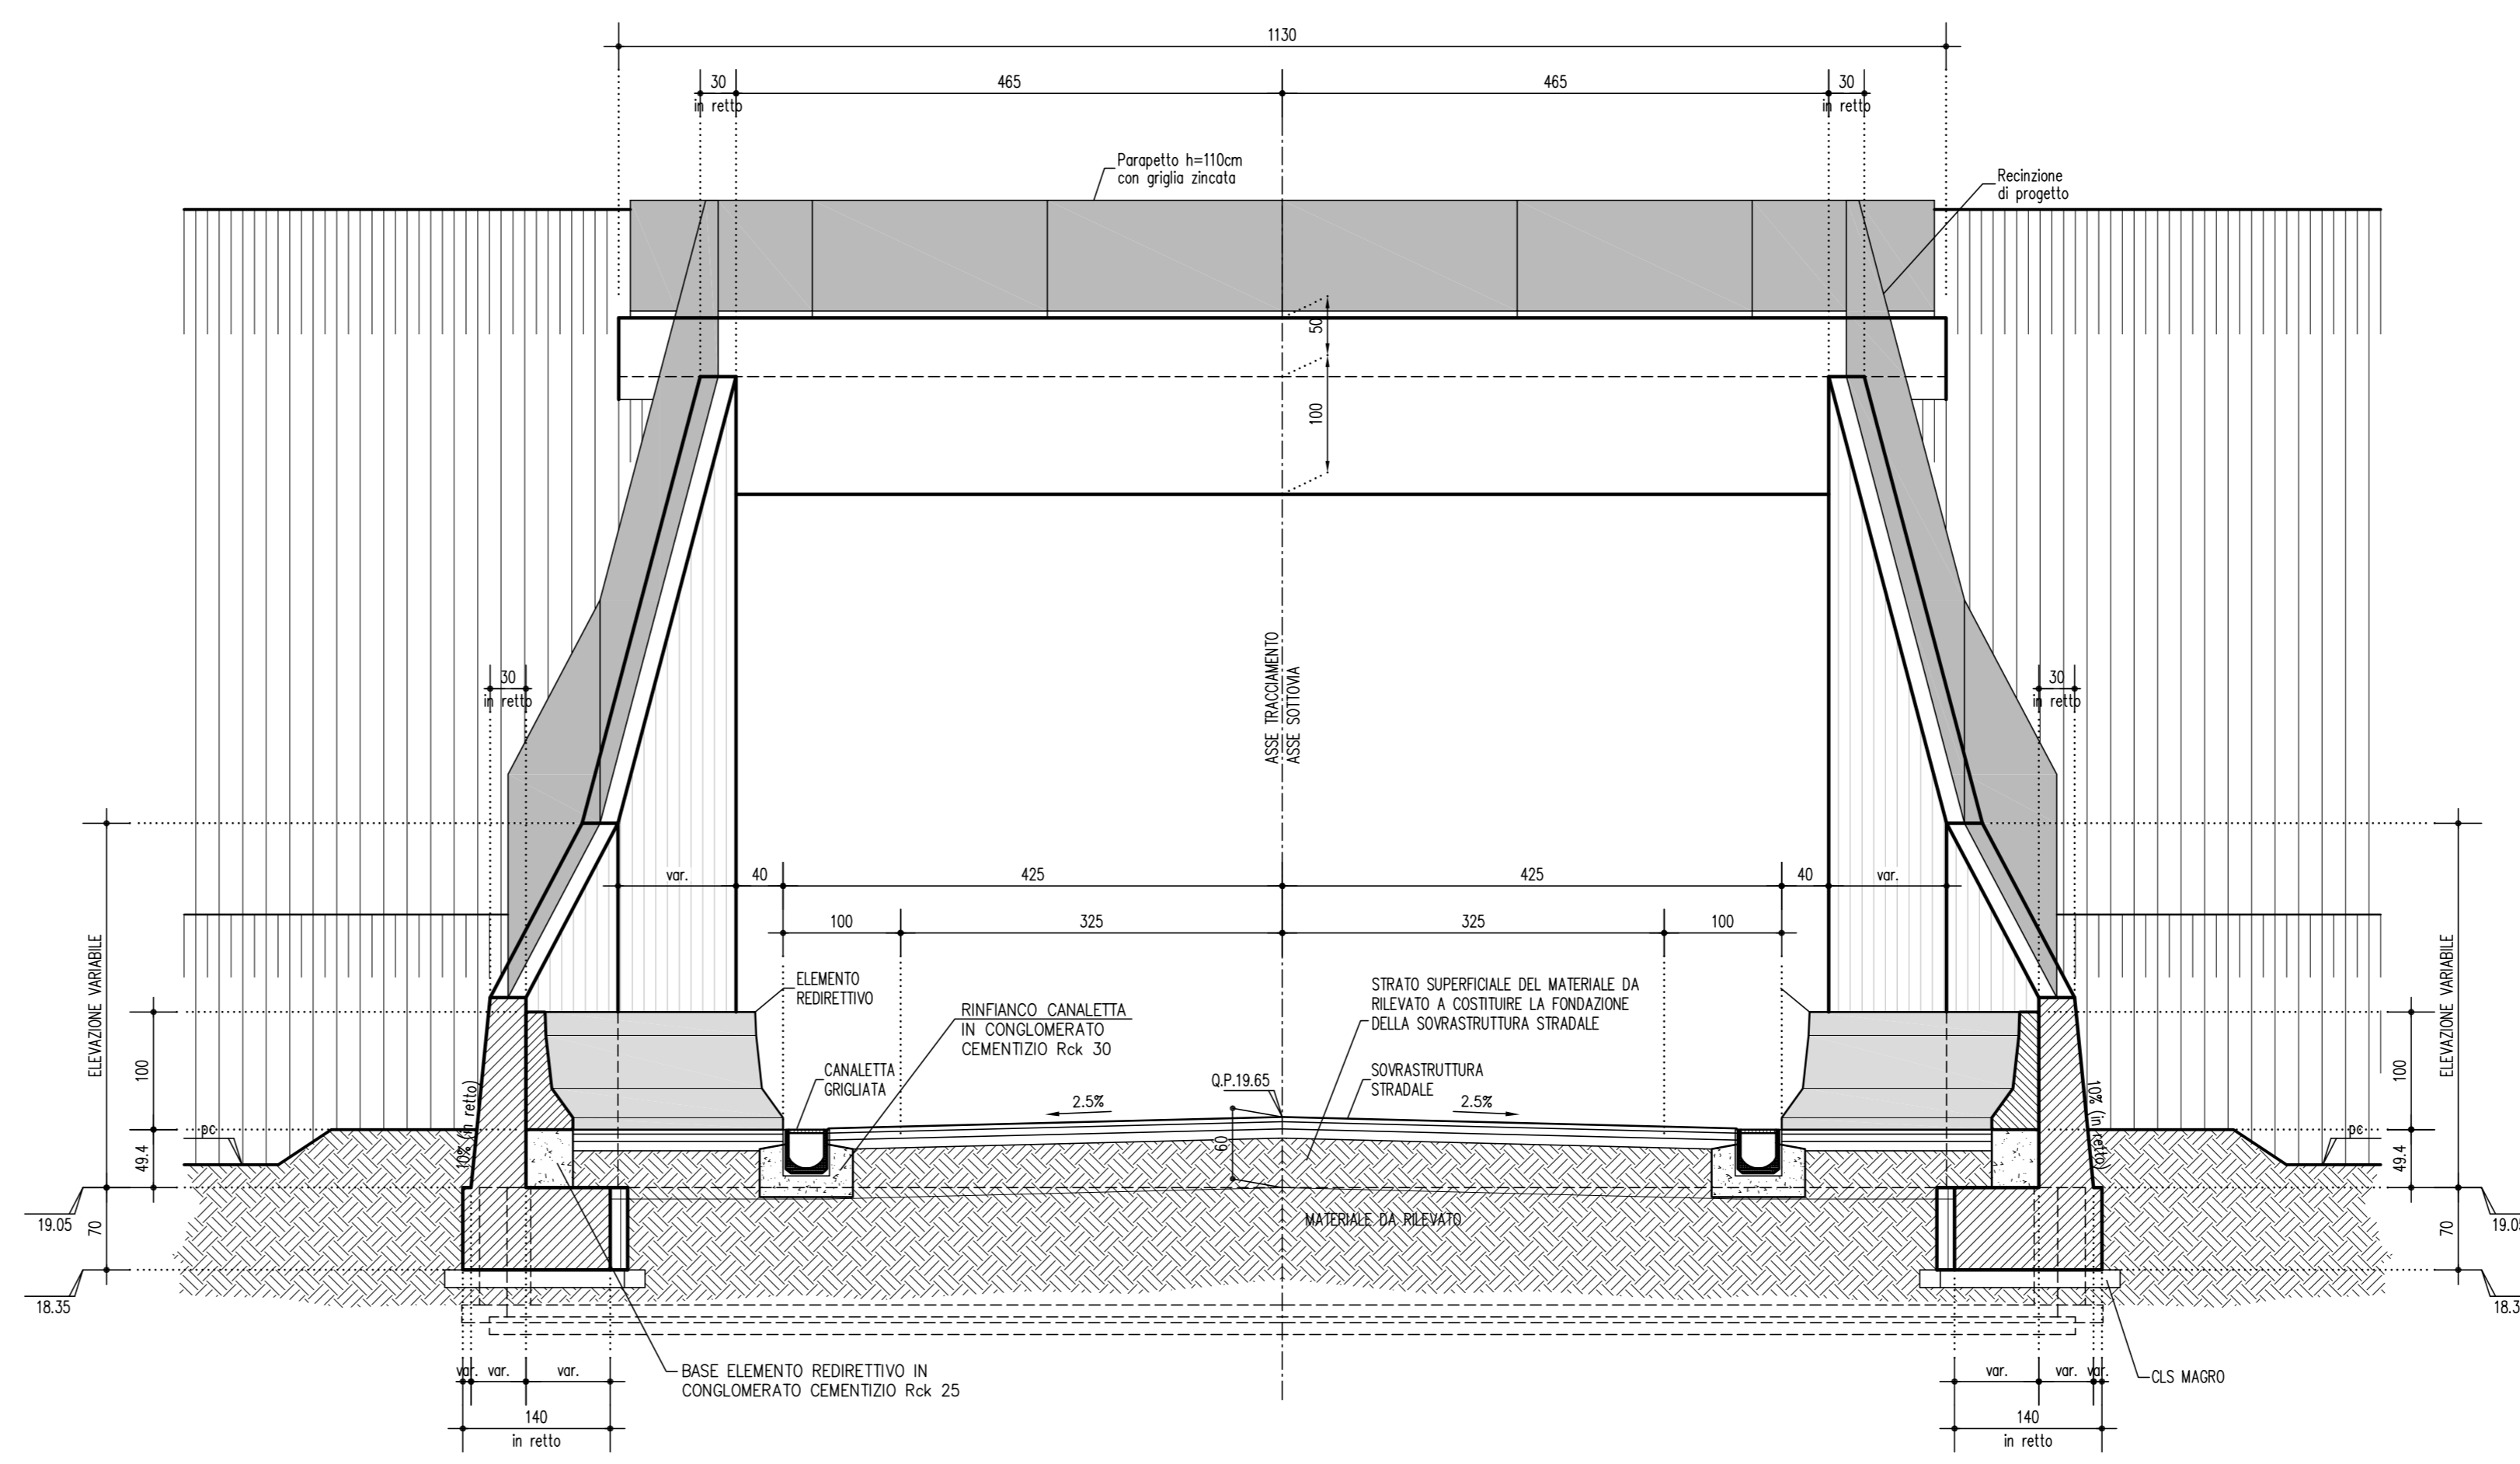

LEGENDA

ELABORATI DI RIFERIMENTO

PD_0_000_0000_0_GE_KT_01 - ELENCO NORMATIVE DI RIFERIMENTO
 PD_0_000_0000_0_GE_KT_02 - VITA UTILE E CLASSI D'USO DELLE OPERE
 PD_0_V00_0ST00_0_CM_ST_01 - SEZIONI TIPO - VIABILITA' CATEGORIA F2 Tavola 1/2
 PD_0_V00_0ST00_0_CM_ST_02 - SEZIONI TIPO - VIABILITA' CATEGORIA F2 Tavola 2/2
 PD_0_V00_0VST00_0_CM_TP_01 - SOTTOVIA SOPRA FALDA - IMPERMEABILIZZAZIONE
 PD_0_V00_0VST00_0_CM_TP_05 - SOTTOVIA E MURI - PARAPETTI

CARATTERISTICHE DEI MATERIALI

PER CARATTERISTICHE DEI MATERIALI VEDERE ELABORATO:
 PD_0_000_0000_0_GE_TB_01 - TABELLA MATERIALI E CLASSI DI ESPOSIZIONE CALCESTRUZZO

NOTE

TUTTE LE MISURE SONO ESPRESSE IN CENTIMETRI
 TUTTE LE QUOTE ALTIMETRICHE SONO ESPRESSE IN METRI s.l.m.
 TUTTI GLI ANGOLI SONO ESPRESI IN GRADI CENTESIMALI
 QUOTA FALDA DI PROGETTO A -0.50m DA PIANO CAMPAGNA

IL CONCESSIONARIO: **ARC** AUTOSTRADA REGIONALE CISPADANA

IL CONCESSIONARIO: **ARC** AUTOSTRADA REGIONALE CISPADANA

REGIONE EMILIA-ROMANA

AUTOSTRADA REGIONALE CISPADANA DAL CASELLO DI REGGIOLO-ROLO SULLA A22 AL CASELLO DI FERRARA SUD SULLA A13
 CODICE C.U.P. E81808000600009

PROGETTO DEFINITIVO

ASSE AUTOSTRADALE (COMPRESIVO DEGLI INTERVENTI LOCALI DI COLLEGAMENTO VIARIO AL SISTEMA AUTOSTRADALE)

OPERE STRUTTURALI
 OPERE D'ARTE MAGGIORI - SOTTOVIA VST13 - SOTTOVIA VIA "S. ANTONIO"
 OPERA D'ARTE - SEZIONI TRASVERSALI

IL PROGETTISTA: **PICENTINI INGEGNERI S.r.l.**
 Ing. Luca Picentini
 Albo Ing. Bologna n° 4152

RESPONSABILE INTEGRAZIONE PRESTAZIONI SPECIALISTICHE: **Ing. Emilio Salsi**
 Albo Ing. Reggio Emilia n° 545

IL CONCESSIONARIO: **Autosole Regionale Caspadea S.p.A. IL PRESIDENTE Giovanni Pizzetti**

17.04.2012

G				
F				
E				
D				
C				
B				
A	17.04.2012	Emissione	Alianeli	Picentini Salsi
REV.	DATA	DESCRIZIONE	ELABORATORE	APPROVAZIONE
IDENTIFICAZIONE ELABORATO				
NUM. PROSP.	FILE	SETTORE	GRUPPO	INDICAZIONE
32142	01	V119	01	01
MAGGIO 2012				
SCALE VARIE				