


PIANTA SOTTOVIA E MURI DI IMBOCCO 1:100

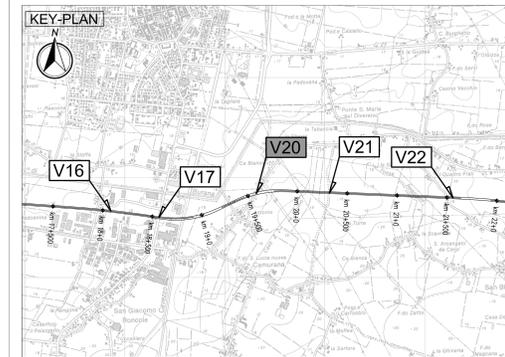


LEGENDA


ELABORATI DI RIFERIMENTO
 PD_0_000_0000_0_GE_KT_01 - ELENCO NORMATIVE DI RIFERIMENTO
 PD_0_000_0000_0_GE_KT_02 - VITA UTILE E CLASSI D'USO DELLE OPERE
 PD_0_V00_0000_0_CM_ST_01 - SEZIONI TIPO - VIABILITA' CATEGORIA F2 Tavola 1/2
 PD_0_V00_0000_0_CM_ST_02 - SEZIONI TIPO - VIABILITA' CATEGORIA F2 Tavola 2/2
 PD_0_V00_0000_0_CM_TP_01 - SOTTOVIA SOPRA FALDA - IMPERMEABILIZZAZIONE
 PD_0_V00_0000_0_CM_TP_05 - SOTTOVIA E MURI - PARAPETTI

CARATTERISTICHE DEI MATERIALI
 PER CARATTERISTICHE DEI MATERIALI VEDERE ELABORATO:
 PD_0_000_0000_0_GE_TB_01 - TABELLA MATERIALI E CLASSI DI ESPOSIZIONE CALCESTRUZZO


NOTE
 _TUTTE LE MISURE SONO ESPRESSE IN CENTIMETRI
 _TUTTE LE QUOTE ALTIMETRICHE SONO ESPRESSE IN METRI s.l.m.
 _TUTTI GLI ANGOLI SONO ESPRESSE IN GRADI SESSADESIMALI
 _QUOTA FALDA DI PROGETTO A -0.50m DA PIANO CAMPAGNA

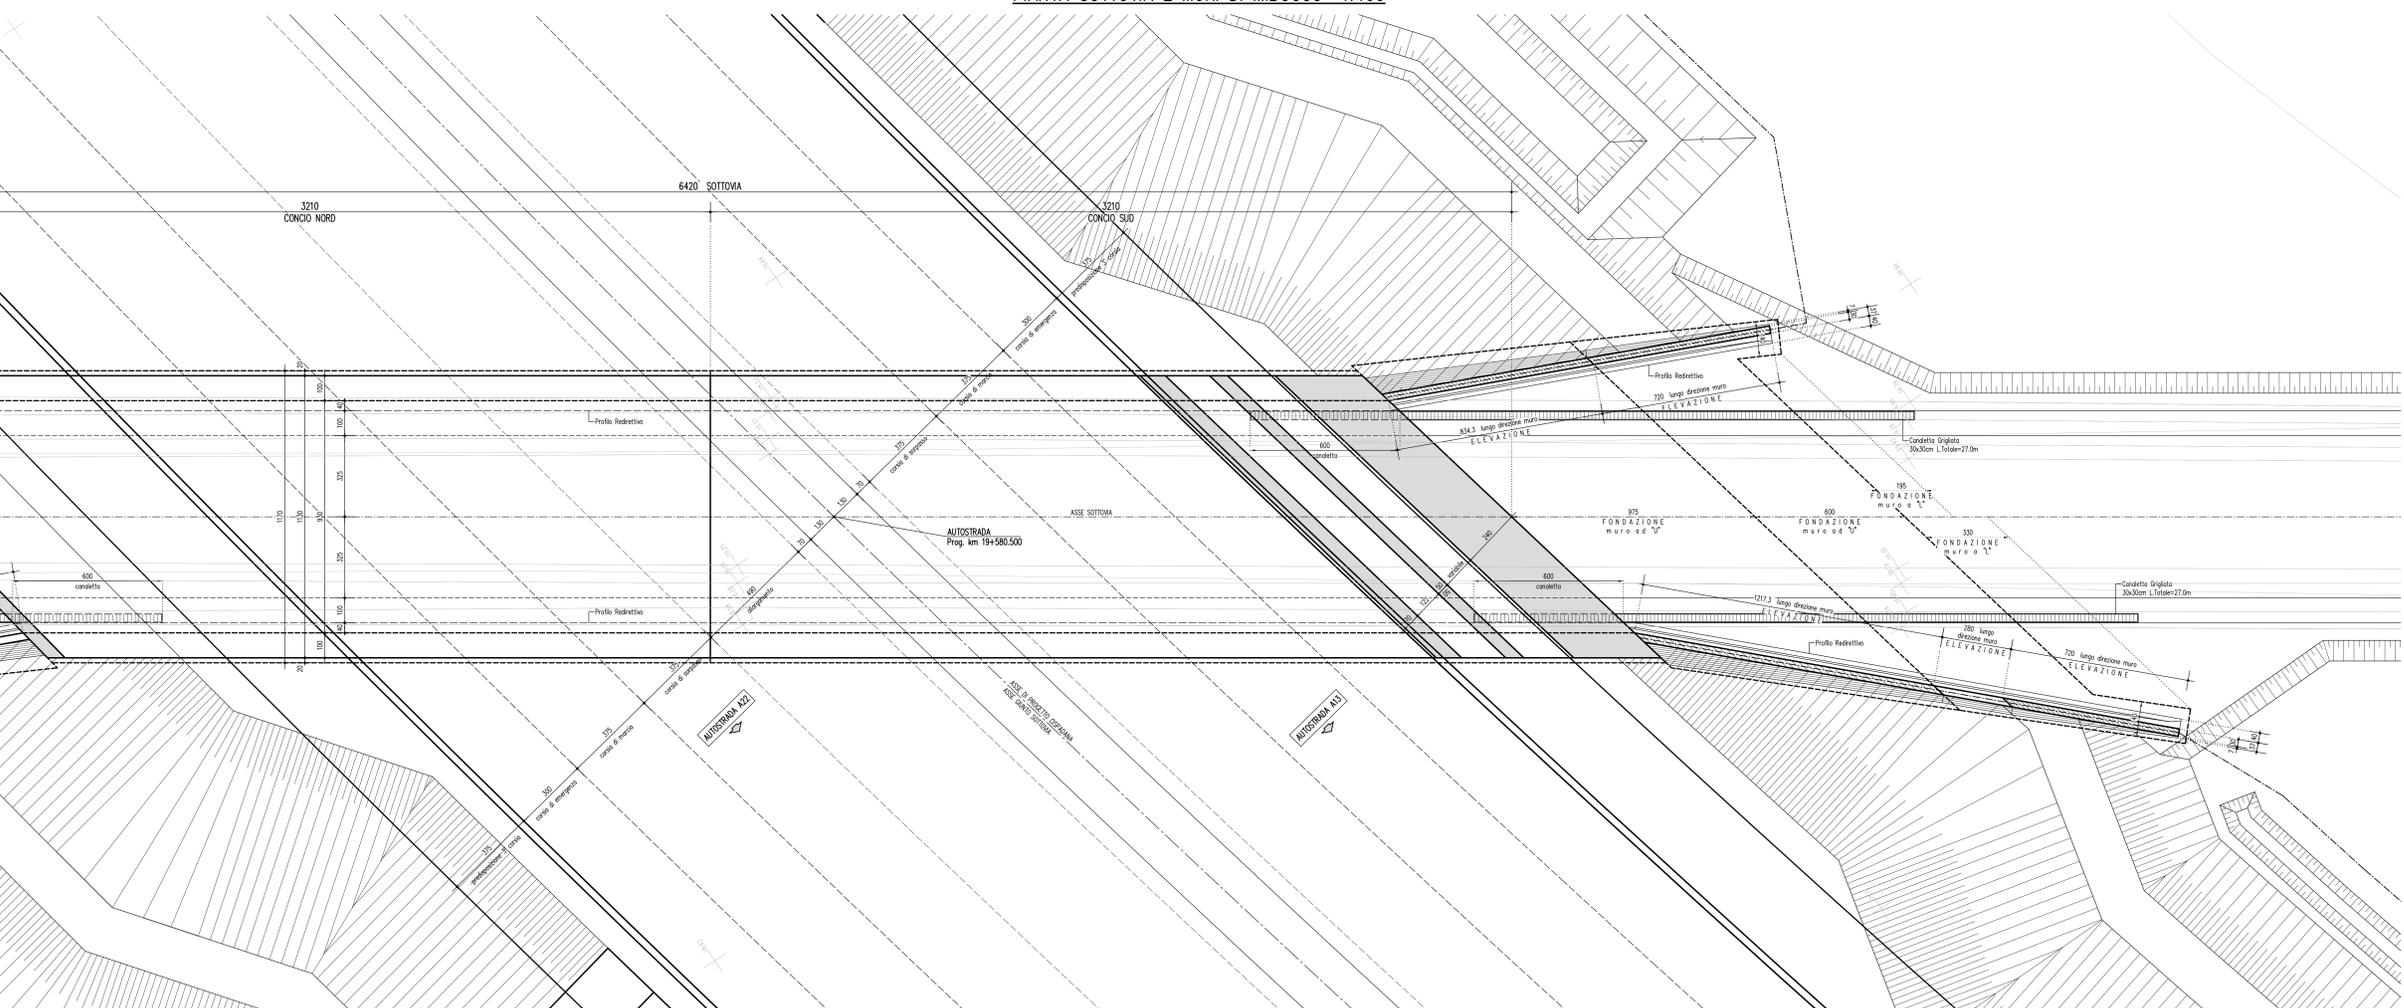

SEZIONE LONGITUDINALE MURO LATO SUD-EST 1:100

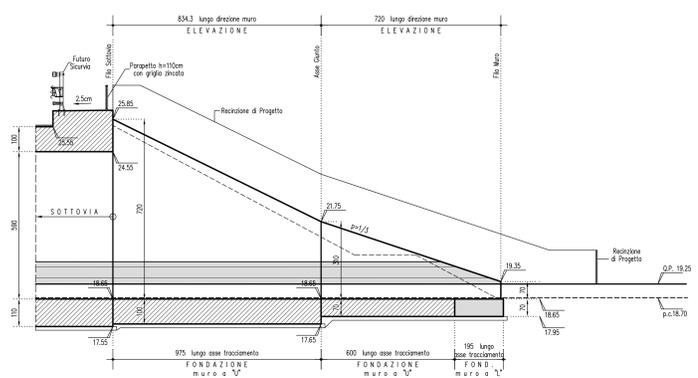

SEZIONE LONGITUDINALE MURO LATO SUD OVEST 1:100

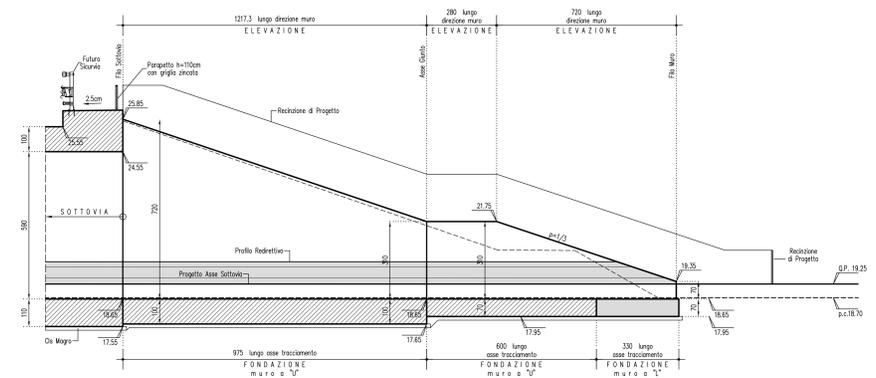

IL CONCESSIONARIO
 Regione Emilia-Romagna

IL CONCESSIONARIO
 ARC AUTOSTRADA REGIONALE CISPADANA

AUTOSTRADA REGIONALE CISPADANA DAL CASELLO DI REGGIOLO-ROLO SULLA A22 AL CASELLO DI FERRARA SUD SULLA A13
 CODICE C.U.P. E8180800060009

PROGETTO DEFINITIVO

ASSE AUTOSTRADALE (COMPRESIVO DEGLI INTERVENTI LOCALI DI COLLEGAMENTO VIARIO AL SISTEMA AUTOSTRADALE)
OPERE D'ARTE MAGGIORI: SOTTOVIA VST11 - SOTTOVIA VIA IMPERIALE
OPERA D'ARTE - PIANTE E SEZIONE LONGITUDINALE - TAVOLA 2/2

IL PROGETTISTA
 PIACENTINI INGEGNERI S.r.l.
 Ing. Luca Piacentini
 Albo Ing. Bologna n° 4152

RESPONSABILE INTEGRAZIONE PRESTAZIONI SPECIALISTICHE
 Ing. Emilio Salsi
 Albo Ing. Reggio Emilia n° 545

IL CONCESSIONARIO
 Autostada Regionale Cispadana S.p.A. IL PRESIDENTE Giovanni Pizzetti

IL CONCESSIONARIO
 Ing. Emilio Salsi

G									
F									
E									
D									
C									
B									
A	17.04.2012	Emissione						Aianelli	Piacentini Salsi

IDENTIFICAZIONE ELABORATO

NUM. PROJ.	FILE	DATA	DESCRIZIONE	STATO	APP. PROGETTISTA	APP. VERIFICATORE	APP. APPROVATORE	APP. AUTORIZZAZIONE
321410	PD	0	V210	VST11	0	0	0	0

DATA: 17.04.2012
 SCALE: 1:100