





SEZIONE TRASVERSALE SOTTOVIA 1:50  
(SUI 6.0m TERMINALI)

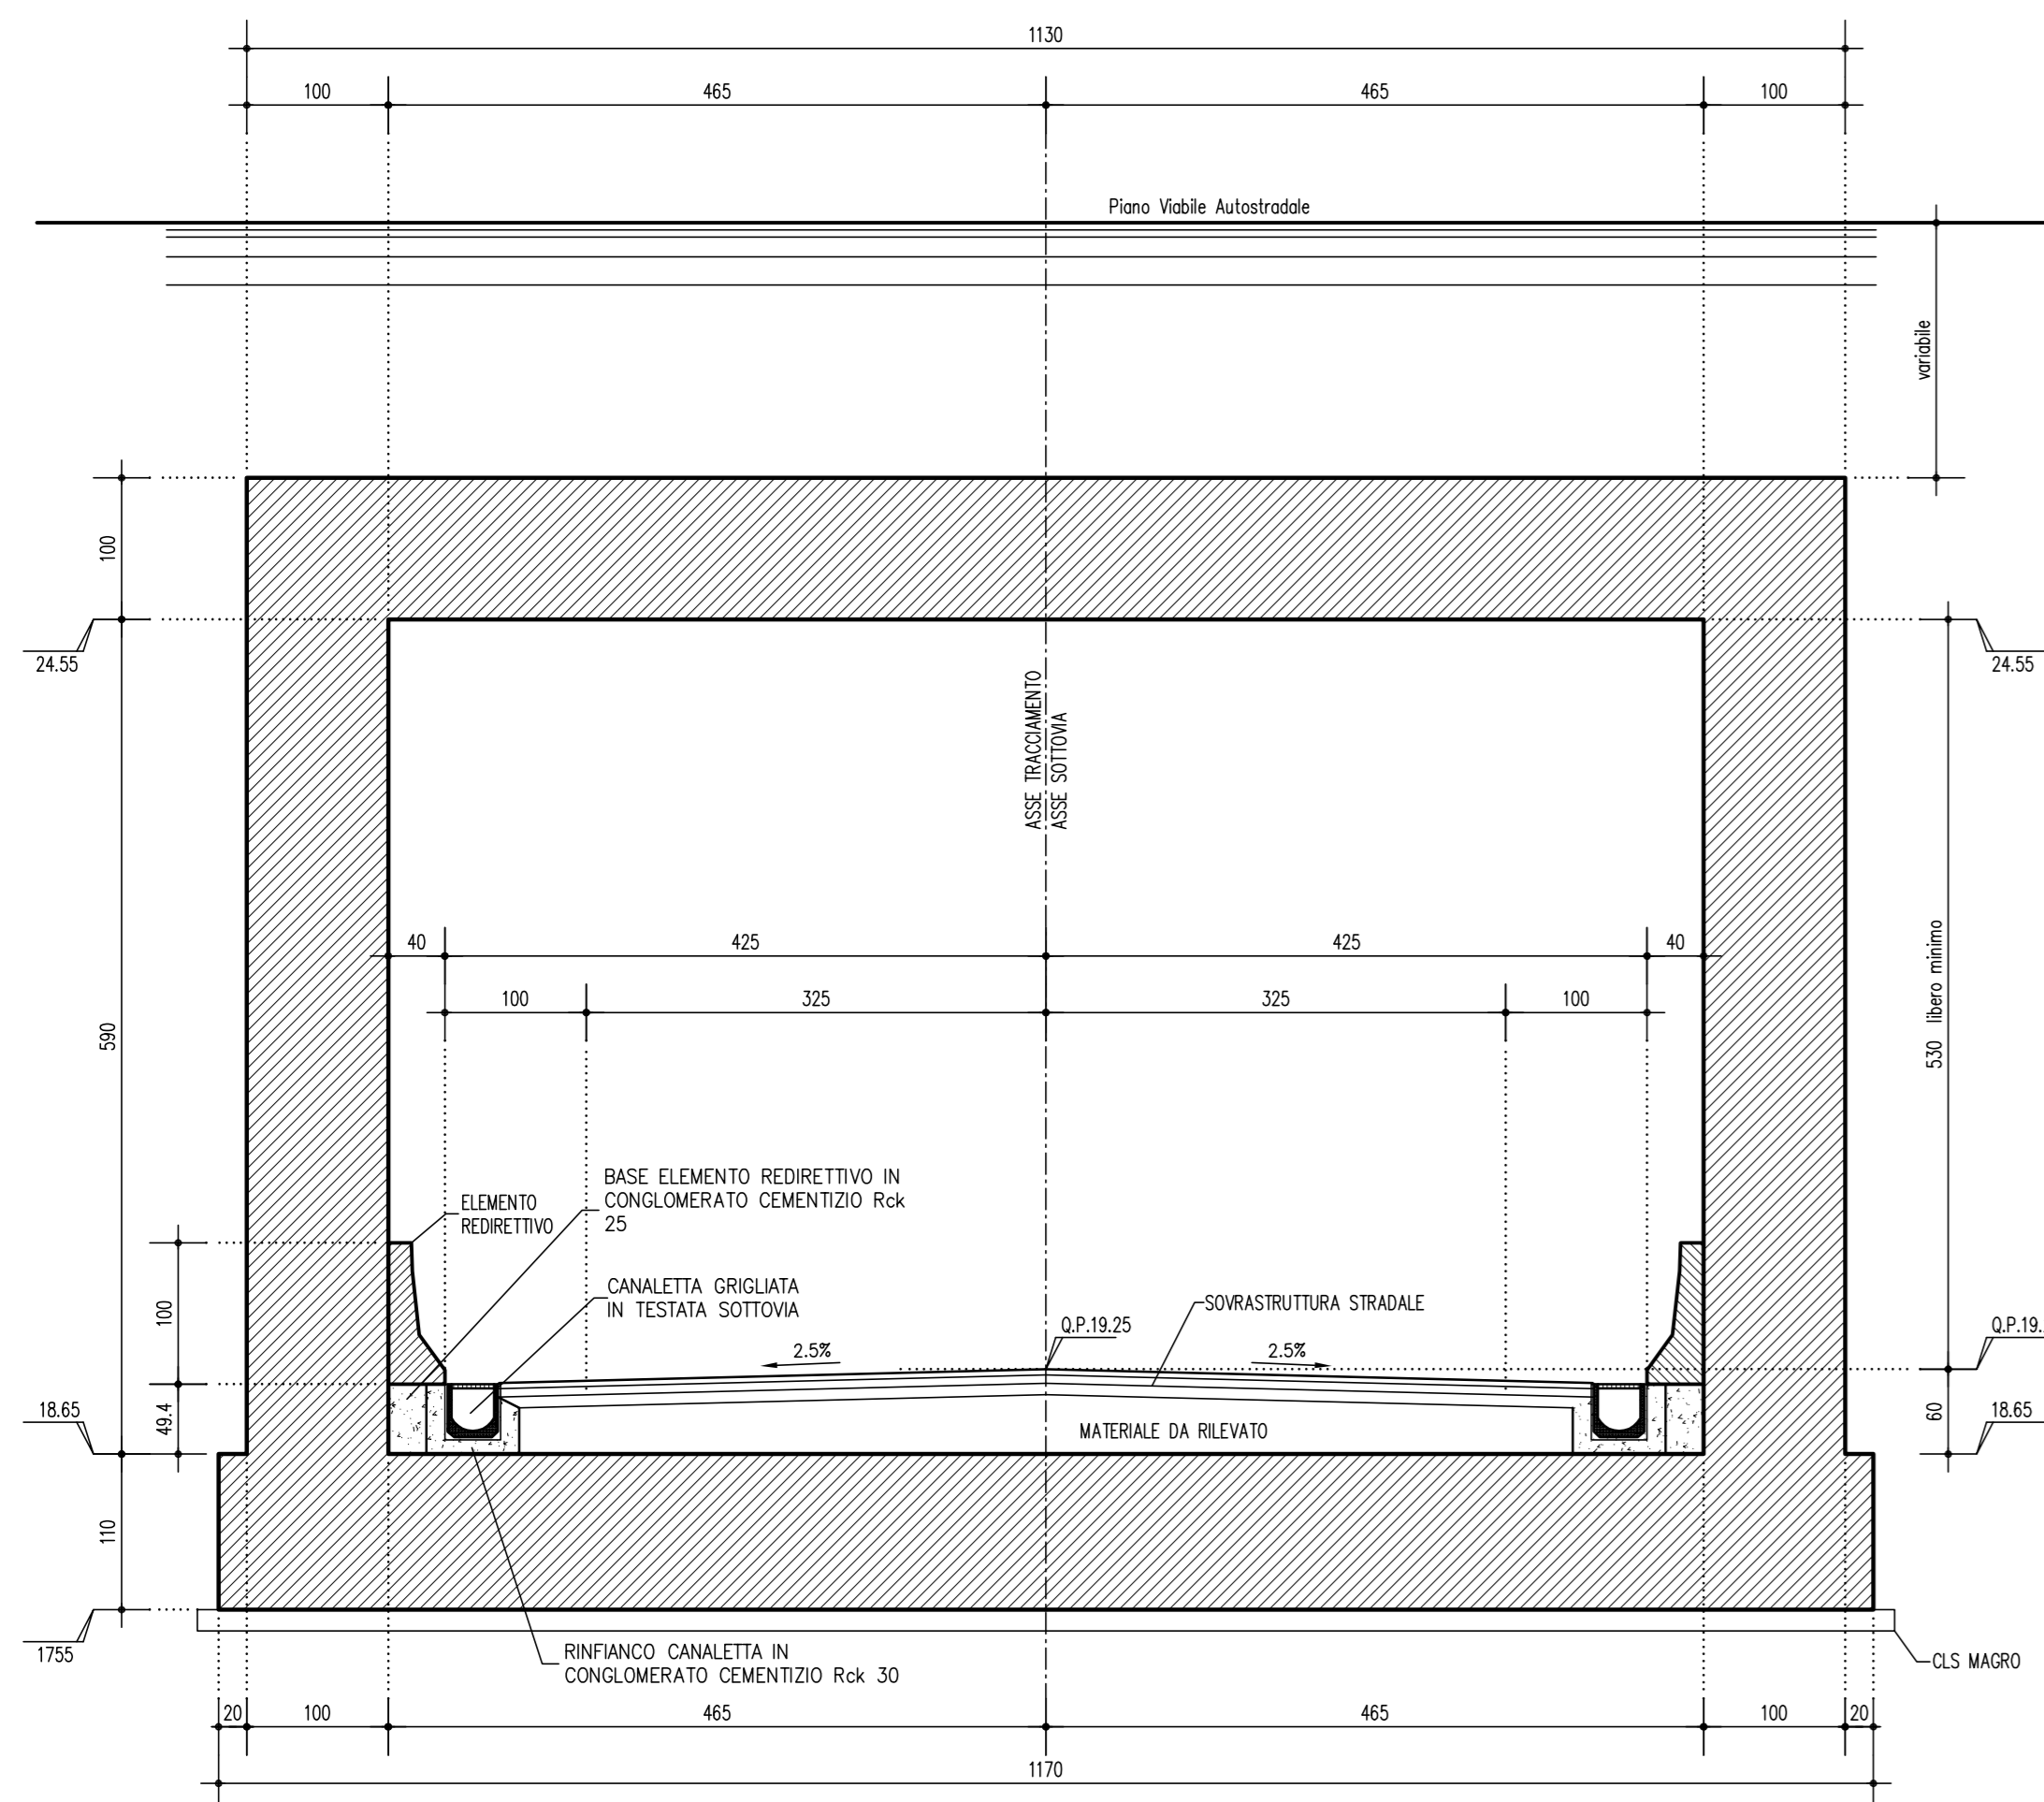

SEZIONE TRASVERSALE SOTTOVIA 1:50  
(TIPICA)

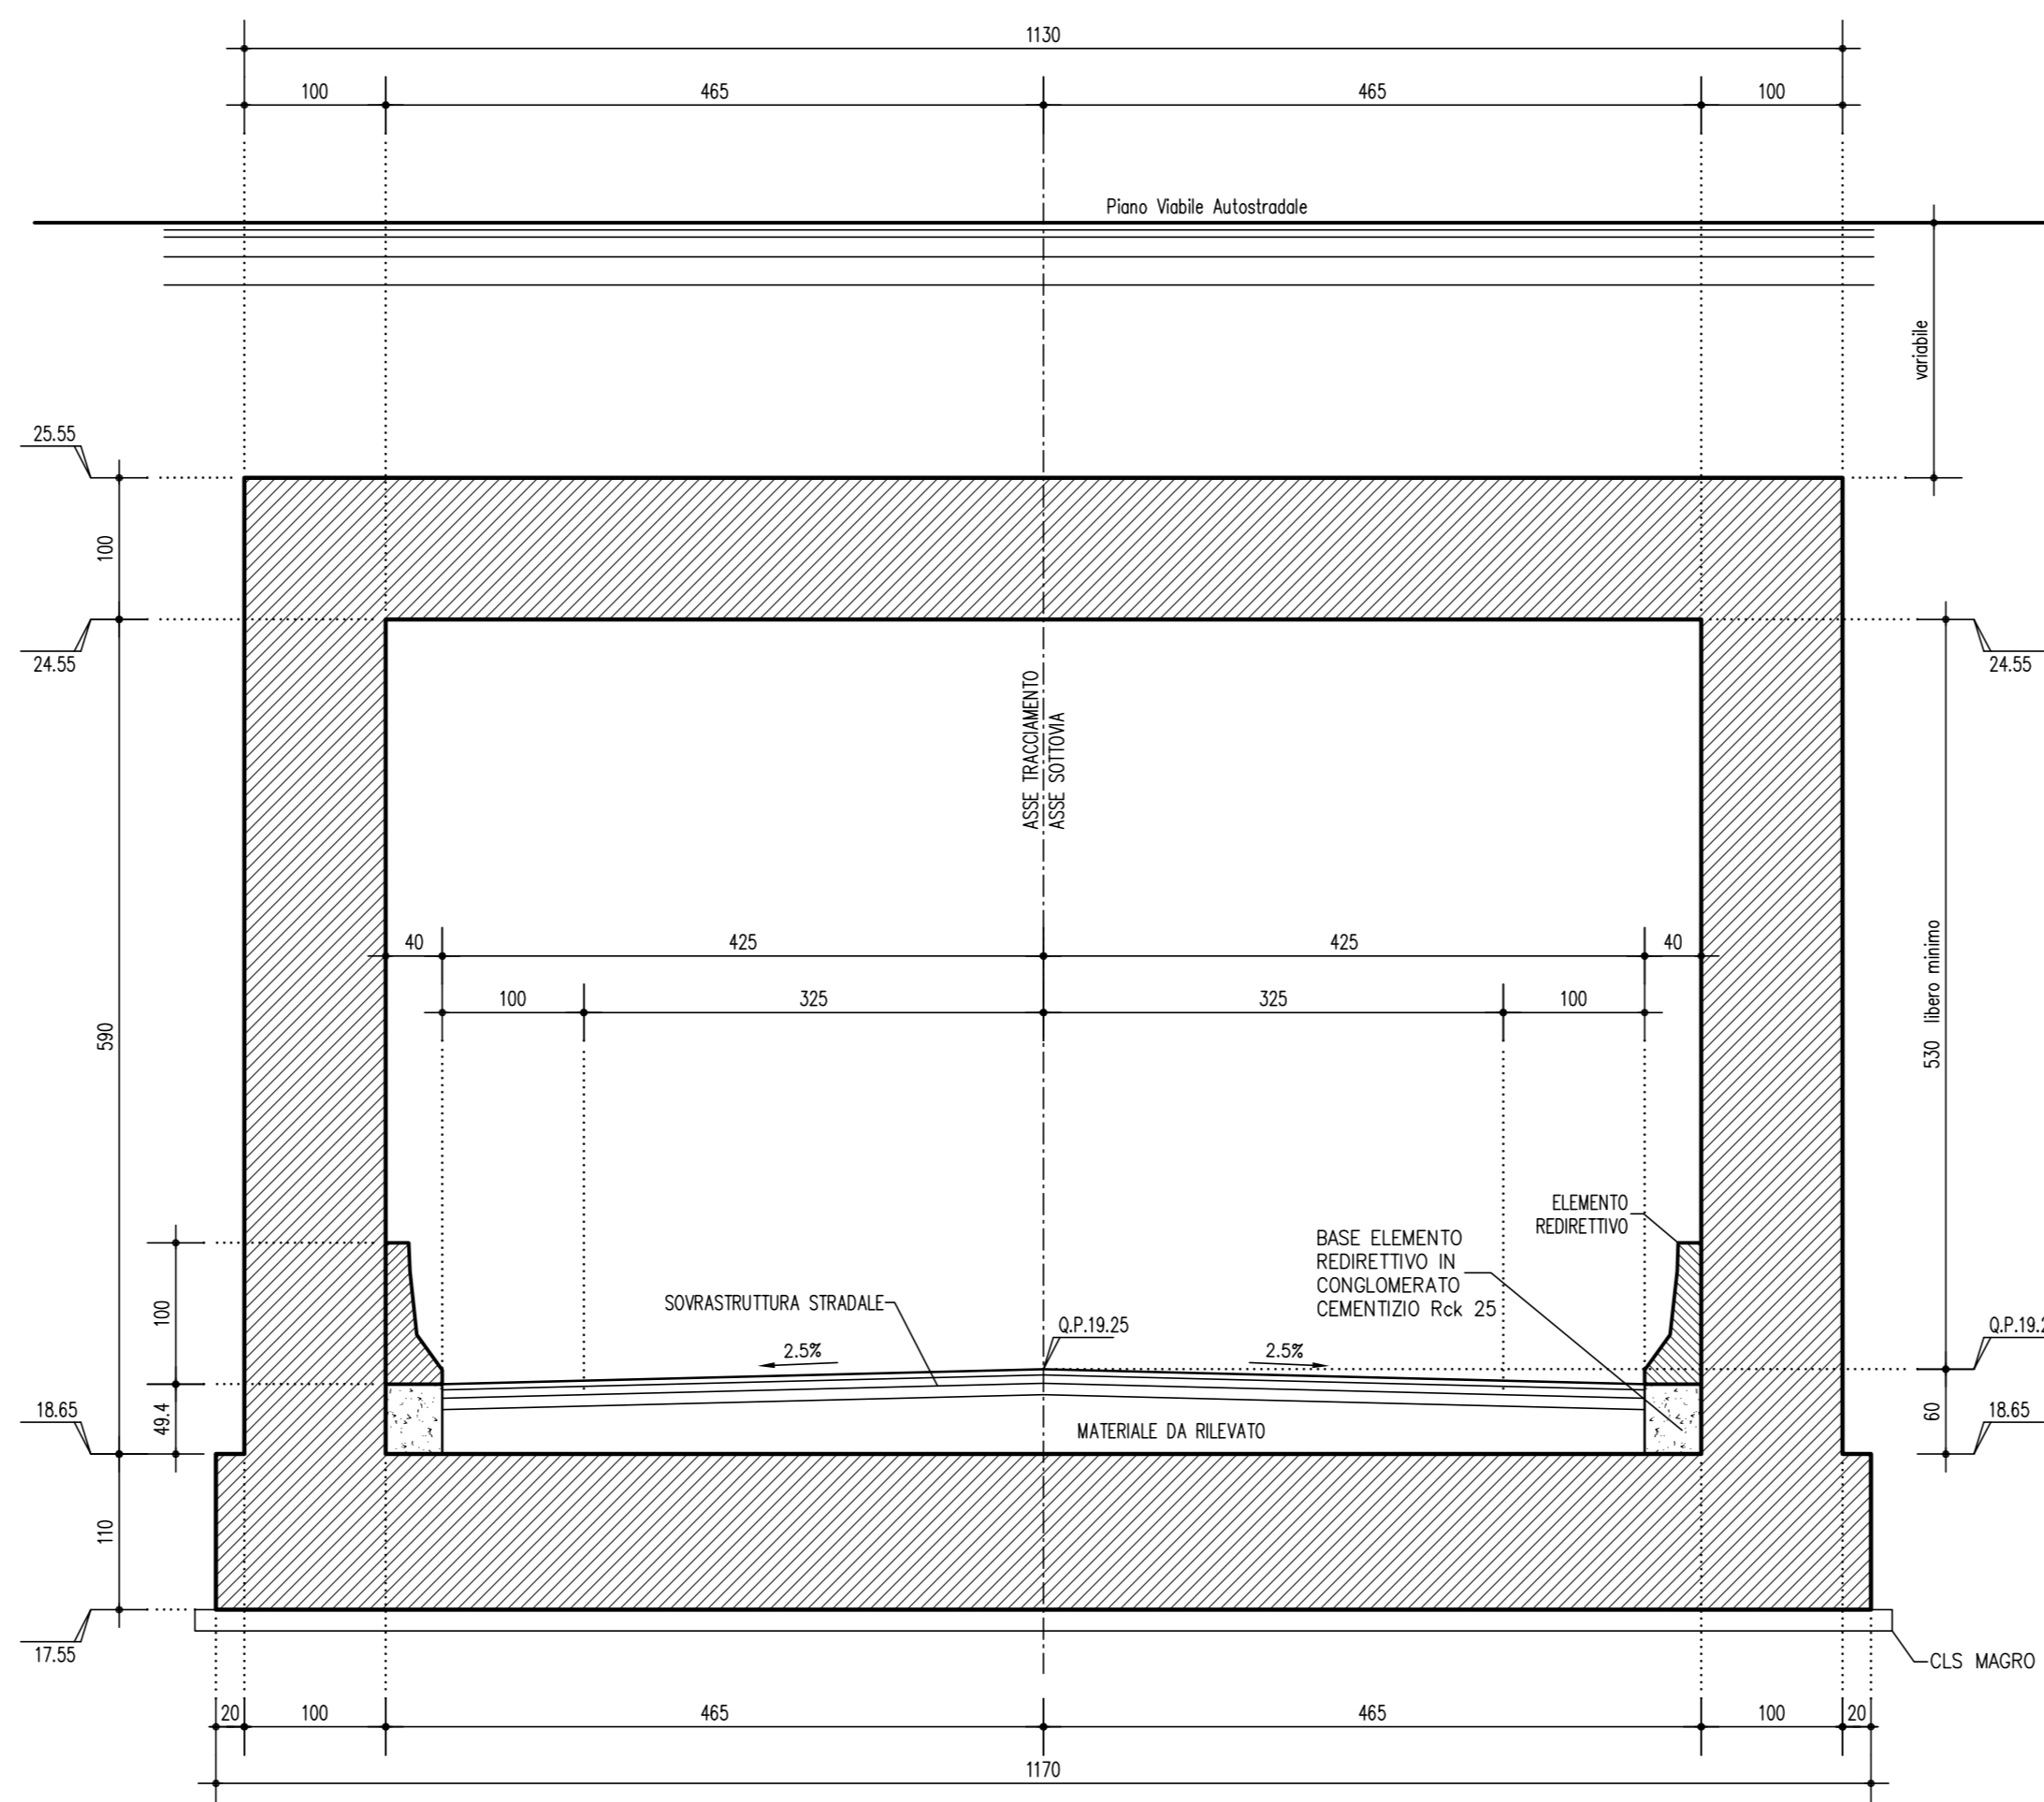

DETTAGLIO CANALETTA GRIGLIATA 1:10

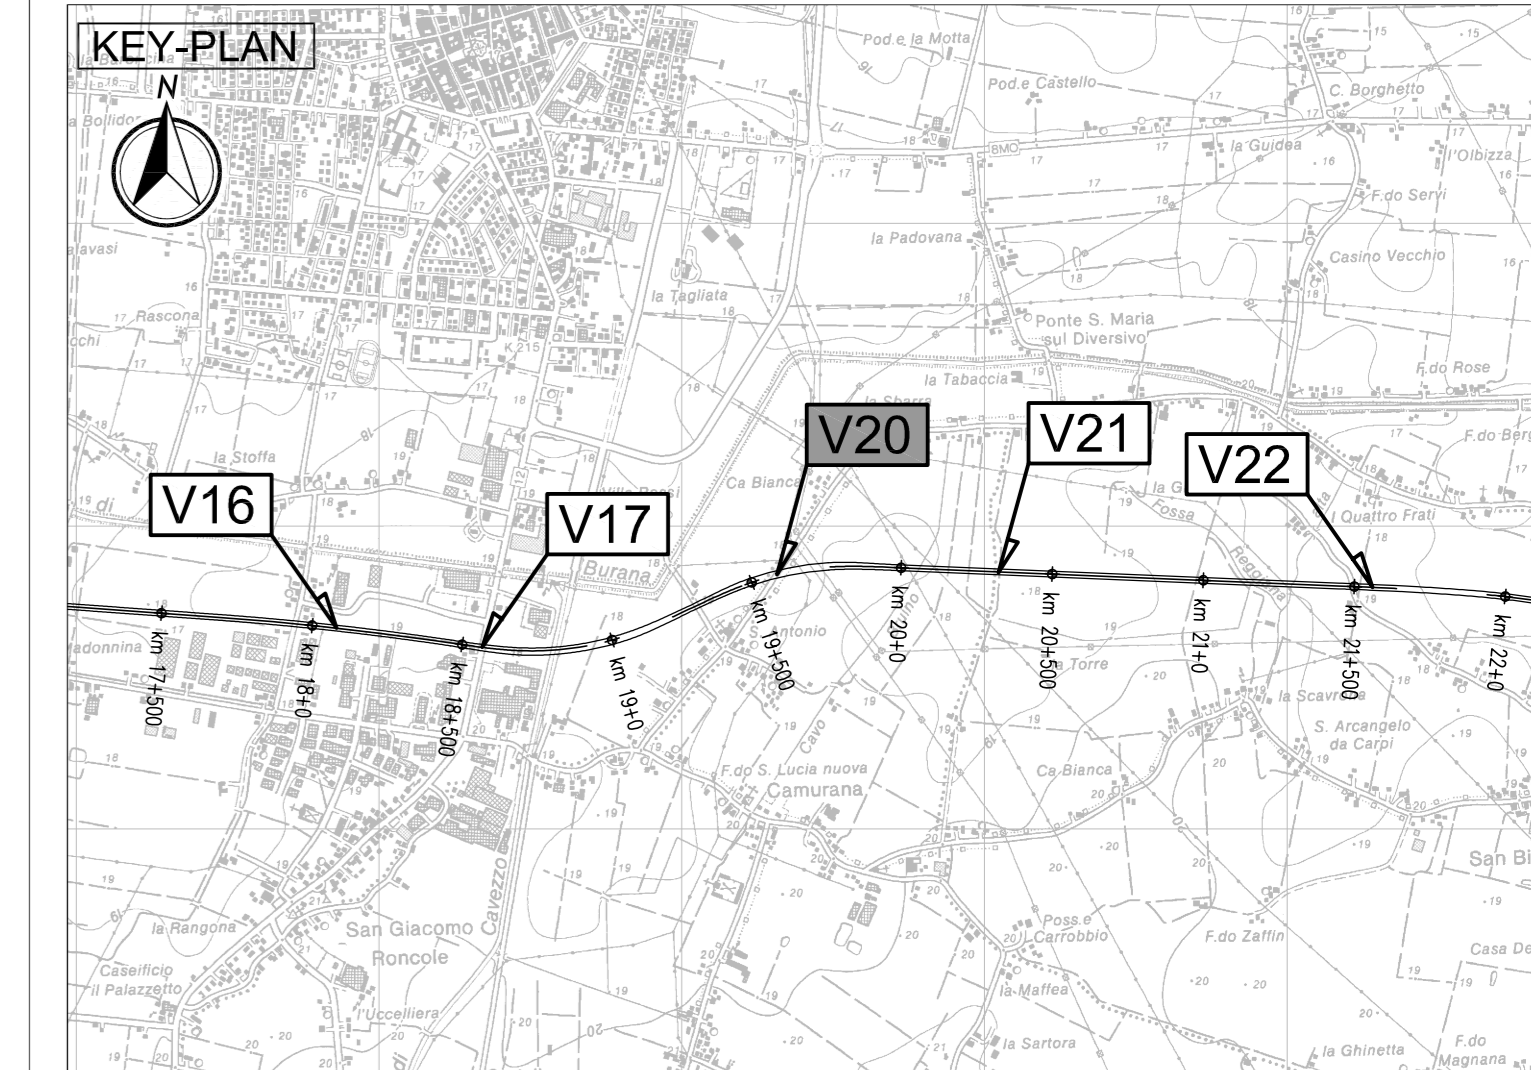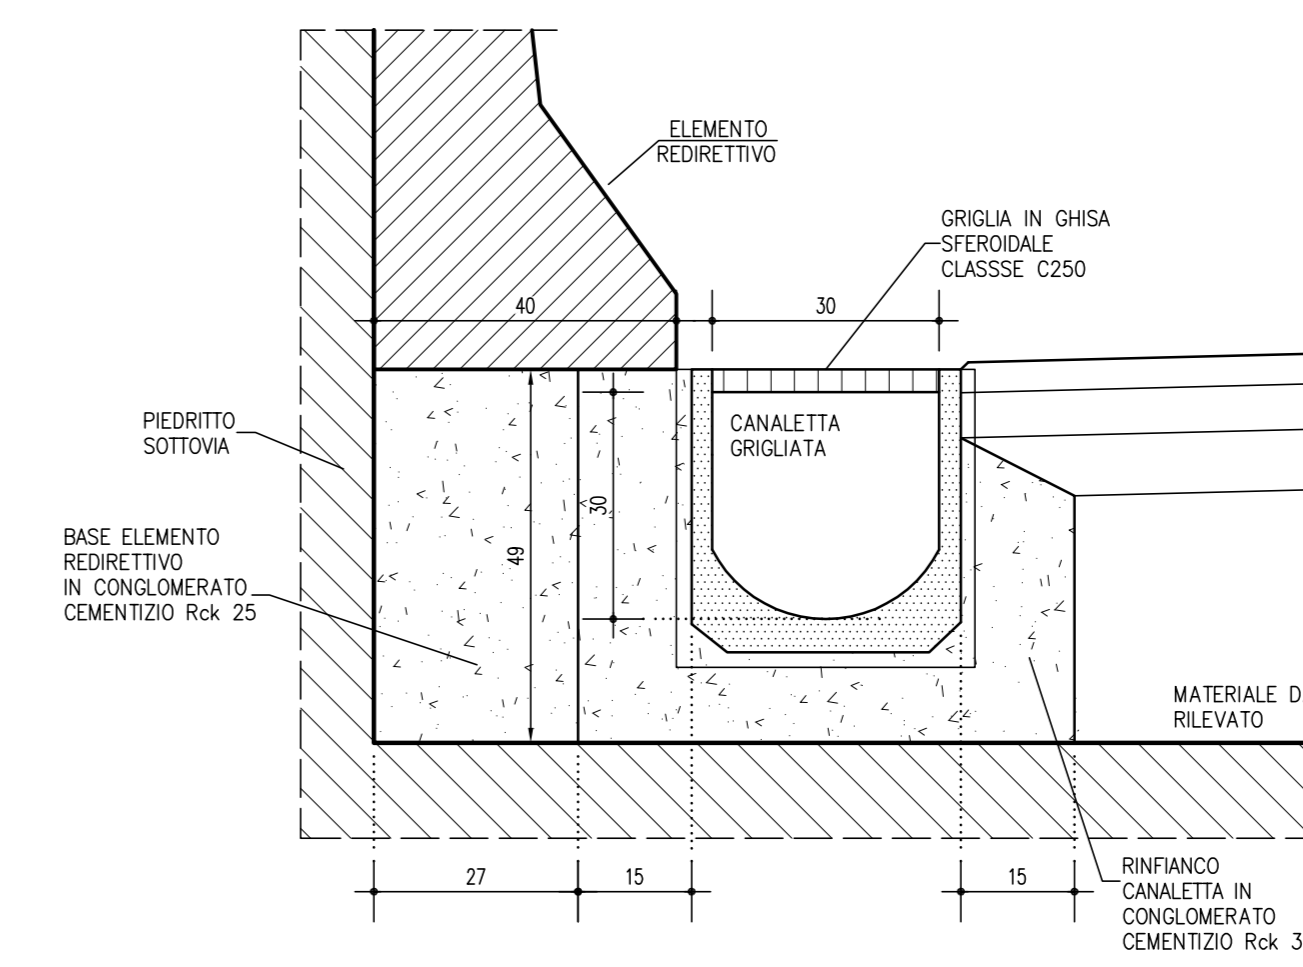

LEGENDA

ELABORATI DI RIFERIMENTO

PD\_0\_000\_0000\_0\_GE\_KT\_01 - ELENCO NORMATIVE DI RIFERIMENTO  
 PD\_0\_000\_0000\_0\_GE\_KT\_02 - VITA UTILE E CLASSI D'USO DELLE OPERE  
 PD\_0\_V00\_08100\_0\_CM\_ST\_01 - SEZIONI TIPO - VIABILITA' CATEGORIA F2 Tavola 1/2  
 PD\_0\_V00\_08100\_0\_CM\_ST\_02 - SEZIONI TIPO - VIABILITA' CATEGORIA F2 Tavola 2/2  
 PD\_0\_V00\_VST04\_0\_CM\_TP\_01 - SOTTOVIA SOPRA FALDA - IMPERMEABILIZZAZIONE  
 PD\_0\_V00\_VST04\_0\_CM\_TP\_05 - SOTTOVIA E MURI - PARAPETTI


CARATTERISTICHE DEI MATERIALI

PER CARATTERISTICHE DEI MATERIALI VEDERE ELABORATO:  
 PD\_0\_000\_0000\_0\_GE\_TB\_01 - TABELLA MATERIALI E CLASSI DI ESPOSIZIONE CALCESTRUZZO


NOTE

TUTTE LE MISURE SONO ESPRESSE IN CENTIMETRI  
 TUTTE LE QUOTE ALTIMETRICHE SONO ESPRESSE IN METRI s.l.m.  
 TUTTI GLI ANGOLI SONO ESPRESI IN GRADI CENTESIMALI  
 QUOTA FALDA DI PROGETTO A -0.50m DA PIANO CAMPAGNA

SEZIONE TRASVERSALE SUL MURO DI IMBOCCO AD "U" 1:50

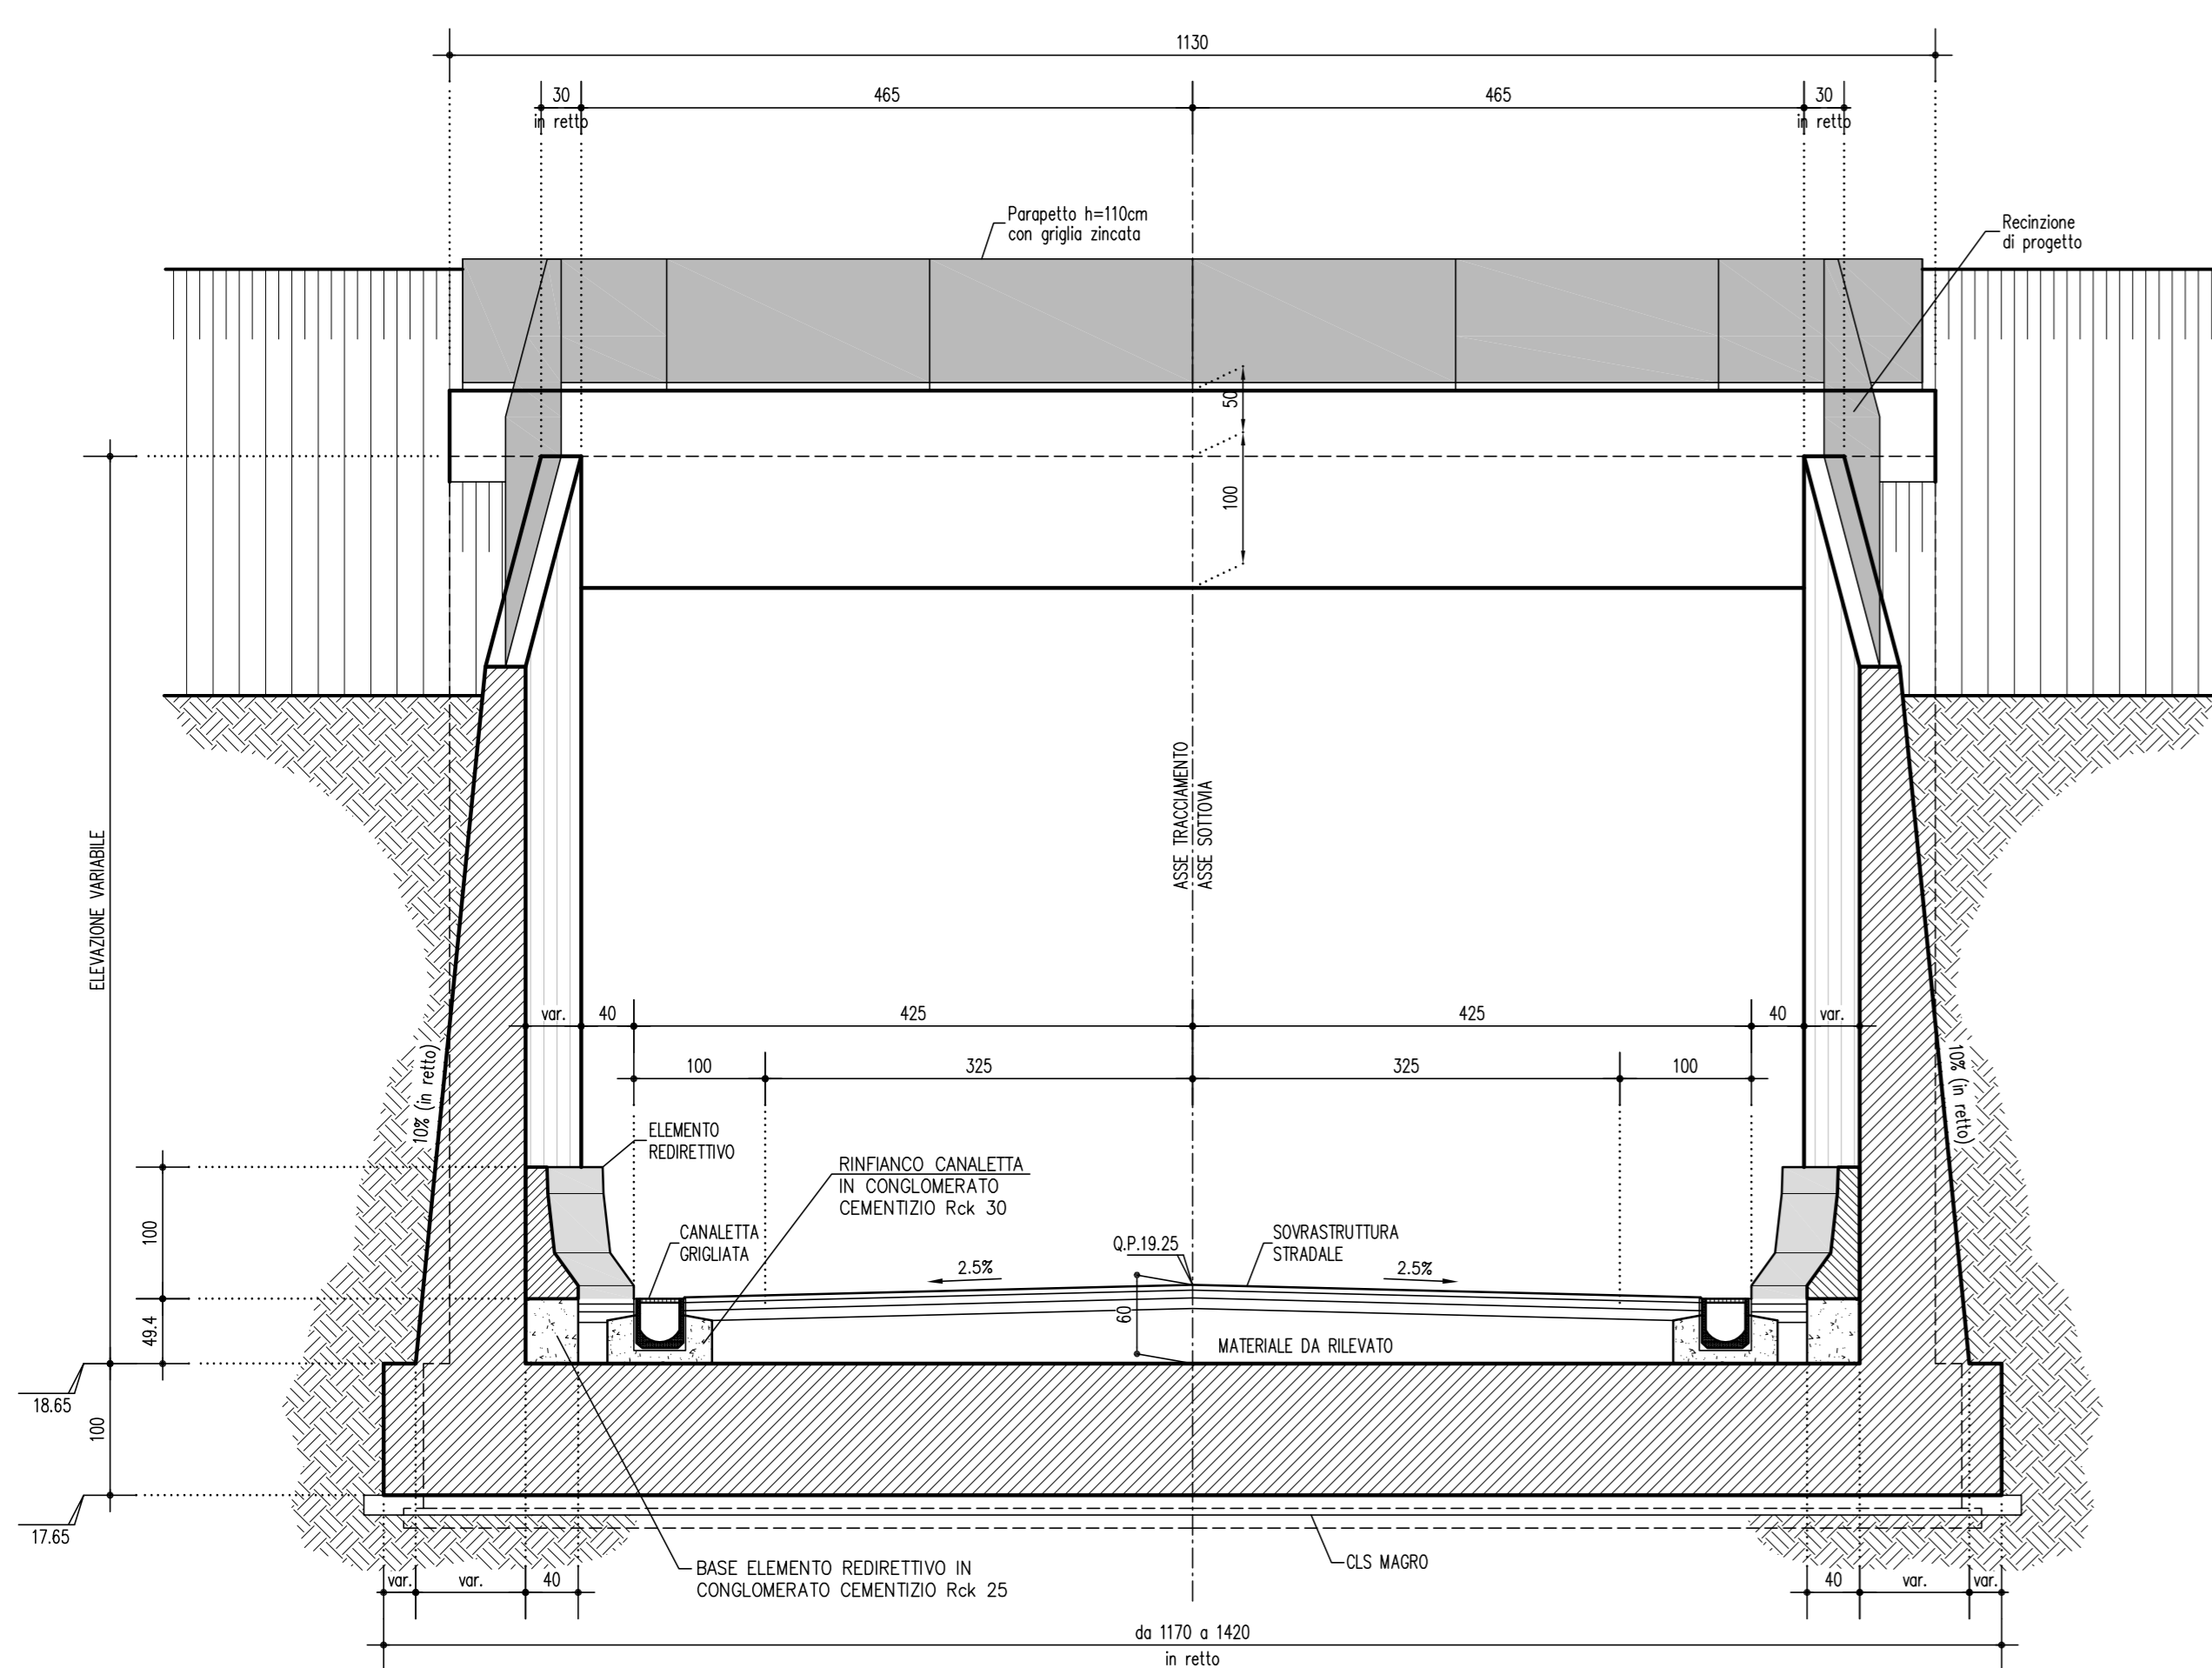

SEZIONE TRASVERSALE SUI MURI DI IMBOCCO AD "L" 1:50

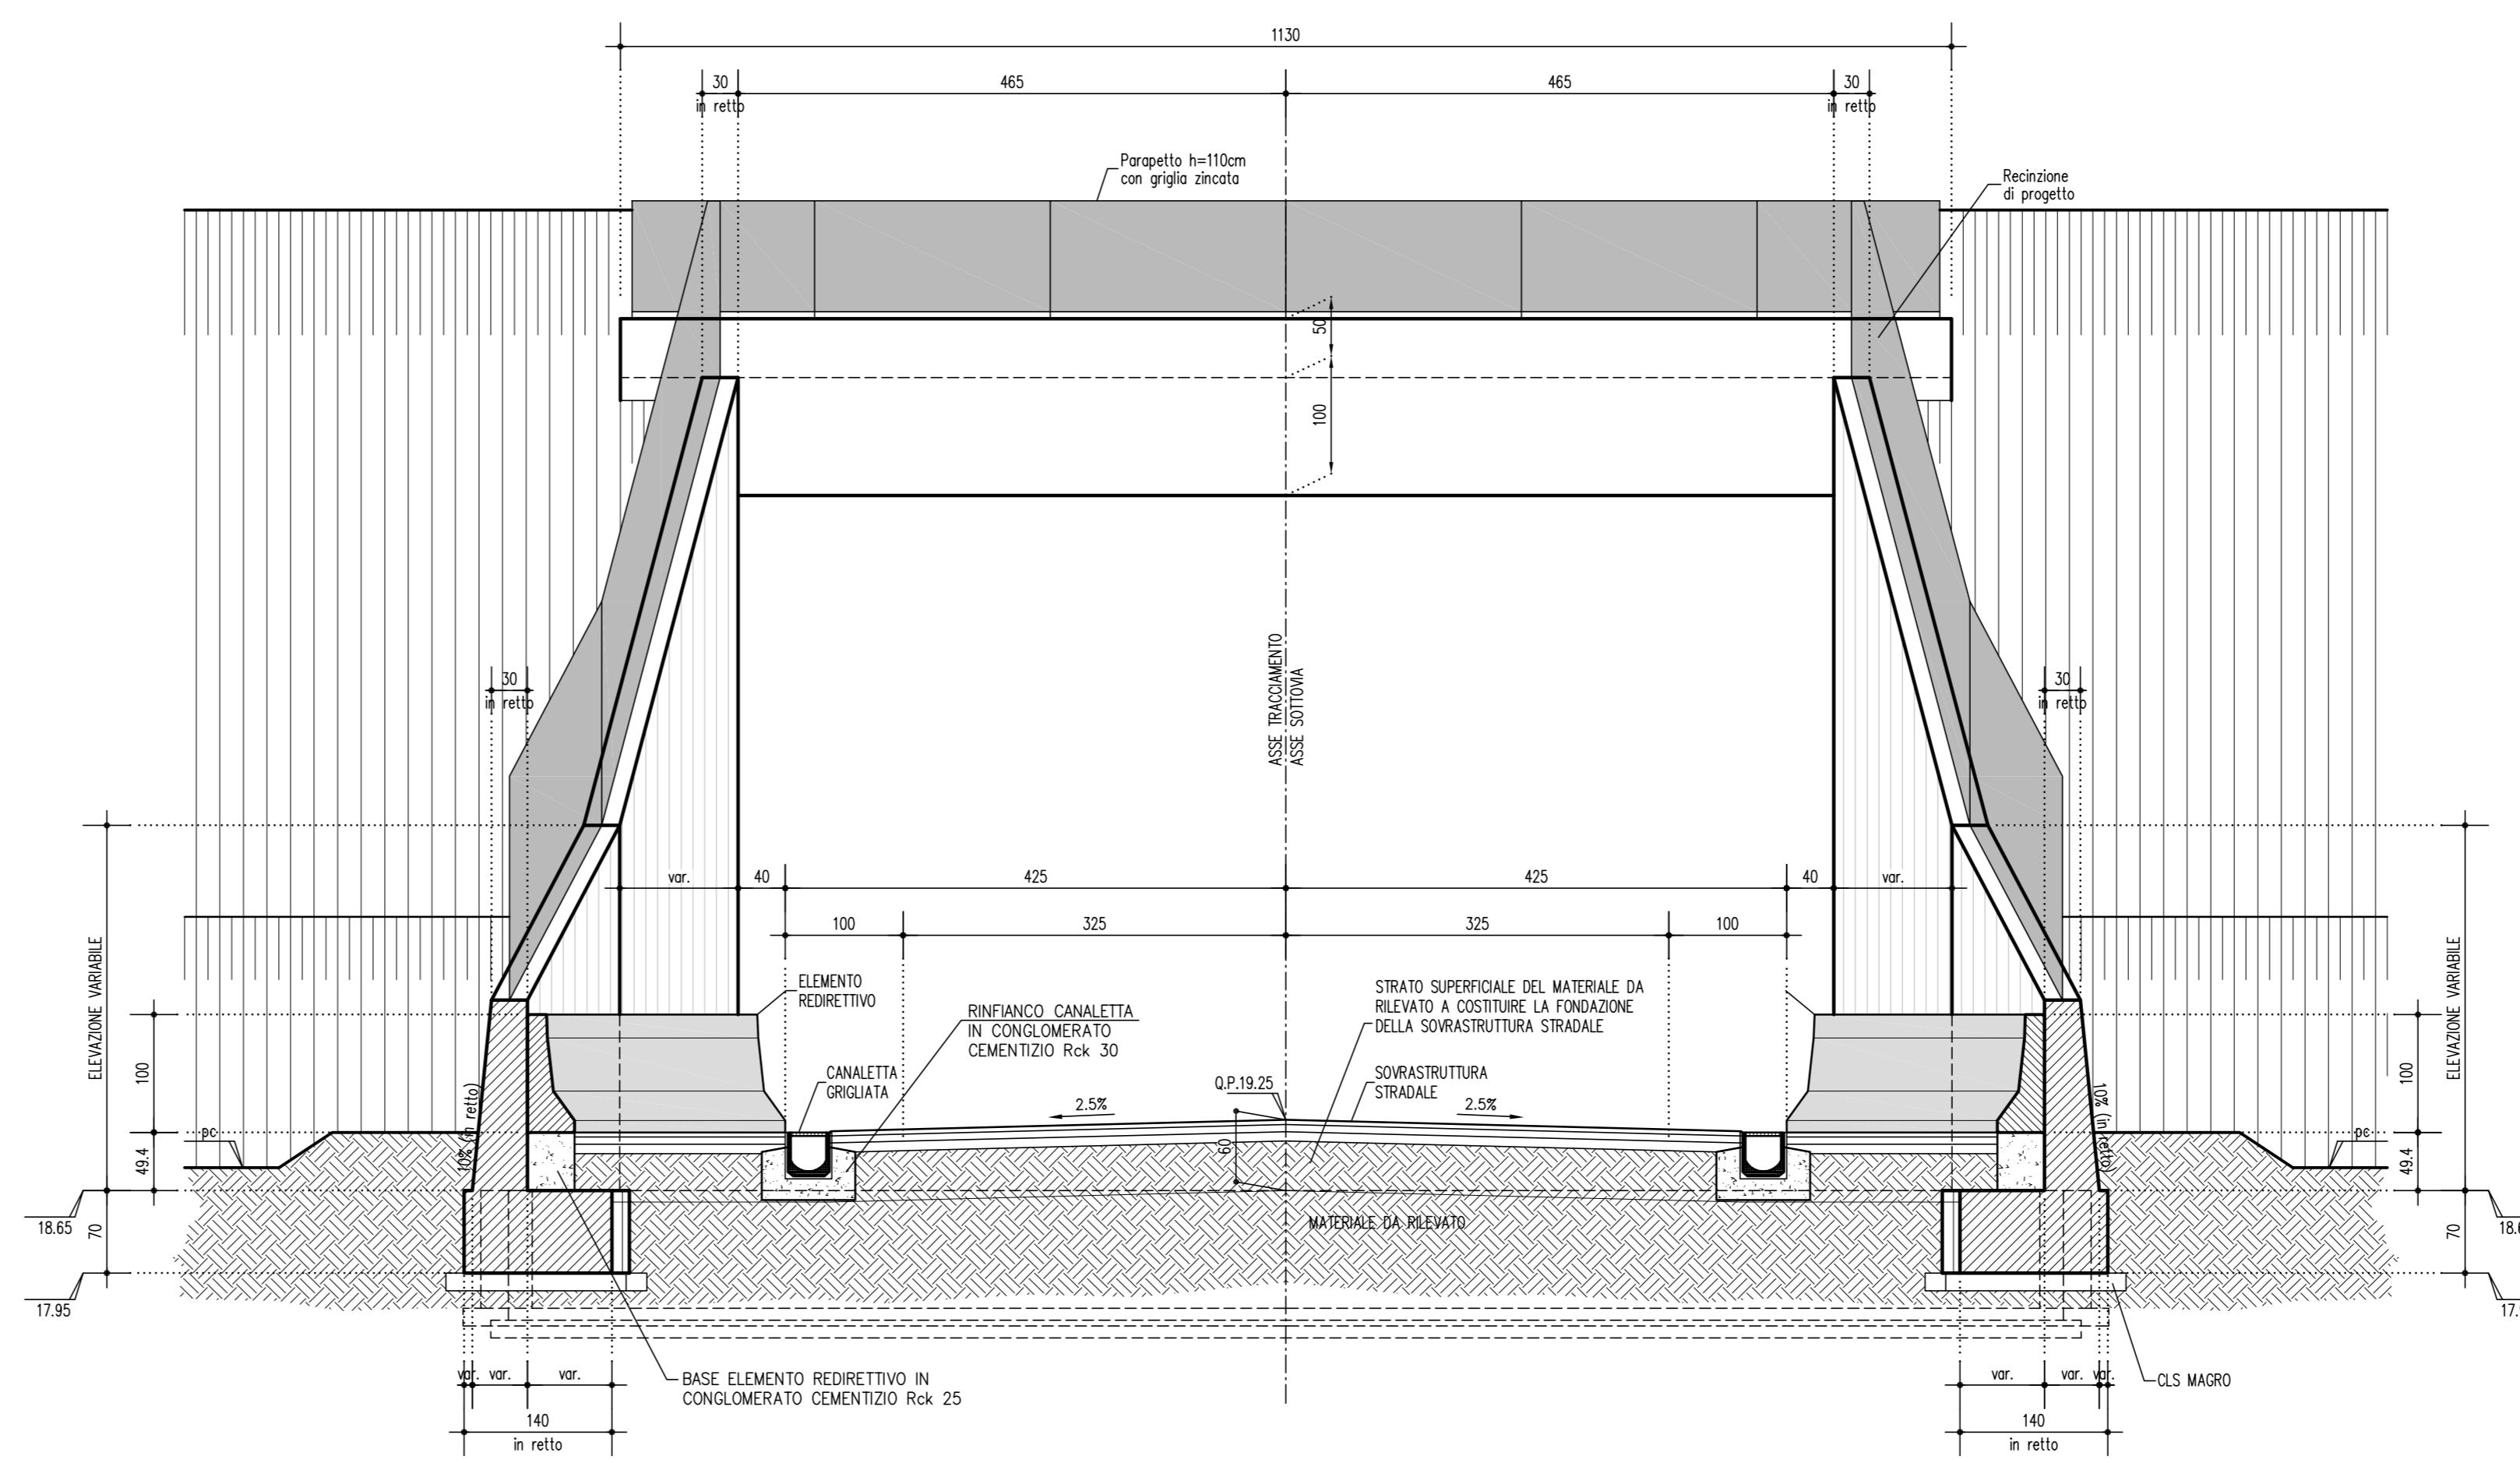

IL CONCESSIONARIO  
**ARC** AUTOSTRADA REGIONALE CISPADANA

IL CONCESSIONARIO  
**Regione Emilia-Romagna**

**AUTOSTRADA REGIONALE CISPADANA DAL CASELLO DI REGGIOLO-ROLO SULLA A22 AL CASELLO DI FERRARA SUD SULLA A13**  
 CODICE C.U.P. E81808000600009

**PROGETTO DEFINITIVO**

ASSE AUTOSTRADALE (COMPRESIVO DEGLI INTERVENTI LOCALI DI COLLEGAMENTO VIARIO AL SISTEMA AUTOSTRADALE)  
 OPERE STRUTTURALI  
 OPERE D'ARTE MAGGIORI - SOTTOVIA  
 VST14 - SOTTOVIA VIA IMPERIALE  
 OPERA D'ARTE - SEZIONI TRASVERSALI

IL PROGETTISTA  
**PICENTINI INGEGNERI S.r.l.**  
 Ing. Luca Picentini  
 Albo Ing. Bologna n° 4152

RESPONSABILE INTEGRAZIONE PRESTAZIONI SPECIALISTICHE  
 Ing. Emilio Salsi  
 Albo Ing. Reggio Emilia n° 545

IL CONCESSIONARIO  
 Autostada Regionale Cispadana S.p.A. IL PRESIDENTE Giovanni Pizzetti

Stamped and signed drawings.

G					
F					
E					
D					
C					
B					
A	17/04/2012	Emissione		Aianelli	Picentini Salsi
REV.	DATA	DESCRIZIONE	REDAZIONE	CONTROLLI	APPROVAZIONE
IDENTIFICAZIONE ELABORATO					
NUM. PROSP.	FOG.	DATA	GRUPPO	STATO	PROSP.
32149	0	17/04	01	01	01
MAGGIO 2012					
SCALE VARIE					