

LEGENDA

ELABORATI DI RIFERIMENTO

PD_0_000_00000_0_GE_KT_01
 PD_0_000_00000_0_GE_KT_02
 PD_0_V27_VST16_0_OM_PZ_01_A
 PD_0_V27_VST16_0_OM_PZ_02_A

ELENCO NORMATIVE DI RIFERIMENTO
 VITA UTILE E CLASSI D'USO DELLE OPERE
 PLANIMETRIA E PROSPETTO
 SEZIONI




CARATTERISTICHE DEI MATERIALI

PER CARATTERISTICHE DEI MATERIALI VEDERE ELABORATO:
 PD_0_0000_0000_0_GE_TB_01 - TABELLA MATERIALI E CLASSI DI ESPOSIZIONE CALCESTRUZZO

NOTE

DIMENSIONI ESPRESSE IN CENTIMETRI
 QUOTE ALTIMETRICHE ESPRESSE IN METRI s.l.m.
 ANGOLI ESPRESSE IN GRADI SESSADECIMALI.

SCHEMI IMPERMEABILIZZAZIONI 1:100

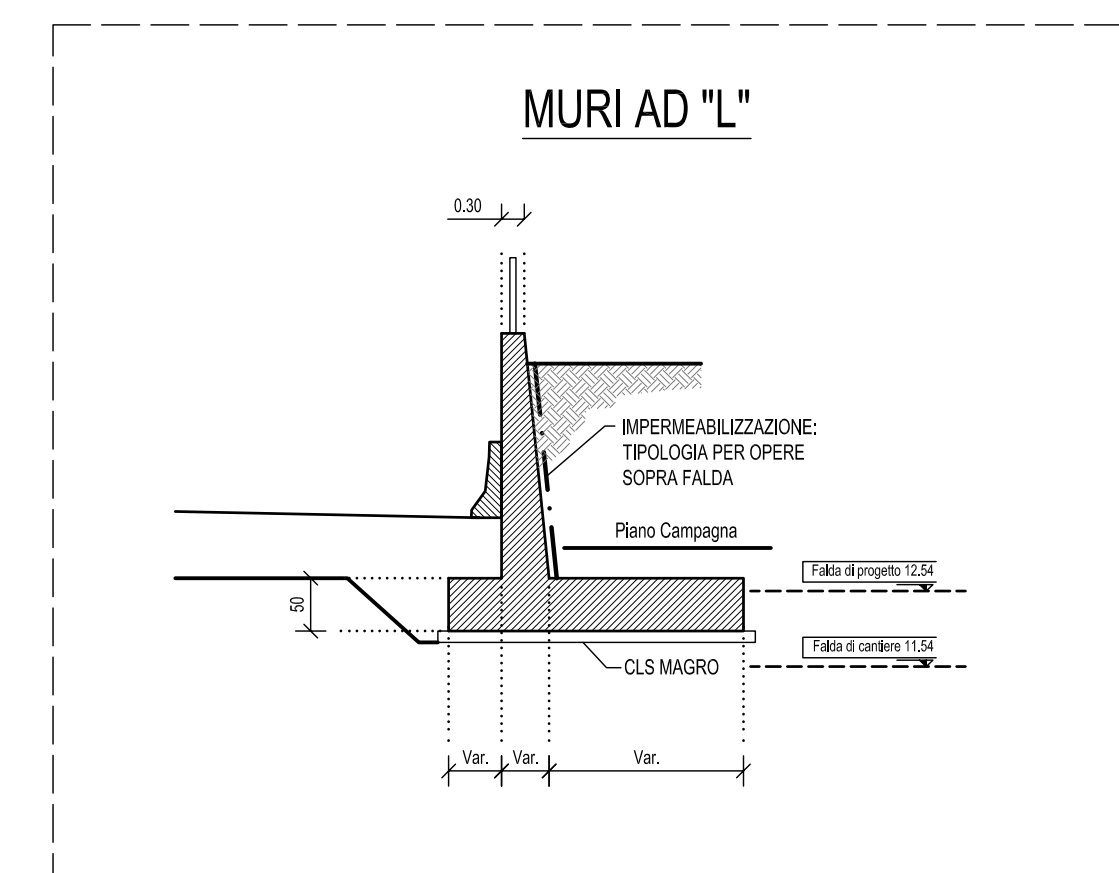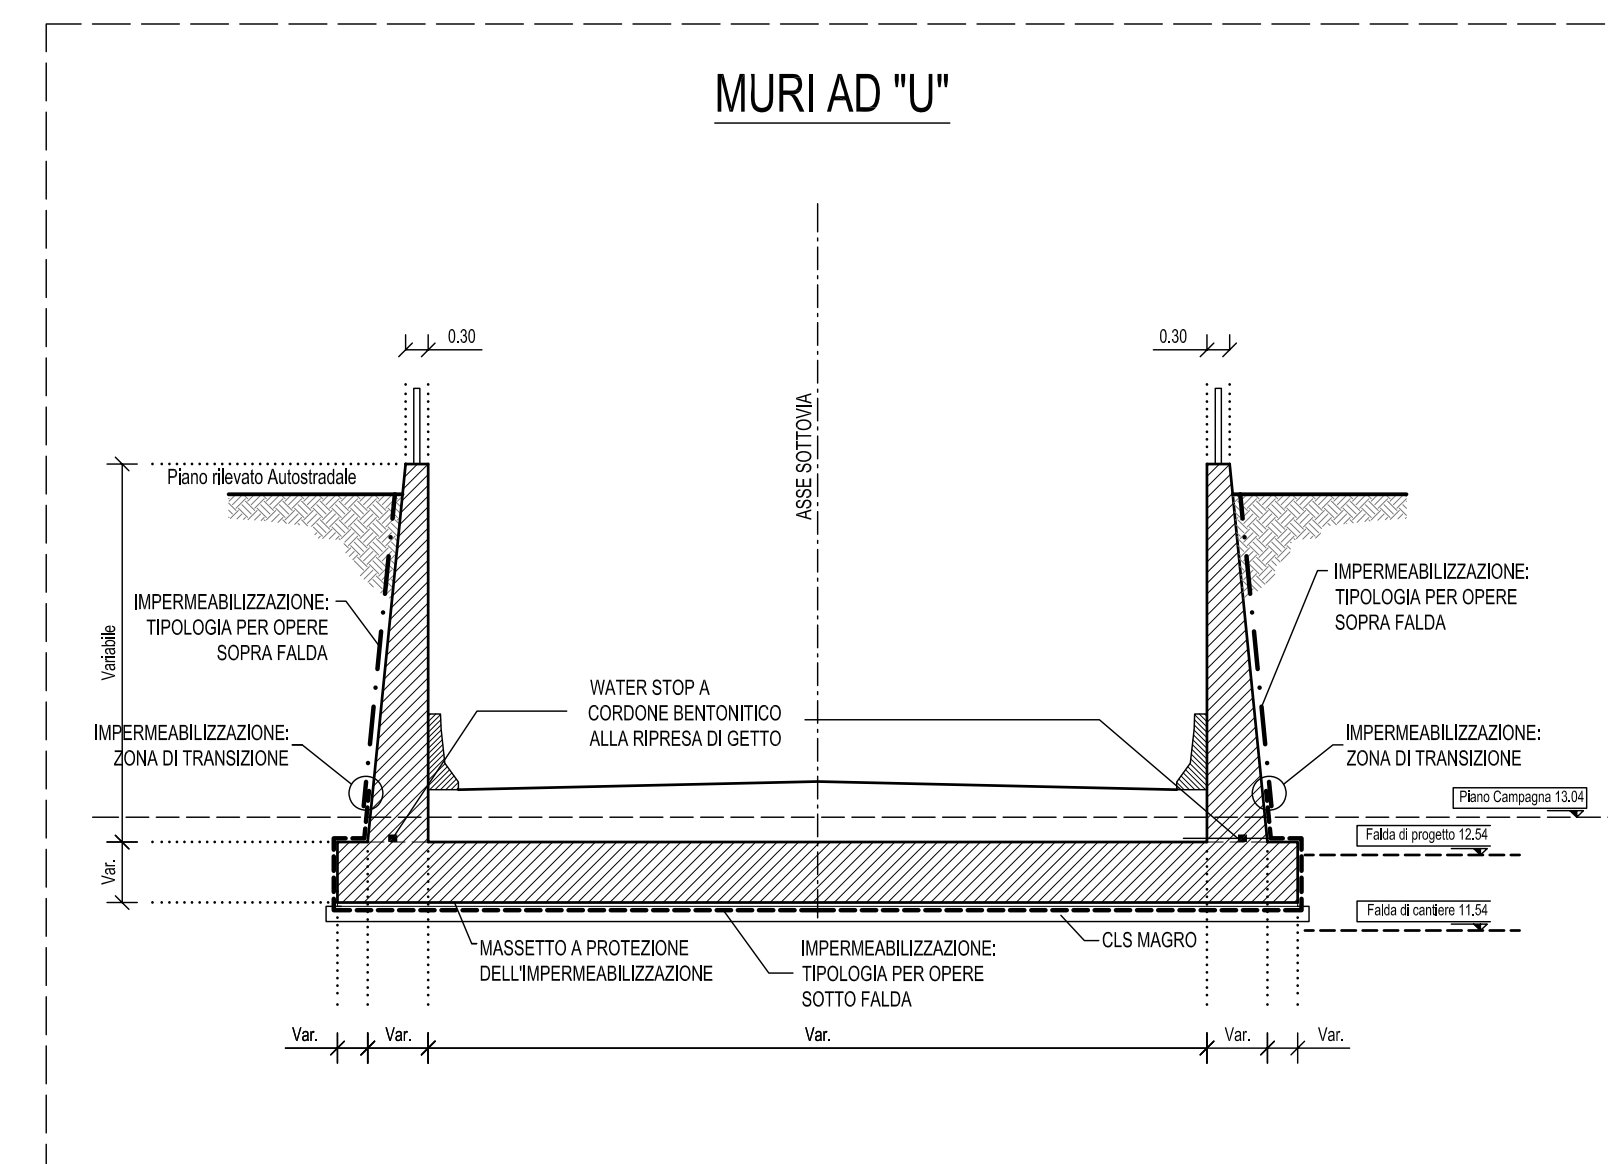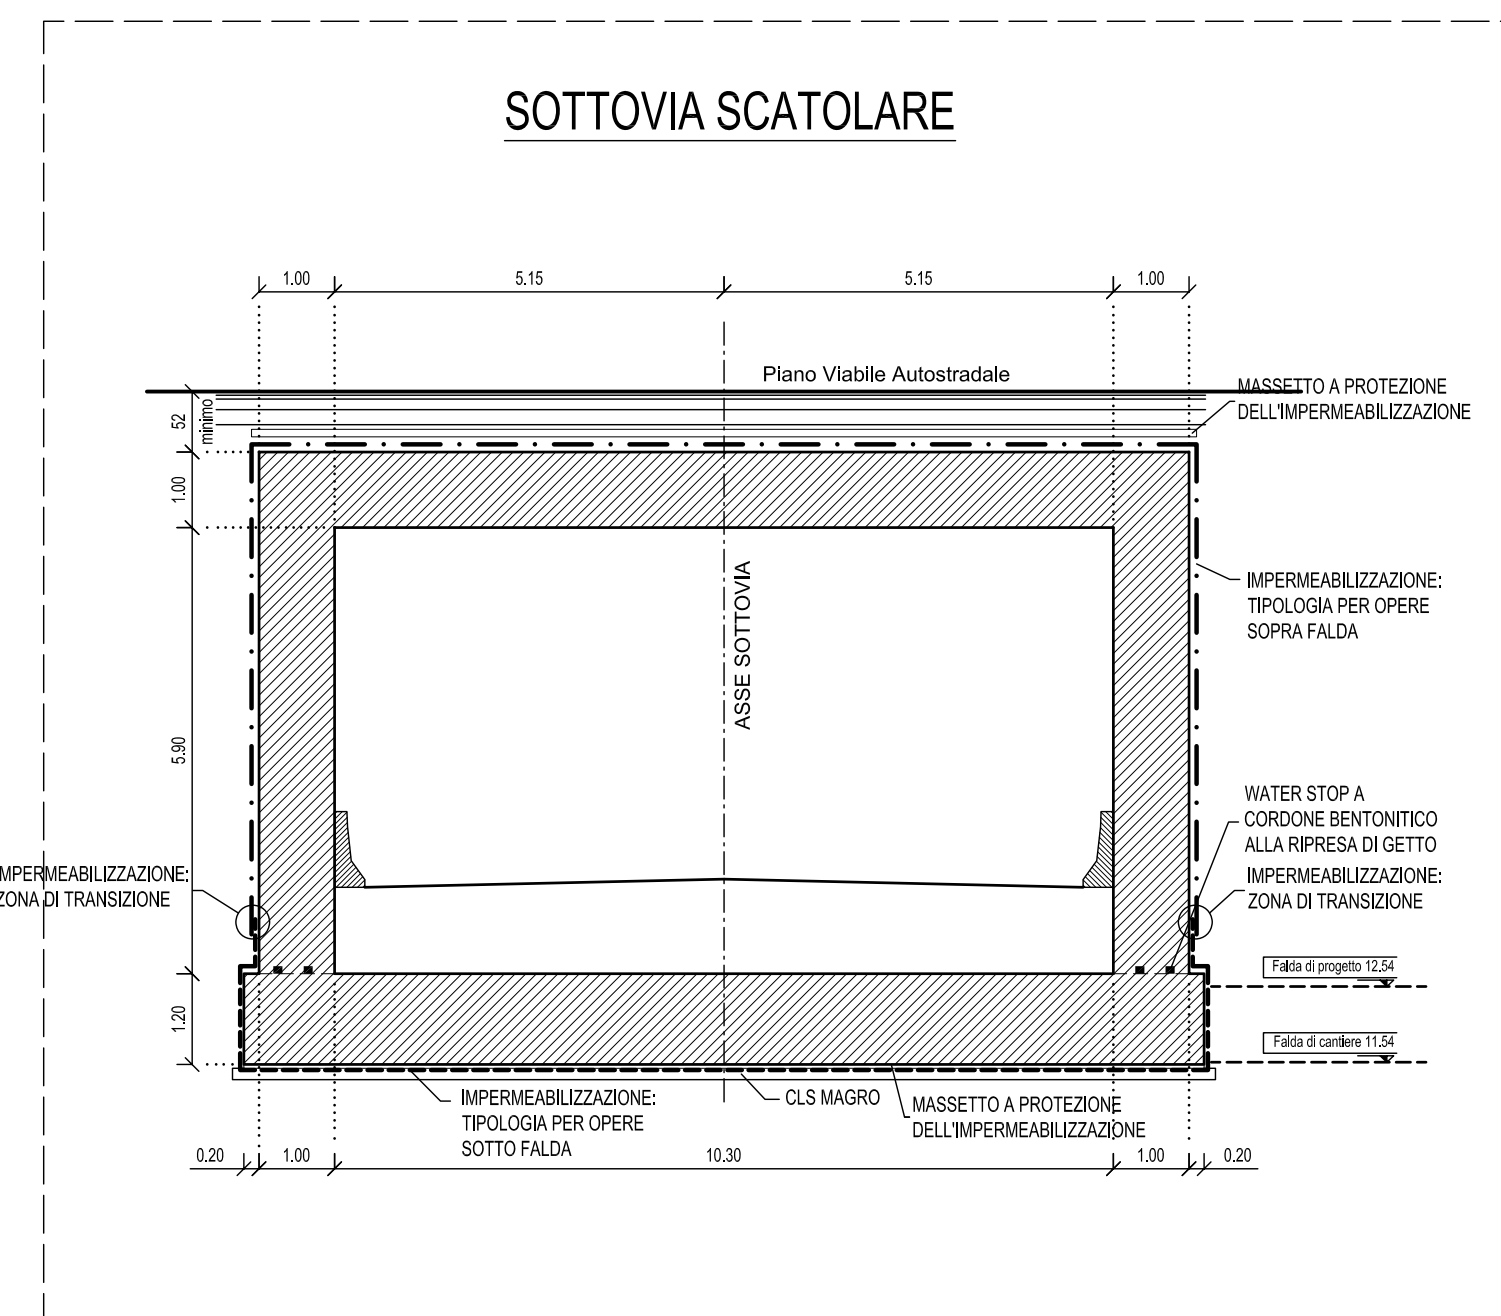

IL CONCEDENTE

IL CONCESSIONARIO

AUTOSTRADA REGIONALE CISPADANA DAL CASELLO DI REGGIOLO-ROLO SULLA A22 AL CASELLO DI FERRARA SUD SULLA A13

CODICE C.U.P. E81B0800060009

PROGETTO DEFINITIVO

ASSE AUTOSTRADALE (COMPRESIVO DEGLI INTERVENTI LOCALI)

OPERE STRUTTURALI
 OPERE D'ARTE MAGGIORI - SOTTOVIA VIABILITA' INTERFERITA
 VST16 - SOTTOVIA SC "SALDE ENTRA"
 PARTICOLARI

IL PROGETTISTA

Ing. Antonio De Fazio
 Albo Ing. Prov. Bologna n° 3696

RESPONSABILE INTEGRAZIONE
 PRESTAZIONI SPECIALISTICHE

Ing. Emilio Salsi
 Albo Ing. Reggio Emilia n° 945

IL CONCESSIONARIO

Autostrade Regionali
 Cispadane S.p.A.
 IL PRESIDENTE
 Graziano Patuzzi

G							
F							
E							
D							
C							
B							
A	17.04.2012	EMISSIONE		Azzolini	De Fazio	Salsi	
REV.	DATA	DESCRIZIONE	REDAZIONE	CONTROLLO	APPROVAZIONE		
IDENTIFICAZIONE ELABORATO							DATA: MAGGIO 2012
NUM. PROG.	FOGLIO	GRUPPO	CODICE OPERA REG.	TRATTO OPERA	MATERIA	TIPO ELABORATO	PROSPETTO
3260	PD	0	V27	VST16	0	OM	PC
							01
							A
SCALA:							varie

scala di stampa 1:1