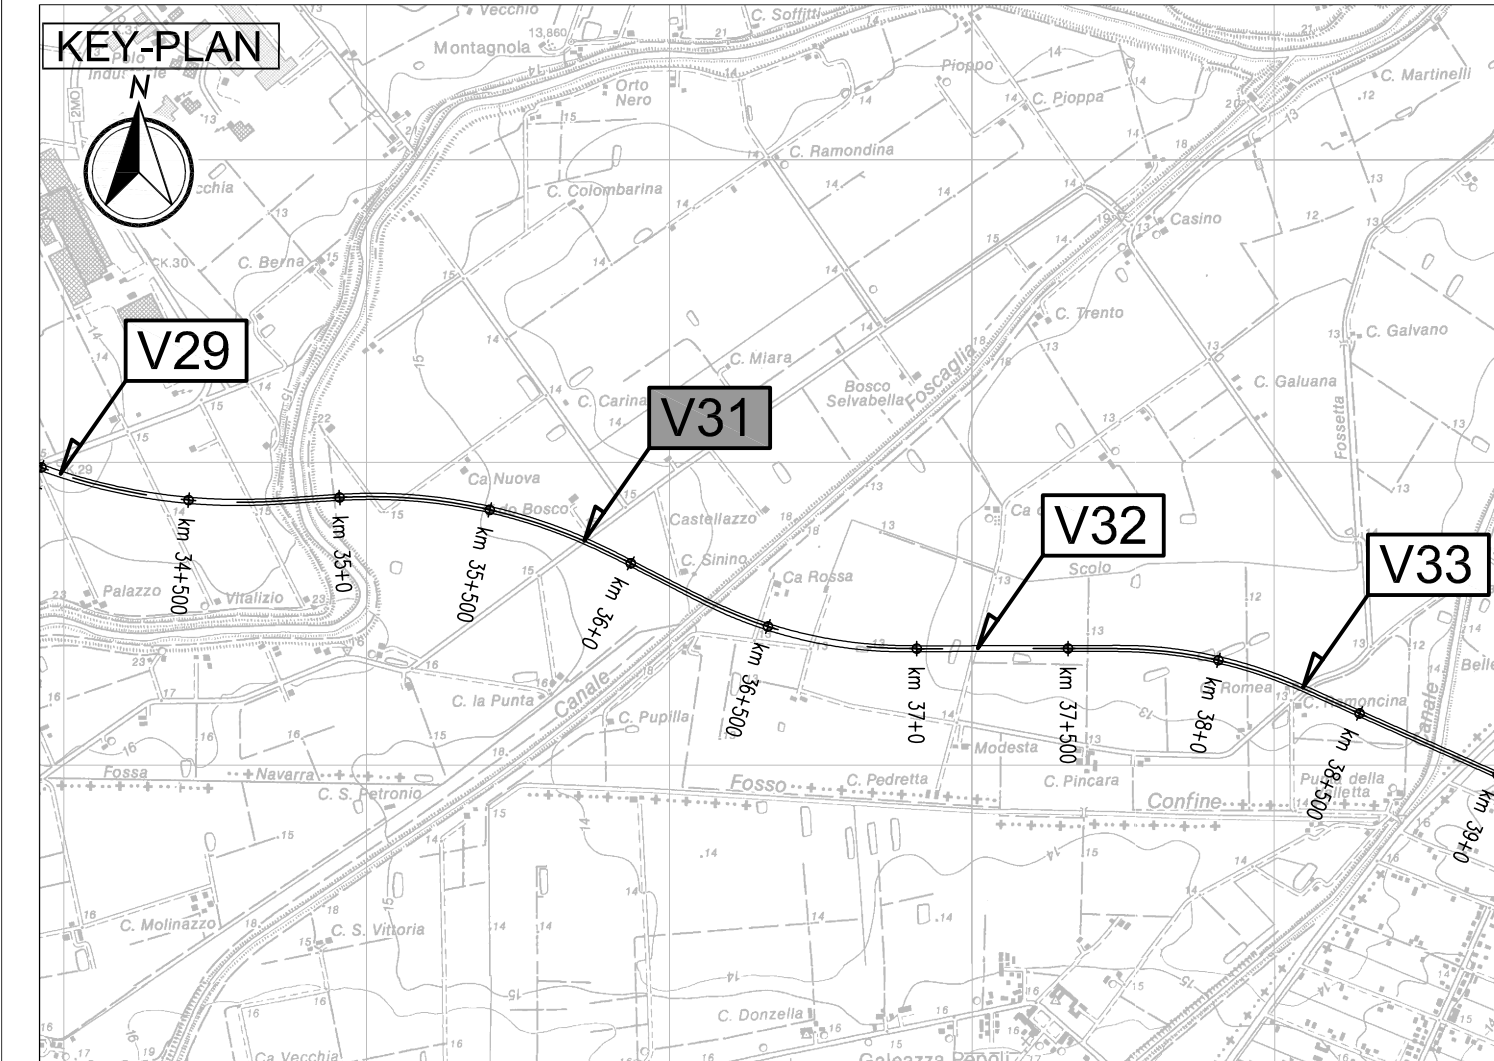


[illegible]

LEGENDA

ELABORATI DI RIFERIMENTO

PO_000_00000_0_GE_KT_01 - ELENCO NORMATIVE DI RIFERIMENTO
PO_000_00000_0_GE_KT_02 - VITA UTILE E CLASSI SUE DELLE OFFERE
PO_000_05000_0_CM_ST_01 - SEZIONI TIPO - VIABILITA' CATEGORIA F2, Tavola 12
PO_000_05000_0_CM_ST_02 - SEZIONI TIPO - VIABILITA' CATEGORIA F2, Tavola 22
PO_000_V5000_0_CM_TP_02 - SOTTOVITA SOTTO FALDA - IMPERMEABILIZZAZIONE
PO_000_V5000_0_CM_TP_03 - SOTTOVITA - IMPIANTO DI SOLLEVAMENTO - BOTTOLI DI CHIUSURA E SCALE DI ACCESSO
PO_000_V5000_0_CM_TP_04 - SOTTOVITA - PIAZZOLA IMPIANTO DI SOLLEVAMENTO
PO_000_V5000_0_CM_TP_05 - SOTTOVITA E MURI - PARAPETI

CARATTERISTICHE DEI MATERIALI

PER CARATTERISTICHE DEI MATERIALI VEDERE ELABORATO :
PD_0_0000_0000_0_GE_TB_01 - TABELLA MATERIALI E CLASSI DI ESPOSIZIONE CALCESTRUZZO

NOTE

QUOTA FALDA DI PROGETTO A -0.50m DA PIANO CAMPAGNA

IL CONCESSIONARIO

A/R/C

AUTOSTRADA REGIONALE
CISPADANA

AUTOSTRADA REGIONALE CISPADANA
DAL CASELLO DI REGGIOLO-ROLO SULLA A22
AL CASELLO DI FERRARA SUD SULLA A13

CODICE C.U.P. E8108000060009

PROGETTO DEFINITIVO

ASSE AUTOSTRADALE (COMPRESIVO DEGLI INTERVENTI LOCALI DI COLLEGAMENTO VIARIO AL SISTEMA AUTOSTRADALE)

OPERE STRUTTURALI
OPERE D'ARTE MAGGIORI : SOTTOVIA
VST18 - SOTTOVIA S.C. DI SELVABELLA
IMPIANTO DI SOLLEVAMENTO E TRATTAMENTO ACQUE METEORICHE. Tavola 2/2

IL PROGETTISTA


PICACENTINI INGEGNERI S.r.l.
Ing. Luca Picacentini
Alto Im. Bologna n° 4152


RESPONSABILE INTEGRAZIONE PRESTAZIONI SPECIALISTICHE

Ing. Emilio Solai
Alto Im. Reggio Emilia n° 945

IL CONCESSIONARIO

*Autorstrada Regionale
Capitaneria S.p.A.
e concessionari
Gruppo Pavesi*

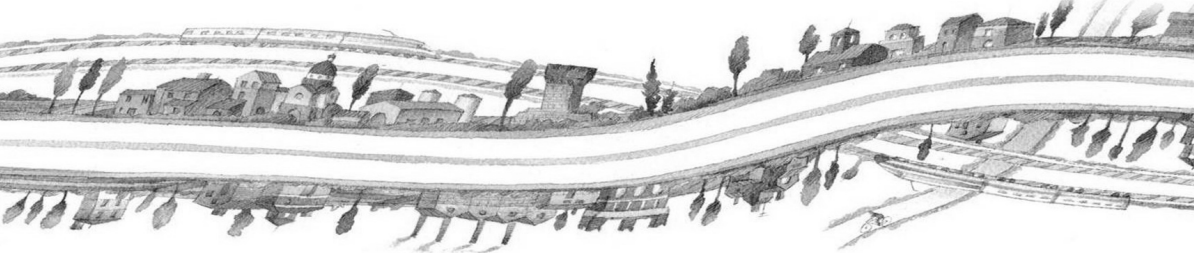

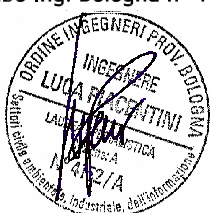

ING. LUCA PICACENTINI
BOLOGNA



ING. EMILIO SOLAI
REGGIO EMILIA

G									
F									
E									
D									
C									
B									
A	17.04.2012	Emissione	DESCRIZIONE		Pasqualini	Piacentini	Salsi		
REV.	DATA				REDAZIONE	CONTROLLATO	APPROVAZIONE		

IDENTIFICAZIONE ELABORATO

DATA: **MAGGIO 2012**

NRA PROJ.	FILE	LIVELLO	GRUPPO	CODICE OPER. NOME	TAVOLA OPER.	MESSI	PER LAVORARE	PRODOTTO	R.V.
3 2 7 0	P D	0	V S 1	V S T 1 8	0	O M	0 6	A	

SCALA: 1:50