

SEZIONE Aa-Aa
SCALA 1:50

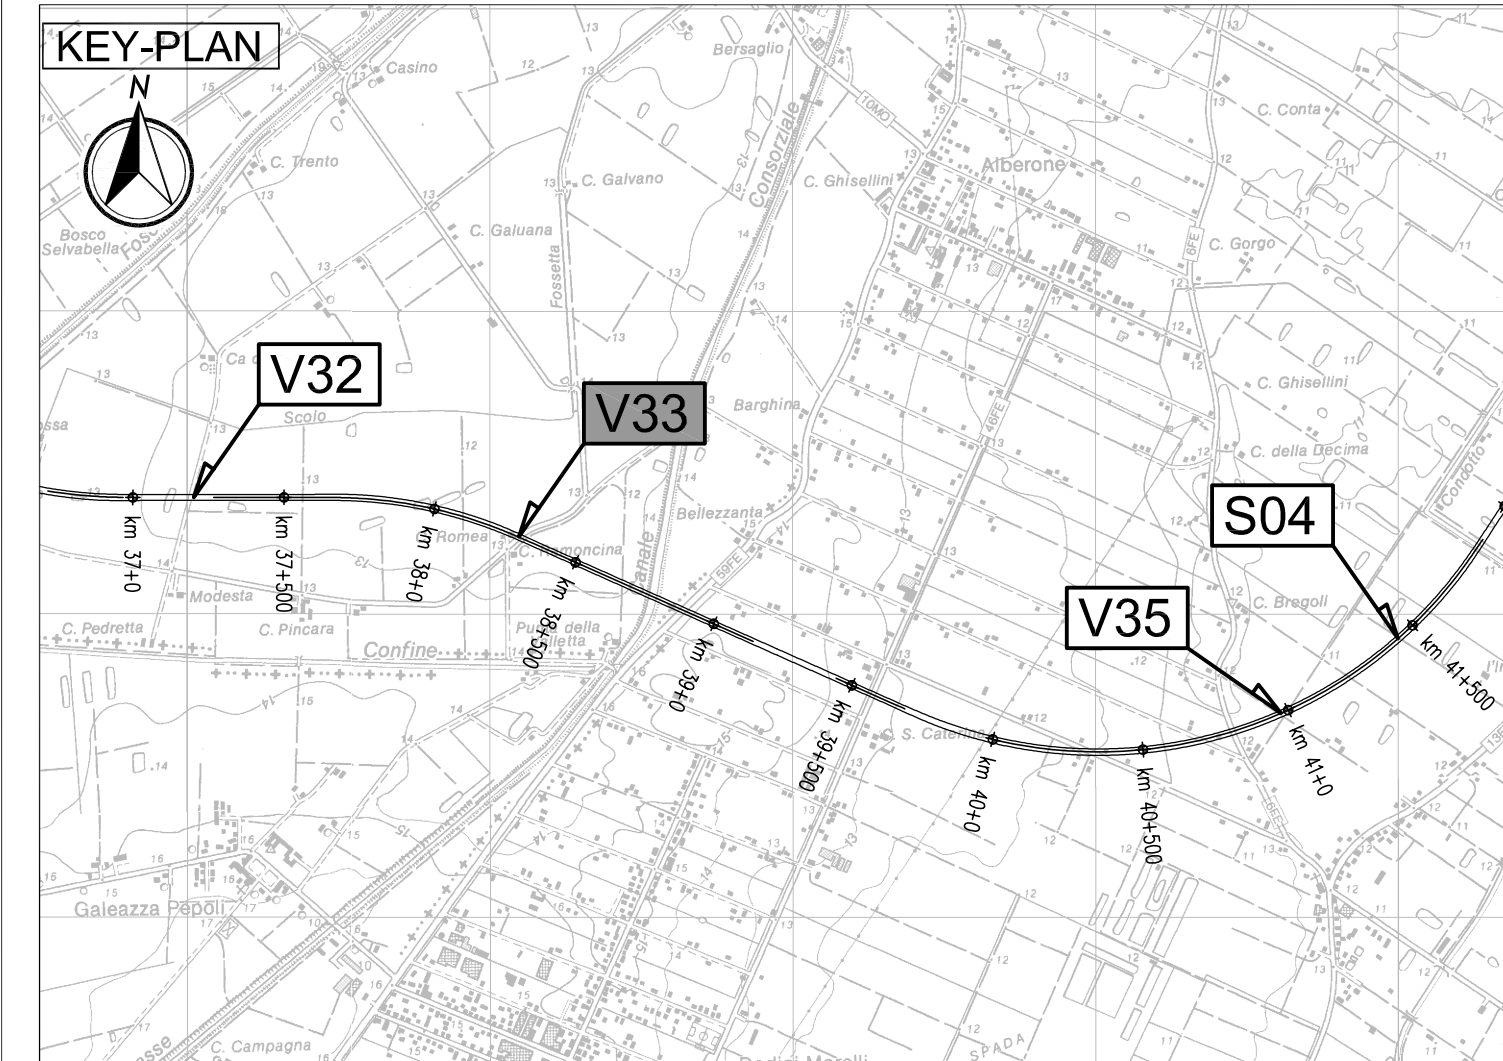
SEZIONE Ab-Ab
SCALA 1:50

Vano pompe

Vano vasca trattamento acque

COMPONENTI E DIMENSIONI:

- PRELLOZZA DI ACCESSO IMPIANTO
- CLT R400 SPESORE 20cm IMPIEABILIZZAZIONE
- PRELLOZZA DI ACCESSO IMPIANTO
- 13.33
- SOLETTA DI ACCESSO CON SCAIA DI SICUREZZA
- AB
- CLT
- PRELLOZZA AUTOPORTANTE PER GETTO SOLETTA
- INGRESSO ACQUE DI PRIMA PIOGGIA CON VELICOLA DI CHIUSURA
- CLT MACRO SPESORE 20cm
- SCALIA DI STRAMAZZO
- 105
- 80
- 25
- 125
- 100
- 25
- 80
- 25
- 60
- 90
- PIREZZO SEPARATORE QUARO
- REINPIENTO IN SABBIA
- OSTIA ACQUE DA IMPIANTO DI TRATTAMENTO IN VANO POMPE
- 86.5
- 305
- POMPE PER SMALTIMENTO ACQUE
- REINPIENTO IN SABBIA
- REINPIENTO IN SABBIA
- VASCA DI TRATTAMENTO ACQUE (DISOLEAZIONE)
- VASCA DI TRATTAMENTO ACQUE (DISOLEAZIONE)
- CLT MACRO
- 5.48
- 80
- 60
- 210
- 70
- 40
- IMPIEABILIZZAZIONE
- 430
- 570
- 140
- 340
- 100
- INGRESSO ACQUE AL RICOGLIMENTO
- CLT MACRO Spessore 20cm
- COMPILA SOTTO



LEGENDA

ELABORATI DI RIFERIMENTO

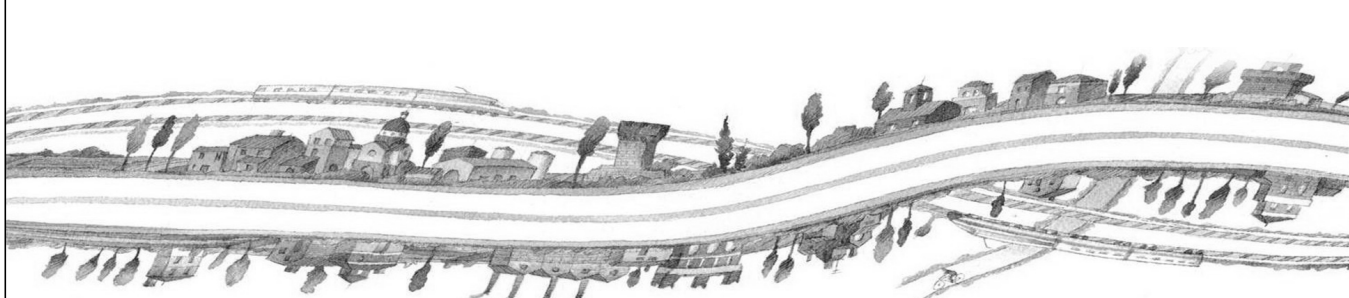
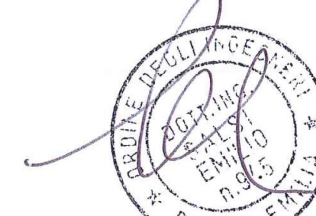
PO_0_000_00000_0_GE_KT_01 - ELENCO NOME DI RIFERIMENTO
PO_0_000_00000_0_GE_KT_02 - VITA UILE E CLASSI D'USO DELLE OPERE
PO_0_000_00000_0_CM_ST_01 - SEZIONE TIPO - VIABILITA' CATEGORIA F3, Tavola 12
PO_0_000_00000_0_CM_ST_02 - SEZIONE TIPO - VIABILITA' CATEGORIA F3, Tavola 22
PO_0_000_00000_0_CM_TP_02 - SOTTOTAVOLA SOTTOFALDA - IMPERMEABILIZZAZIONE
PO_0_000_00000_0_CM_TP_03 - SOTTOTAVOLA - IMPIANTO DI SOLELLEVAMENTO - BOTTOLE DI CHIUSURA E SCALE DI ACCESSO
PO_0_000_00000_0_CM_TP_04 - SOTTOTAVOLA - PIAZZOLA IMPIANTO DI SOLELLEVAMENTO
PO_0_000_00000_0_CM_TP_05 - SOTTOTAVOLA E MURI - PARAPETTI

CARATTERISTICHE DEI MATERIALI

PER CARATTERISTICHE DEI MATERIALI VEDERE ELABORATO :
PD_0_0000_0000_0_GE_TB_01 - TABELLA MATERIALI E CLASSI DI ESPOSIZIONE CALCESTRUZZO

NOTE

Angoli Centesimali
_QUOTA FALDA DI PROGETTO A -0.50m DA PIANO CAMPAGNA

IL CONCESSIONARIO REGIONE EMILIA-ROMAGNA ARC AUTOSTRADA REGIONALE CISPADANA	
AUTOSTRADA REGIONALE CISPADANA DAL CASELLO DI REGGIOLO-ROLO SULLA A22 AL CASELLO DI FERRARA SUD SULLA A13 CODICE C.U.P. E81808000060009	
PROGETTO DEFINITIVO	
ASSE AUTOSTRADALE (COMPRENSIVO DEGLI INTERVENTI LOCALI DI COLLEGAMENTO VIARIO AL SISTEMA AUTOSTRADALE)	
OPERE STRUTTURALI OPERE D'ARTE MAGGIORI : SOTTOVIA VST19 - SOTTOVIA STRADA VICINALE GNOLA IMPIANTO DI SOLLEVAMENTO E TRATTAMENTO ACQUE METEORICHE. Tavola 2/2	
	
IL PROGETTISTA PIACENTINI INGEGNERI S.r.l. Ing. Lucio Piacentini Albo Ing. Bologna n° 4152 	RESPONSABILE INTEGRAZIONE PRESTAZIONI SPECIALIZZATE Ing. Emilio Sotgi Albo Ing. Reggio Emilia n° 945 
IL CONCESSIONARIO Autorizzata Regionalmente Cooperativa S.p.A. AL PRESIDENTE Giovanni Pizzardi <i>Giovanni Pizzardi</i>	

[illegible]