





SEZIONE LONGITUDINALE R-R (ESTERNO LATO SINISTRO) 1:200

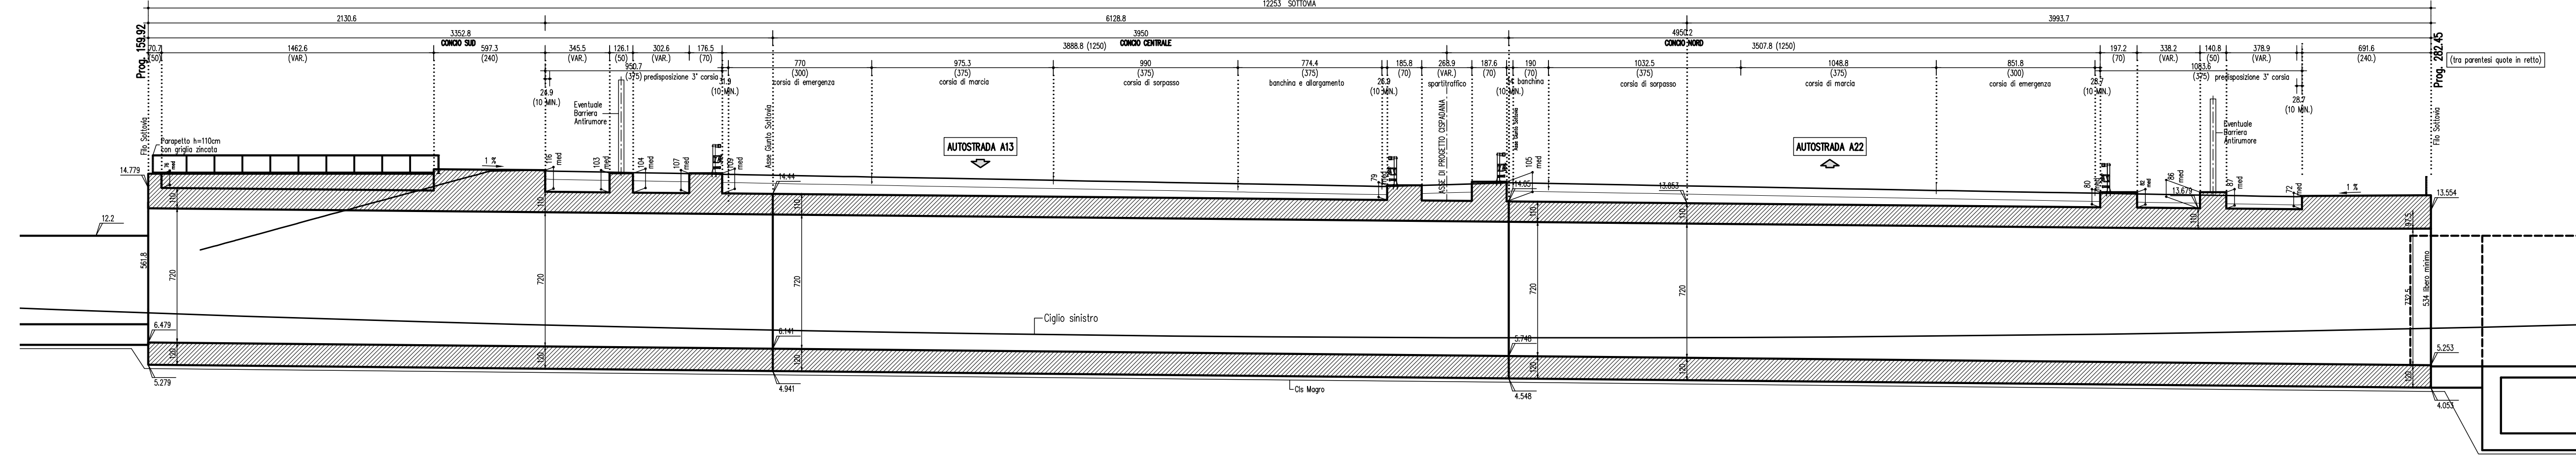

SEZIONE LONGITUDINALE C-C (ESTERNO LATO DESTRO) 1:200

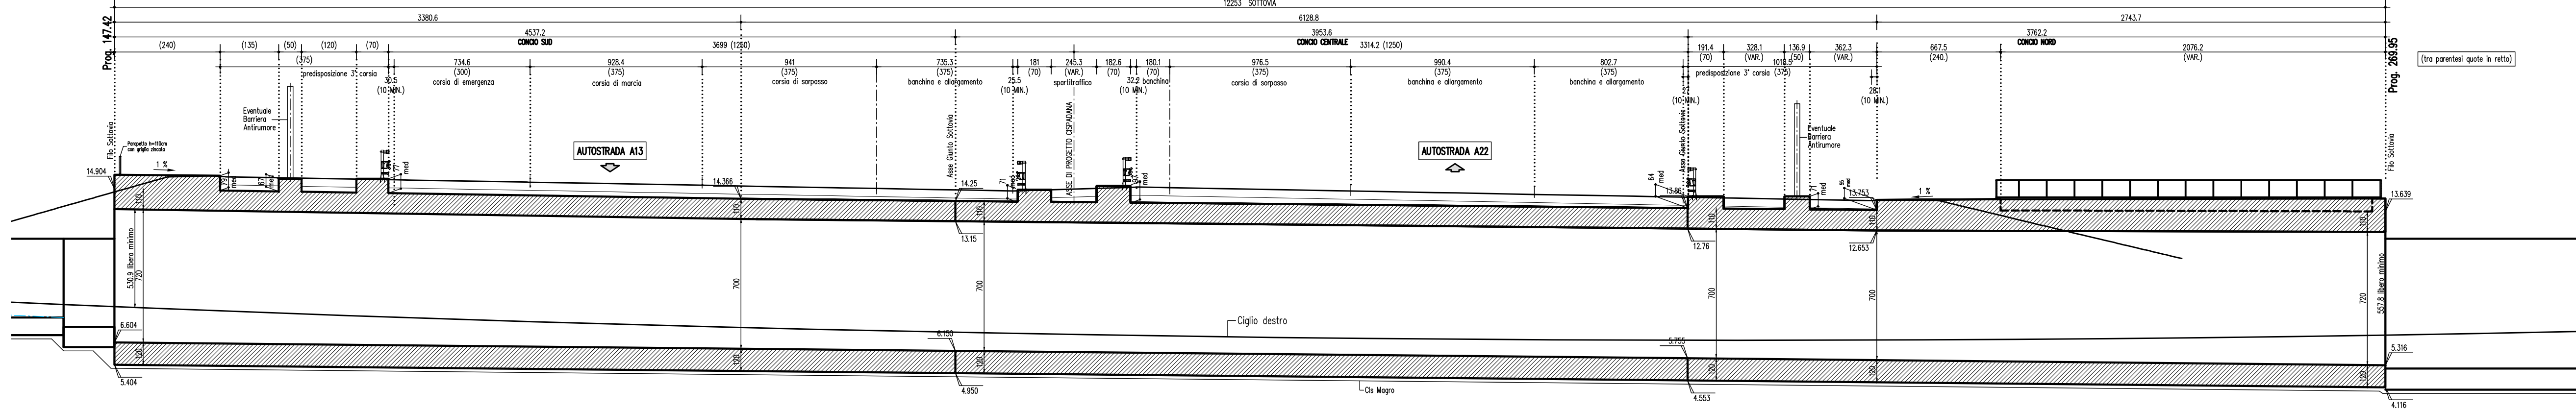

SEZIONE TRASVERSALE SOTTOVIA 1:50

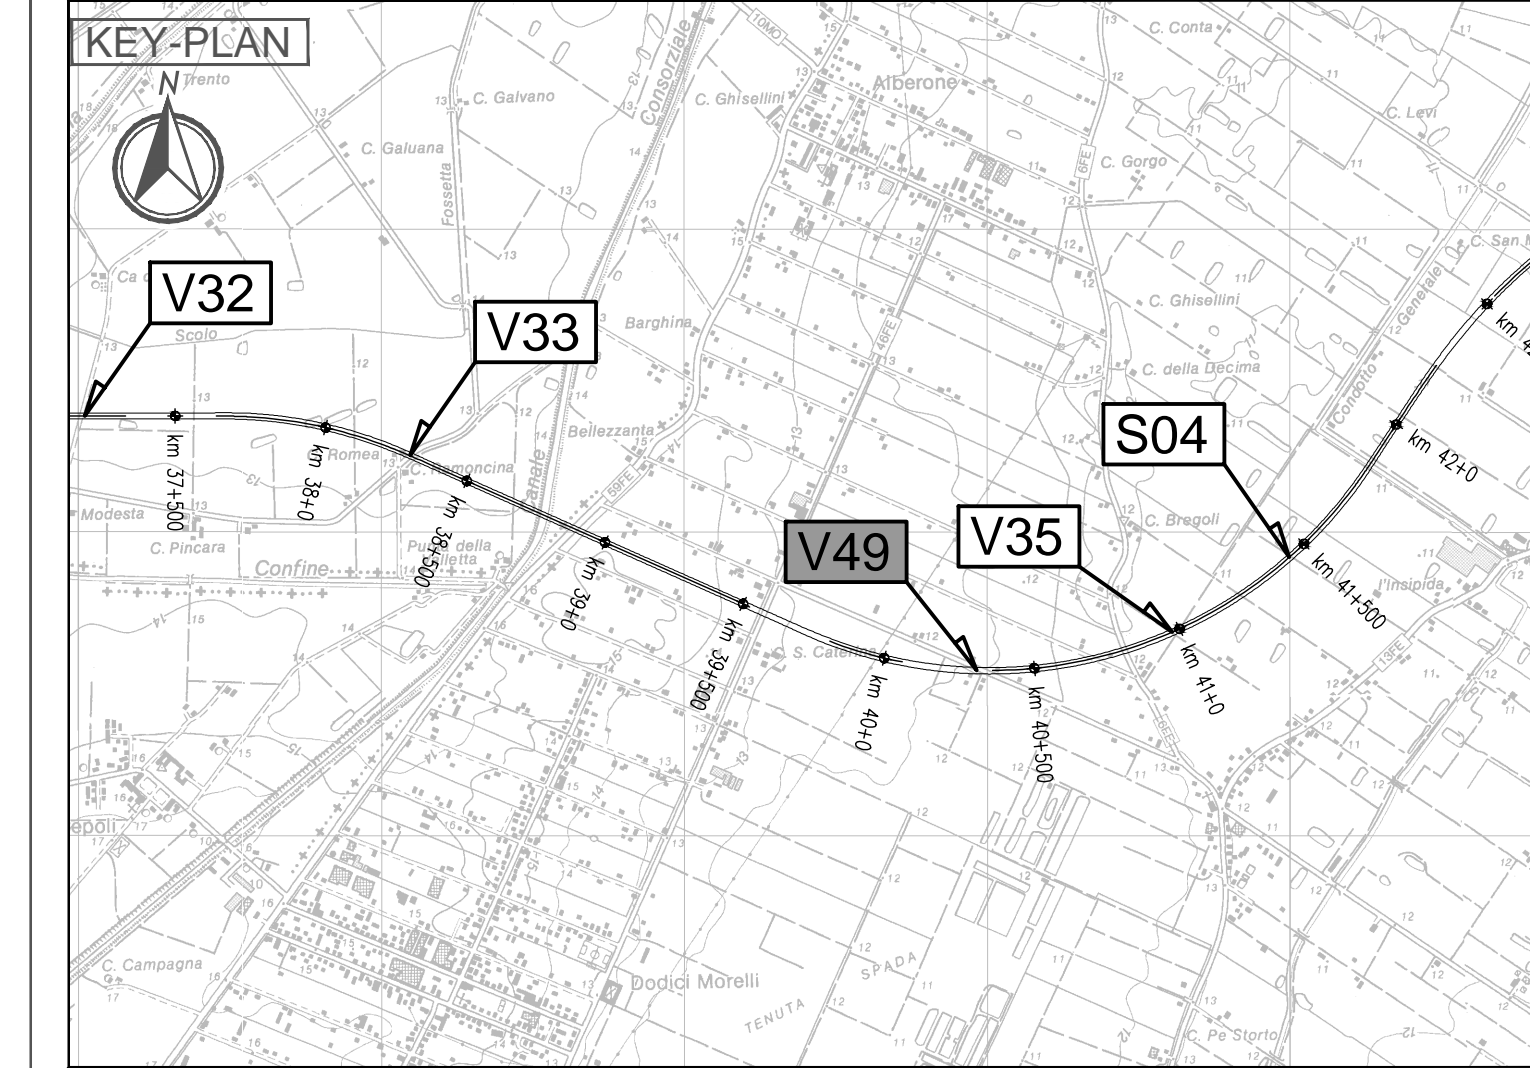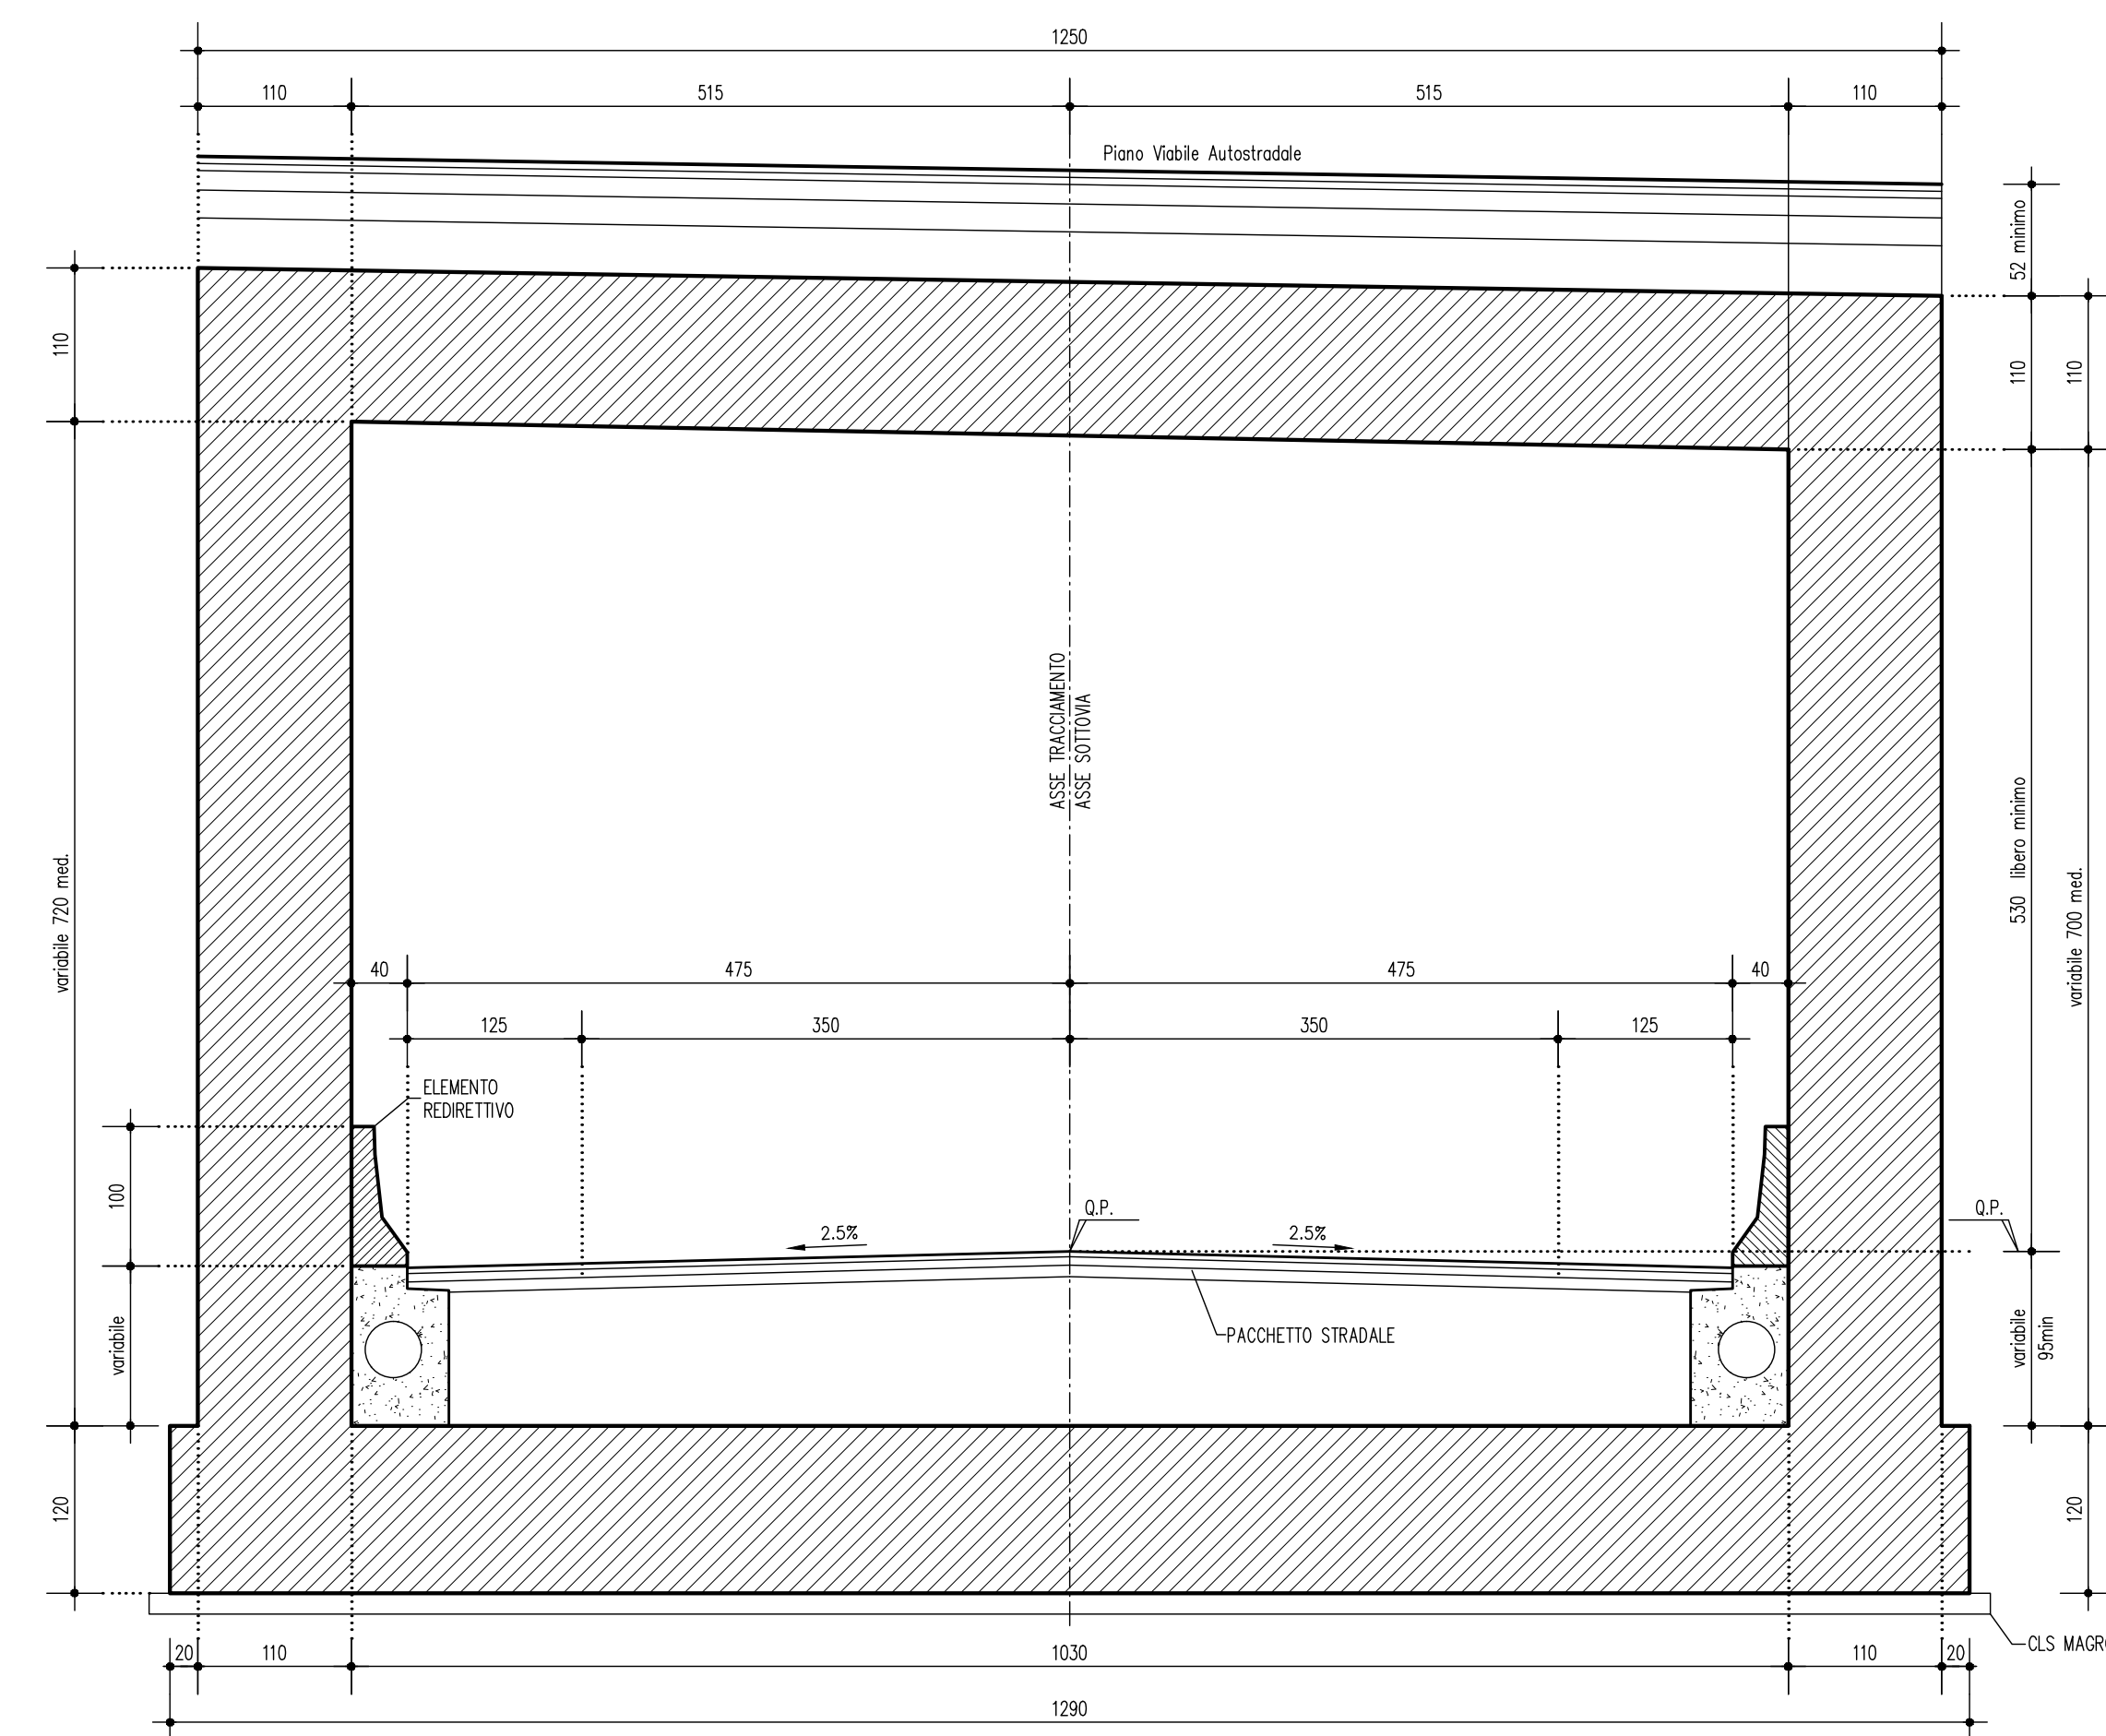

LEGENDA

ELABORATI DI RIFERIMENTO
 PD_0_000_0000_0_GE_KT_01 - ELENCO NORMATIVE DI RIFERIMENTO
 PD_0_000_0000_0_GE_KT_02 - VITA UTILE E CLASSI D'USO DELLE OPERE
 PD_0_V00_VST00_0_CM_ST_03 - SEZIONI TIPO - VIABILITA' CATEGORIA C2, Tavola 1/2
 PD_0_V00_VST00_0_CM_ST_04 - SEZIONI TIPO - VIABILITA' CATEGORIA C2, Tavola 3/2
 PD_0_V00_VST00_0_CM_TP_02 - SOTTOVIA SOTTO FALDA - IMPERMEABILIZZAZIONE
 PD_0_V00_VST00_0_CM_TP_03 - SOTTOVIA - IMPIANTO DI SOLLEVAMENTO - BOTOLE DI CHIUSURA E SCALE DI ACCESSO
 PD_0_V00_VST00_0_CM_TP_04 - SOTTOVIA - PIAZZOLA IMPIANTO DI SOLLEVAMENTO
 PD_0_V00_VST00_0_CM_TP_05 - SOTTOVIA - MURI - PARAPETTI

CARATTERISTICHE DEI MATERIALI

PER CARATTERISTICHE DEI MATERIALI VEDERE ELABORATO:
 PD_0_000_0000_0_GE_TB_01 - TABELLA MATERIALI E CLASSI DI ESPOSIZIONE CALCESTRUZZO

NOTE

Angoli Centesimali
 QUOTA FALDA DI PROGETTO A 0,50m DA PIANO CAMPAGNA

IL CONCESSIONARIO
Regione Emilia-Romagna

IL CONCESSIONARIO
ARC AUTOSTRADA REGIONALE CISPADANA

AUTOSTRADA REGIONALE CISPADANA
 DAL CASELLO DI REGGIOLO-ROLO SULLA A22
 AL CASELLO DI FERRARA SUD SULLA A13
 CODICE C.U.P. E8180800060009

PROGETTO DEFINITIVO

ASSE AUTOSTRADALE (COMPRESIVO DEGLI INTERVENTI LOCALI DI COLLEGAMENTO VIARIO AL SISTEMA AUTOSTRADALE)

OPERE STRUTTURALI
 OPERE D'ARTE MAGGIORI - SOTTOVIA
 VST24 - SOTTOVIA MONSIGNORE DI SOTTO
 OPERA D'ARTE - SEZIONI LONGITUDINALI PARETI SOTTOVIA

IL PROGETTISTA
 PIACENTINI INGEGNERI S.r.l.
 Ing. Luca Piacentini
 Albo Ing. Bologna n° 4152

RESPONSABILE INTEGRAZIONE PRESTAZIONI SPECIALISTICHE
 Ing. Emilio Salsi
 Albo Ing. Reggio Emilia n° 945

IL CONCESSIONARIO
 Autostada Regionale Cispadana S.p.A.
 & PRESSIONI
 Gruppo Piacentini

Stamped seals and signatures are present at the bottom of this section.

G									
F									
E									
D									
C									
B									
A	17.04.2012	Emissione							
REVISIONI	DATA	DESCRIZIONE	PROGETTISTA	REGIAZIONE	CONTRULLO	APPROVAZIONE			
IDENTIFICAZIONE ELABORATO									
NUM. PROZ.	REV.	LETT.	SEGRE.	DIR. OPER. NO.	DATA OPER.	ANNO	PROGETTISTA	REV.	DATA
33118	0	V49	0	VST24	0	08	CA	05	A
									DATA: MAGGIO 2012
									SCALA: 1:100