OPERE PROVVISIONALI E SCAVI – SEZIONE LONGITUDINALE 1:200

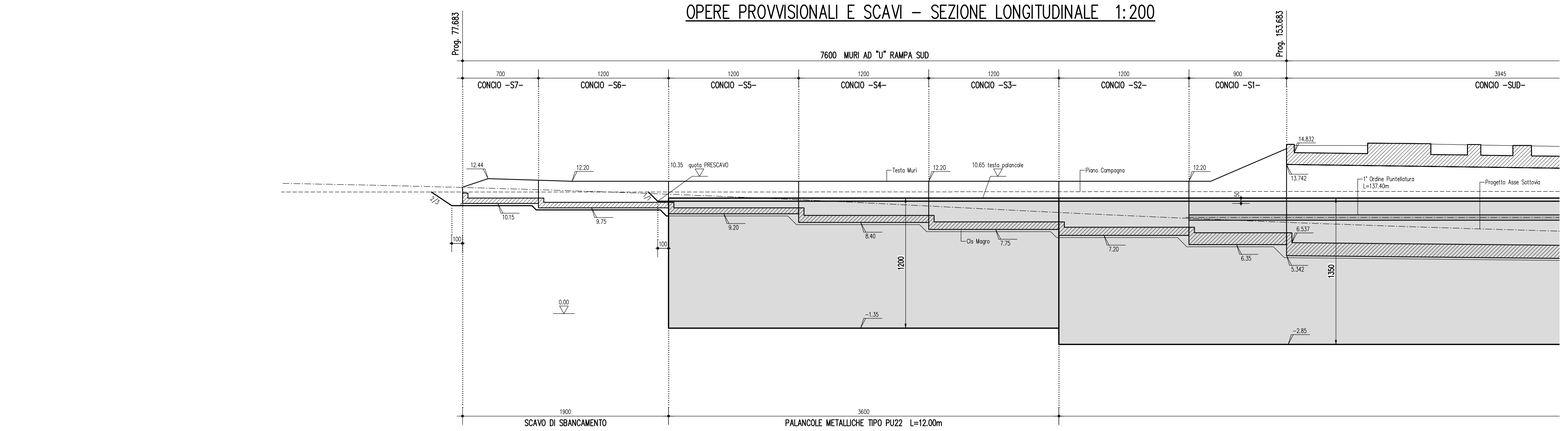

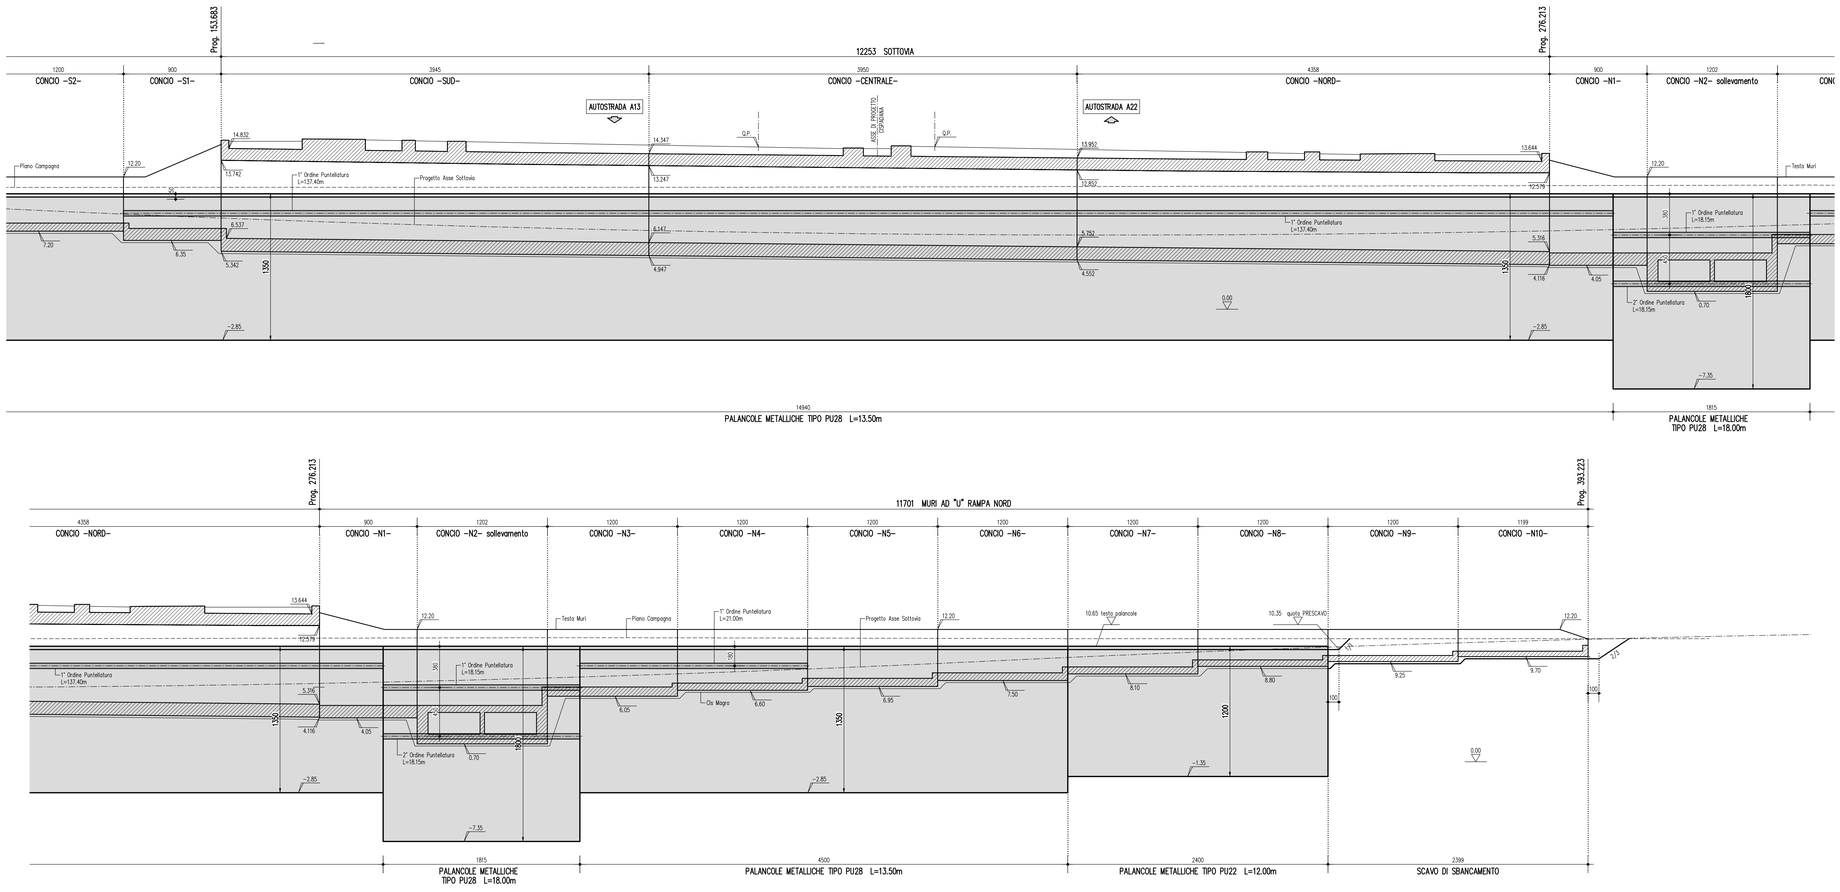

SEZIONE TRASVERSALE SU SOTTOVIA E MURI AD "U" ADIACENTI (ad altezza maggiore) 1:100

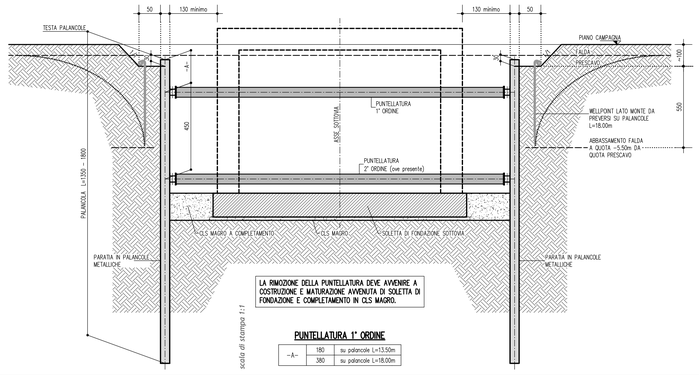

PUNTELLATURA 1° ORDINE

–A–		
	180	su palancole L=13.50m
	380	su palancole L=18.00m

PUNTELLATURA (1° e 2° ORDINE)

- TUBO ⌀457.2mm – Sp. 11mm
- INTERASSE : 4.00m su palancole L=13.50m (1 ordine)
  2.40m su palancole L=18.00m (2 ordini)
- TRAVI RIPARTIZIONE 1+1 HE280B

FASI DI REALIZZAZIONE OPERA

1 – REALIZZAZIONE PRESCAVO
2 – INFISSIONE PALANCOLE METALLICHE E POSIZIONAMENTO PUNTELLATURA
3 – ABBASSAMENTO FALDA TRAMITE WELLPOINT (ove previsto)
4 – SCAVO ALL'INTERNO DELLE PALANCOLE
5 – REALIZZAZIONE MAGRO ED IMPERMEABILIZZAZIONE DI BASE
6 – REALIZZAZIONE SOLETTA DI FONDAZIONE
7 – REALIZZAZIONE MAGRO DI COMPLETAMENTO
8 – RIMOZIONE PUNTELLATURA
9 – REALIZZAZIONE STRUTTURE IN ELEVAZIONE
10 – REALIZZAZIONE IMPERMEABILIZZAZIONE DELLE STRUTTURE IN ELEVAZIONE
11 – RIEMPIMENTO INTERCAPEDINE TRA PALANCOLE E STRUTTURA IN ELEVAZIONE CON SUCCESSIVO RIEMPIMENTO DEL PRESCAVO
12 – ESTRAZIONE PALANCOLE METALLICHE

SEZIONE TRASVERSALE SU MURI AD "U" (ad altezza minore) 1:100

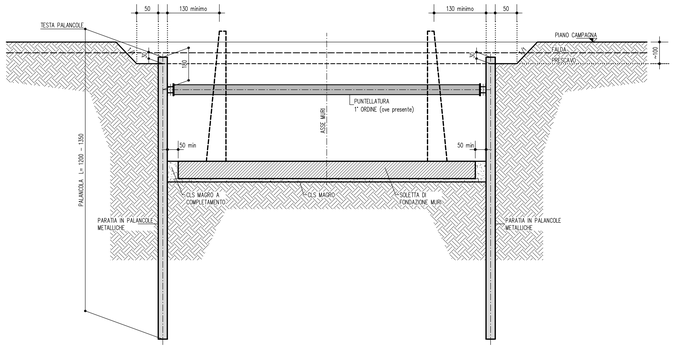

scala di stampa 1:1

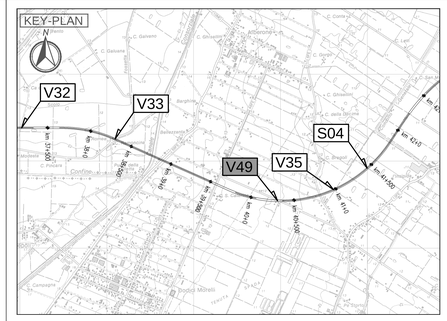

LEGENDA

ELABORATI DI RIFERIMENTO

PD_0_000_00000_0_GE_KT_01 - ELENCO NORMATIVE DI RIFERIMENTO
PD_0_000_00000_0_GE_KT_02 - VITA UTILE E CLASSI D'USO DELLE OPERE
PD_0_V00_0ST00_0_OM_ST_03 - SEZIONI TIPO - VIABILITA' CATEGORIA C2. Tavola 1/2
PD_0_V00_0ST00_0_OM_ST_04 - SEZIONI TIPO - VIABILITA' CATEGORIA C2. Tavola 2/2
PD_0_V00_VST00_0_OM_TP_02 - SOTTOVIA SOTTO FALDA - IMPERMEABILIZZAZIONE
PD_0_V00_VST00_0_OM_TP_03 - SOTTOVIA - IMPIANTO DI SOLLEVAMENTO - BOTOLE DI CHIUSURA E SCALE DI ACCESSO
PD_0_V00_VST00_0_OM_TP_04 - SOTTOVIA - PIAZZOLA IMPIANTO DI SOLLEVAMENTO
PD_0_V00_VST00_0_OM_TP_05 - SOTTOVIA E MURI - PARAPETTI

CARATTERISTICHE DEI MATERIALI

PER CARATTERISTICHE DEI MATERIALI VEDERE ELABORATO :
PD_0_0000_0000_0_GE_TB_01 - TABELLA MATERIALI E CLASSI DI ESPOSIZIONE CALCESTRUZZO

NOTE

_TUTTE LE MISURE SONO ESPRESSE IN CENTIMETRI
_PER I DETTAGLI IMPERMEABILIZZAZIONI VEDERE GLI ELABORATI TIPOLOGICI SPECIFICI PER I SOTTOVIA SOTTO FALDA
_QUOTA FALDA DI PROGETTO A -0.50m DA PIANO CAMPAGNA

IL CONCEDENTE
Regione Emilia-Romagna

IL CONCESSIONARIO
ARC AUTOSTRADA REGIONALE CISPADANA

AUTOSTRADA REGIONALE CISPADANA
DAL CASELLO DI REGGIOLO-ROLO SULLA A22 AL CASELLO DI FERRARA SUD SULLA A13

CODICE C.U.P. EB1808000060009

PROGETTO DEFINITIVO

ASSE AUTOSTRADALE (COMPRENSIVO DEGLI INTERVENTI LOCALI DI COLLEGAMENTO VIARIO AL SISTEMA AUTOSTRADALE)
OPERE STRUTTURALI
OPERE D'ARTE MAGGIORI : SOTTOVIA
VST24 - SOTTOVIA MONSIGNORE DI SOTTO
OPERE PROVVISIONALI

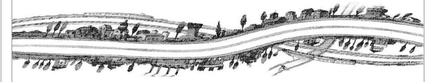

IL PROGETTISTA
PIACENTINI INGEGNERI S.r.l.
Ing. Luca Piacentini
Albo Ing. Bologna n° 4152

RESPONSABILE INTEGRAZIONE PRESTAZIONI SPECIALISTICHE
Ing. Emilio Salsi
Albo Ing. Reggio Emilia n° 945

IL CONCESSIONARIO
Autostrade Regionali Cispadane S.p.A.
IL PRESIDENTE
Graziano Pattuzzi

REV.	DATA	DESCRIZIONE	REDAZIONE	CONTROLLO	APPROVAZIONE
G					
F					
E					
D					
C					
B					
A	17.04.2012	Emissione	Pasqualini	Piacentini	Salsi

IDENTIFICAZIONE ELABORATO

NUM. PROG.	FASE	LOTTO	GRUPPO	CODICE OPERA WBS	TRATTO OPERA	AMBITO	TIPO ELABORATO	PROGRESSIVO	REVISIONE
323	PD	0	V49	VST24	0	OM	PZ	01	A

DATA: MAGGIO 2012
SCALA: varie

IL PRESENTE DOCUMENTO NON POTRA' ESSERE COPIATO, RIPRODOTTO O ALTRIMENTI PUBBLICATO, IN TUTTO O IN PARTE, SENZA IL CONSENSO SCRITTO DEL CONCEDENTE. OGNI UTILIZZO NON AUTORIZZATO SARA' PERSEGUITO A NORMA DI LEGGE
THIS DOCUMENT MAY NOT BE COPIED, REPRODUCED OR PUBLISHED, EITHER IN PART OR IN ITS ENTIRETY, WITHOUT THE WRITTEN PERMISSION OF ARCADIS. UNAUTHORIZED USE WILL BE PROSECUTED BY LAW.

scala di stampa 1:1