



scala 1:2.000

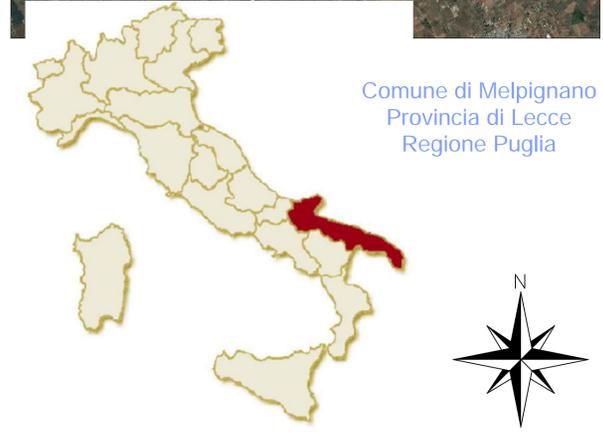

Comune di Melpignano
Provincia di Lecce
Regione Puglia

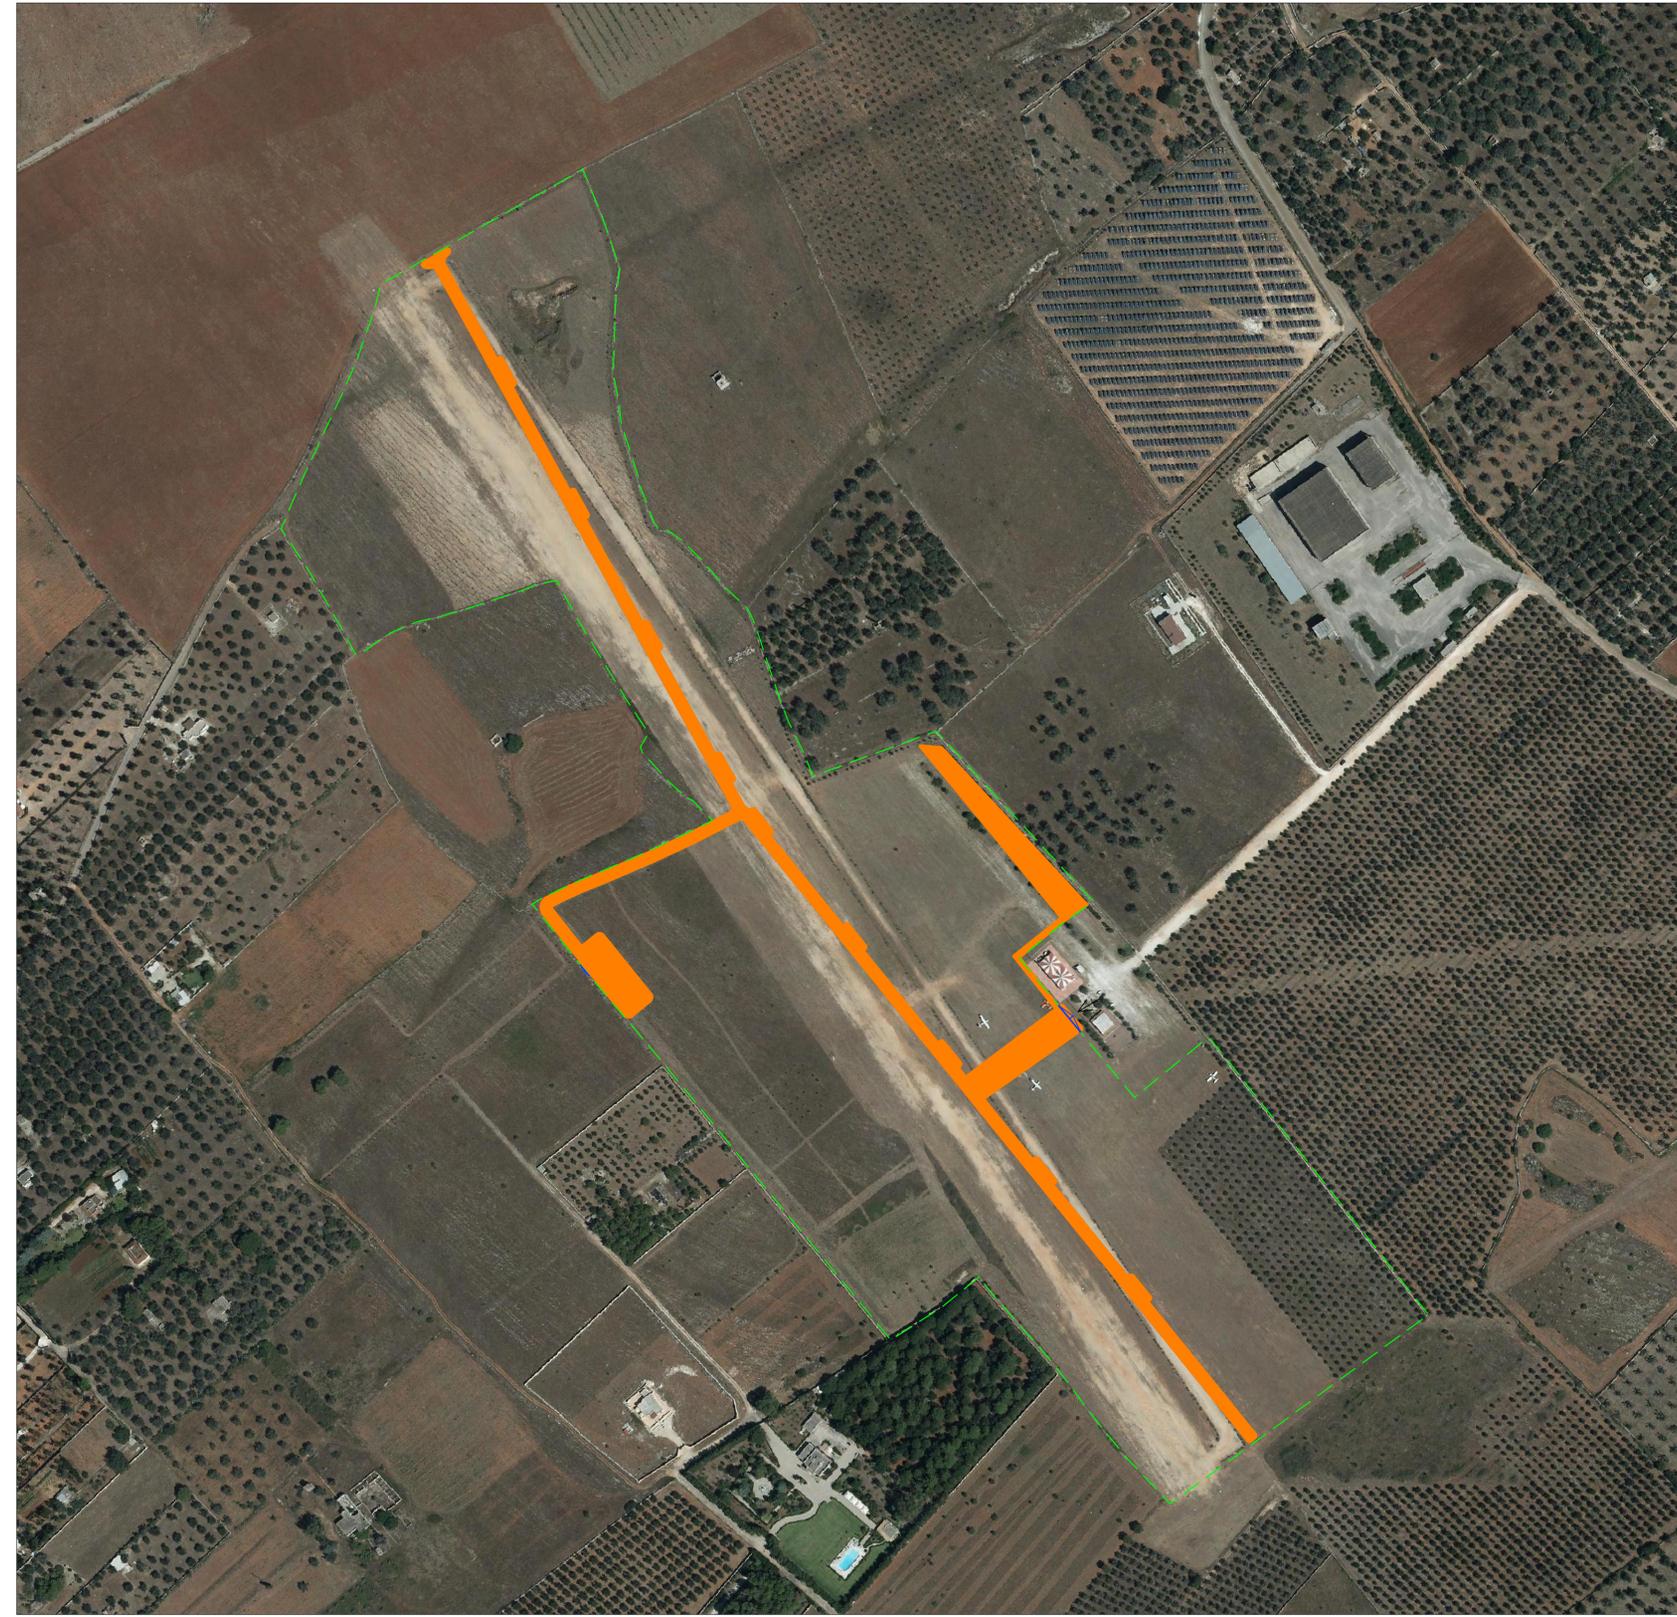

LEGENDA	
	Recinzione perimetrale di cantiere
	Cancello di ingresso
	Viabilità' provvisoria di cantiere e aree stoccaggio

COMUNE DI MELPIGNANO																															
 PROVINCIA DI LECCE	 REGIONE PUGLIA																														
REALIZZAZIONE IN ZONA INDUSTRIALE DI UN IMPIANTO FOTOVOLTAICO CONNESSO ALLA RETE DELLA POTENZA DI PICCO PARI A 19.593,60 kW E POTENZA IN IMMISSIONE PARI A 18.000,00 kW																															
Denominazione Impianto: IMPIANTO MELPIGNANO Z.I.																															
Ubicazione: Comune di Melpignano (LE) Strada Provinciale 361 km 3																															
ELABORATO 022200_IMP	LAY OUT CANTIERE IMPIANTO SU ORTOFOTO																														
Cod. Doc.: MEL20_022200_IMP_D																															
 Project - Commissioning - Consulting Municipal Bucaresti Sector 1 Str. HIRSOVICIULEI Nr. 2-4, Parter, Camera 1, Et. 2, Ap. B1 0041889165	Scale: Vari Data: 15/01/2022																														
Richiedente: CEN MELPIGNANO S.r.l. Piazza Walter Van Vighelende, 8 39100 Bolzano Provincia di Bolzano P.IVA 03086270115 ITALY	Tecnici: Dott. Ing. Luca Ferracuti Pompa Iscritto al n. A344 dell'Albo degli Ingegneri della Provincia di Fermo																														
<table border="1"> <thead> <tr> <th>Revisione</th> <th>Data</th> <th>Descrizione</th> <th>Redatto</th> <th>Approvato</th> <th>Autorizzato</th> </tr> </thead> <tbody> <tr> <td>01</td> <td>02/01/2021</td> <td>Progetto Definitivo</td> <td>F.P.L.</td> <td>F.P.L.</td> <td>F.P.L.</td> </tr> <tr> <td>02</td> <td>15/01/2022</td> <td>Relazione</td> <td>F.P.L.</td> <td>F.P.L.</td> <td>F.P.L.</td> </tr> <tr> <td>03</td> <td></td> <td></td> <td></td> <td></td> <td></td> </tr> <tr> <td>04</td> <td></td> <td></td> <td></td> <td></td> <td></td> </tr> </tbody> </table>	Revisione	Data	Descrizione	Redatto	Approvato	Autorizzato	01	02/01/2021	Progetto Definitivo	F.P.L.	F.P.L.	F.P.L.	02	15/01/2022	Relazione	F.P.L.	F.P.L.	F.P.L.	03						04						Il Tecnico: Dott. Ing. Luca Ferracuti Pompa
Revisione	Data	Descrizione	Redatto	Approvato	Autorizzato																										
01	02/01/2021	Progetto Definitivo	F.P.L.	F.P.L.	F.P.L.																										
02	15/01/2022	Relazione	F.P.L.	F.P.L.	F.P.L.																										
03																															
04																															
Il Richiedente: MELPIGNANO S.r.l. 																															