

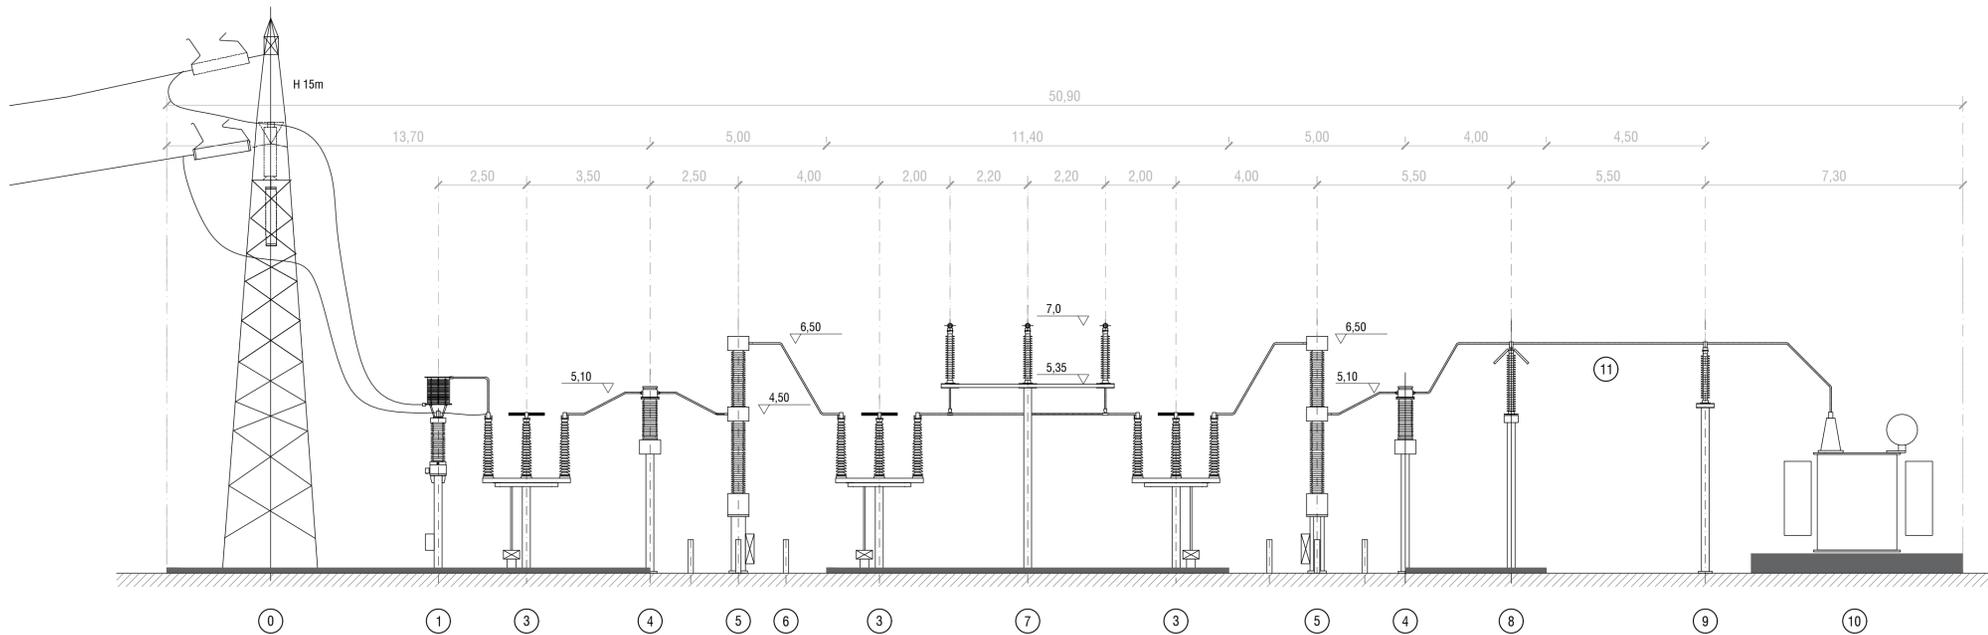


1:200

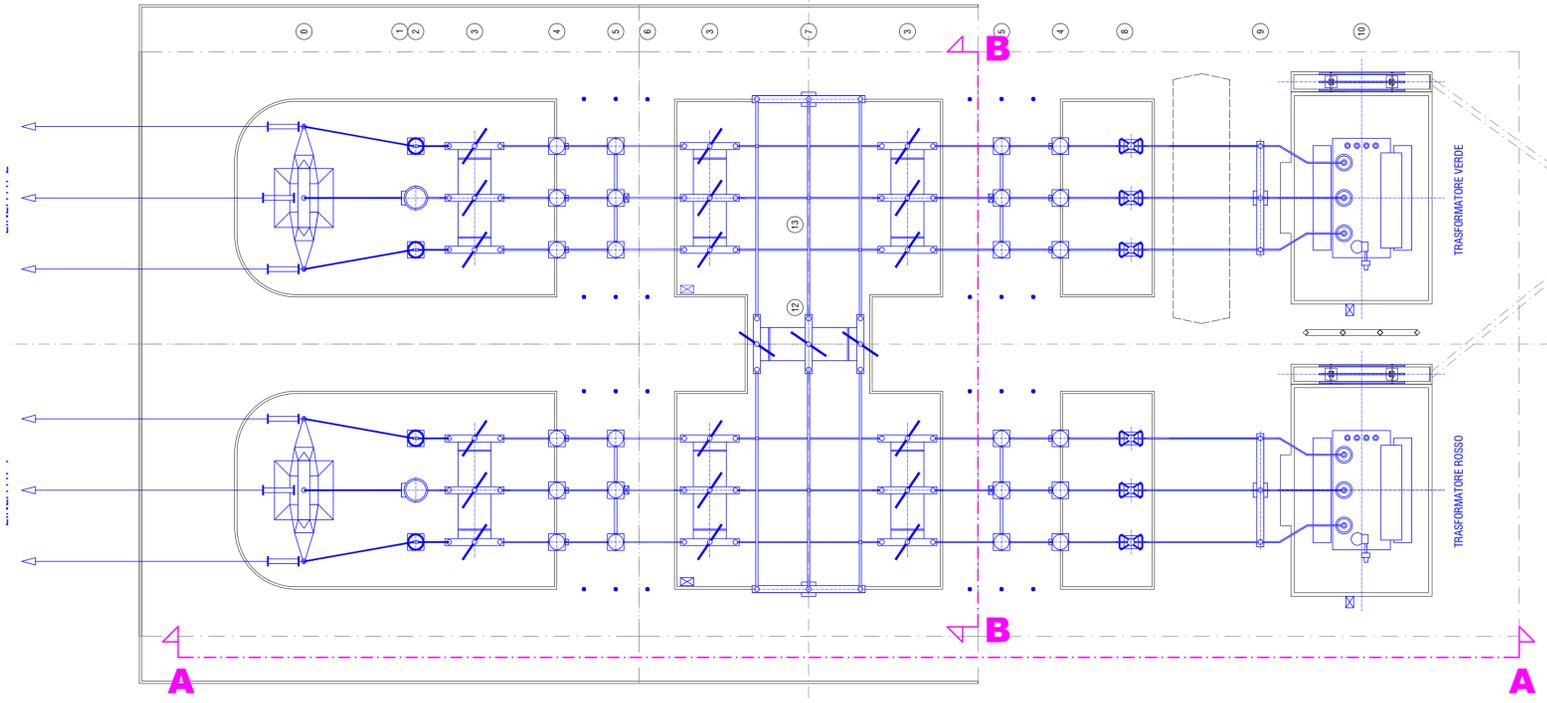

VISTA A-A - SEZIONE LONGITUDINALE [1:100]

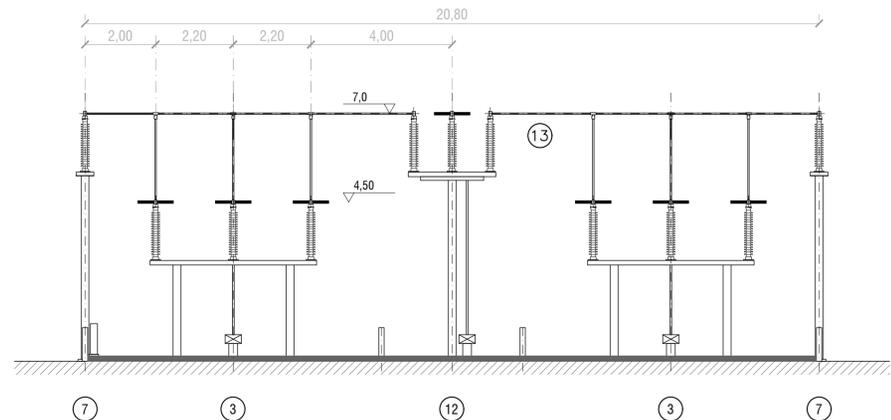

VISTA B-B - SEZIONE TRASVERSALE [1:100]

- 0 Sostegno portale a tiro pieno 150kV
- 1 Bobina di sbarramento per impianti ad onde convogliate
- 2 Trasformatore di tensione capacitivo 150kV con sostegno
- 3 Sezionatore tripolare orizz. 170kV con lame di terra con sost.
- 4 Trasformatore di corrente 170kV con sostegno
- 5 Interruttore tripolare in SF6 170kV con sostegno
- 6 Elemento amovibile delimitazione circolazione
- 7 Sostegno tripolare a T 150kV
- 8 Scaricatore ad ossido metallico senza spinterometri 150kV
- 9 Sostegno tripolare a T 150kV
- 10 Trasformatore AT/MT 25-40-63 MVA
- 11 Collegamento in tubo d. 30mm
- 12 Sezionatore tripolare orizz. 150kV con sostegno
- 13 Sbarre in tubo d. 90mm



COMUNE DI MELPIGNANO



PROVINCIA DI LECCE



REGIONE PUGLIA

REALIZZAZIONE IN ZONA INDUSTRIALE DI UN IMPIANTO FOTOVOLTAICO CONNESSO ALLA RETE DELLA POTENZA DI PICCO PARI A 19.593,60 kW E POTENZA IN IMMISSIONE PARI A 18.000,00 kW

Denominazione Impianto:		IMPIANTO MELPIGNANO Z.I.	
Ubicazione:		Comune di <i>Melpignano (LE)</i> Strada Provinciale 361 km 3	
ELABORATO 027007	CABINA PRIMARIA MELPIGNANO SEZIONI TRASVERSALI DEL QUADRO AT A GIORNO		
Cod. Doc.: MEL20_027007_OPR_D		Project - Commissioning - Consulting Municipal Bucarest Sector 1 Str. HRISOVULUI Nr. 2-4, Parter, Camera 1, Bl. 2, Ap. 88 ROM 199165	
		Scale: 1:100	PROGETTO
		Data: 06/2021	<input type="checkbox"/> PRELIMINARE <input checked="" type="checkbox"/> DEFINITIVO <input type="checkbox"/> ESECUTIVO
Richiedente:		MELPIGNANO S.r.l. Piazza Walther Von Vogelweide, 8 39100 Bolzano Provincia di Bolzano P.IVA. 03380570215 ITALY	
		Tecnici: Dott. Ing. Luca Ferracuti Pompa Iscritto al n. A344 dell'Albo degli Ingegneri della Provincia di Fermo	
Revisione	Data	Descrizione	Redatto
01			Approvato
02			Autorizzato
03			
04			
Il Tecnico: Dott. Ing. Luca Ferracuti Pompa (iscritto al n. A344, dell'Albo dell'Ordine degli Ingegneri della Provincia di Fermo)		Il Richiedente: CCEN MELPIGNANO S.r.l. Piazza Walther Vogelweide, 8 - 39100 Bolzano (BZ) P.Iva. / 03380570215	