DETTAGLI ELEMENTI PER IL RECAPITO DELLE ACQUE METEORICHE IN USCITA DALL'IMPIANTO DI SOLLEVAMENTO

PIANTA SCALA 1:20

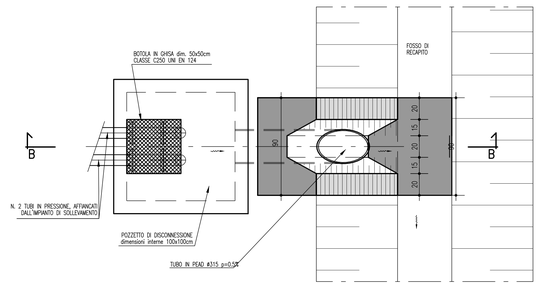

SEZIONE B–B SCALA 1:20

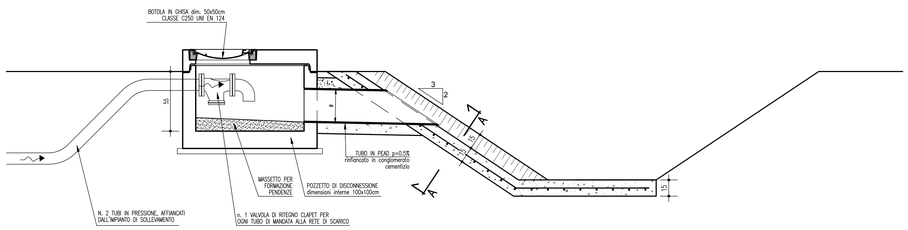

SEZIONE FOSSO CON MATERASSINO BENTONITICO

Scala 1:20

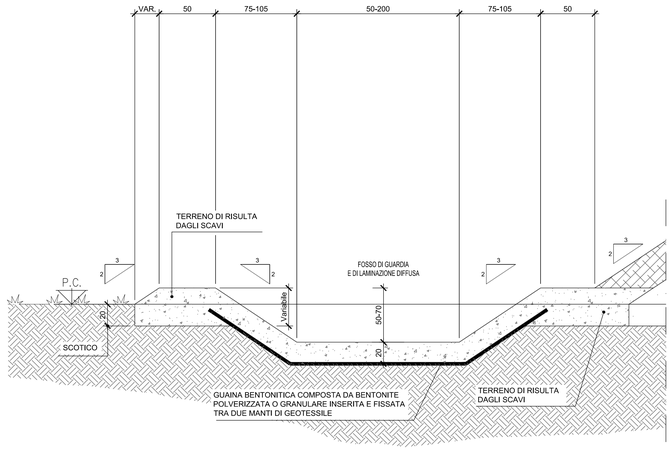

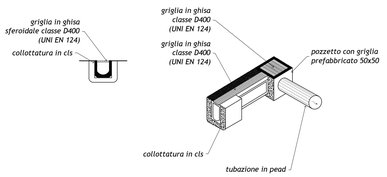

PARTICOLARE CANALETTA GRIGLIATA

scala 1:50

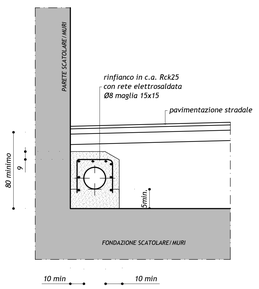

PARTICOLARE RINFIANCO TUBI

scala 1:25

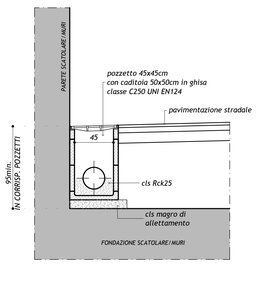

PARTICOLARE POZZETTO con CADITOIA

scala 1:25

PARTICOLARE POZZETTO DI ISPEZIONE 60x60cm

PIANTA
Scala 1:10

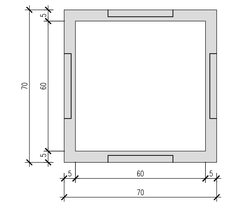

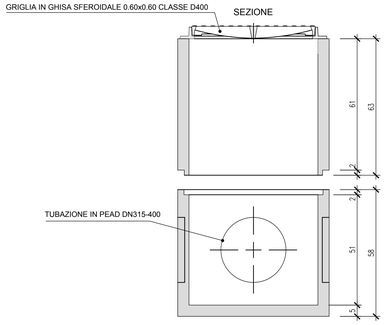

PARTICOLARE POZZETTO CADITOIA 45x45cm CON COLLEGAMENTO CADITOIA / CADITOIA

SEZIONE
Scala 1:10

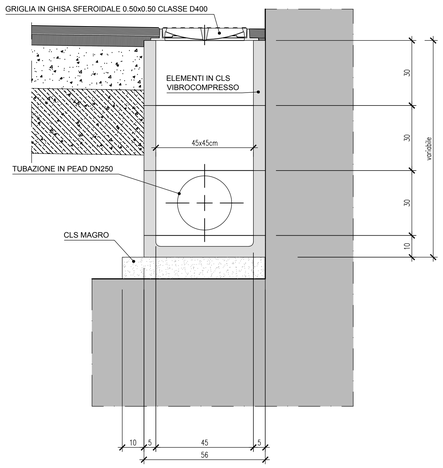

PARTICOLARE POZZETTO DI SALTO LUNGO LE RAMPE SEZIONE LONGITUDINALE

scala 1:25

scala di stampa 1:1

KEY-PLAN

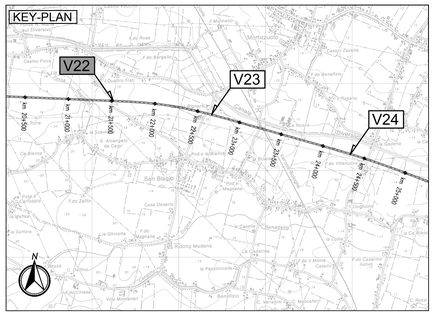

LEGENDA

ELABORATI DI RIFERIMENTO

- Per botole di chiusura e scale di accesso vedere elaborato : PD_0_V00_VST00_0_MD_TP_08

CARATTERISTICHE DEI MATERIALI

- Per caratteristiche dei materiali vedere elaborato : PD_0_0000_0000_0_GE_TB_01

NOTE

DIMENSIONI ESPRESSE IN CM.

IL CONCEDENTE

Regione Emilia-Romagna

IL CONCESSIONARIO

AUTOSTRADA REGIONALE CISPADANA

AUTOSTRADA REGIONALE CISPADANA
DAL CASELLO DI REGGIOLO-ROLO SULLA A22 AL CASELLO DI FERRARA SUD SULLA A13

CODICE C.U.P. E81B08000060009

PROGETTO DEFINITIVO

ASSE AUTOSTRADALE (COMPRENSIVO DEGLI INTERVENTI LOCALI DI COLLEGAMENTO VIARIO AL SISTEMA AUTOSTRADALE)

OPERE STRUTTURALI

OPERE D'ARTE MAGGIORI - SOTTOVIA VIABILITA' INTERFERITA

VST25 - SOTTOVIA VIA GETTA

PARTICOLARI IDRAULICI

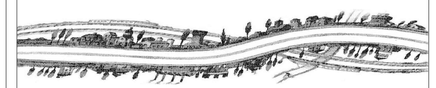

IL PROGETTISTA
Ing. Antonio De Fazio
Albo Ing. Reggio Emilia n° 3696
INGEGNERE ANTONIO DE FAZIO SEZIONE A

RESPONSABILE INTEGRAZIONE PRESTAZIONI SPECIALISTICHE
Ing. Emilio Salsi
Albo Ing. Reggio Emilia n° 945

IL CONCESSIONARIO
Autostrada Regionale Cispadana S.p.A.
IL PRESIDENTE
Graziano Pattuzzi

REV.	DATA	DESCRIZIONE	REDAZIONE	CONTROLLO	APPROVAZIONE
G					
F					
E					
D					
C					
B					
A	17.04.2012	EMISSIONE	GADOTTI	DE FAZIO	SALSI

IDENTIFICAZIONE ELABORATO

NUM. PROG.	FASE	LOTTO	GRUPPO	CODICE OPERA WBS	TRATTO OPERA	AMBITO	TIPO ELABORATO	PROGRESSIVO	REV.
3330	PD	0	V22	VST25	0	OM	PC	01	A

DATA: MAGGIO 2012

SCALA: VARIE

IL PRESENTE DOCUMENTO NON POTRA' ESSERE COPIATO, RIPRODOTTO O ALTRIMENTI PUBBLICATO, IN TUTTO O IN PARTE, SENZA IL CONSENSO SCRITTO DEL CONCEDENTE. OGNI UTILIZZO NON AUTORIZZATO SARA' PERSEGUITO A NORMA DI LEGGE
THIS DOCUMENT MAY NOT BE COPIED, REPRODUCED OR PUBLISHED, EITHER IN PART OR IN ITS ENTIRETY, WITHOUT THE WRITTEN PERMISSION OF ARCISS CONCESSIONAIRE. UNAUTHORIZED USE WILL BE PROSECUTED BY LAW.