




OPERE PROVVISORIE E SCAVI - SEZIONE LONGITUDINALE (parte 1 di 2) scala 1:200

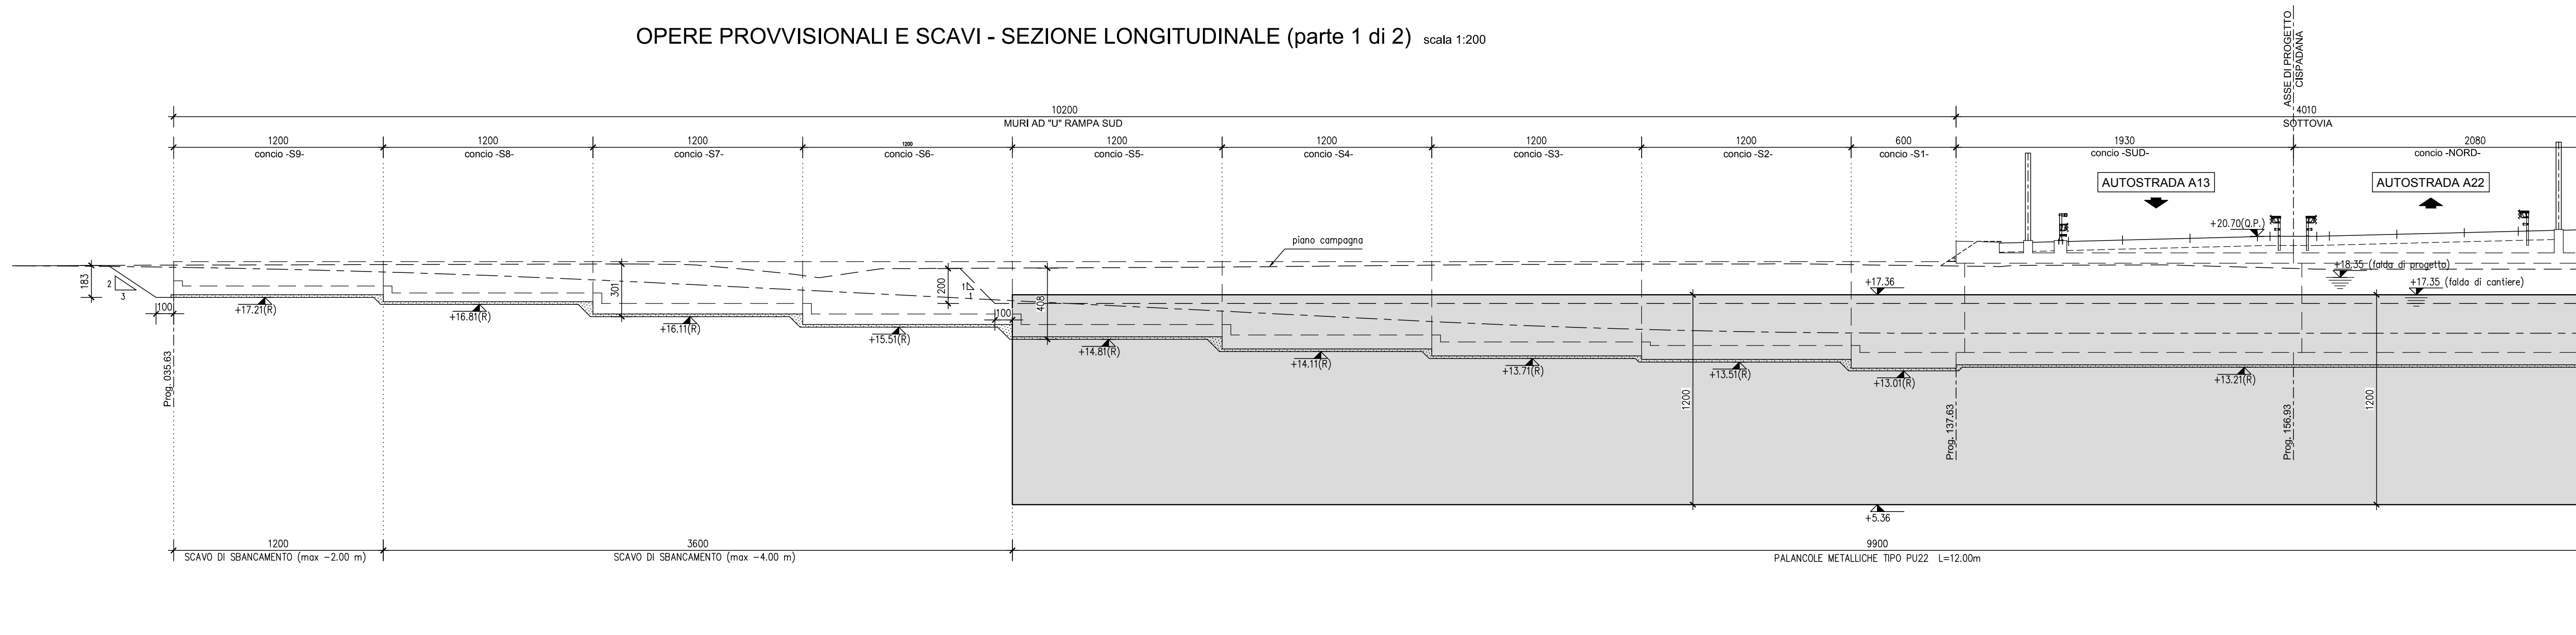

OPERE PROVVISORIE E SCAVI - SEZIONE LONGITUDINALE (parte 2 di 2) scala 1:200

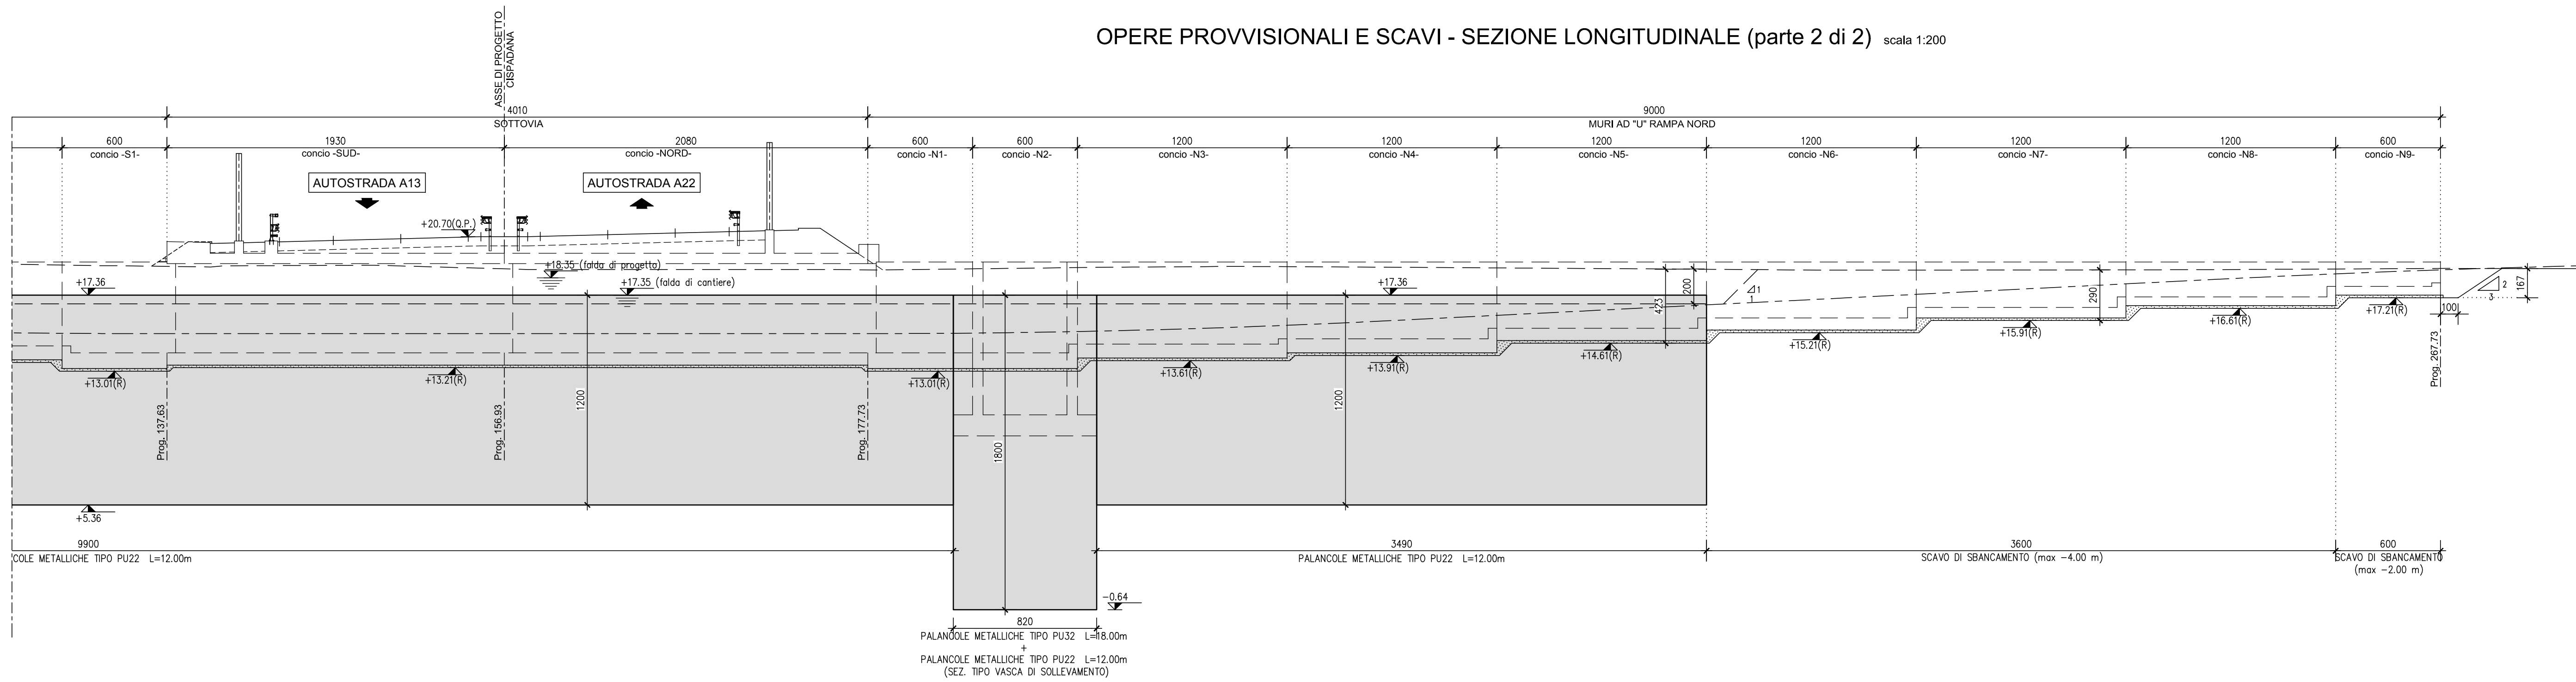

- FASI DI REALIZZAZIONE OPERA**
- 1 - Realizzazione prescavo
 - 2 - Infilazione palancole metalliche e posizionamento puntellatura
 - 3 - Scavo all'interno delle palancole
 - 4 - Realizzazione magro ed impermeabilizzazione di base
 - 5 - Realizzazione soletta di fondazione
 - 6 - Realizzazione magro di completamento
 - 7 - Rimozione puntellatura
 - 8 - Realizzazione strutture in elevazione
 - 9 - Realizzazione impermeabilizzazione delle strutture in elevazione
 - 10 - Riempimento intercapedine tra palancole e struttura in elevazione con successivo riempimento del prescavo
 - 11 - Estrazione palancole metalliche

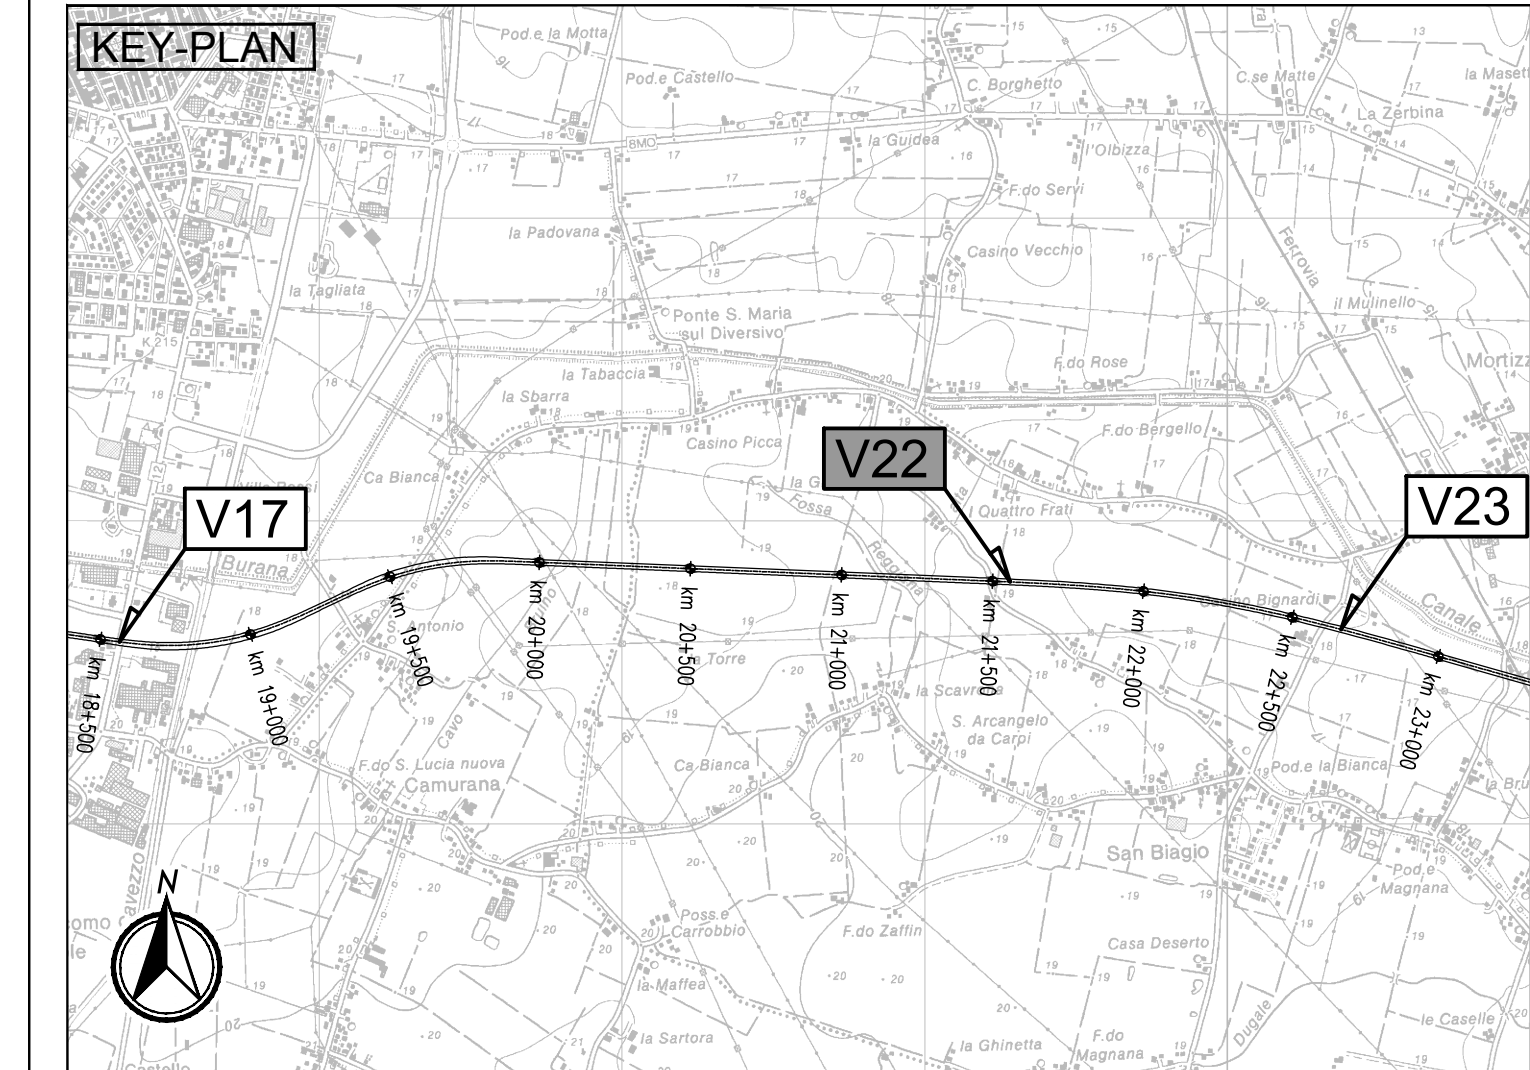

LEGENDA

ELABORATI DI RIFERIMENTO

CARATTERISTICHE DEI MATERIALI
 - Per caratteristiche dei materiali vedere elaborato - PD_0_0000_0000_0_GE_TB_01

NOTE
 DIMENSIONI ESPRESSE IN CM.
 QUOTE ALTIMETRICHE ESPRESSE IN M.
 SI FACCIA RIFERIMENTO AI TIPOLOGICI RIGUARDANTI LE OPERE DI PRESIDIO DEGLI SCAVI

IL CONCESSIONARIO: **ARC** AUTOSTRADA REGIONALE CISPADANA

IL CONCESSIONARIO: **Autosole** Autostada Regionale Cispadana S.p.A. Presidente: Giovanni Palmieri

AUTOSTRADA REGIONALE CISPADANA
 DAL CASELLO DI REGGIOLO-ROLO SULLA A22
 AL CASELLO DI FERRARA SULLA A13
 CODICE C.U.P. E8180800060009

PROGETTO DEFINITIVO

ASSE AUTOSTRADALE (COMPRESIVO DEGLI INTERVENTI LOCALI DI COLLEGAMENTO VIARIO AL SISTEMA AUTOSTRADALE)
 OPERE STRUTTURALI
 OPERE D'ARTE MAGGIORI - SOTTOVIA VIABILITA' INTERFERITA
 V525 - SOTTOVIA VIA GETTA
 SEZIONI LONGITUDINALI OPERE PROVVISORIE

IL PROGETTISTA: Ing. Antonio De Fazio, Albo Ing. Bologna n° 3496
 RESPONSABILE INTEGRAZIONE PRESTAZIONI SPECIALISTICHE: Ing. Emilio Sola, Albo Ing. Reggio Emilia n° 545
 CONTROLLO: ING. GIOVANNI PALMIERI

G					
F					
E					
D					
C					
B					
A	17.04.2012	EMISSIONE	SIGHEL	DE FAZIO	SAL-SI
IDENTIFICAZIONE ELABORATO		DESCRIZIONE	REDAZIONE	CONTROLLO	APPROVAZIONE
NUM. PROSP.	NUM. EDIZ.	DATA	DESCRIZIONE	REDAZIONE	CONTROLLO
33331	0	V22	OPERE STRUTTURALI	DE FAZIO	SAL-SI
MAGGIO 2012					SCALE 1:200