



SCHEMI RINTERRI 1:50


SOTTOVIA SCATOLARE

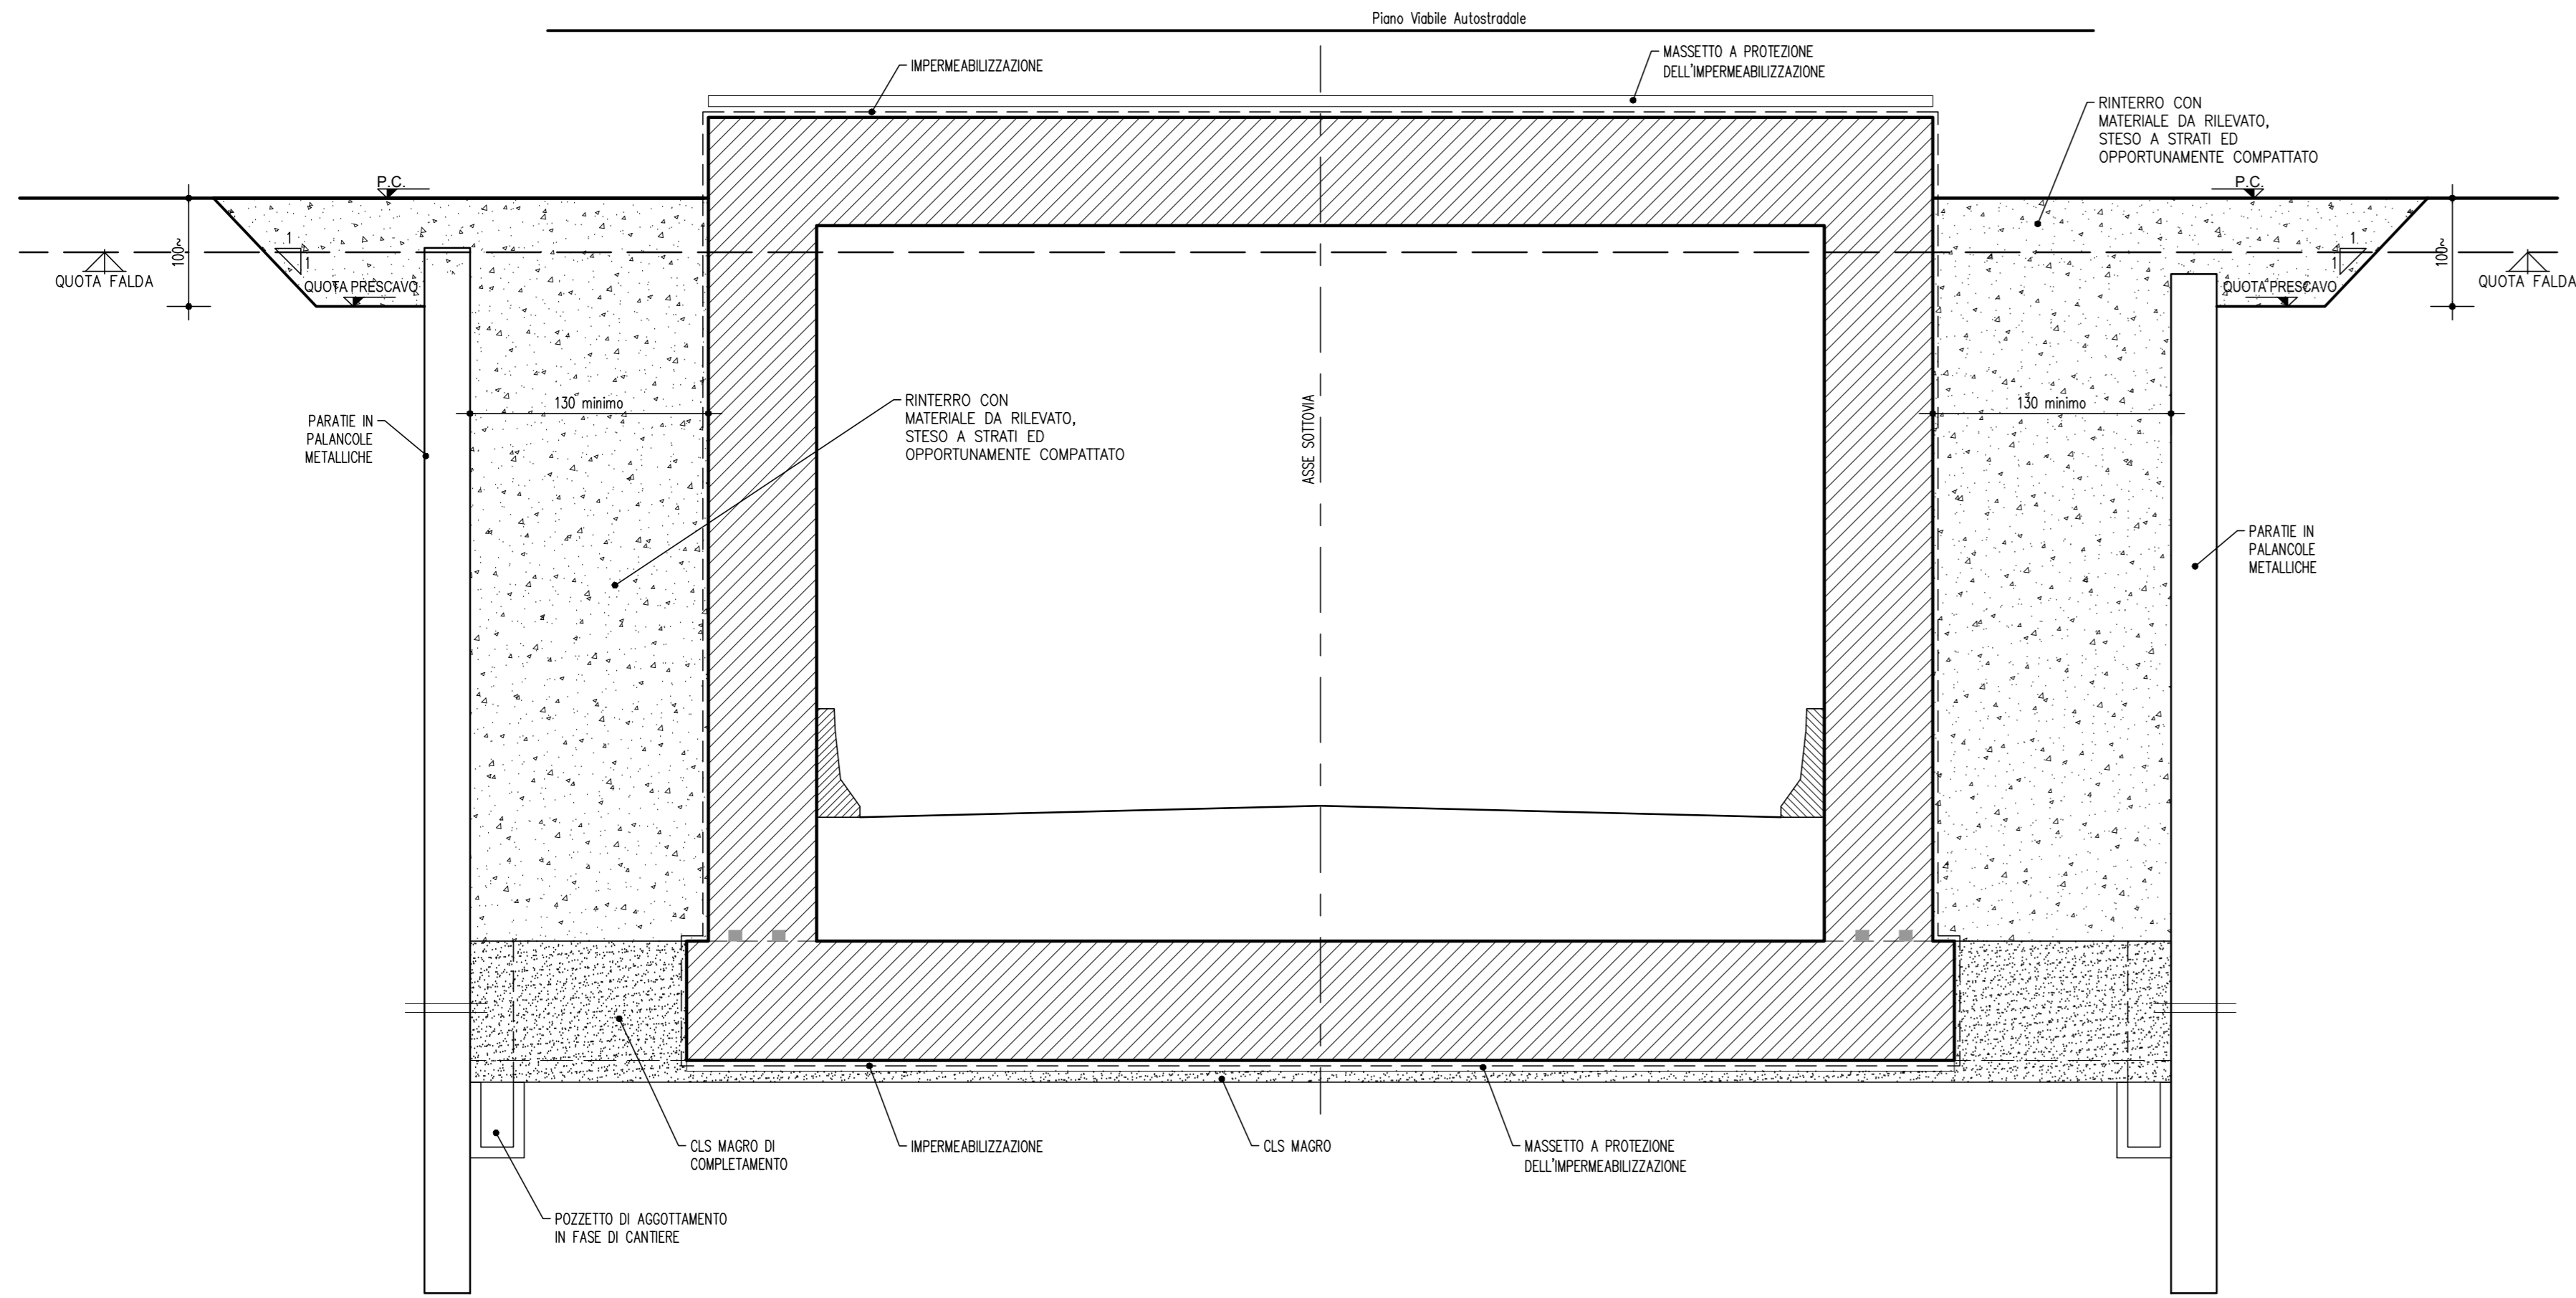

MURI AD "U"

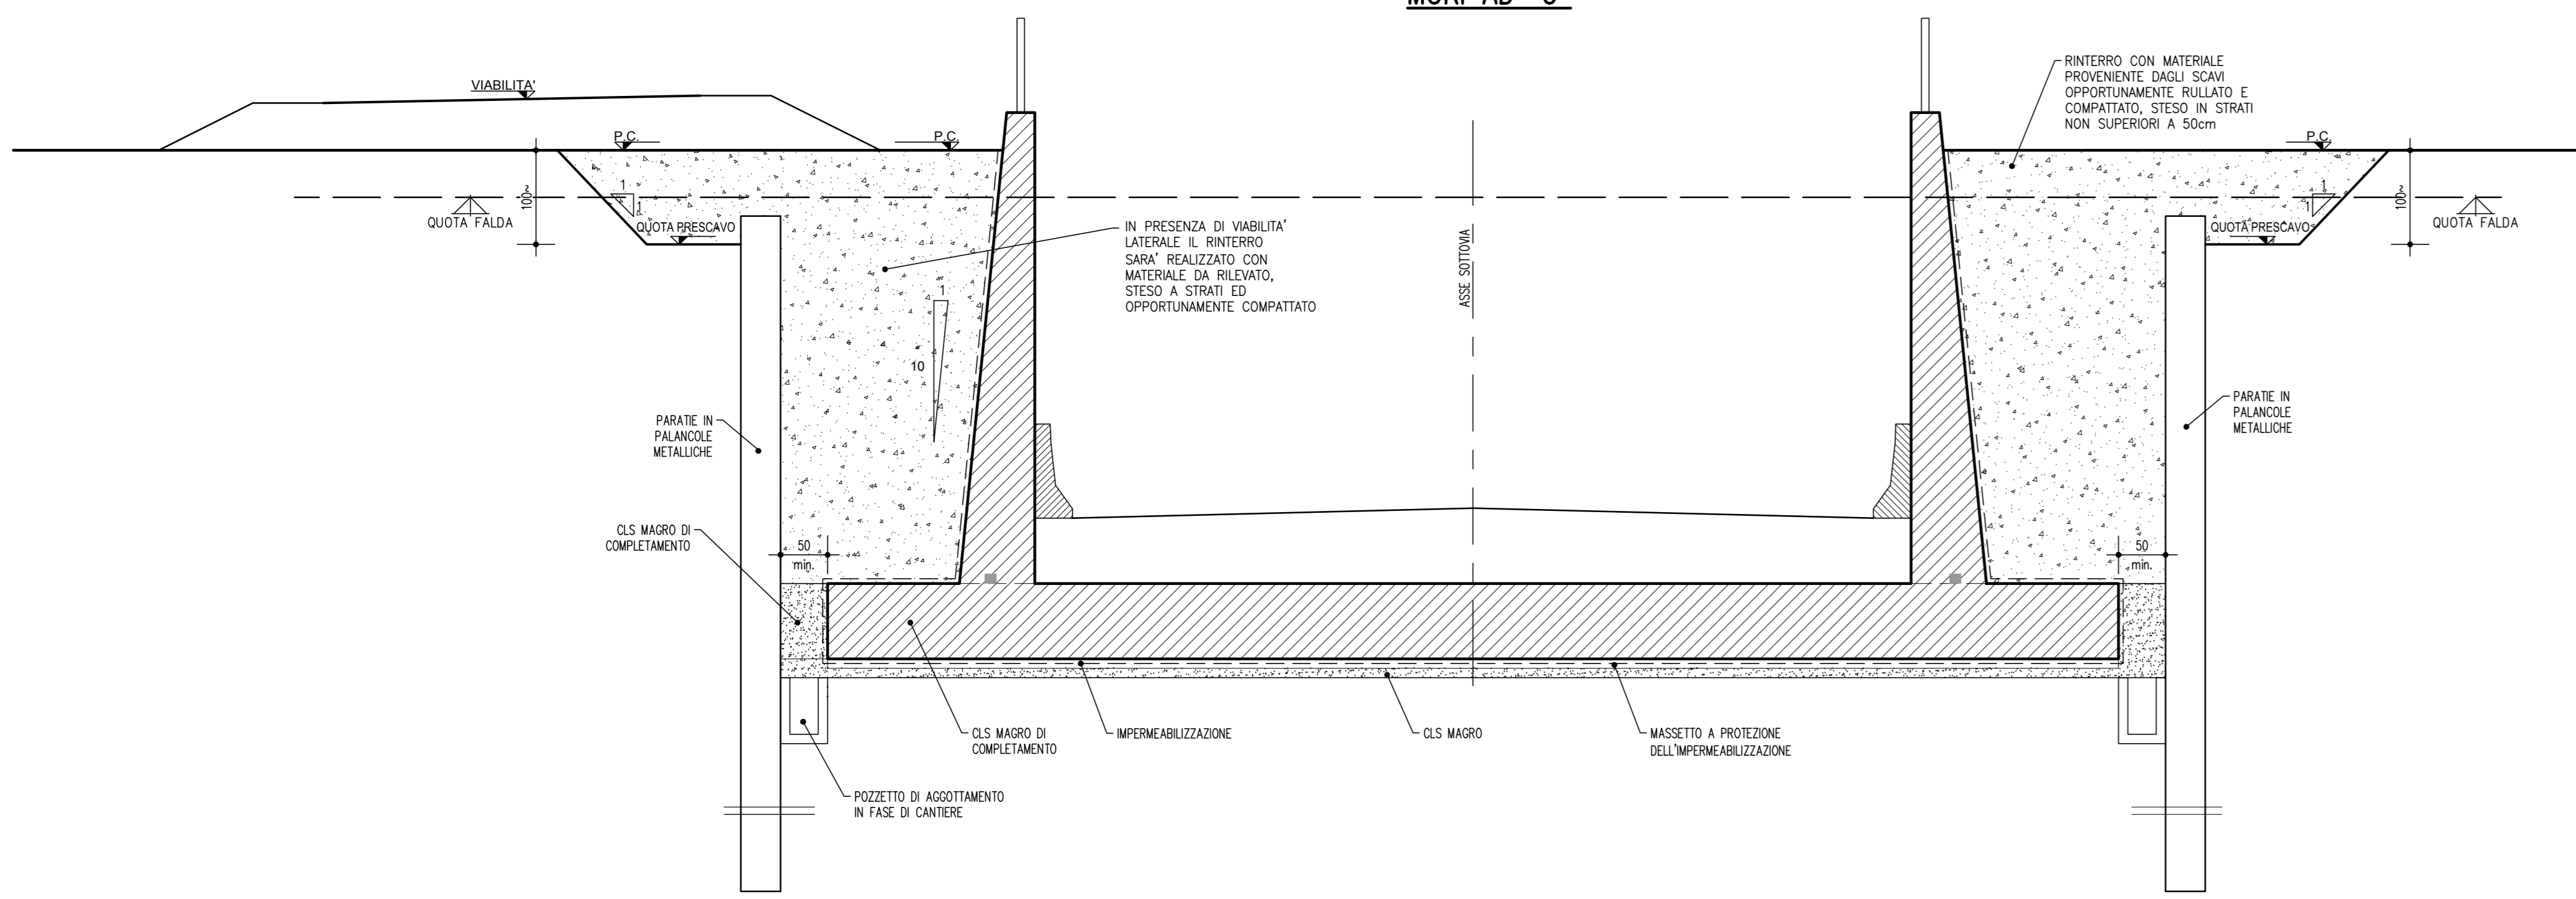


IMPIANTO DI SOLLEVAMENTO

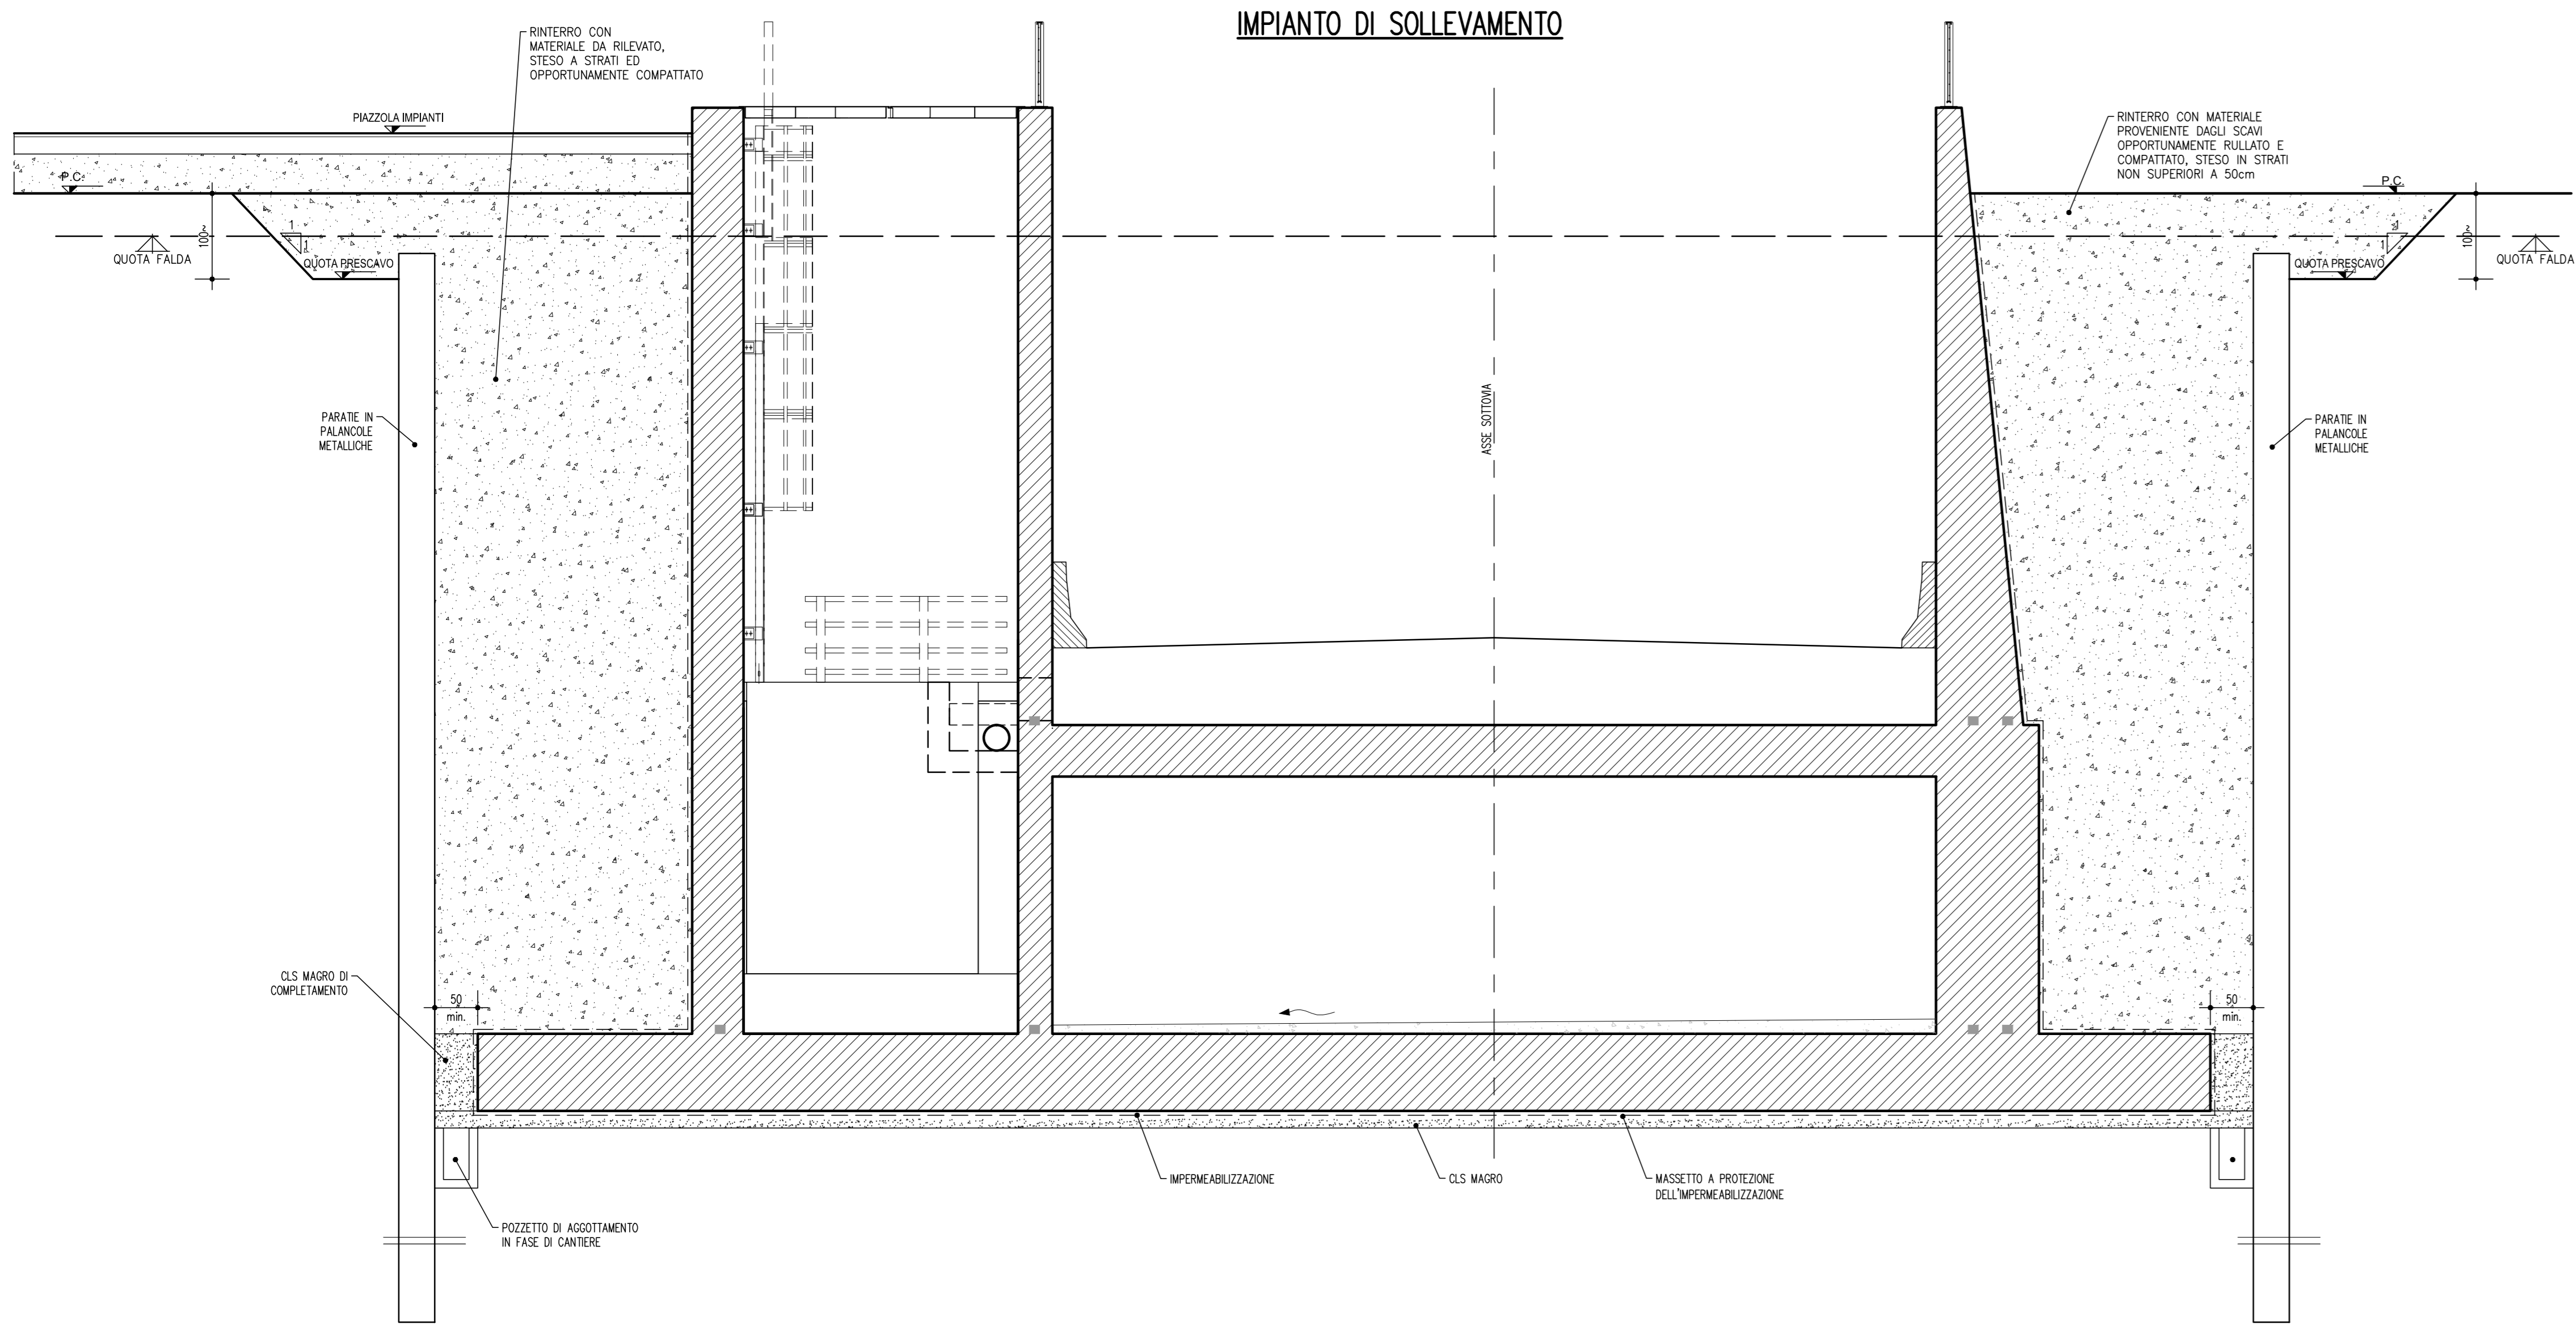


SCHEMI IMPERMEABILIZZAZIONI E POSIZIONAMENTI WATER STOP 1:100

SOTTOVIA SCATOLARE  
IMPERMEABILIZZAZIONE TIPOLOGIA -1-

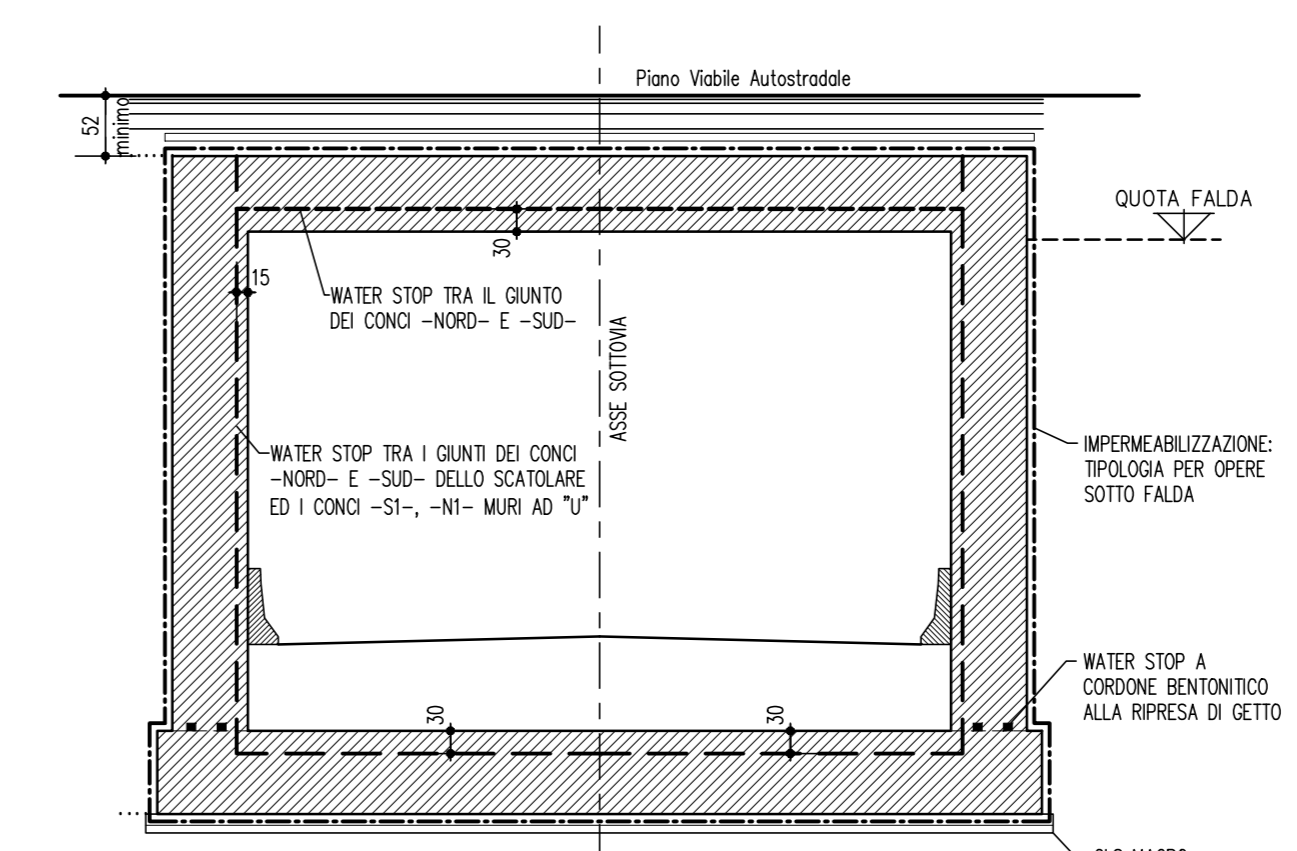


MURI AD "U"

1/2 SEZIONE LATO SOLETTA DI FONDAZIONE SENZA ELEMENTO DI RACCORDO


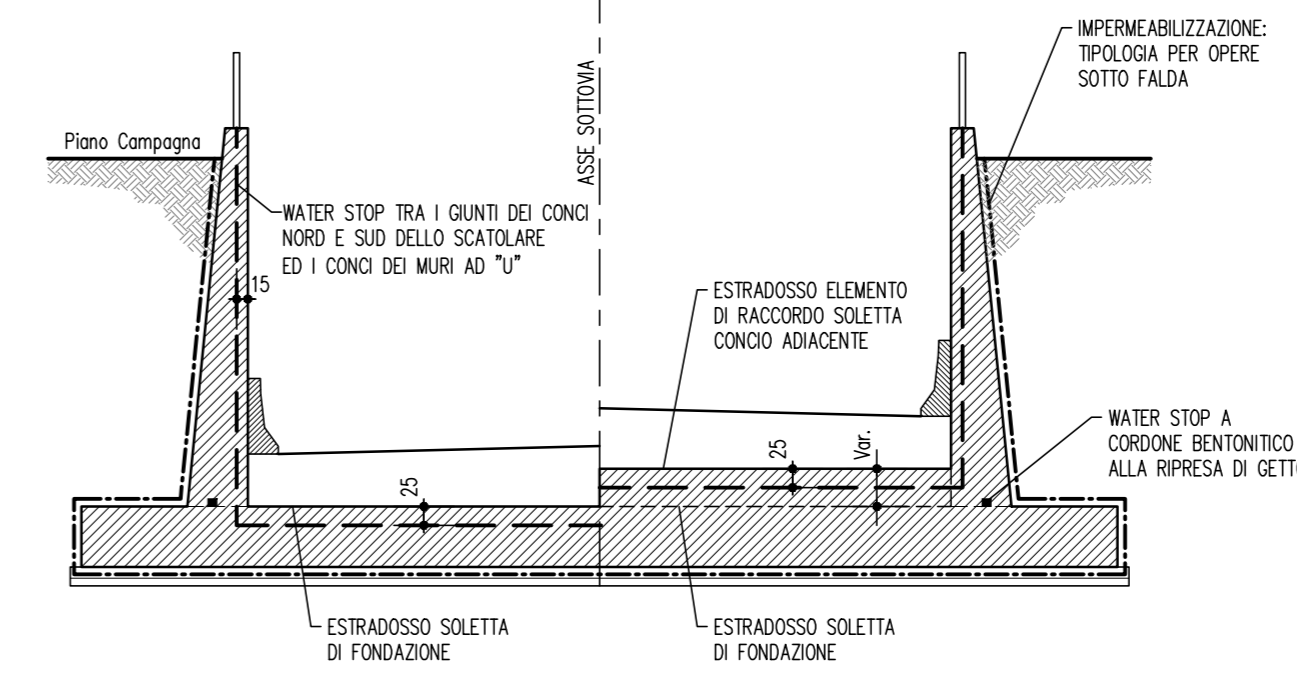


IMPIANTO DI SOLLEVAMENTO

1/2 SEZIONE LATO SOLETTA DI FONDAZIONE SENZA ELEMENTO DI RACCORDO

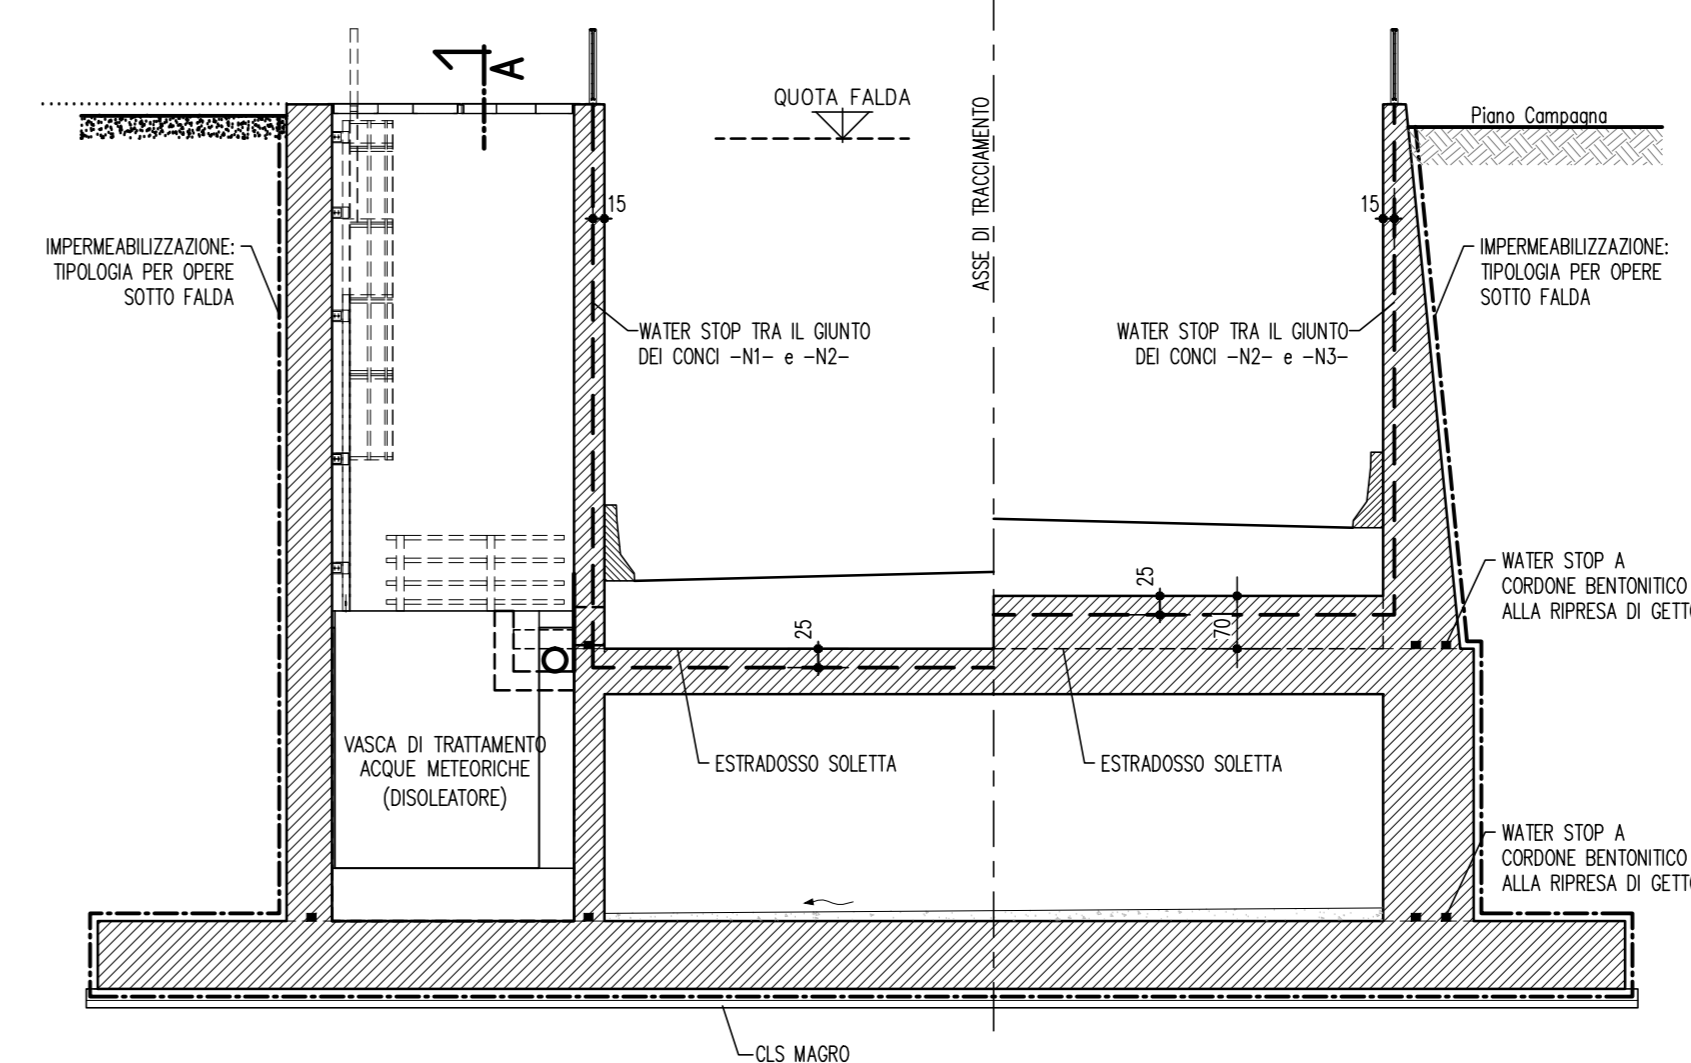

SEZIONE A-A

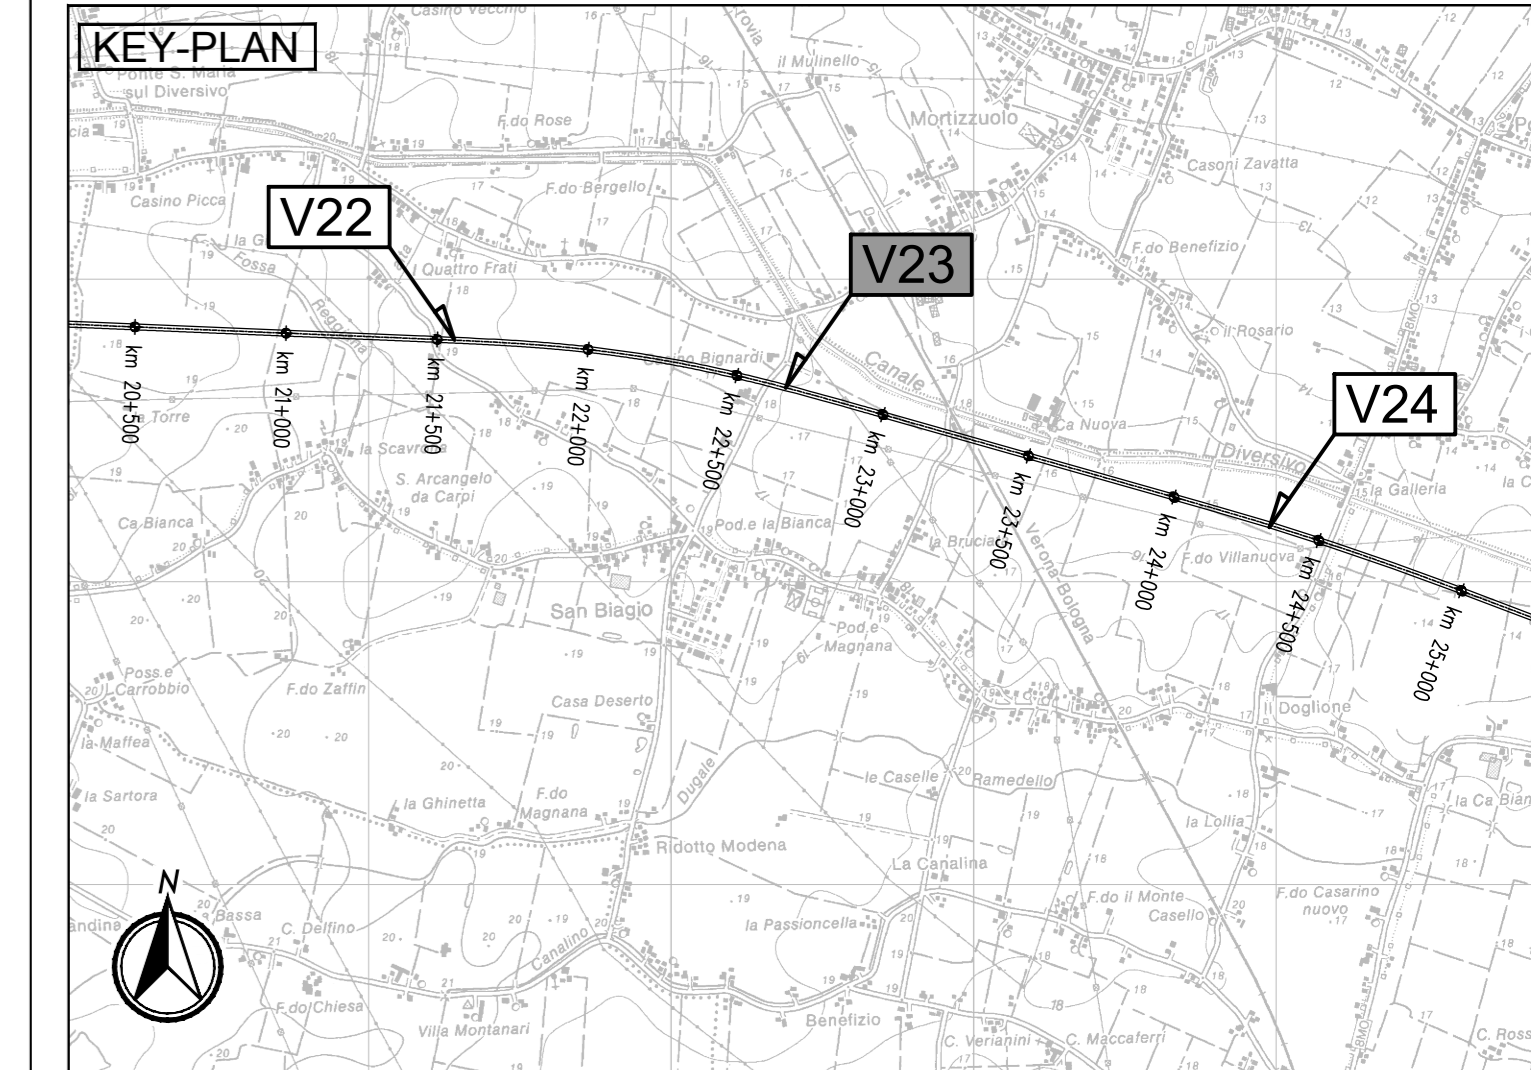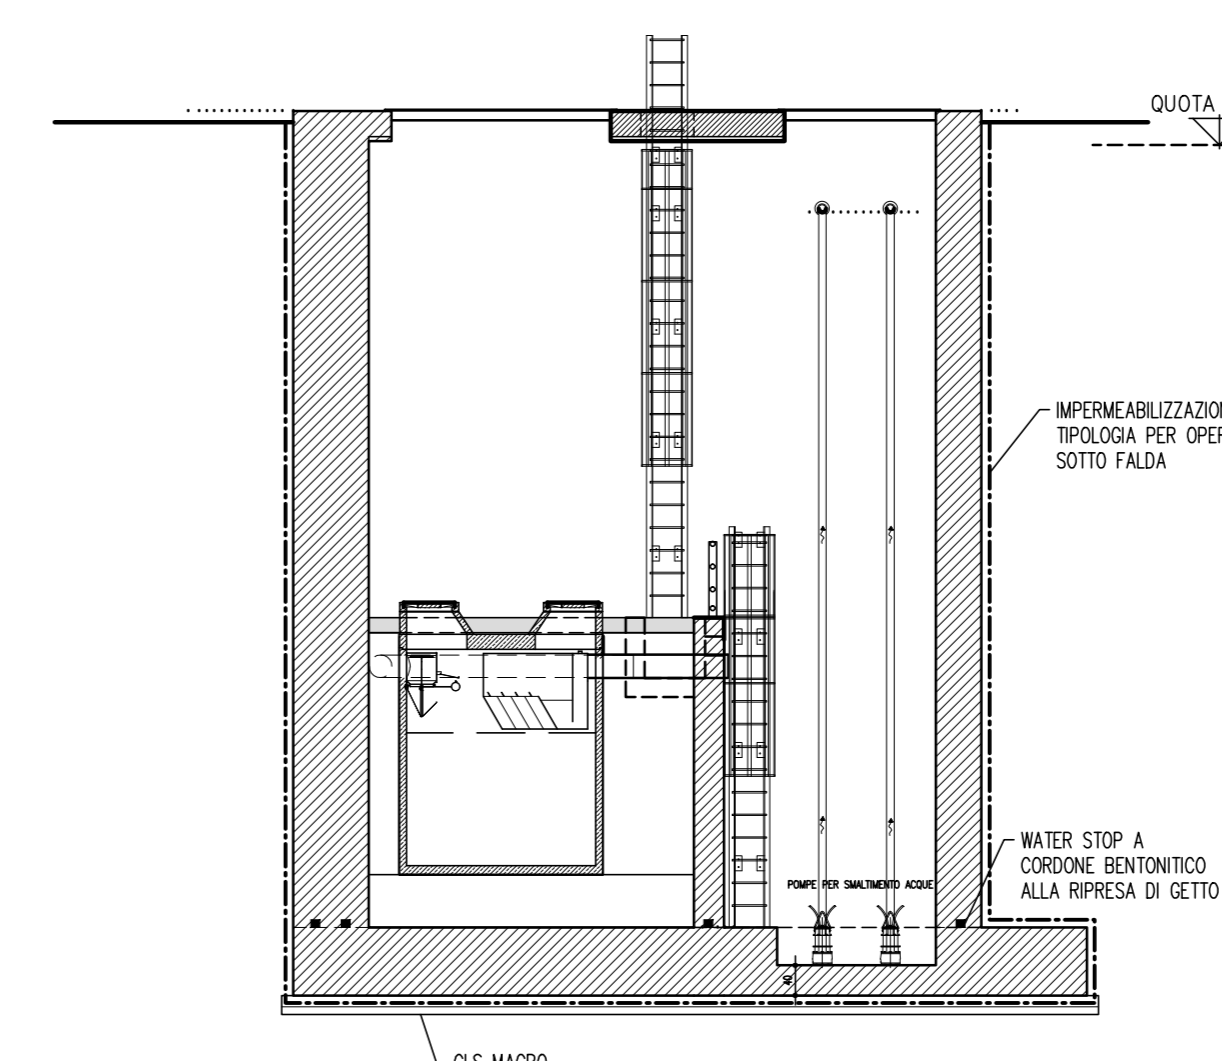

LEGENDA

ELABORATI DI RIFERIMENTO

- Per impermeabilizzazione sotto falda vedere elaborato : PD\_0\_V00\_VST00\_0\_OM\_TP\_02
- Per parapetti vedere elaborato : PD\_0\_V00\_VST00\_0\_OM\_TP\_05

CARATTERISTICHE DEI MATERIALI

- Per caratteristiche dei materiali vedere elaborato : PD\_0\_0000\_0000\_0\_GE\_TB\_01

NOTE

DIMENSIONI ESPRESSE IN CM.  
 PER I DETTAGLI IMPERMEABILIZZAZIONI VEDERE GLI ELABORATI TIPOLOGICI SPECIFICI  
 PER I SOTTOVIA SOTTO FALDA

IL CONCESSIONARIO: **ARC** AUTOSTRADA REGIONALE CISPADANA

IL CONCESSIONARIO: **Autosstrada Regionale Cispadana S.p.A.**

**AUTOSTRADA REGIONALE CISPADANA DAL CASELLO DI REGGIOLO-ROLO SULLA A22 AL CASELLO DI FERRARA SUD SULLA A13**

CODICE C.U.P. E81808000000009

**PROGETTO DEFINITIVO**

**ASSE AUTOSTRADALE (COMPRESIVO DEGLI INTERVENTI LOCALI DI COLLEGAMENTO VIARIO AL SISTEMA AUTOSTRADALE) OPERE STRUTTURALI**

OPERE D'ARTE MAGGIORI - SOTTOVIA VIABILITA' INTERFERITA

VST28 - SOTTOVIA VIA BIGNARDI

SCHEMI RINTERRI E IMPERMEABILIZZAZIONI

IL PROGETTISTA: **Ing. Antonio De Fazio**

RESPONSABILE INTEGRAZIONE PRESTAZIONI SPECIALISTICHE: **Ing. Emilio Sola**

IL CONCESSIONARIO: **Autosstrada Regionale Cispadana S.p.A.**

REVISIONE PROGETTO: **INGEGNERE ANTONIO DE FAZIO**

REVISIONE PRESTAZIONI SPECIALISTICHE: **ING. EMILIO SOLA**

REVISIONE: **ING. EMILIO SOLA**

G					
F					
E					
D					
C					
B					
A	17.04.2012	EMISSIONE	DALLA SERRA DE FAZIO	SAL.SI	

IDENTIFICAZIONE ELABORATO

NO. PROZ.	REV.	DATA	DESCRIZIONE	REDAZIONE	CONTROLLI	APPROVAZIONE
33342	01	17/04/12	SCHEMI RINTERRI E IMPERMEABILIZZAZIONI	AF	EM	AS

DATA: **MAGGIO 2012**

SCALE: **VARIE**