


- FASI DI REALIZZAZIONE OPERA**
- 1 - Realizzazione proscavo
 - 2 - Infilazione palancole metalliche e posizionamento puntellatura
 - 3 - Scavo all'interno delle palancole
 - 4 - Realizzazione magro ed impermeabilizzazione di base
 - 5 - Realizzazione spalletta di fondazione
 - 6 - Realizzazione magro di completamento
 - 7 - Rimozione puntellatura
 - 8 - Realizzazione strutture in elevazione
 - 9 - Realizzazione impermeabilizzazione delle strutture in elevazione
 - 10 - Riempimento intercalpedine tra palancole e struttura in elevazione con successivo riempimento del proscavo
 - 11 - Estrazione palancole metalliche

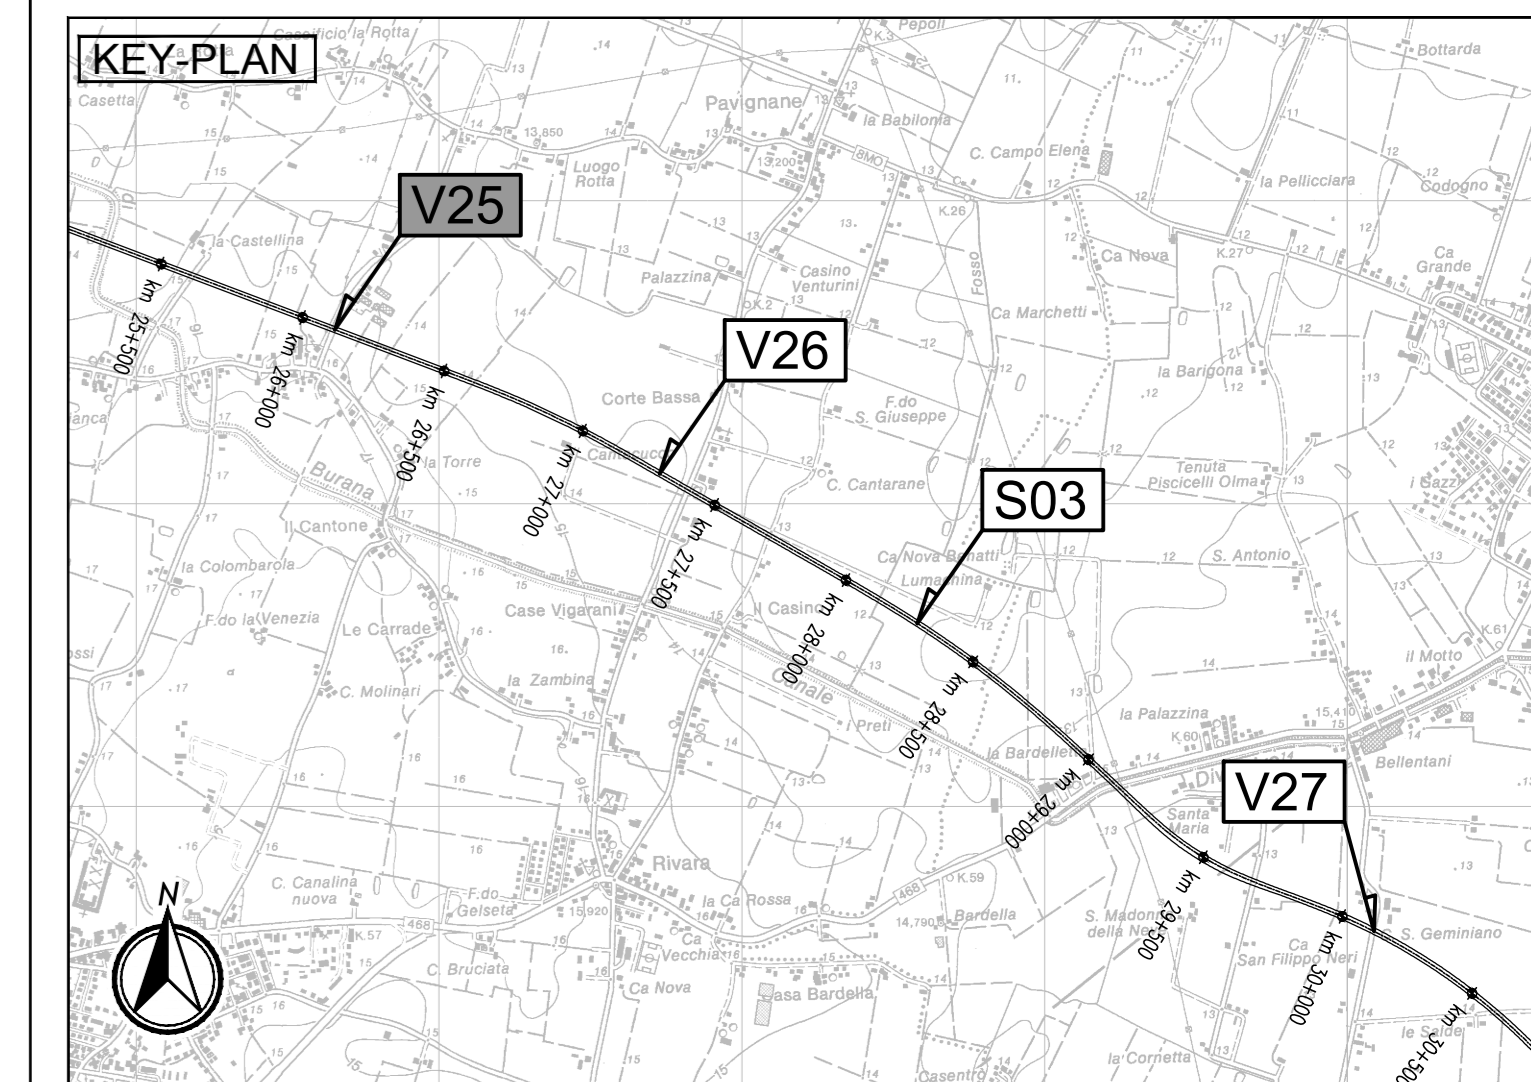

LEGENDA

ELABORATI DI RIFERIMENTO

CARATTERISTICHE DEI MATERIALI

Per caratteristiche dei materiali vedere elaborato : PD_0_0000_0000_0_GE_TB_01

NOTE

DIMENSIONI ESPRESSE IN CM.
 QUOTE ALTIMETRICHE ESPRESSE IN M.
 SI FACCE RIFERIMENTO AI TIPOLOGICI RIGUARDANTI LE OPERE DI PRESIDIO DEGLI SCAVI

IL CONCESSIONARIO

IL CONCESSIONARIO

AUTOSTRADA REGIONALE CISPADANA DAL CASELLO DI REGGIOLO-ROLO SULLA A22 AL CASELLO DI FERRARA SUD SULLA A13

CODICE C.U.P. E8180800060009

PROGETTO DEFINITIVO

ASSE AUTOSTRADALE (COMPRESIVO DEGLI INTERVENTI LOCALI DI COLLEGAMENTO VIARIO AL SISTEMA AUTOSTRADALE)
 OPERE STRUTTURALI

OPERE D'ARTE MAGGIORI - SOTTOVIA VIABILITA' INTERFERITA
 VST28 - SOTTOVIA VIA BIGNARDI

SEZIONI LONGITUDINALI OPERE PROVVISORIALI

IL PROGETTISTA

Ing. Antonio De Fazio
 Albo Ing. Bologna n° 3496

RESPONSABILE INTEGRAZIONE PRESTAZIONI SPECIALISTICHE

Ing. Emilio Sola
 Albo Ing. Reggio Emilia n° 545

IL CONCESSIONARIO

Autostada Regionale Cispadana S.p.A.
 IL PRESIDENTE
 Giovanni Pizzari

| | | | | | | |
|---------------------------|------------|-------------|-------------|-----------|--------------|--------------|
| G | | | | | | |
| F | | | | | | |
| E | | | | | | |
| D | | | | | | |
| C | | | | | | |
| B | | | | | | |
| A | 17.04.2012 | EMISSIONE | DALLA SERRA | DE FAZIO | SAL-SI | |
| IDENTIFICAZIONE ELABORATO | | DESCRIZIONE | REDAZIONE | CONTROLLI | APPROVAZIONE | |
| NUM. PROSP. | REV. | DATA | DESCRIZIONE | REDAZIONE | CONTROLLI | APPROVAZIONE |
| 33143 | 01 | 17/04/12 | VST28 | DE FAZIO | SOLA | DE FAZIO |
| SCALA 1:200 | | | | | | |