
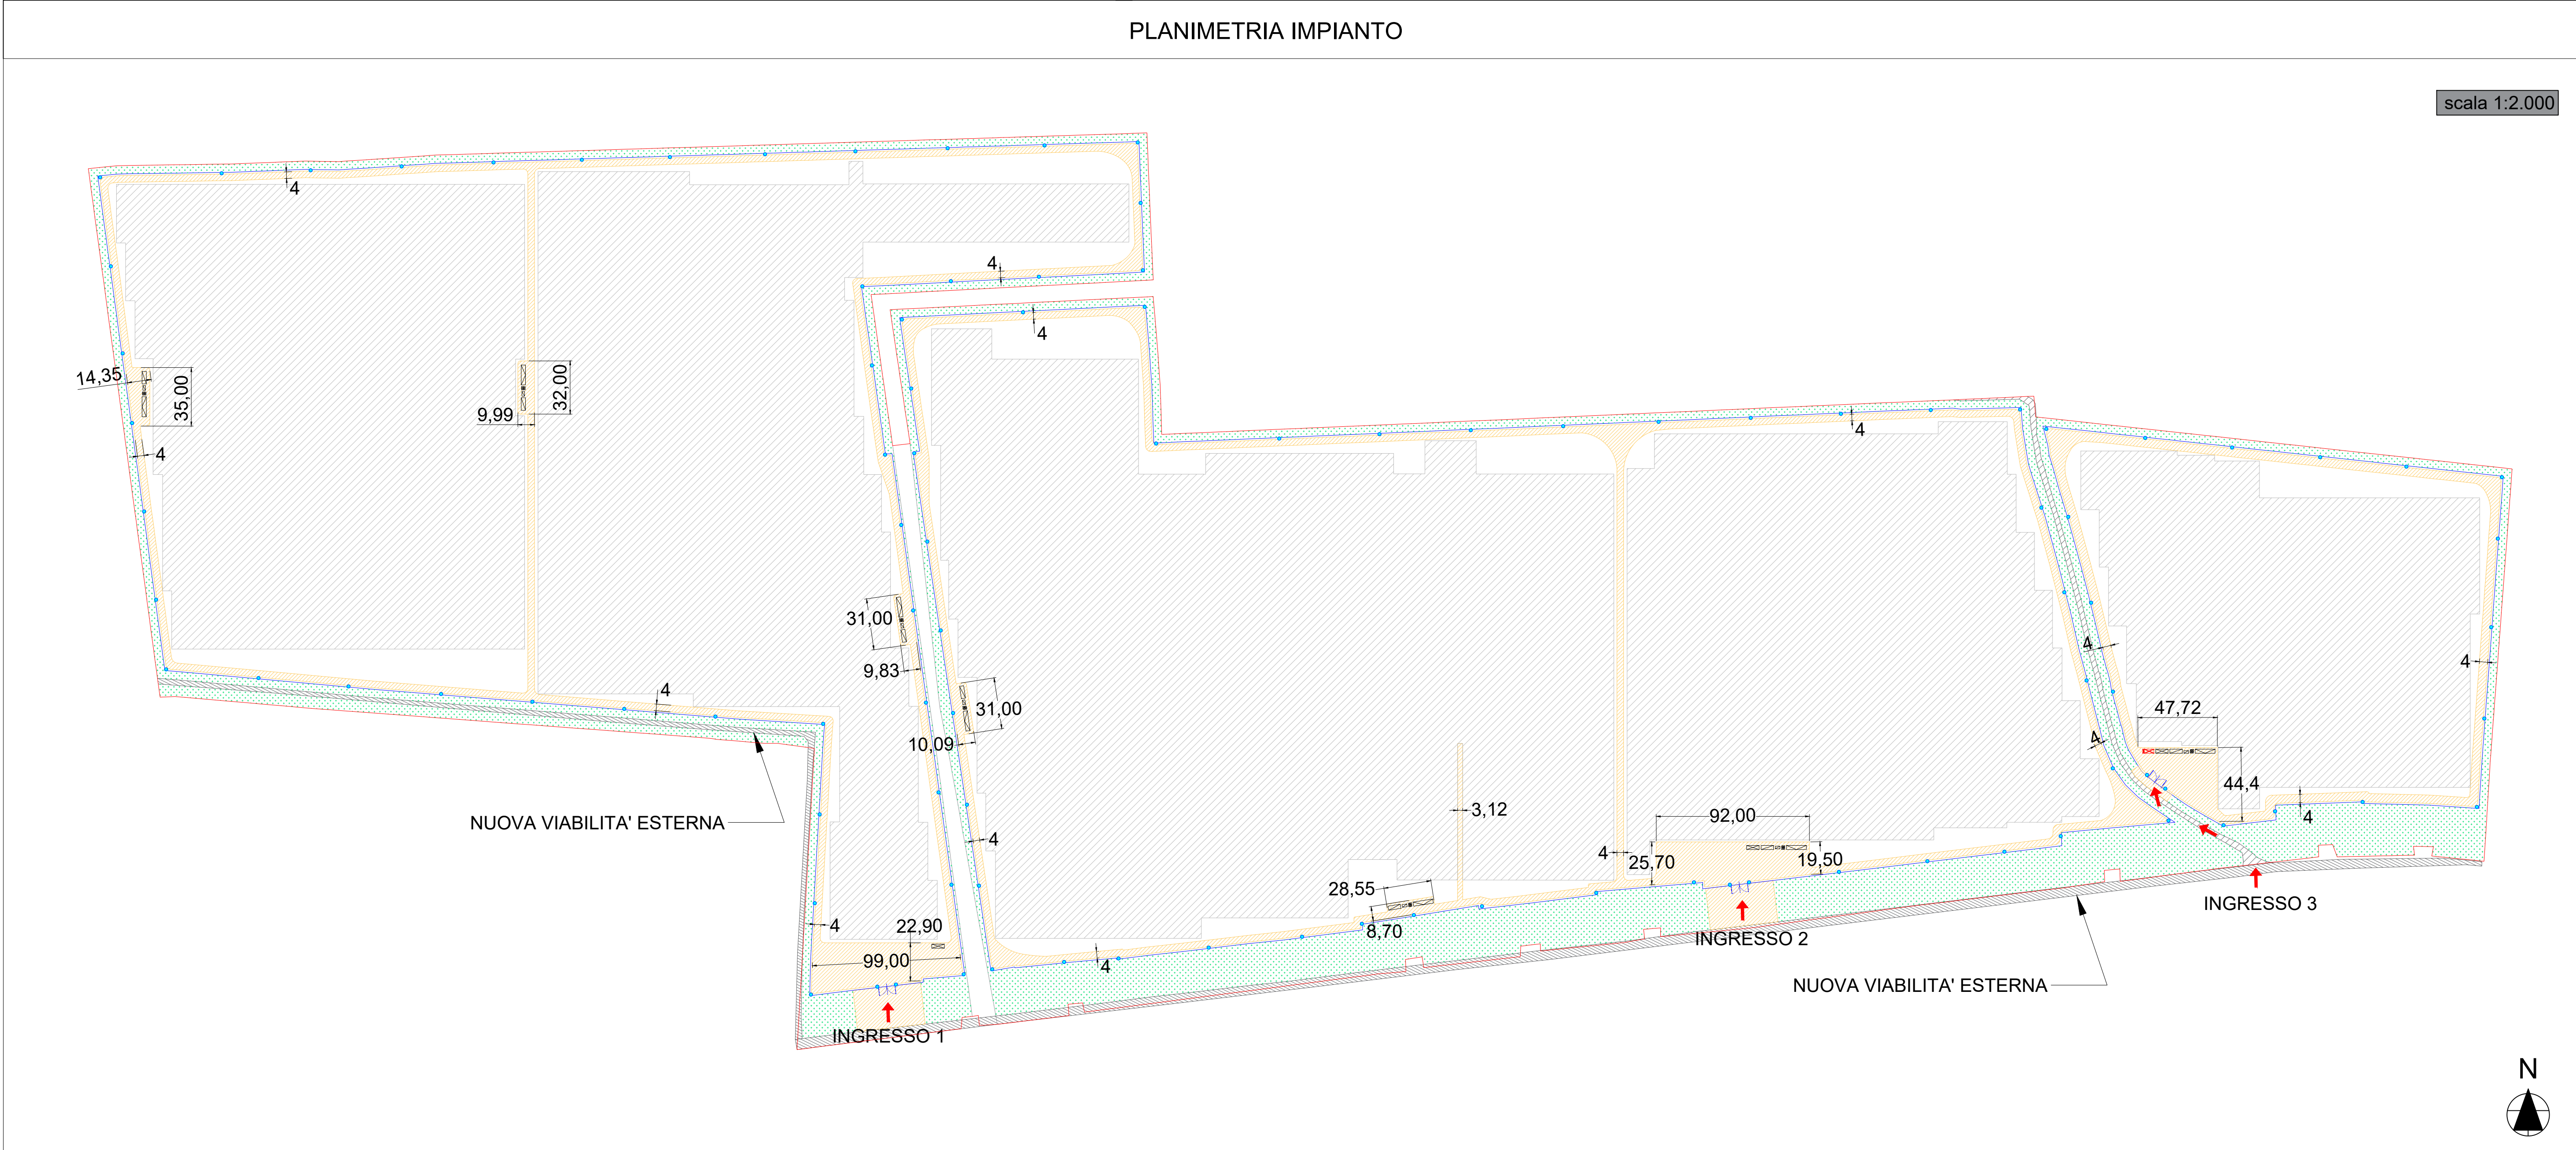
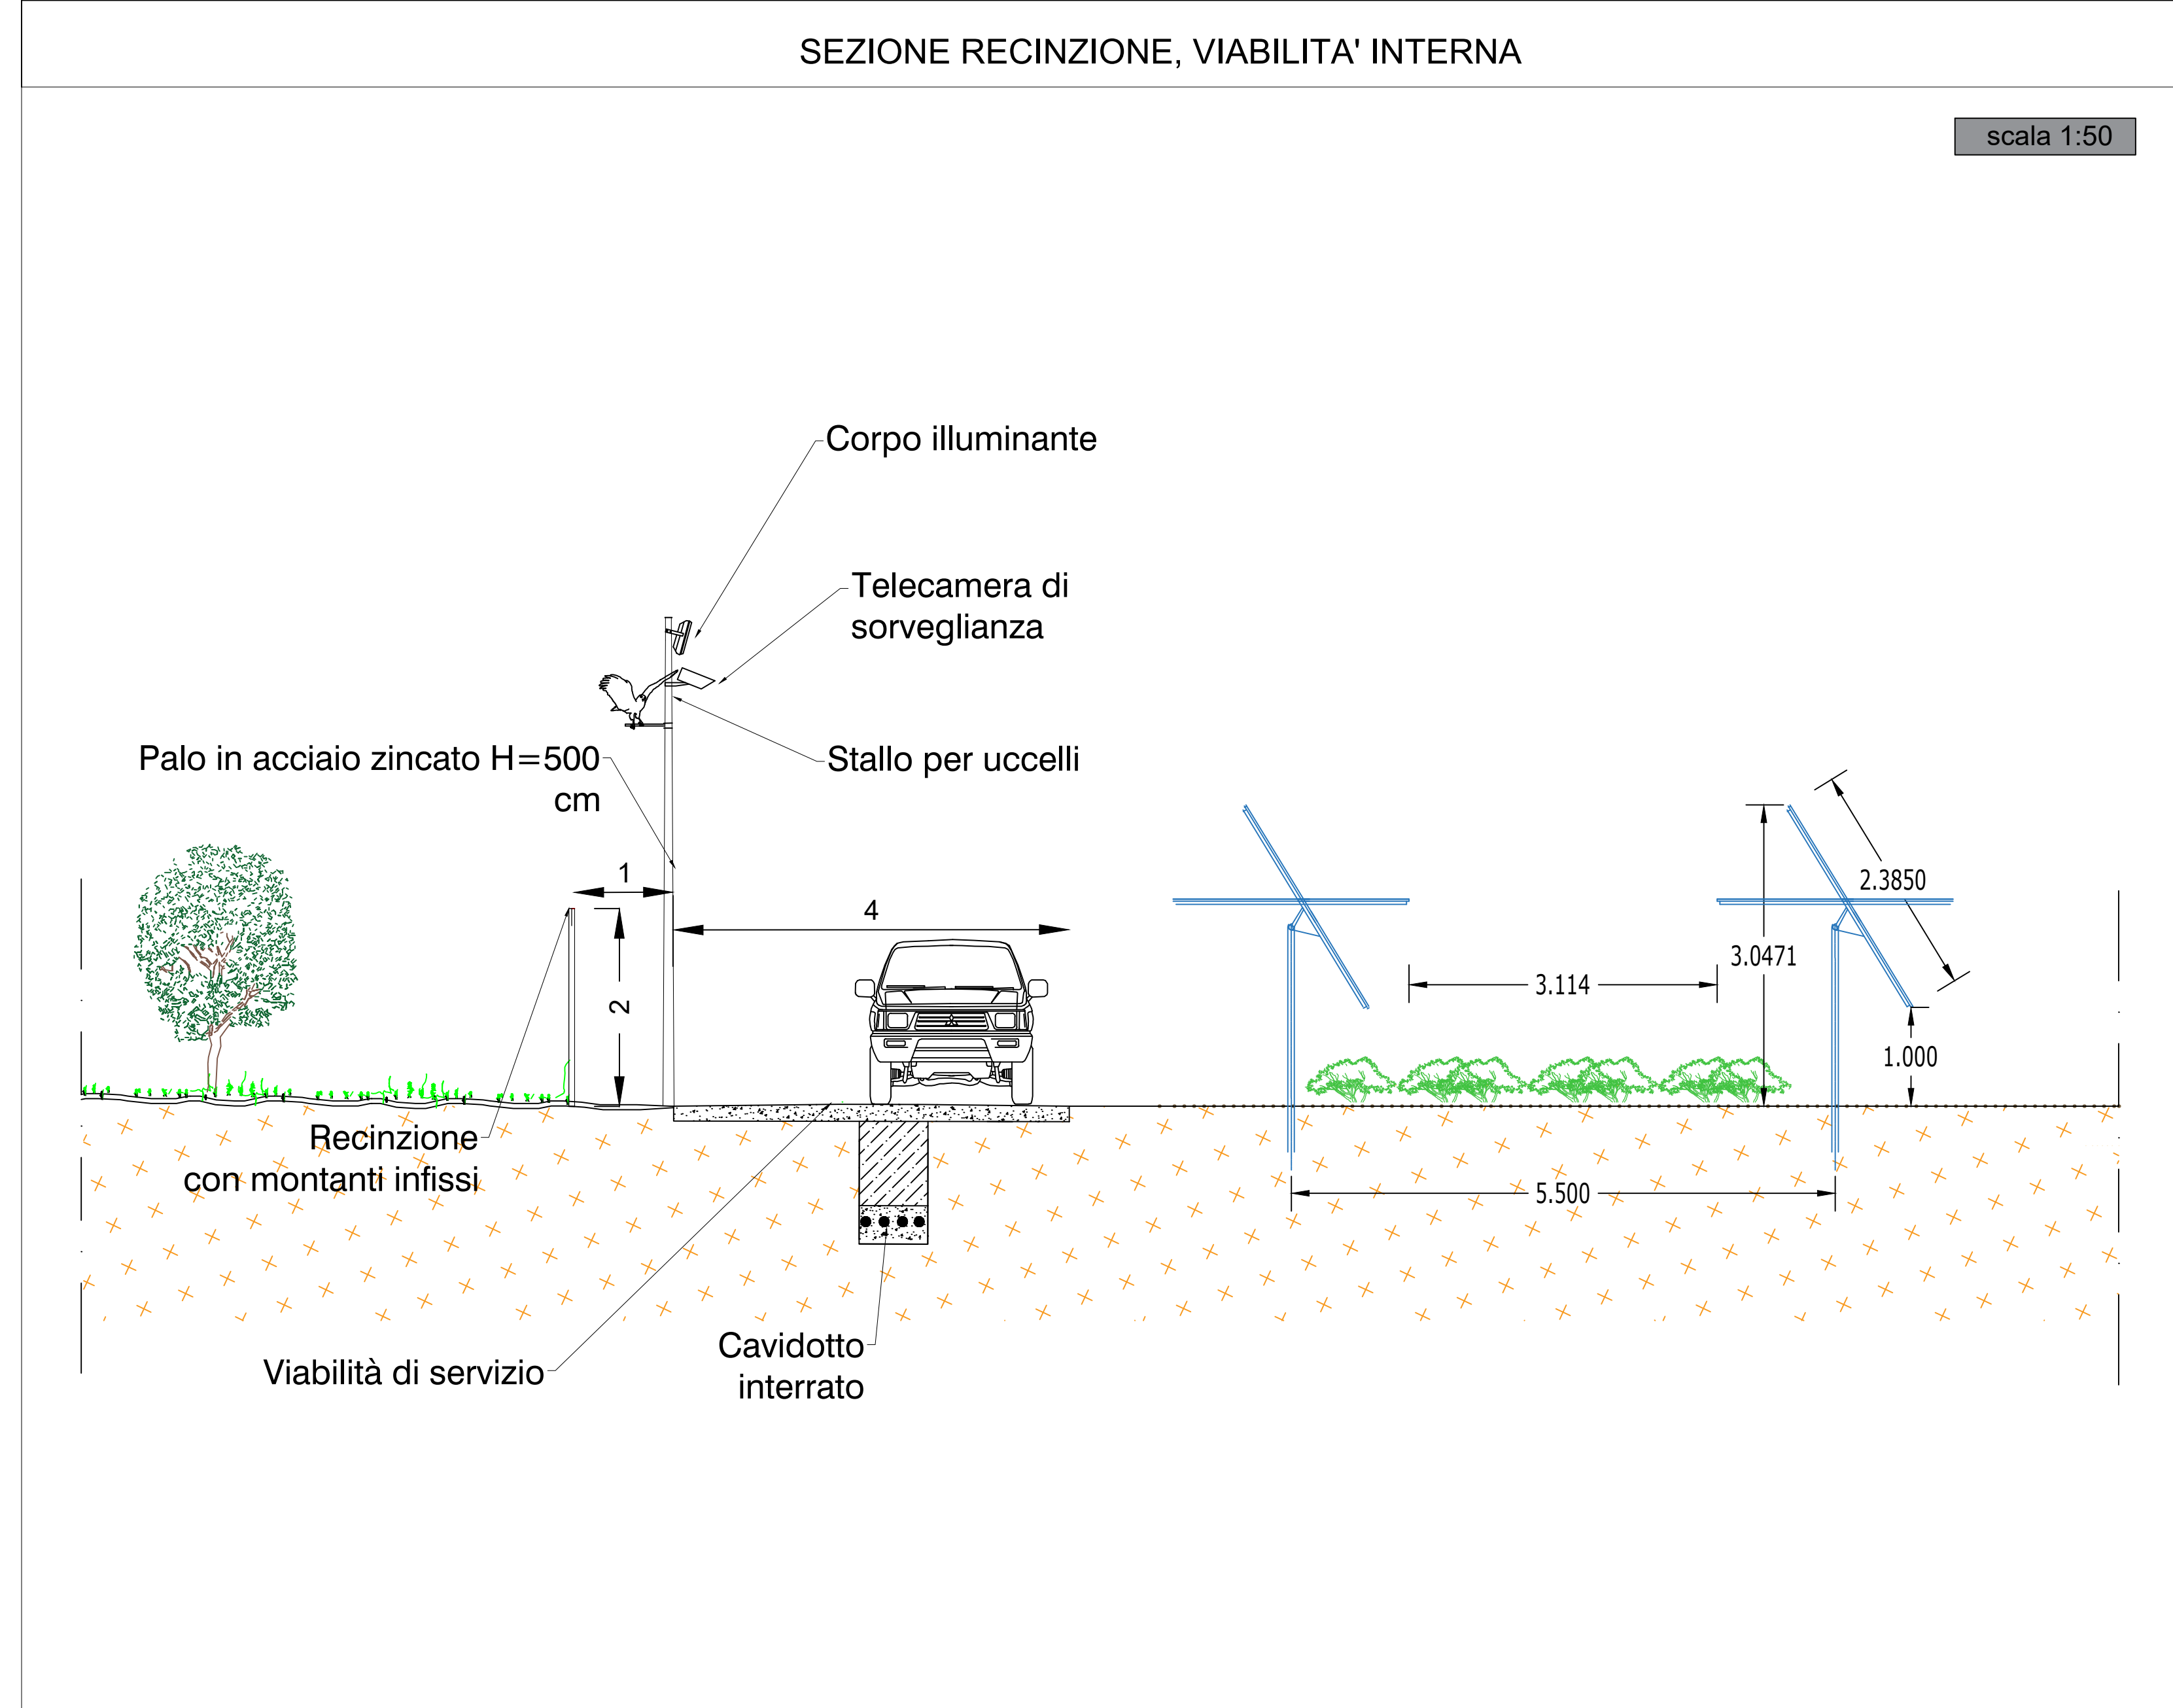
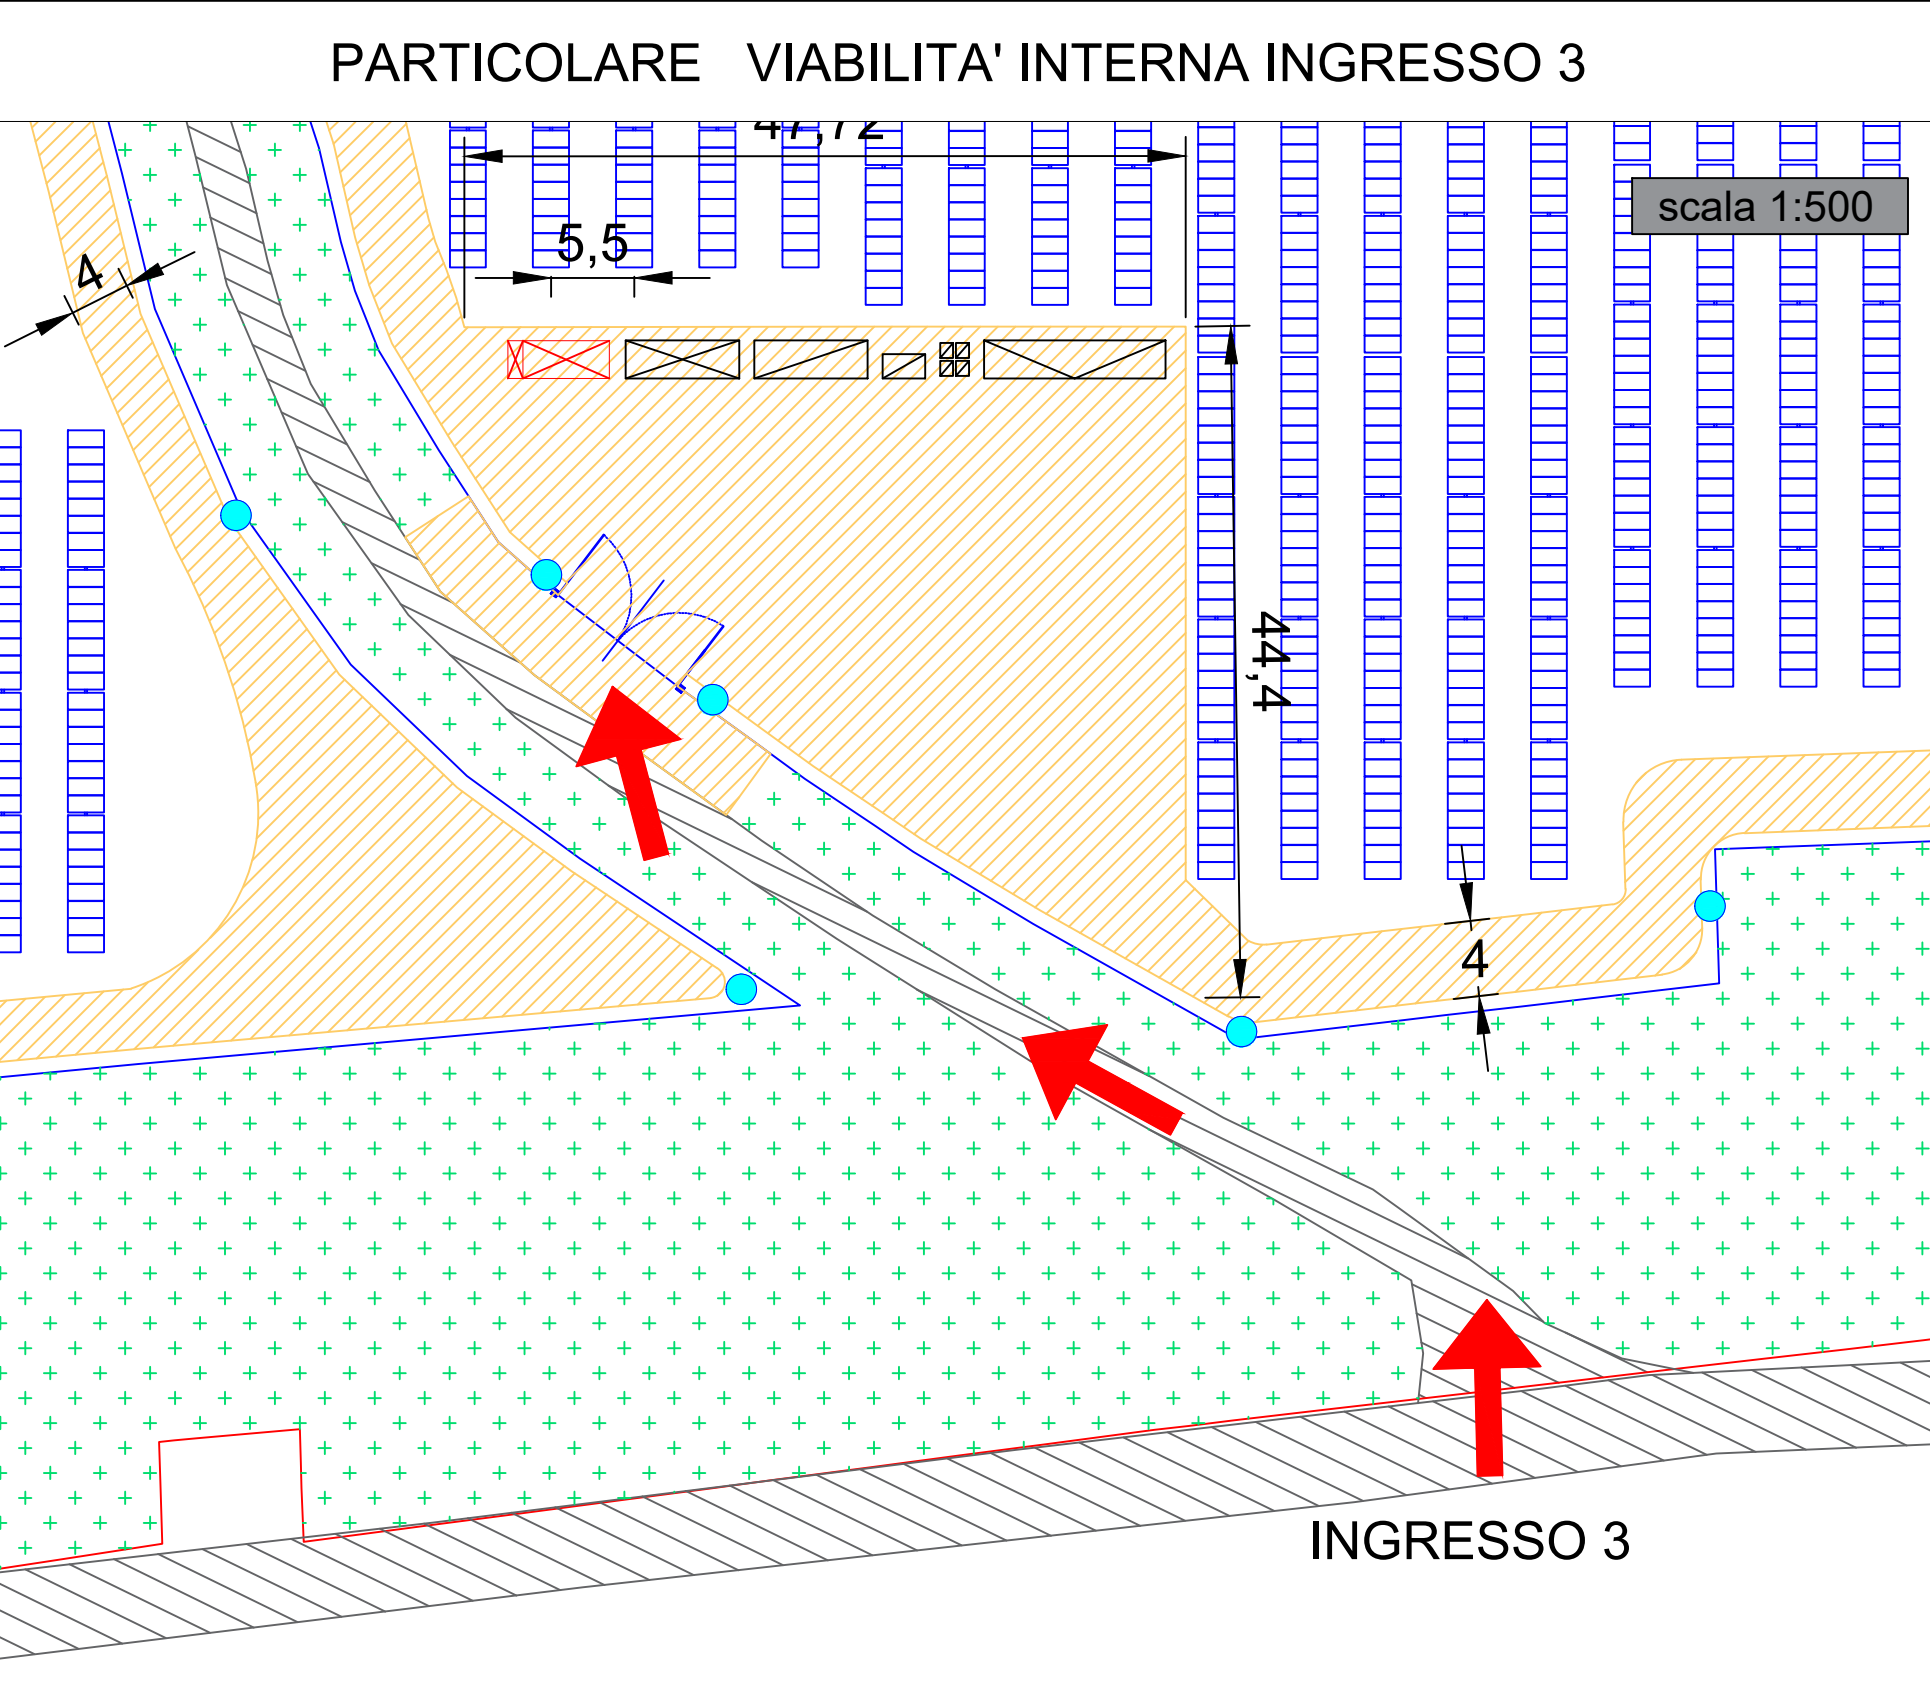
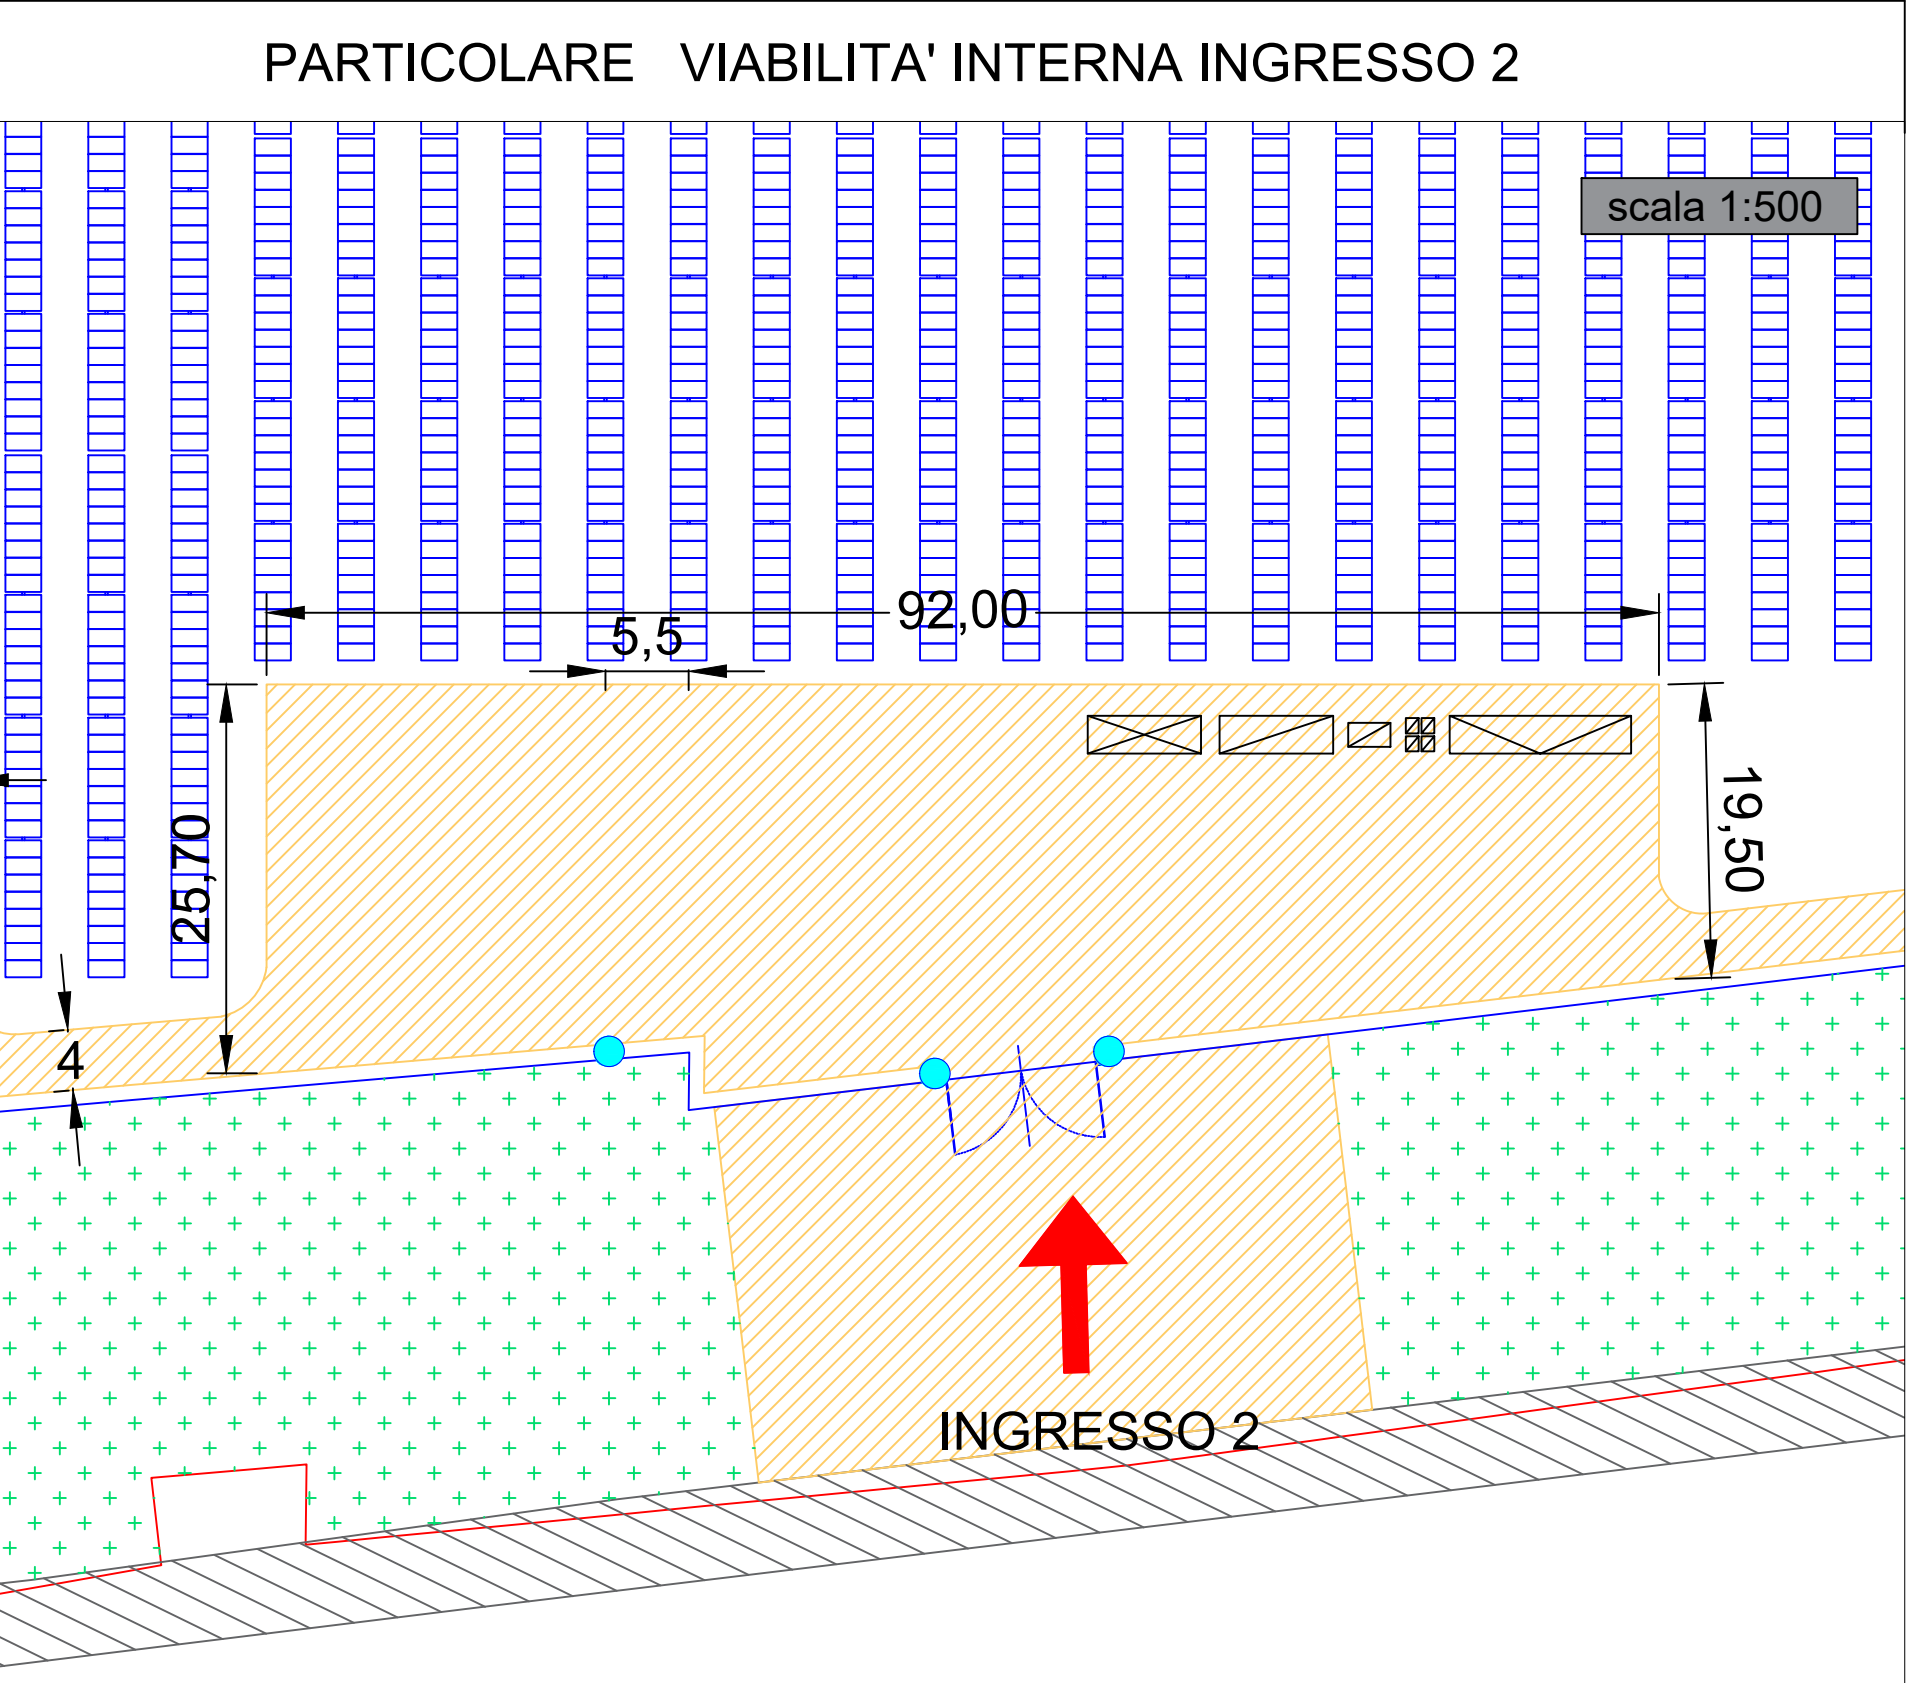


- LEGENDA IMPIANTO**
- Cabina di raccolta
 - Cabina ausiliaria
 - Cabina trasformatore
 - Cabina inveter
 - Container batteria
 - DC/DC converter
 - Coltivazione esterna
 - Tracker
 - Impianto videosorveglianza e illuminazione
 - Recinzione
 - Perimetro catastale di proprietà
 - Viabilità interna
 - Viabilità esterna
 - Ingresso campo fotovoltaico

- LEGENDA SEZIONE**
- massicciata stradale
 - riempimento
 - misto granulare
 - terreno
 - cavidotto

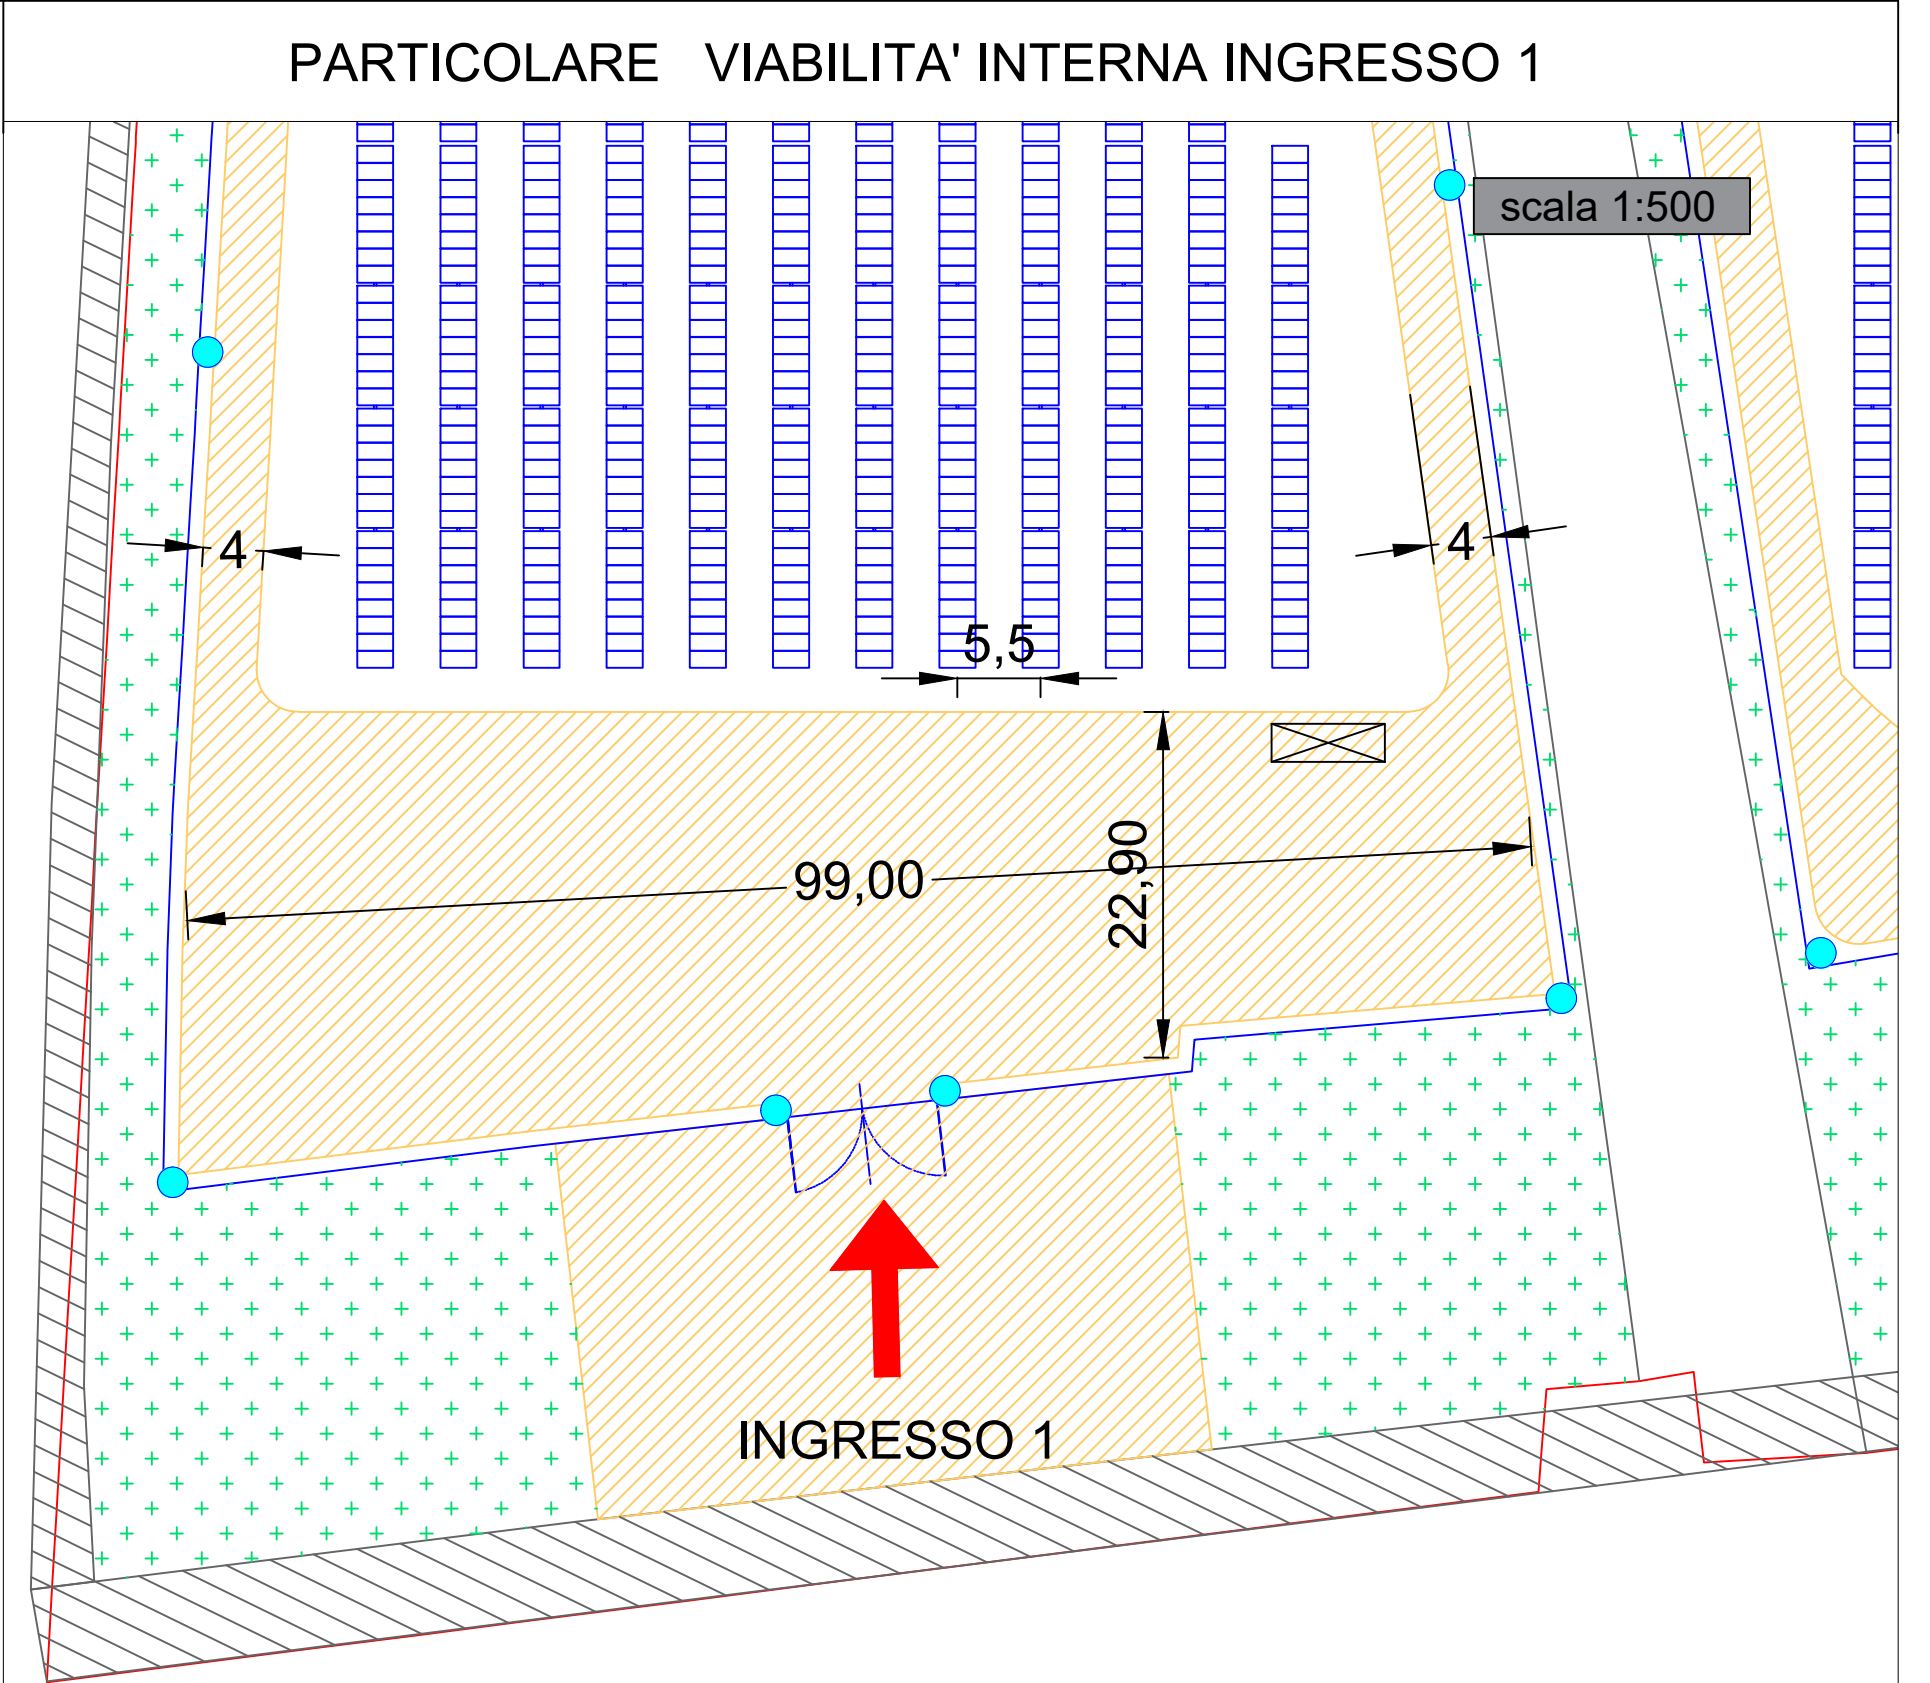

COMUNI DI VEGLIE - SALICE SALENTINO - AVETRANA - ERCHIE
PROVINCE DI LECCE - TARANTO - BRINDISI

PROGETTO AGROVOLTAICO "AGROVOLTAICO ERVESA"

PROGETTO **Ingveprogetti s.r.l.s.**
 via Gnefio n.7/2023, Mesagne (BR)
 email: info@ingveprogetti.it

RESPONSABILE DEL PROGETTO
 Ing. Giorgio Vece

COSTRUZIONE ED ESERCIZIO DI UN IMPIANTO AGROVOLTAICO DENOMINATO "AGROVOLTAICO ERVESA" E DELLE OPERE ED INFRASTRUTTURE CONNESSE. IMPIANTO SITO NEI COMUNI DI ERCHIE (BR), VEGLIE (LE), SALICE SALENTINO (LE) E AVETRANA (TA), POTENZA NOMINALE PARI A 70.000,00 KWN DI CUI 20.000,00 KWN IN STORAGE E POTENZA DI PICCO (POTENZA MODULI) PARI A 80.147,70 KWP

Oggetto: **Viabilità interna Lotto ERV_1**

PROGETTISTA: Ing. Giorgio Vece
 NOME FILE: ZLELRX5_ElaboratoGrafico_12a

SCALA: 1:10.000
 1:2.000
 1:500
 1:50

PROGETTO DEFINITIVO PER PROVVEDIMENTO UNICO IN MATERIA AMBIENTALE (P.U.A.) E AUTORIZZAZIONE UNICA (D.lgs. n. 385 del 2003)

N°	DATA	DESCRIZIONE	REDATTO	VERIFICATO	APPROVATO
00	AGOSTO 2021	PRIMA EMISSIONE	ING. GIORGIO VECE	ING. GIORGIO VECE	ING. GIORGIO VECE
01					
02					
03					

Comittente: GRV SOLAR SALENTO I S.R.L.
 Corso Venezia n. 37
 20121 Milano,
 Cod. Fisc. & P. IVA 11643060962

GRvalue