# COMUNI DI VEGLIE - SALICE SALENTINO - AVETRANA - ERCHIE

## PROVINCE DI LECCE - TARANTO - BRINDISI

# PROGETTO AGROVOLTAICO "AGROVOLTAICO ERVESA"

IMMAGINIAMO
IL FUTURO

PROGETTO
**Ingveprogetti** s.r.l.s.
via Geofilo n.7-72023, Mesagne (BR)
email: info@ingveprogetti.it

RESPONSABILE DEL PROGETTO
Ing. Giorgio Vece

## COSTRUZIONE ED ESERCIZIO DI UN IMPIANTO AGROVOLTAICO DENOMINATO "AGROVOLTAICO ERVESA" E DELLE OPERE ED INFRASTRUTTURE CONNESSE. IMPIANTO SITO NEI COMUNI DI ERCHIE (BR), VEGLIE (LE), SALICE SALENTINO (LE) E AVETRANA (TA), POTENZA NOMINALE PARI A 70.000,00 kWN DI CUI 20.000,00 kWN IN STORAGE E POTENZA DI PICCO (POTENZA MODULI) PARI A 80.147,70 kWP

**Oggetto:** **Inquadramento Catastale linea di connessione con fascia di esproprio (tratto 6)**

**PROGETTISTA: Ing. Giorgio Vece**

**NOME FILE: ZLELRX5_PianoEsproprio_02f**

**SCALA: 1:2000**

**TIMBRO E FIRMA:**

Dott. Ing. VECE GIUSEPPE
Ordine Ingegneri di BRINDISI
517

PROGETTO DEFINITIVO PER PROVVEDIMENTO UNICO IN MATERIA AMBIENTALE (P.U.A.) E AUTORIZZAZIONE UNICA (D.lgs. n. 385 del 2003)

| N° | DATA | DESCRIZIONE | REDATTO | VERIFICATO | APPROVATO |
|---|---|---|---|---|---|
| 00 | AGOSTO 2021 | PRIMA EMISSIONE | ING. GIORGIO VECE | ING. GIORGIO VECE | GRV SOLAR SALENTO 1 S.R.L. |
| 01 | | | | | |
| 02 | | | | | |
| 03 | | | | | |

**Committente: GRV SOLAR SALENTO 1 S.R.L.**

Corso Venezia n. 37
20121 Milano,
Cod. Fisc & P. IVA 11643060962

GRValue

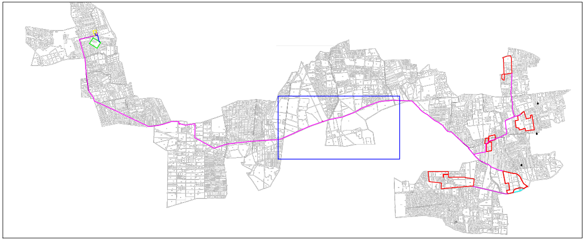

## TIPICO ATTRIBUZIONE FASCIA DI ASSERVIMENTO CAVIDOTTO INTERRATO MT

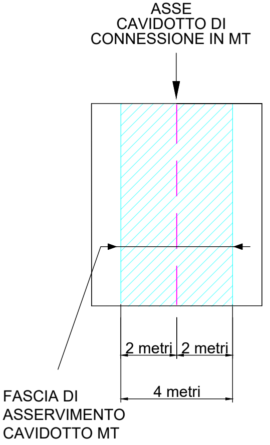
ASSE CAVIDOTTO DI CONNESSIONE IN MT
2 metri
2 metri
4 metri
FASCIA DI ASSERVIMENTO CAVIDOTTO MT

## LEGENDA

- ╱ Confini di impianto
- ╱ Confini fogli catastali
- ╱ Cavidotto interrato in MT
- ╱ Cavidotto interrato in AT
- ▰ Fascia di asservimento cavidotto MT
- ▰ Fascia di asservimento cavidotto AT
- ╱ Stazione di utenza
- ╱ S.E. Erchie

Comune di Salice
Salentino (LE)
Foglio 9

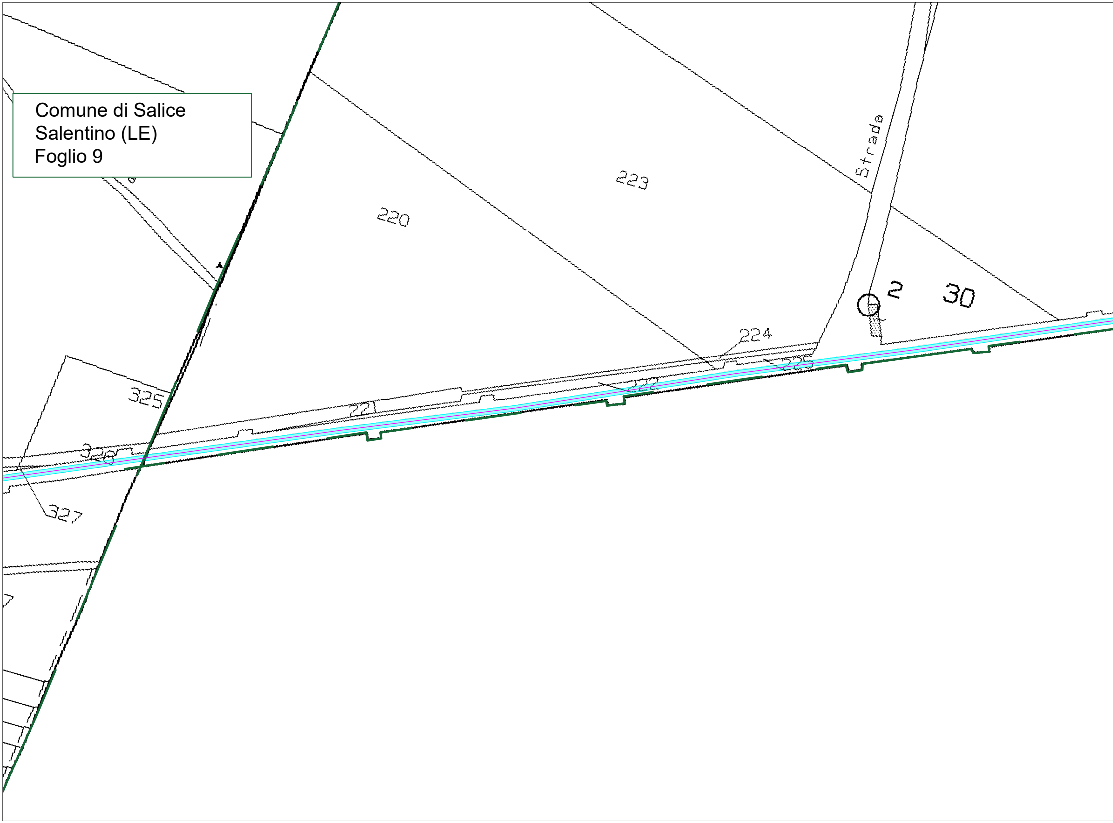
Strada
223
220
2
30
224
225
222
221
325
326
327

Comune di Salice Salentino (LE)
Foglio 10

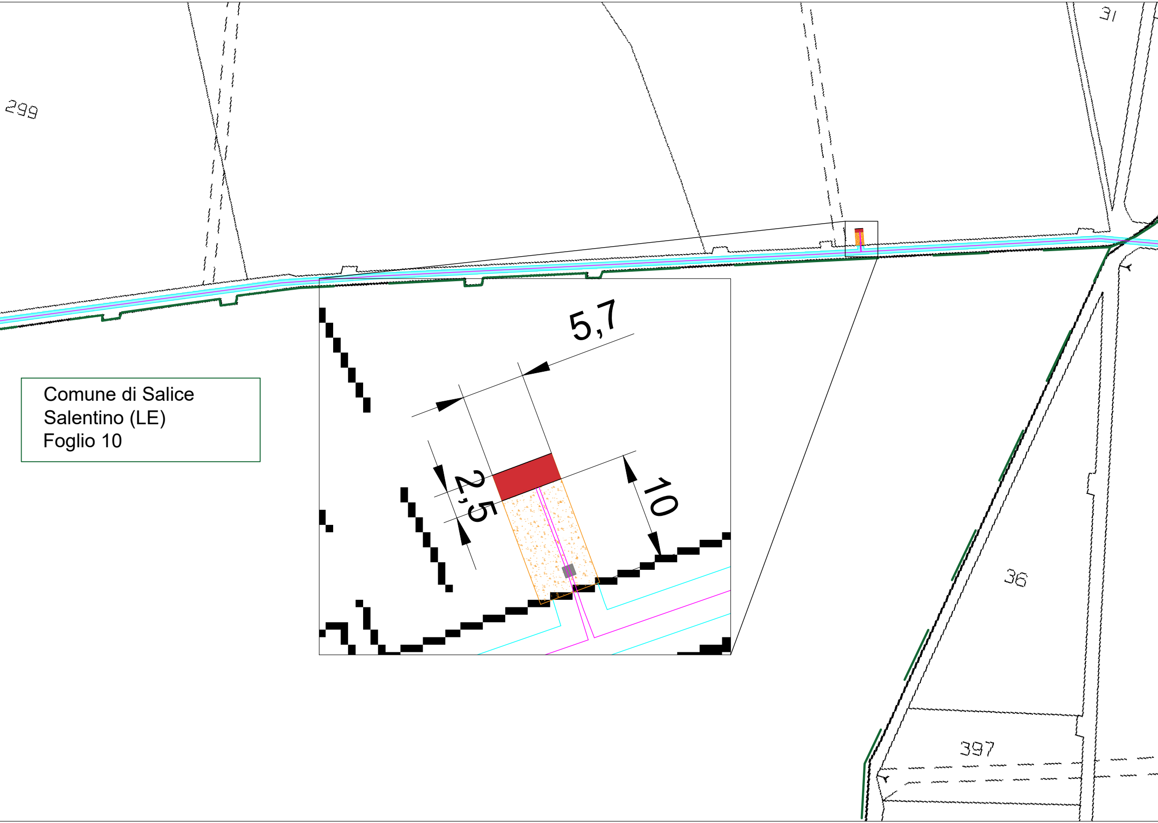
299
31
5,7
2,5
10
36
397

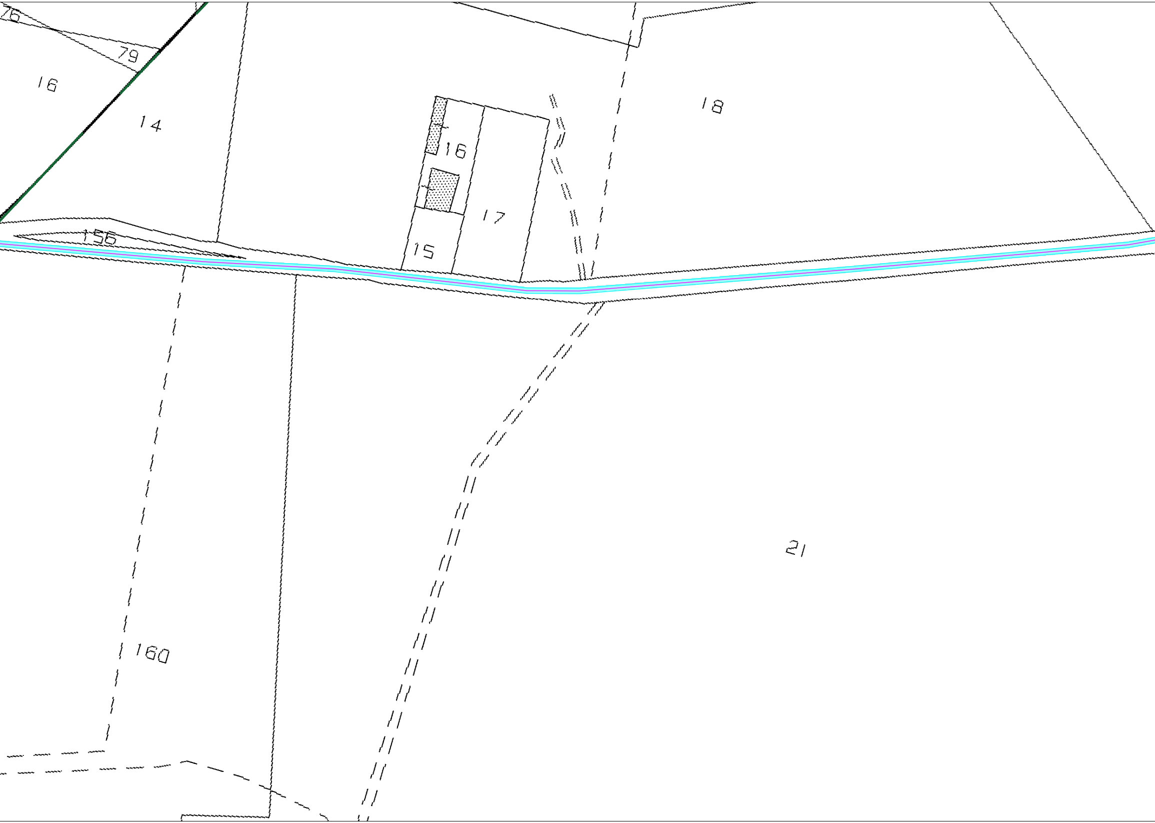
76
79
16
14
156
16
17
15
18
21
160

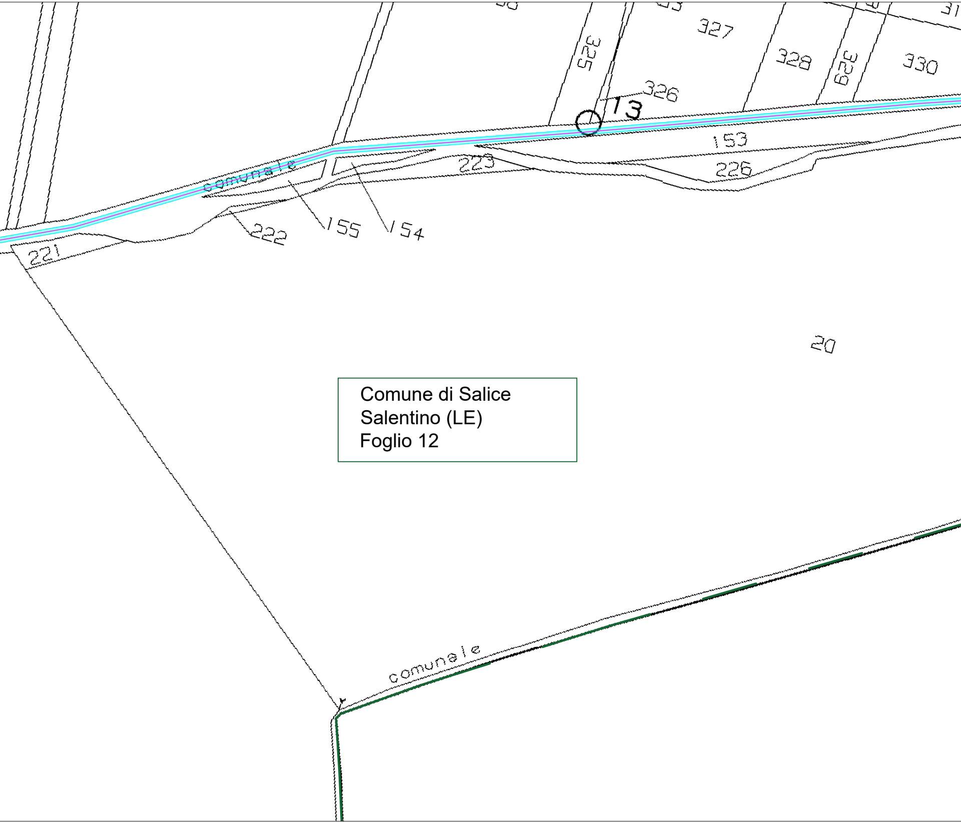
325
327
328
329
330
326
13
153
comunale
223
226
155
154
222
221
20
comunale

Comune di Salice
Salentino (LE)
Foglio 12

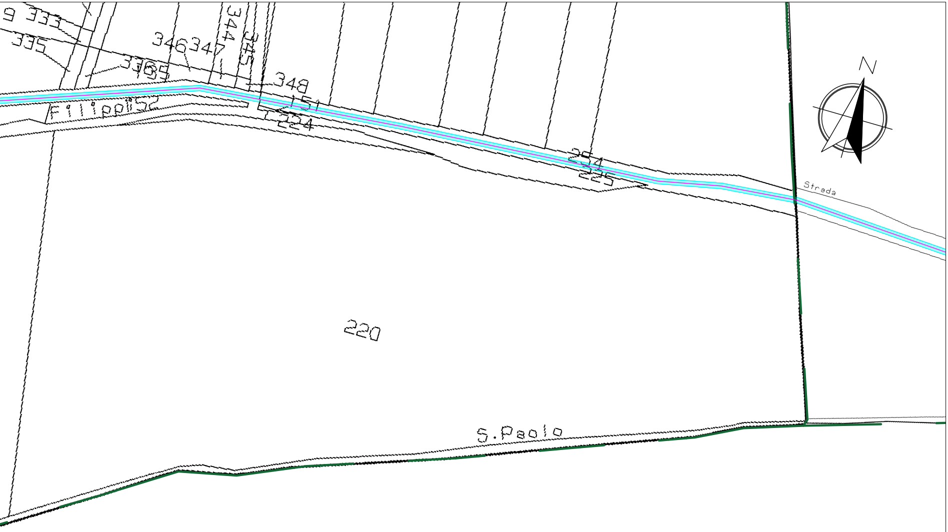
9 333
335
346
347
344
345
3365
Filippi
152
348
151
224
254
225
220
S.Paolo
Strada
N

Scala 1:2.000