





PIANTA (RIQUADRO 1/3)
scala 1:100

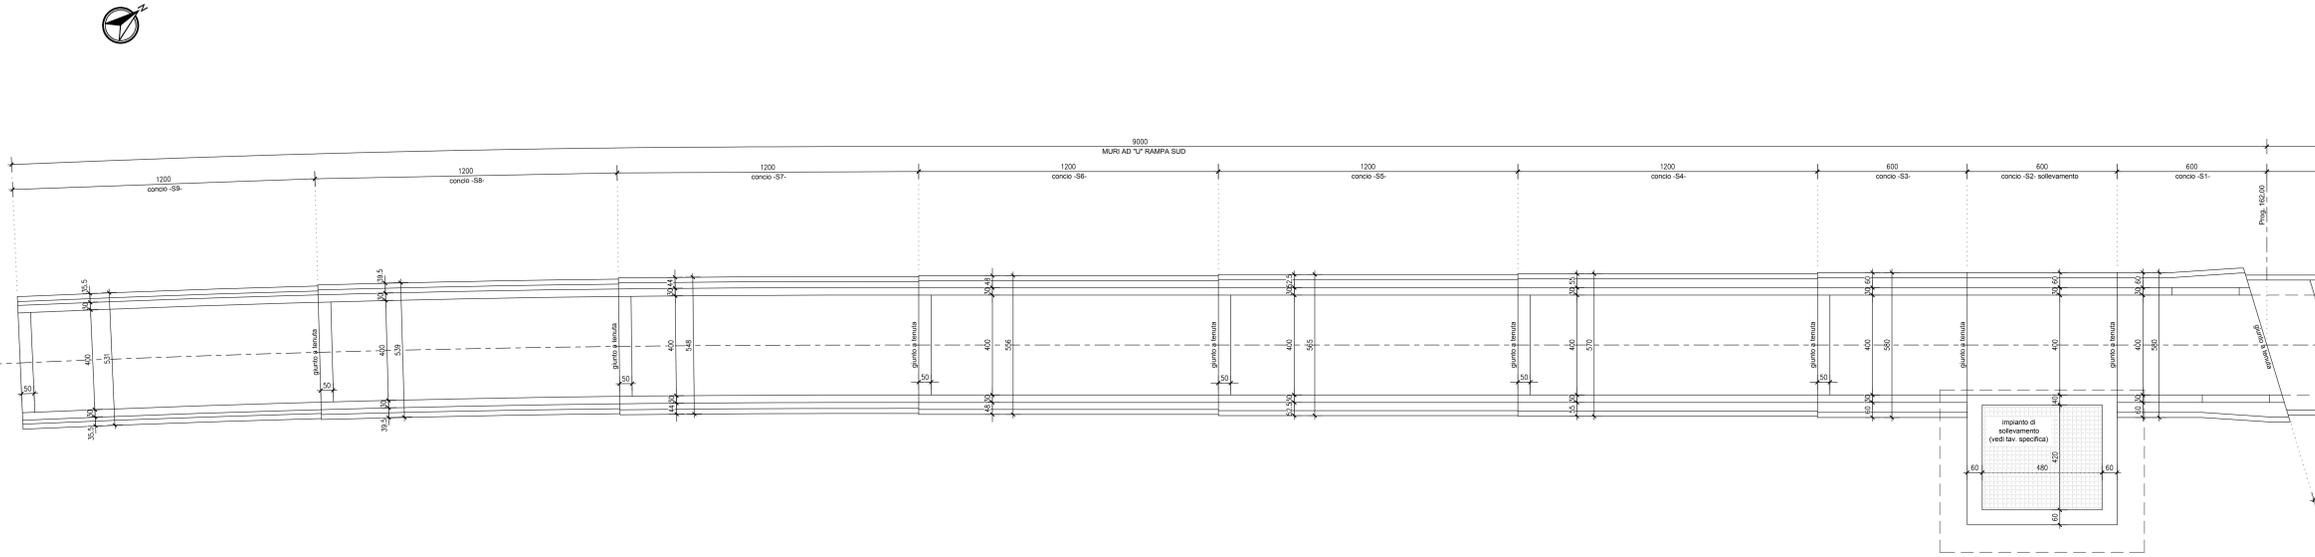

PIANTA (RIQUADRO 2/3)
scala 1:100

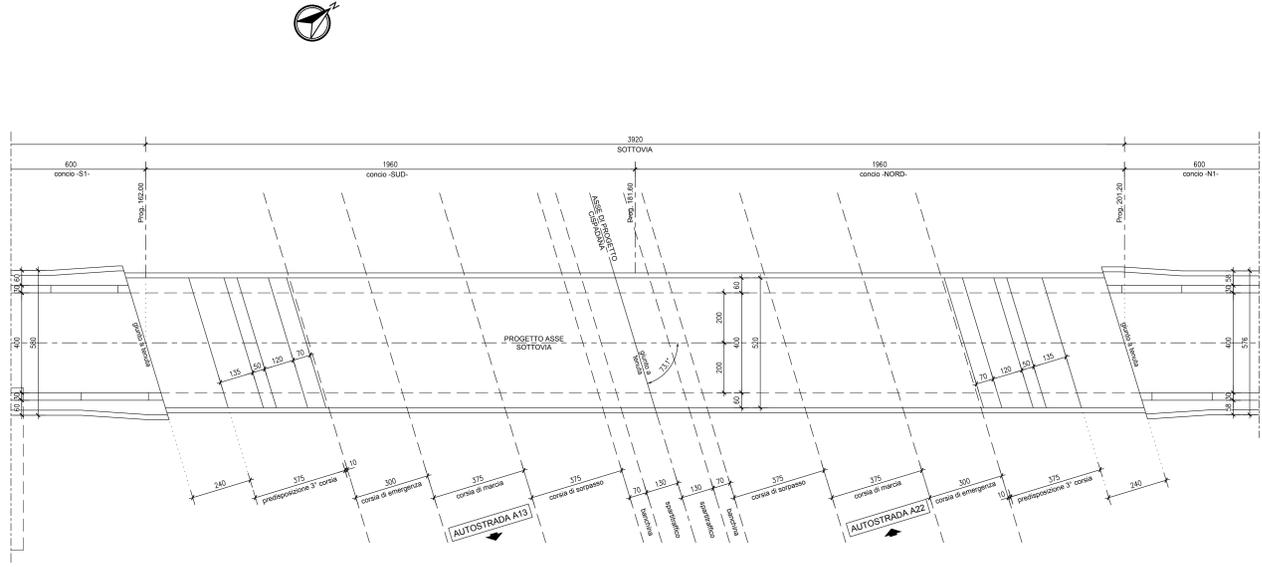

PIANTA (RIQUADRO 3/3)
scala 1:100

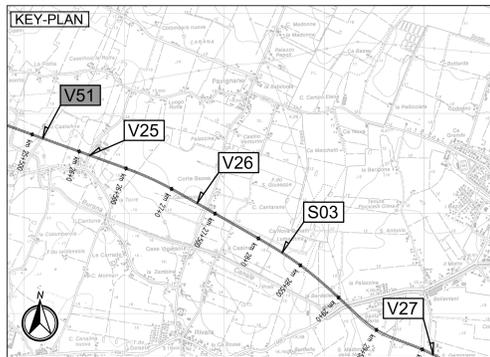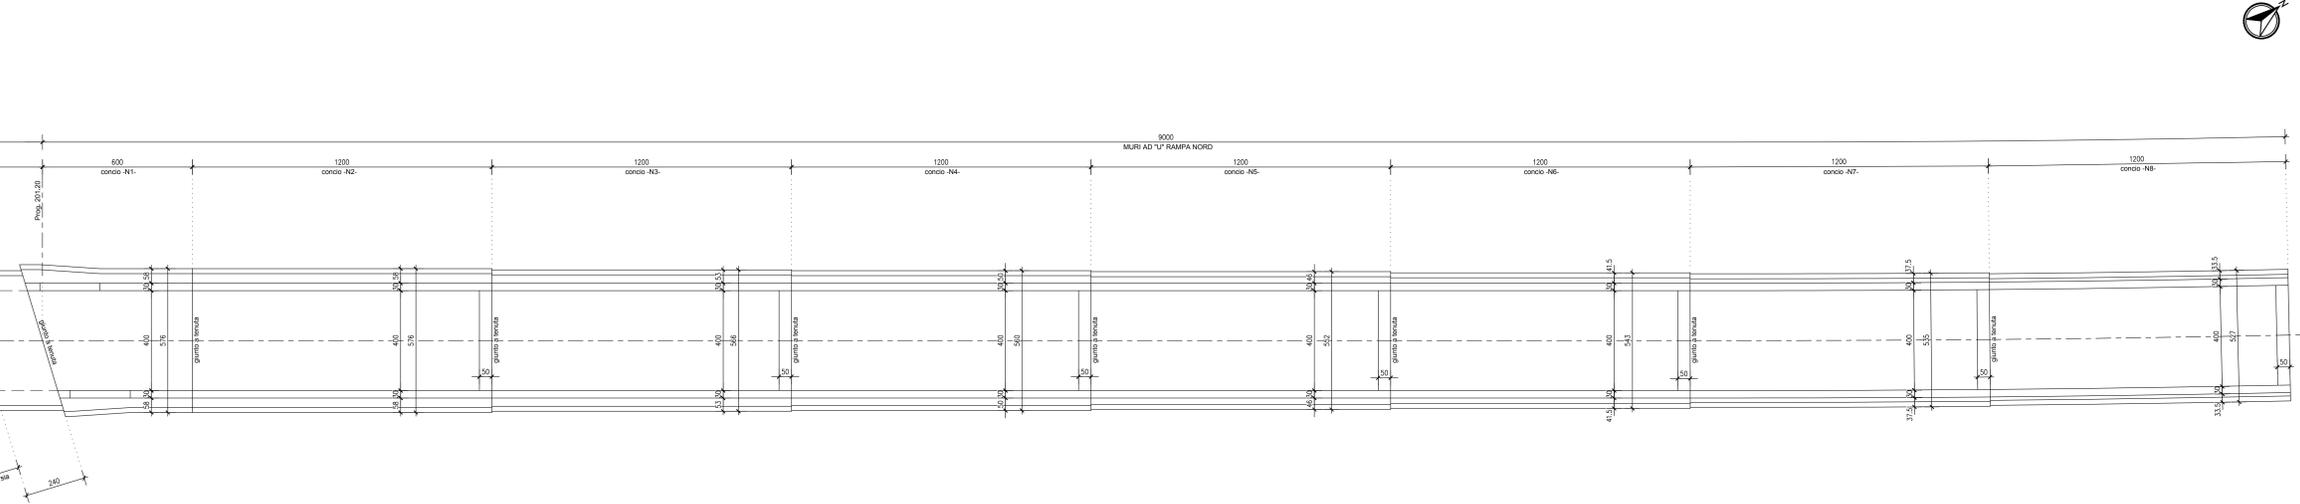

LEGENDA

ELABORATI DI RIFERIMENTO
- Per i dettagli dell'impianto di sollevamento vedere elaborato: PD_0_V51_VST29_0_OM_PZ_02

CARATTERISTICHE DEI MATERIALI
- Per caratteristiche dei materiali vedere elaborato: PD_0_0000_0000_0_GE_TB_01

NOTE
DIMENSIONI ESPRESSE IN CM.
TUTTE LE QUOTE ALTIMETRICHE SONO ESPRESSE IN METRI S.L.M.
TUTTI GLI ANGOLI SONO ESPRESI IN GRADI CENTESIMALI

IL CONCESSIONARIO
ARC AUTOSTRADA REGIONALE CISPADANA

IL CONCESSIONARIO
ARC AUTOSTRADA REGIONALE CISPADANA

AUTOSTRADA REGIONALE CISPADANA
DAL CASELLO DI REGGIOLO-ROLO SULLA A22
AL CASELLO DI FERRARA SUD SULLA A13
CODICE C.U.P. E81808000600009

PROGETTO DEFINITIVO

ASSE AUTOSTRADALE (COMPRESIVO DEGLI INTERVENTI LOCALI DI COLLEGAMENTO VIARIO AL SISTEMA AUTOSTRADALE)
OPERE STRUTTURALI
OPERE D'ARTE MAGGIORI - SOTTOVIA VIA CASTELLINA
VST29 - SOTTOVIA VIA CASTELLINA
PIANTE

IL PROGETTISTA
Ing. Antonio De Fazio
Albo Ing. Bologna n° 3496

RESPONSABILE INTEGRAZIONE PRESTAZIONI SPECIALISTICHE
Ing. Emilio Sedi
Albo Ing. Reggio Emilia n° 545

IL CONCESSIONARIO
Autosole Regionale
Cispadana S.p.A.
L. PRESIDENTE
Giuseppe Pizzari

G					
F					
E					
D					
C					
B					
A	17.04.2012	EMISSIONE		FIAMOZZI	DE FAZIO
REV.	DATA	DESCRIZIONE	REDAZIONE	CONTROLLI	APPROVAZIONE
IDENTIFICAZIONE ELABORATO					
NUM. PROSP.	REV.	DATA	DESCRIZIONE	REDAZIONE	CONTROLLI
331410	01	17/04/12	VST29 - SOTTOVIA VIA CASTELLINA	FIAMOZZI	DE FAZIO
SCALE 1:100					