

**COMUNI DI VEGLIE - SALICE SALENTINO - AVETRANA - ERCHIE**

PROVINCE DI LECCE - TARANTO - BRINDISI

**PROGETTO AGROVOLTAICO "AGROVOLTAICO ERVESA"**



PROGETTO  
**ingveprogetti** s.r.l.s.  
via Geofilo n.7-72023, Mesagne (BR)  
email: info@ingveprogetti.it  
RESPONSABILE DEL PROGETTO  
Ing. Giorgio Vece

**COSTRUZIONE ED ESERCIZIO DI UN IMPIANTO AGROVOLTAICO DENOMINATO "AGROVOLTAICO ERVESA" E DELLE OPERE ED INFRASTRUTTURE CONNESSE. IMPIANTO SITO NEI COMUNI DI ERCHIE (BR), VEGLIE (LE), SALICE SALENTINO (LE) E AVETRANA (TA), POTENZA NOMINALE PARI A 70.000,00 KWN DI CUI 20.000,00 KWN IN STORAGE E POTENZA DI PICCO (POTENZA MODULI) PARI A 80.147,70 KWP**

**Oggetto: Strutture di sostegno tracker 1V30**

PROGETTISTA: Ing. Giorgio Vece

NOME FILE: ZLELRX5\_Disciplinare\_01a

SCALA: 1:100  
1:50

TIMBRO E FIRMA:



PROGETTO DEFINITIVO PER PROVVEDIMENTO UNICO IN MATERIA AMBIENTALE (P.U.A.) E AUTORIZZAZIONE UNICA (D.lgs. n. 385 del 2003)

N°	DATA	DESCRIZIONE	REDATTO	VERIFICATO	APPROVATO
00	AGOSTO 2021	PRIMA EMISSIONE	ING. GIORGIO VECE	ING. GIORGIO VECE	GRV SOLARE SALENTO I.S.R.L.
01					
02					
03					


Committente: GRV SOLAR SALENTO I.S.R.L.

Corso Venezia n. 37  
20121 Milano,  
Cod. Fisc. & P. IVA 11643060962




VISTA FRONTALE 1V30 (quote in metri)

scala 1:100

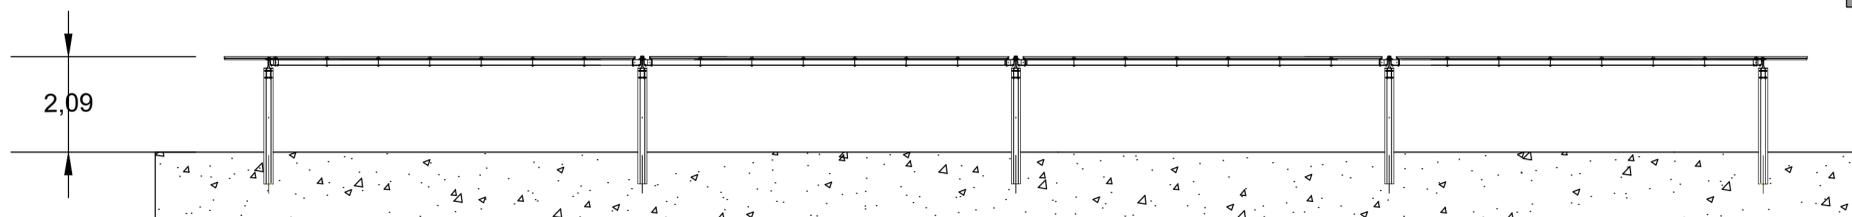

VISTA IN PIANTA 1V30 (quote in metri)

scala 1:100

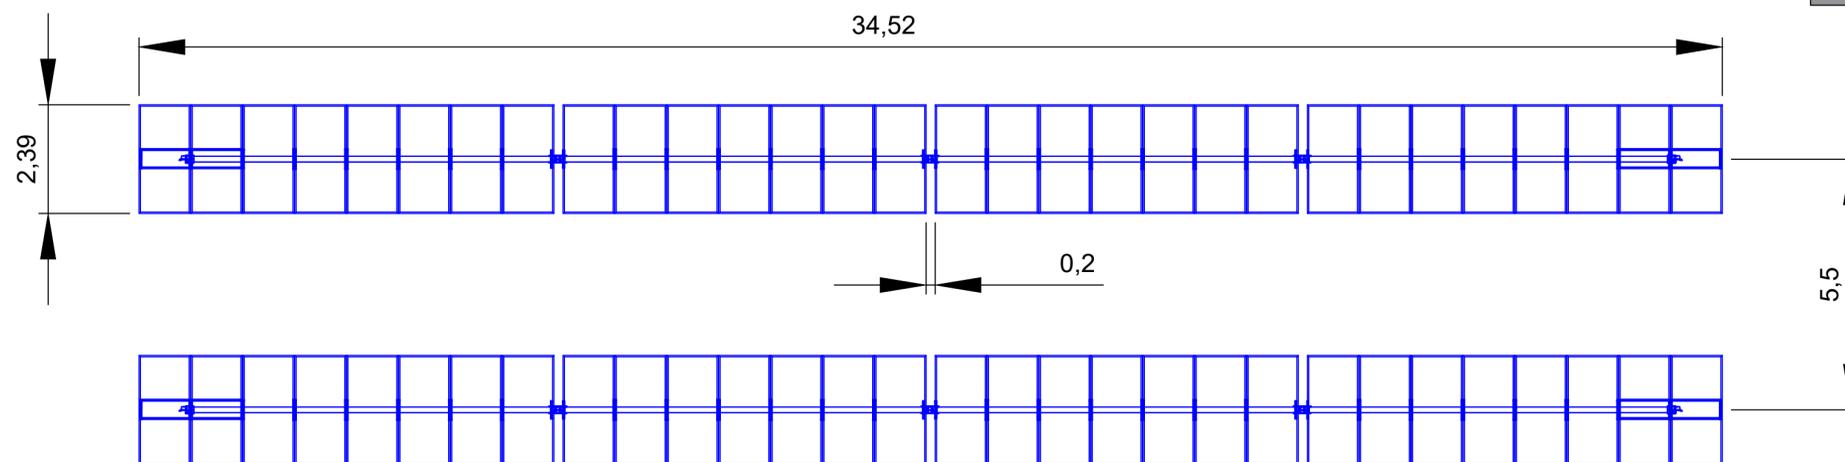

SEZIONE RECINZIONE 1V30 (quote in metri)

scala 1:50

