
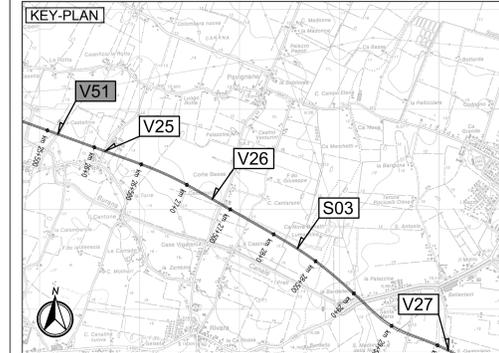
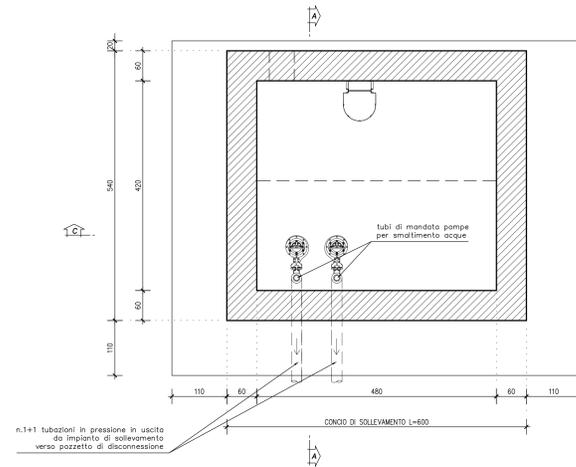
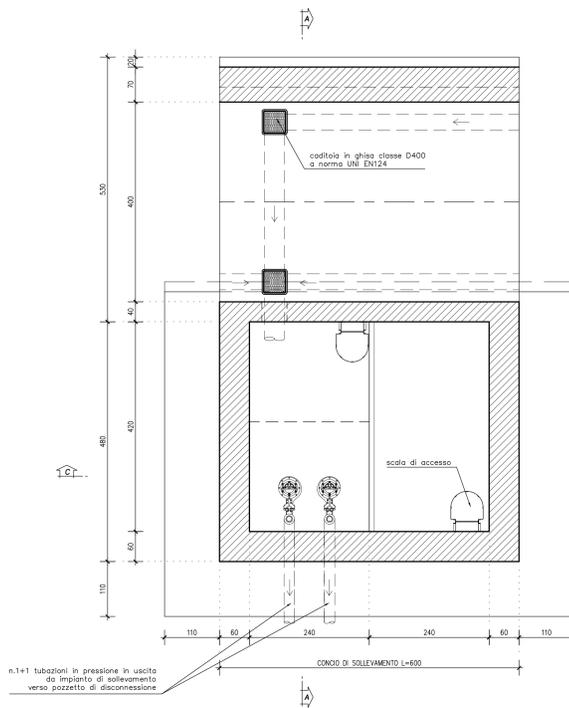


SEZIONE X-X scala 1:50

SEZIONE Y-Y scala 1:50

SEZIONE Z-Z scala 1:50

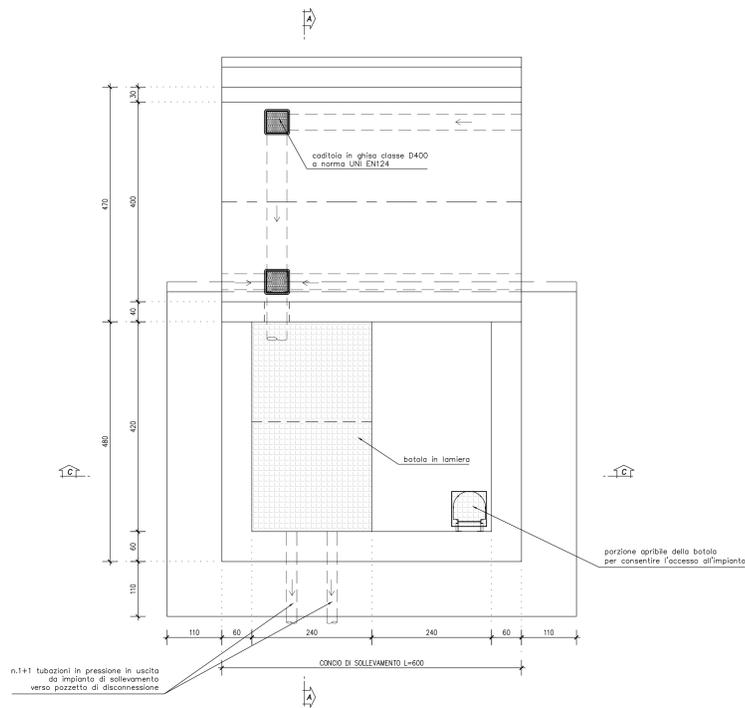

**ELABORATI DI RIFERIMENTO**

- Per impermeabilizzazione sotto falda vedere elaborato: PD\_0\_V00\_VST00\_0\_MD\_TP\_07
- Per botole di chiusura e scale di accesso vedere elaborato: PD\_0\_V00\_VST00\_0\_MD\_TP\_08

**CARATTERISTICHE DEI MATERIALI**



- Per caratteristiche dei materiali vedere elaborato: PD\_0\_0000\_0000\_0\_GE\_TB\_01

**NOTE**

DIMENSIONI ESPRESSE IN CM.  
TUTTE LE QUOTE ALTIMETRICHE SONO ESPRESSE IN METRI S.L.M.  
LE DUE BOTOLE DI CHIUSURA DEL VANO IMPIANTO DEVONO ESSERE COMPLETAMENTE AMOVIBILI E DOTATE DI PARTE APRIBILE IN CORRISPONDENZA DELLA SCALA DI ACCESSO

SEZIONE C-C scala 1:50

SEZIONE A-A scala 1:50

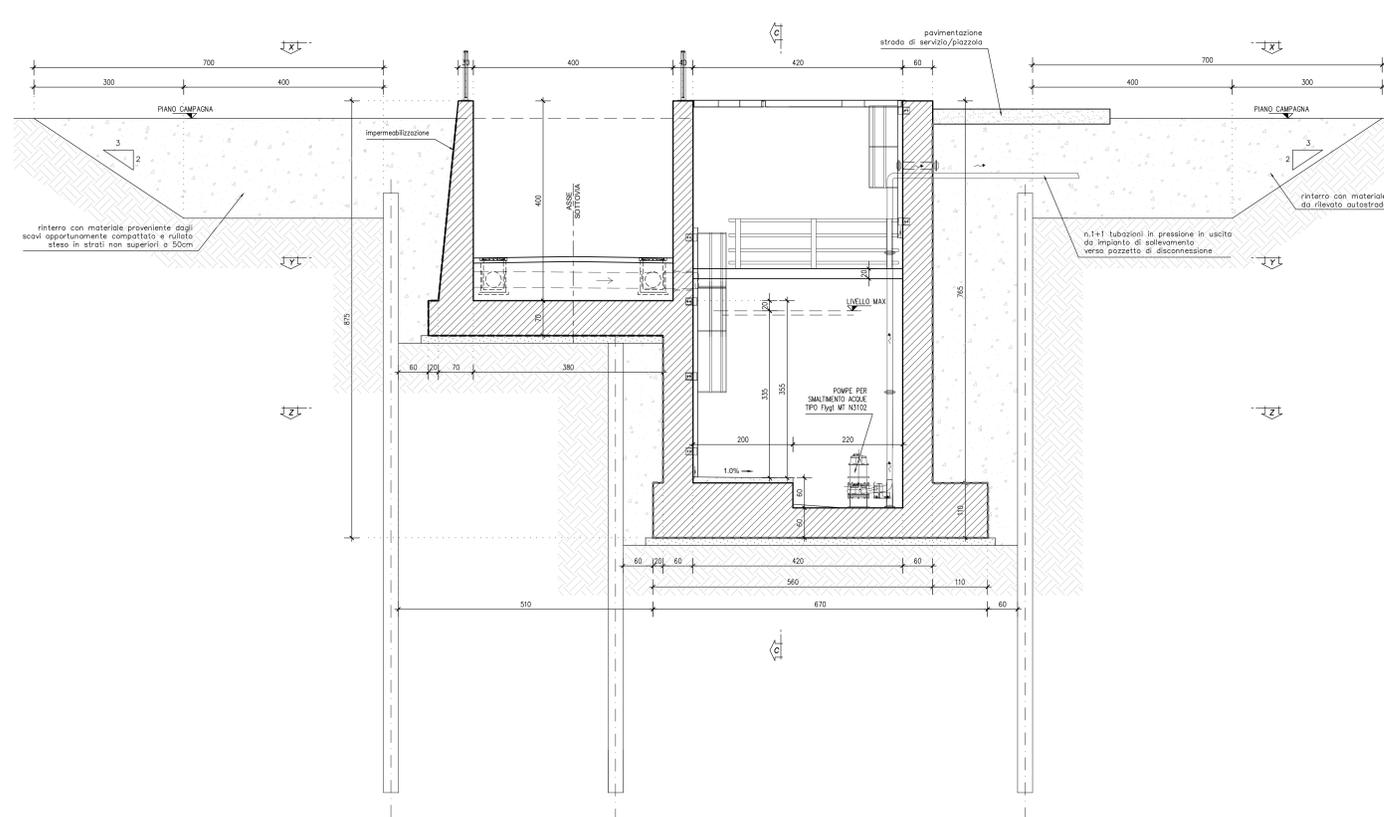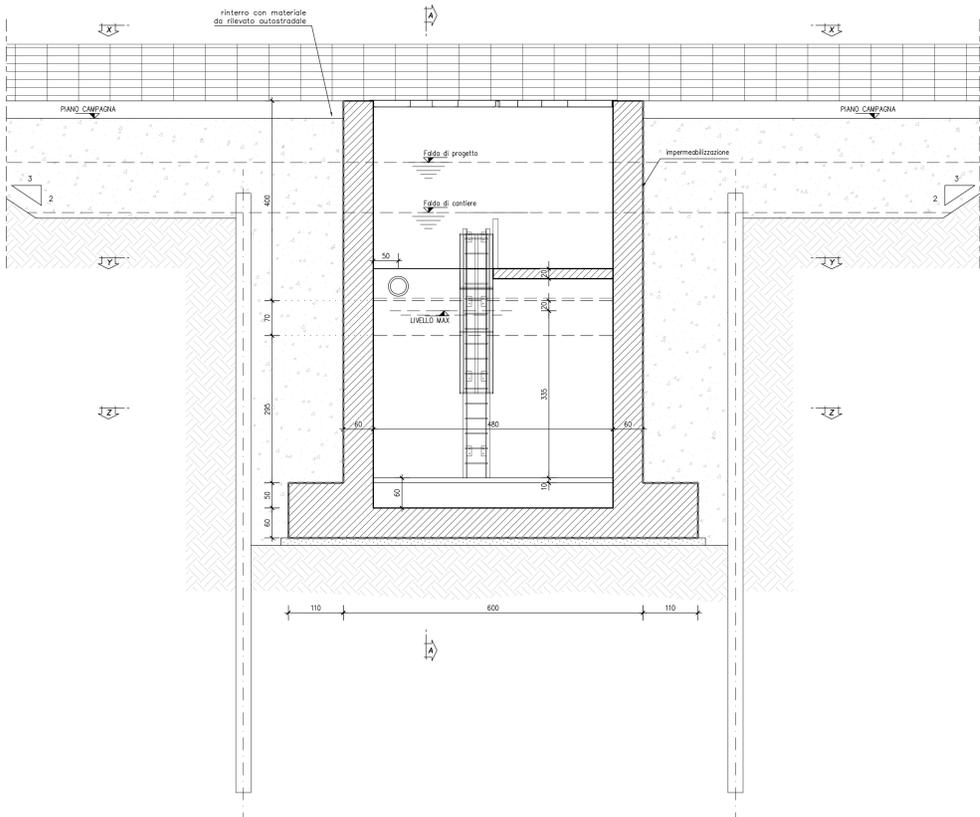

IL CONCEDENTE: Regione Emilia-Romagna

IL CONCESSIONARIO: ARC AUTOSTRADA REGIONALE CISPADANA

**AUTOSTRADA REGIONALE CISPADANA DAL CASELLO DI REGGIOLO-ROLO SULLA A22 AL CASELLO DI FERRARA SUD SULLA A13**

CODICE C.U.P. E8180800060009

**PROGETTO DEFINITIVO**

ASSE AUTOSTRADALE (COMPRESIVO DEGLI INTERVENTI LOCALI DI COLLEGAMENTO VIARIO AL SISTEMA AUTOSTRADALE) OPERE STRUTTURALI

OPERE D'ARTE MAGGIORI - SOTTOVIA MAGGIORI INTERFERITA VST29 - SOTTOVIA CASTELLINA CONCIO IMPIANTO DI SOLLEVAMENTO PIANTA E SEZIONI

IL PROGETTISTA: Ing. Antonio De Fazio, Albo Ing. Bologna n° 3696

RESPONSABILE INTEGRAZIONE PRESTAZIONI SPECIALISTICHE: Ing. Emilio Sali, Albo Ing. Reggio Emilia n° 945

IL CONCESSIONARIO: Autostada Regionale Cispadana S.p.A. e PRESELEZIONE Gruppo Pirelli

|                           |            |             |             |             |              |
|---------------------------|------------|-------------|-------------|-------------|--------------|
| G                         |            |             |             |             |              |
| F                         |            |             |             |             |              |
| E                         |            |             |             |             |              |
| D                         |            |             |             |             |              |
| C                         |            |             |             |             |              |
| B                         |            |             |             |             |              |
| A                         | 17.04.2012 | EMISSIONE   | GADOTTI     | DE FAZIO    | SALSI        |
| REV.                      | DATA       | DESCRIZIONE | REDATTORE   | CONTROLLATO | APPROVAZIONE |
| IDENTIFICAZIONE ELABORATO |            |             |             |             |              |
| NUM. PROVA                | REV.       | DATA        | DESCRIZIONE | NUM. PROVA  | DATA         |
| 01                        | 01         | 17/04/2012  | EMISSIONE   | 01          | 17/04/2012   |
| SCALA 1:50                |            |             |             |             |              |