

**COMUNI DI VEGLIE - SALICE SALENTINO - AVETRANA - ERCHIE**

**PROVINCE DI LECCE - TARANTO - BRINDISI**

**PROGETTO AGROVOLTAICO "AGROVOLTAICO ERVESA"**



PROGETTO  
**ingveprogetti** s.r.l.s.

via Geofilo n.7-72023, Mesagne (BR)  
email: info@ingveprogetti.it

RESPONSABILE DEL PROGETTO  
Ing. Giorgio Vece

**COSTRUZIONE ED ESERCIZIO DI UN IMPIANTO AGROVOLTAICO DENOMINATO "AGROVOLTAICO ERVESA" E DELLE OPERE ED INFRASTRUTTURE CONNESSE. IMPIANTO SITO NEI COMUNI DI ERCHIE (BR), VEGLIE (LE), SALICE SALENTINO (LE) E AVETRANA (TA), POTENZA NOMINALE PARI A 70.000,00 KWN DI CUI 20.000,00 KWN IN STORAGE E POTENZA DI PICCO (POTENZA MODULI) PARI A 80.147,70 KWP**


**Oggetto: Layout Lotto ERV\_2**

PROGETTISTA: Ing. Giorgio Vece

NOME FILE: ZLELRX5\_ElaboratoGrafico\_05b

SCALA:

TIMBRO E FIRMA:

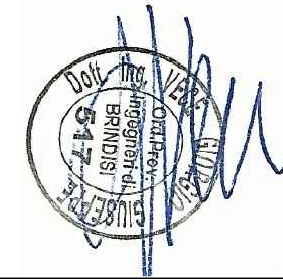


PROGETTO DEFINITIVO PER PROVVEDIMENTO UNICO IN MATERIA AMBIENTALE (P.U.A.) E AUTORIZZAZIONE UNICA (D.lgs. n. 385 del 2003)

N°	DATA	DESCRIZIONE	REDATTO	VERIFICATO	APPROVATO
00	AGOSTO 2021	PRIMA EMISSIONE	ING. GIORGIO VECE	ING. GIORGIO VECE	
01					
02					
03					

Committente: GRV SOLAR SALENTO 1 S.R.L.

Corso Venezia n. 37  
20121 Milano,  
Cod. Fisc & P. IVA 11643060962

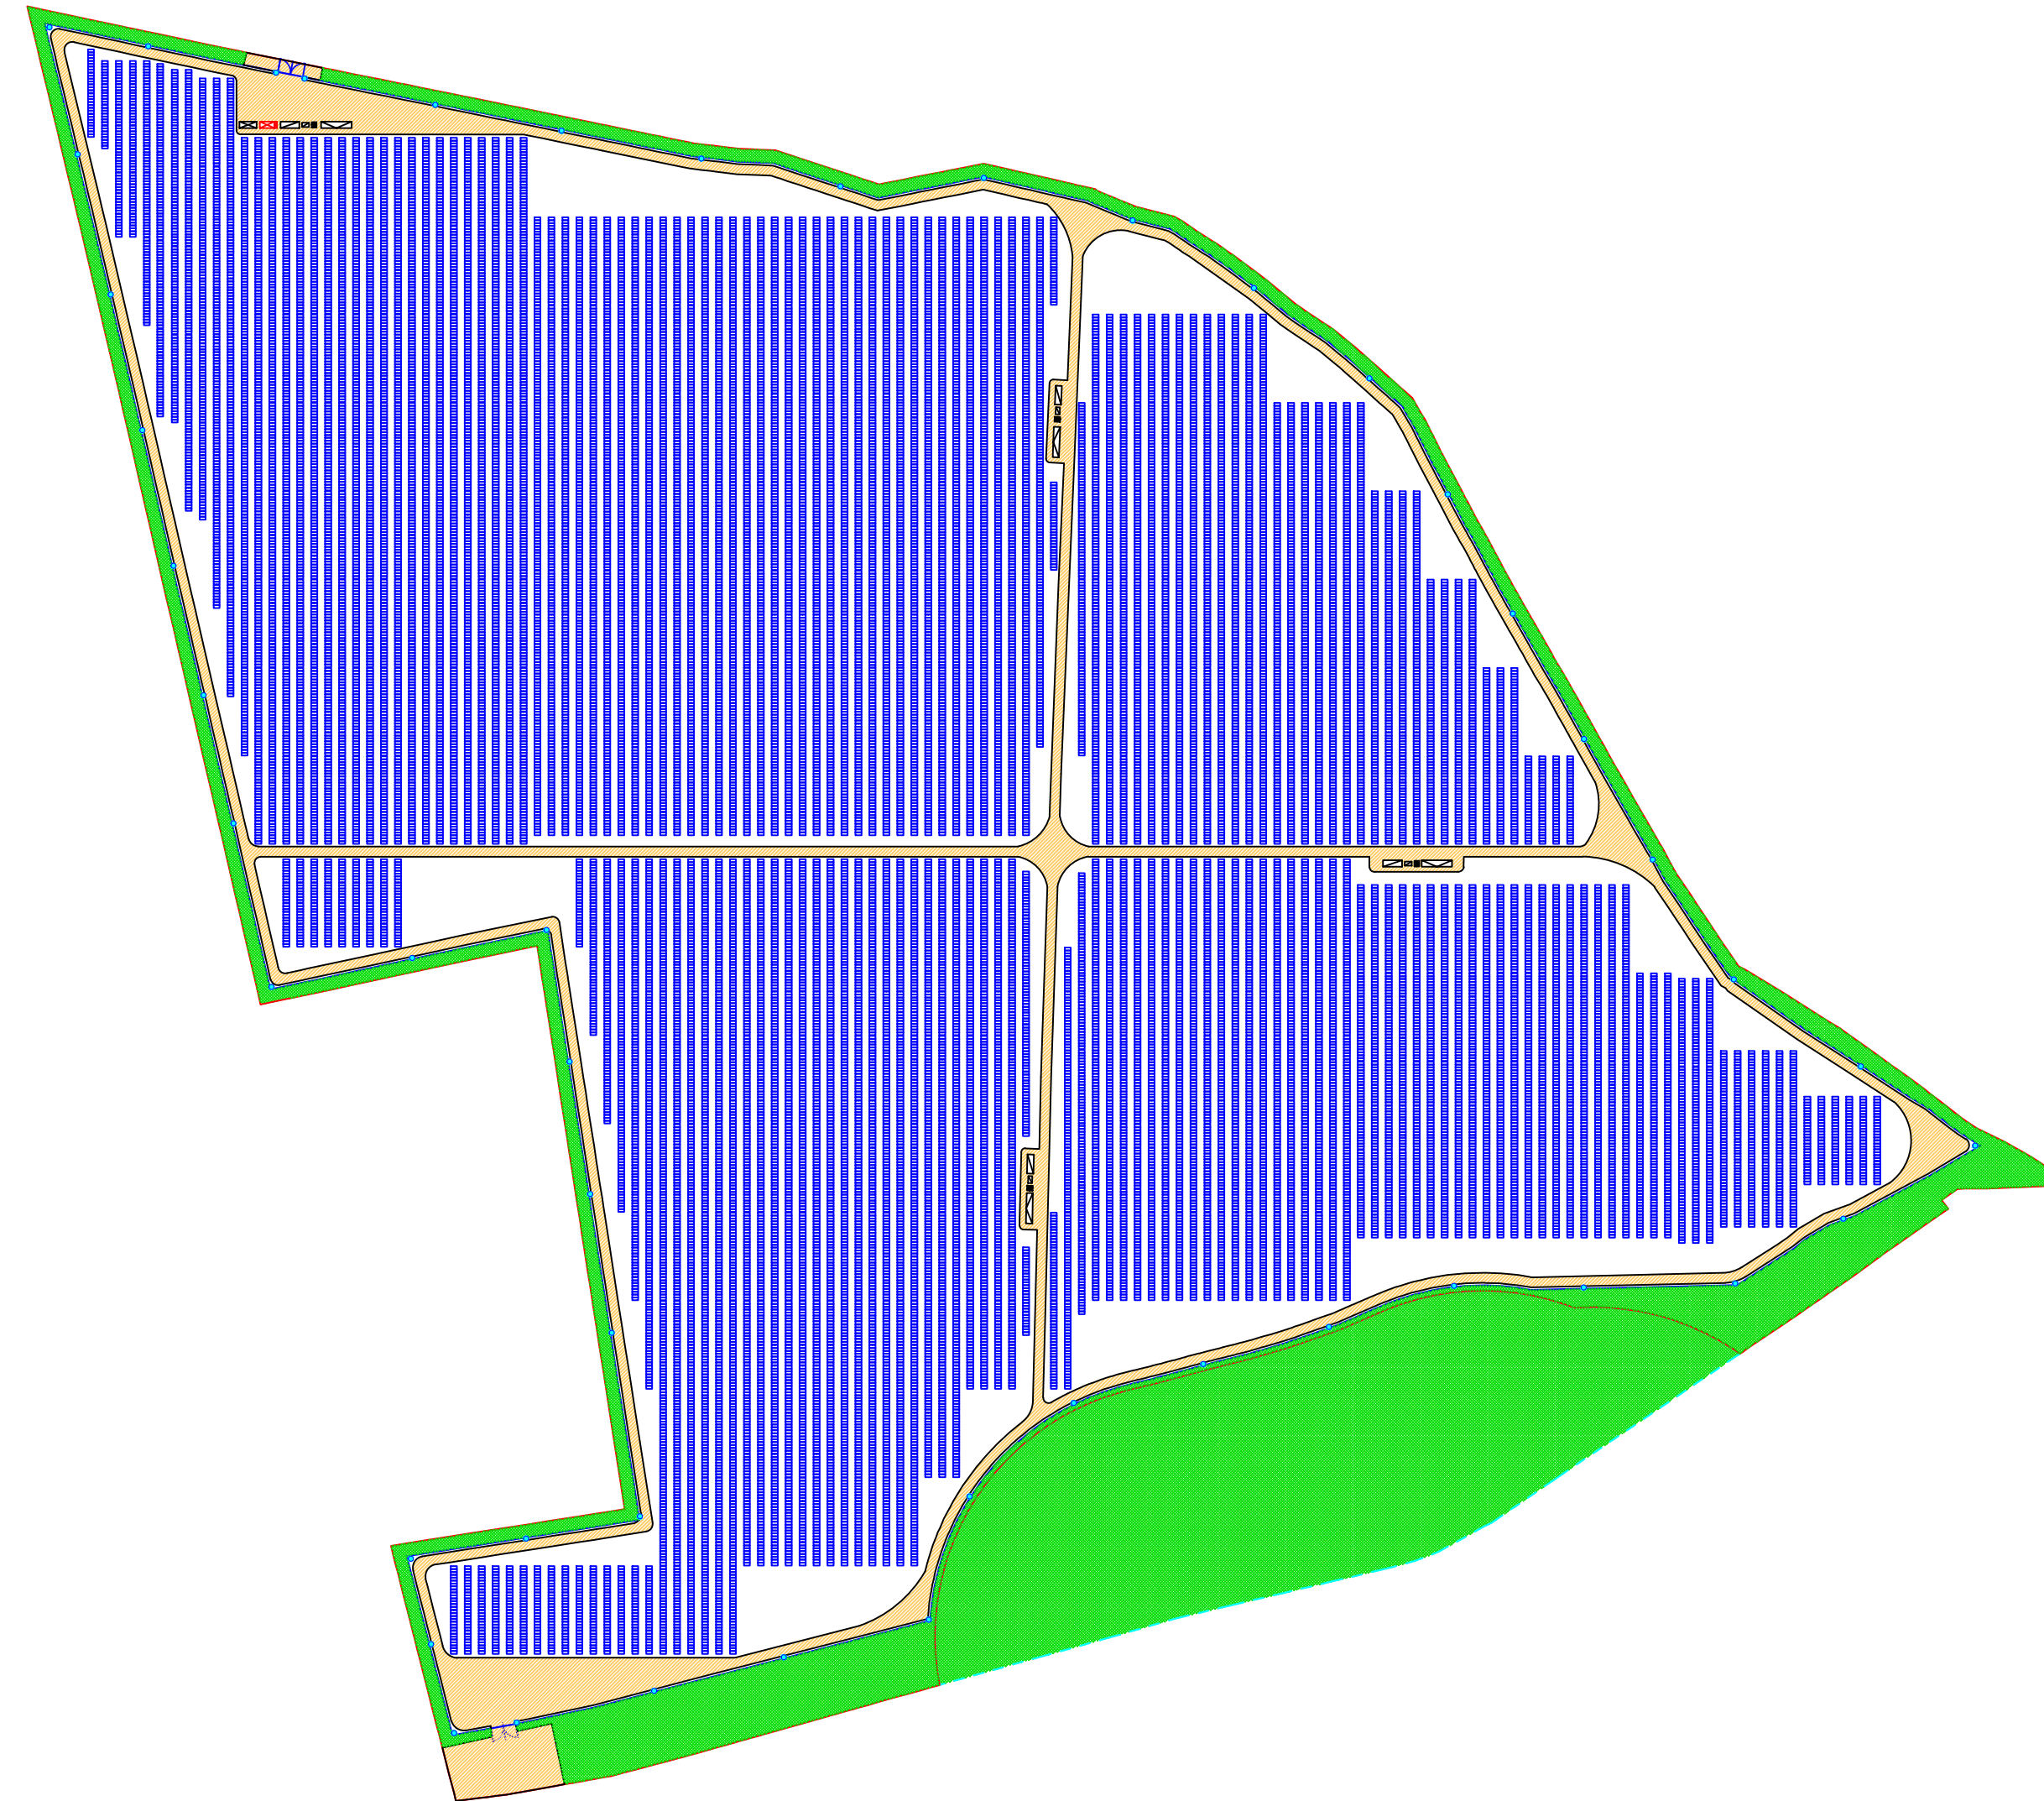

## LAYOUT LOTTO ERV\_2

Comune di Salice Salentino  
Foglio 44 p.Ila 2  
Comune di Veglie  
Foglio 5 p.Ile 3, 15, 16, 17, 32

Numero Tracker(1v30) 1097

Numero Pannelli(570W) 32.910

Potenza Totale 18.758.700 Watt

### LEGENDA

- Cabina di raccolta
- Cabina ausiliaria
- Cabina trasformatore
- Inverter
- Container batteria
- DC/DC converter
- Mitigazione perimetrale
- Impianto videosorveglianza e illuminazione
- Recinzione
- Perimetro
- Viabilità interna
- Tracker
- Ingresso campo fotovoltaico

