

# LAYOUT LOTTO ERV\_5




Comune di Salice Salentino  
Foglio 17 p.la 83, 325, 298, 324, 244, 466, 461, 463, 462, 119, 120

Numero Tracker(2v30) 228

Numero Pannelli(570W) 13.680

Potenza Totale 7.797.600 Watt

- LEGENDA**
-  Cabina di raccolta
  -  Cabina ausiliaria
  -  Cabina trasformatore
  -  Cabina inveter
  -  Mitigazione perimetrale
  -  Area di coltivazione a campo aperto
  -  Impianto videosorveglianza e illuminazione
  -  Recinzione
  -  Perimetro
  -  Viabilità interna
  -  Tracker
  -  Ingresso campo fotovoltaico

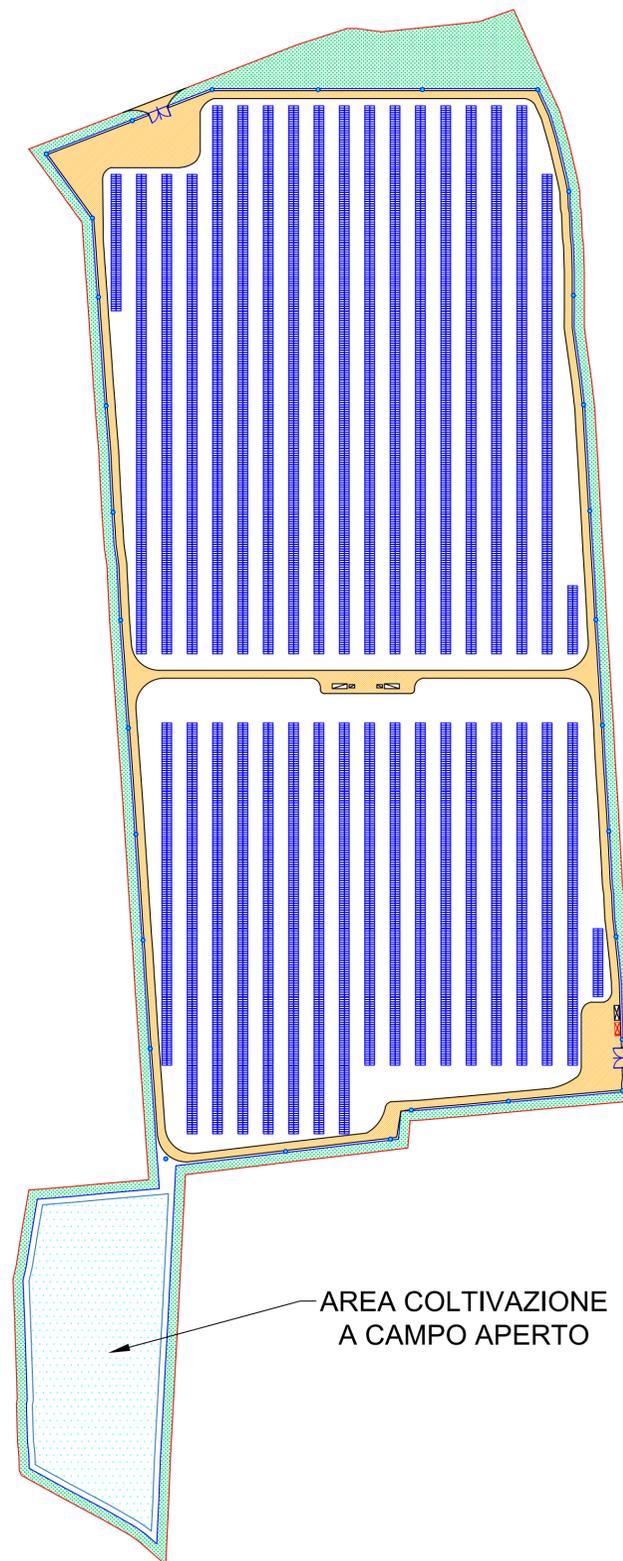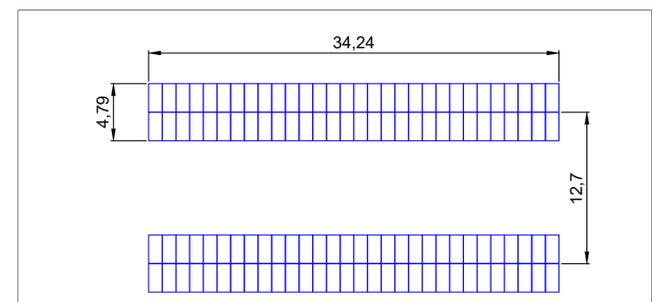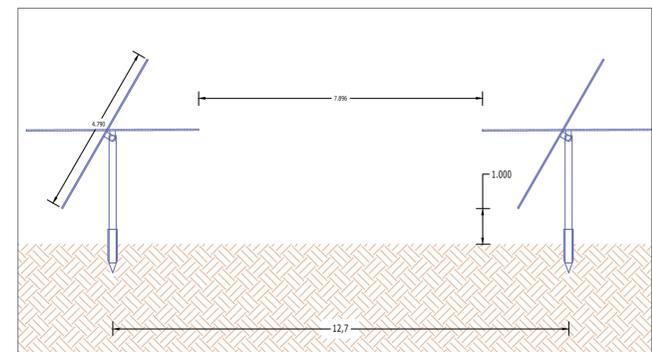

COMUNI DI VEGLIE - SALICE SALENTINO - AVETRANA - ERCHIE

PROVINCE DI LECCE - TARANTO - BRINDISI

PROGETTO AGROVOLTAICO "AGROVOLTAICO ERVESA"



PROGETTO  
**ingveprogetti** s.r.l.s.  
via Geofilo n.7-72023, Mesagne (BR)  
email: info@ingveprogetti.it  
RESPONSABILE DEL PROGETTO  
Ing. Giorgio Vece

**COSTRUZIONE ED ESERCIZIO DI UN IMPIANTO AGROVOLTAICO DENOMINATO "AGROVOLTAICO ERVESA" E DELLE OPERE ED INFRASTRUTTURE CONNESSE. IMPIANTO SITO NEI COMUNI DI ERCHIE (BR), VEGLIE (LE), SALICE SALENTINO (LE) E AVETRANA (TA), POTENZA NOMINALE PARI A 70.000,00 KWN DI CUI 20.000,00 KWN IN STORAGE E POTENZA DI PICCO (POTENZA MODULI) PARI A 80.147,70 KWP**

Oggetto: Layout Lotto ERV\_5

PROGETTISTA: Ing. Giorgio Vece

NOME FILE: ZLELRX5\_ElaboratoGrafico\_05e

SCALA:

TIMBRO E FIRMA:



PROGETTO DEFINITIVO PER PROVVEDIMENTO UNICO IN MATERIA AMBIENTALE (P.U.A.) E AUTORIZZAZIONE UNICA (D.lgs. n. 385 del 2003)

N°	DATA	DESCRIZIONE	REDATTO	VERIFICATO	APPROVATO
00	AGOSTO 2021	PRIMA EMISSIONE	ING. GIORGIO VECE	ING. GIORGIO VECE	
01					
02					
03					

Committente: GRV SOLAR SALENTO 1 S.R.L.

Corso Venezia n. 37  
20121 Milano,  
Cod. Fisc & P. IVA 11643060962

