
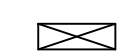
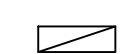
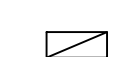
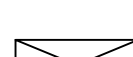

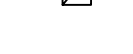







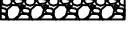





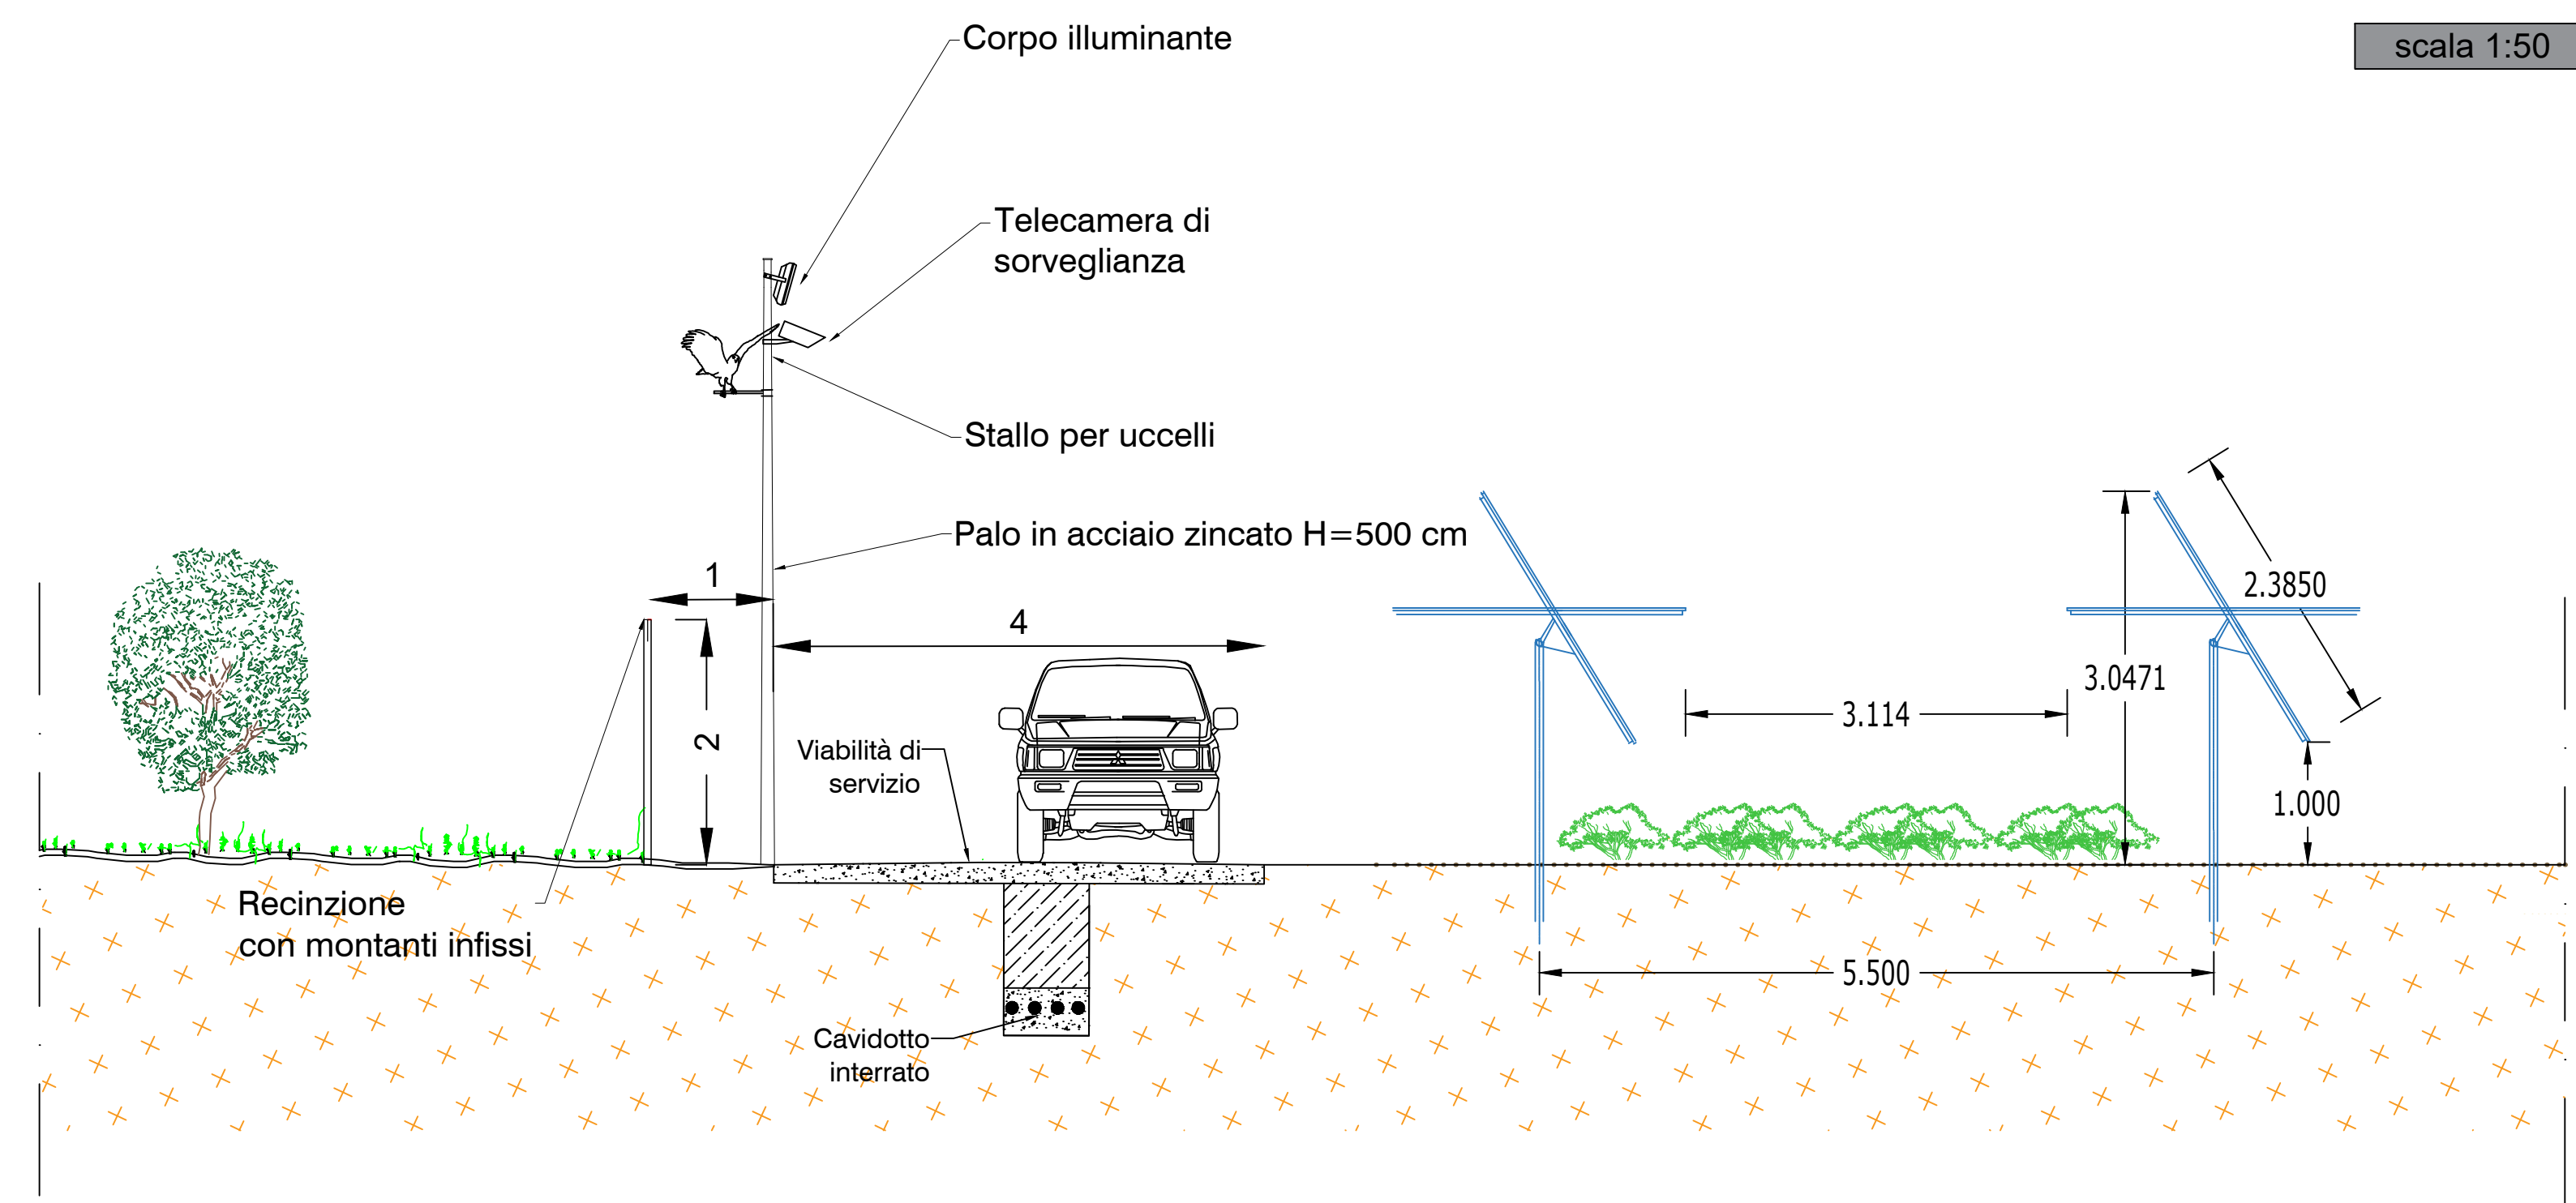
LEGENDA IMPIANTO

-  Cabina di raccolta
-  Cabina ausiliaria
-  Cabina trasformatore
-  Cabina inveter
-  Container batteria
-  DC/DC converter
-  Coltivazione esterna
-  Tracker
-  Impianto videosorveglianza e illuminazione
-  Recinzione
-  Perimetro catastale di proprietà
-  Viabilità interna
-  Ingresso campo fotovoltaico


LEGENDA SEZIONE

-  massiciata stradale
-  riempimento
-  misto granulare
-  terreno
-  cavidotto


SEZIONE RECINZIONE, VIABILITA' INTERNA




PARTICOLARE VIABILITA' INTERNA INGRESSO 1

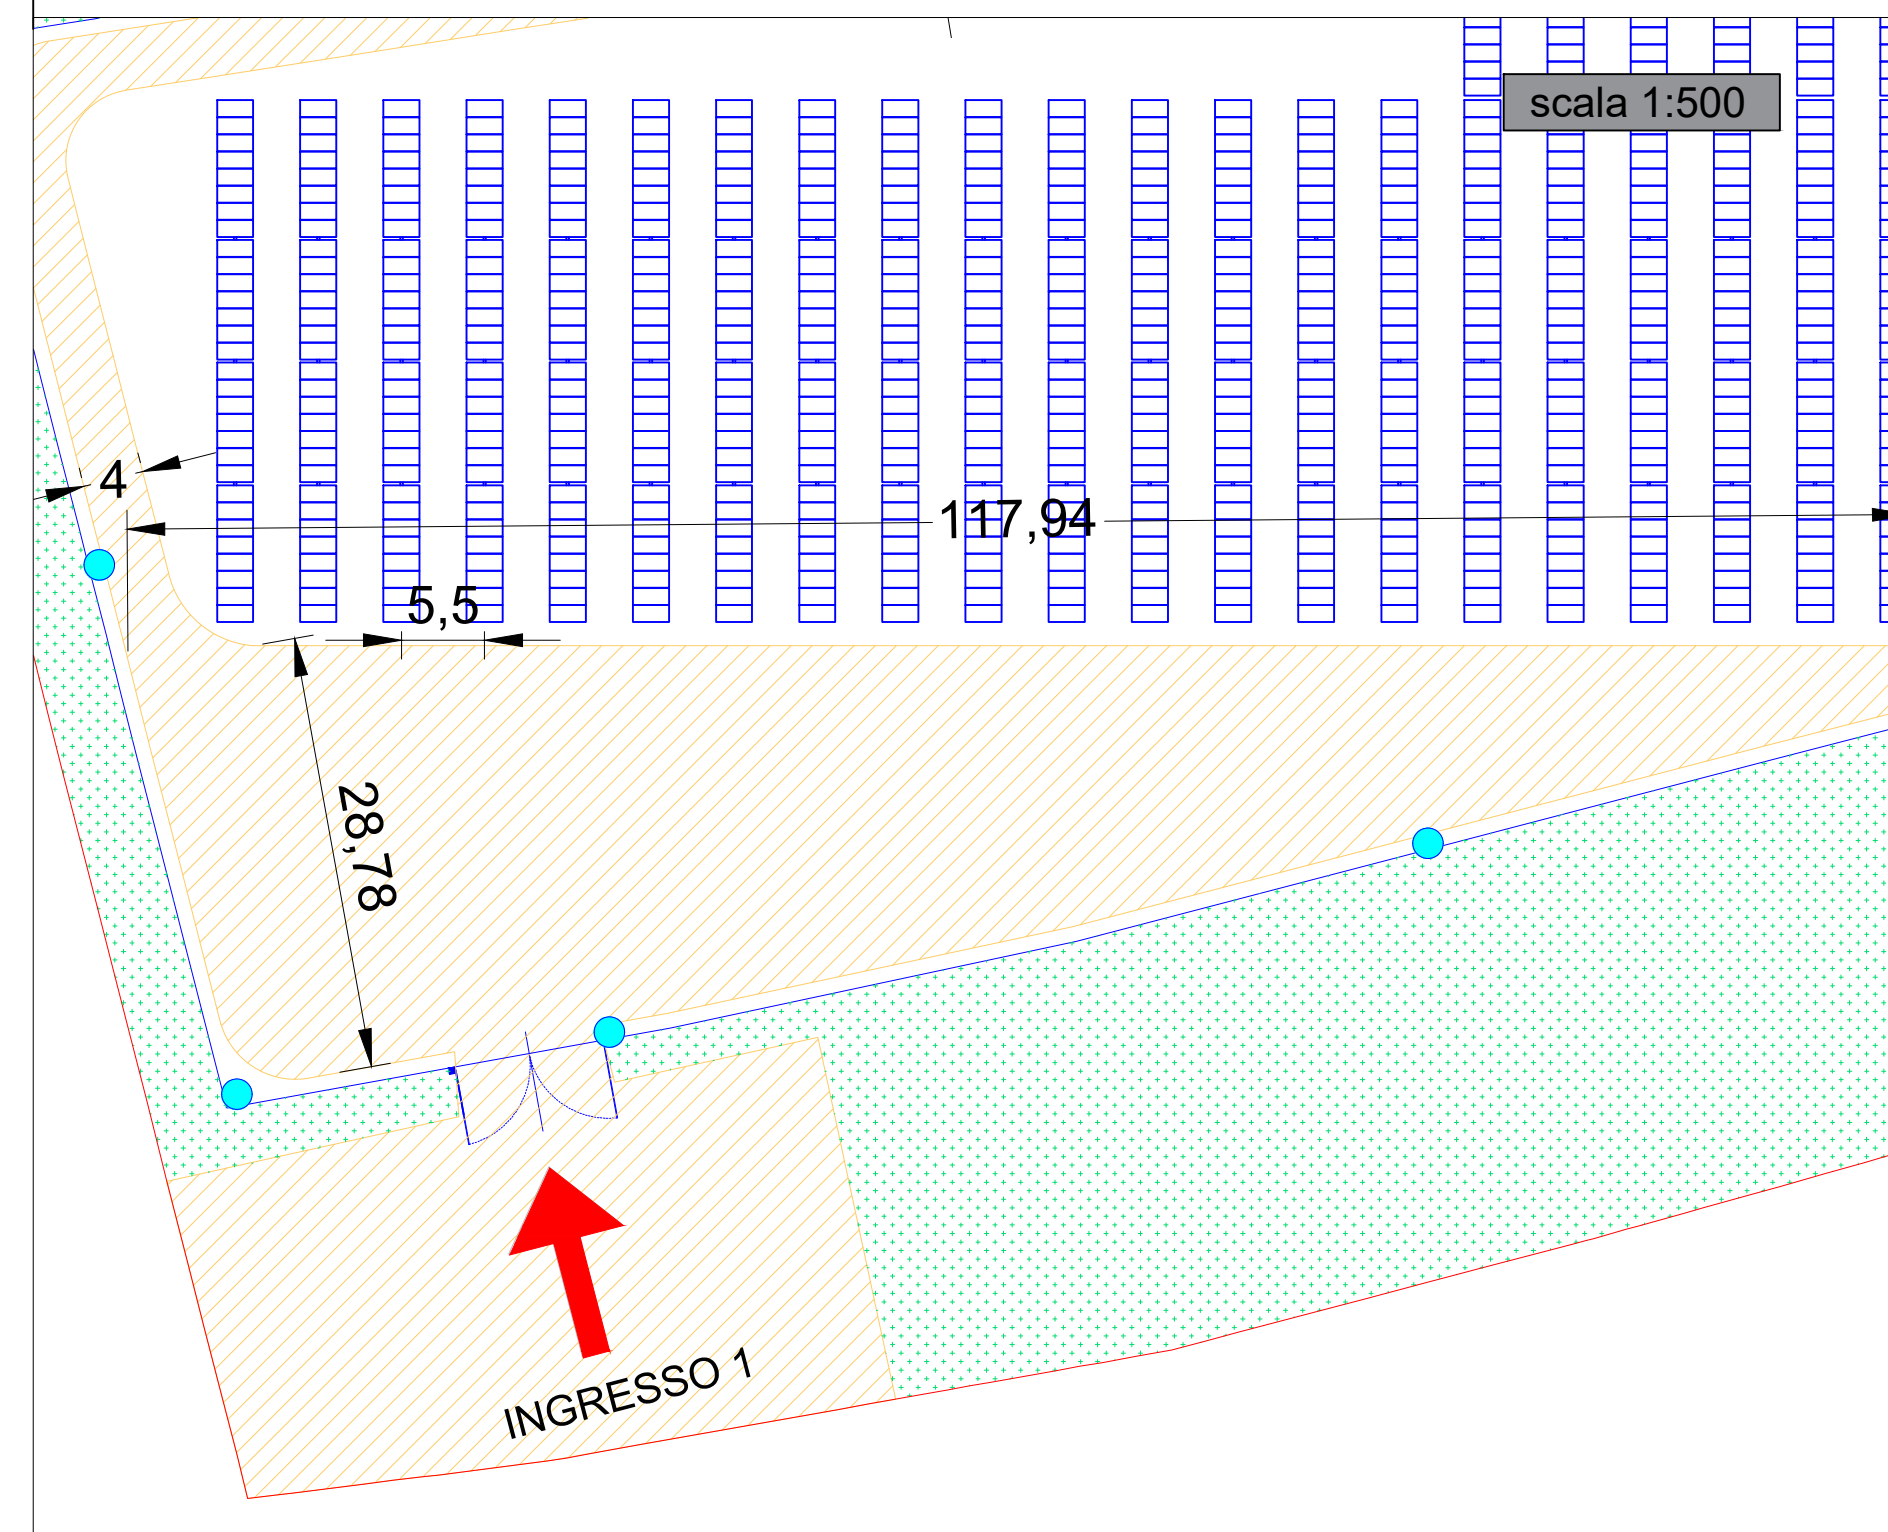


PARTICOLARE VIABILITA' INTERNA INGRESSO 2

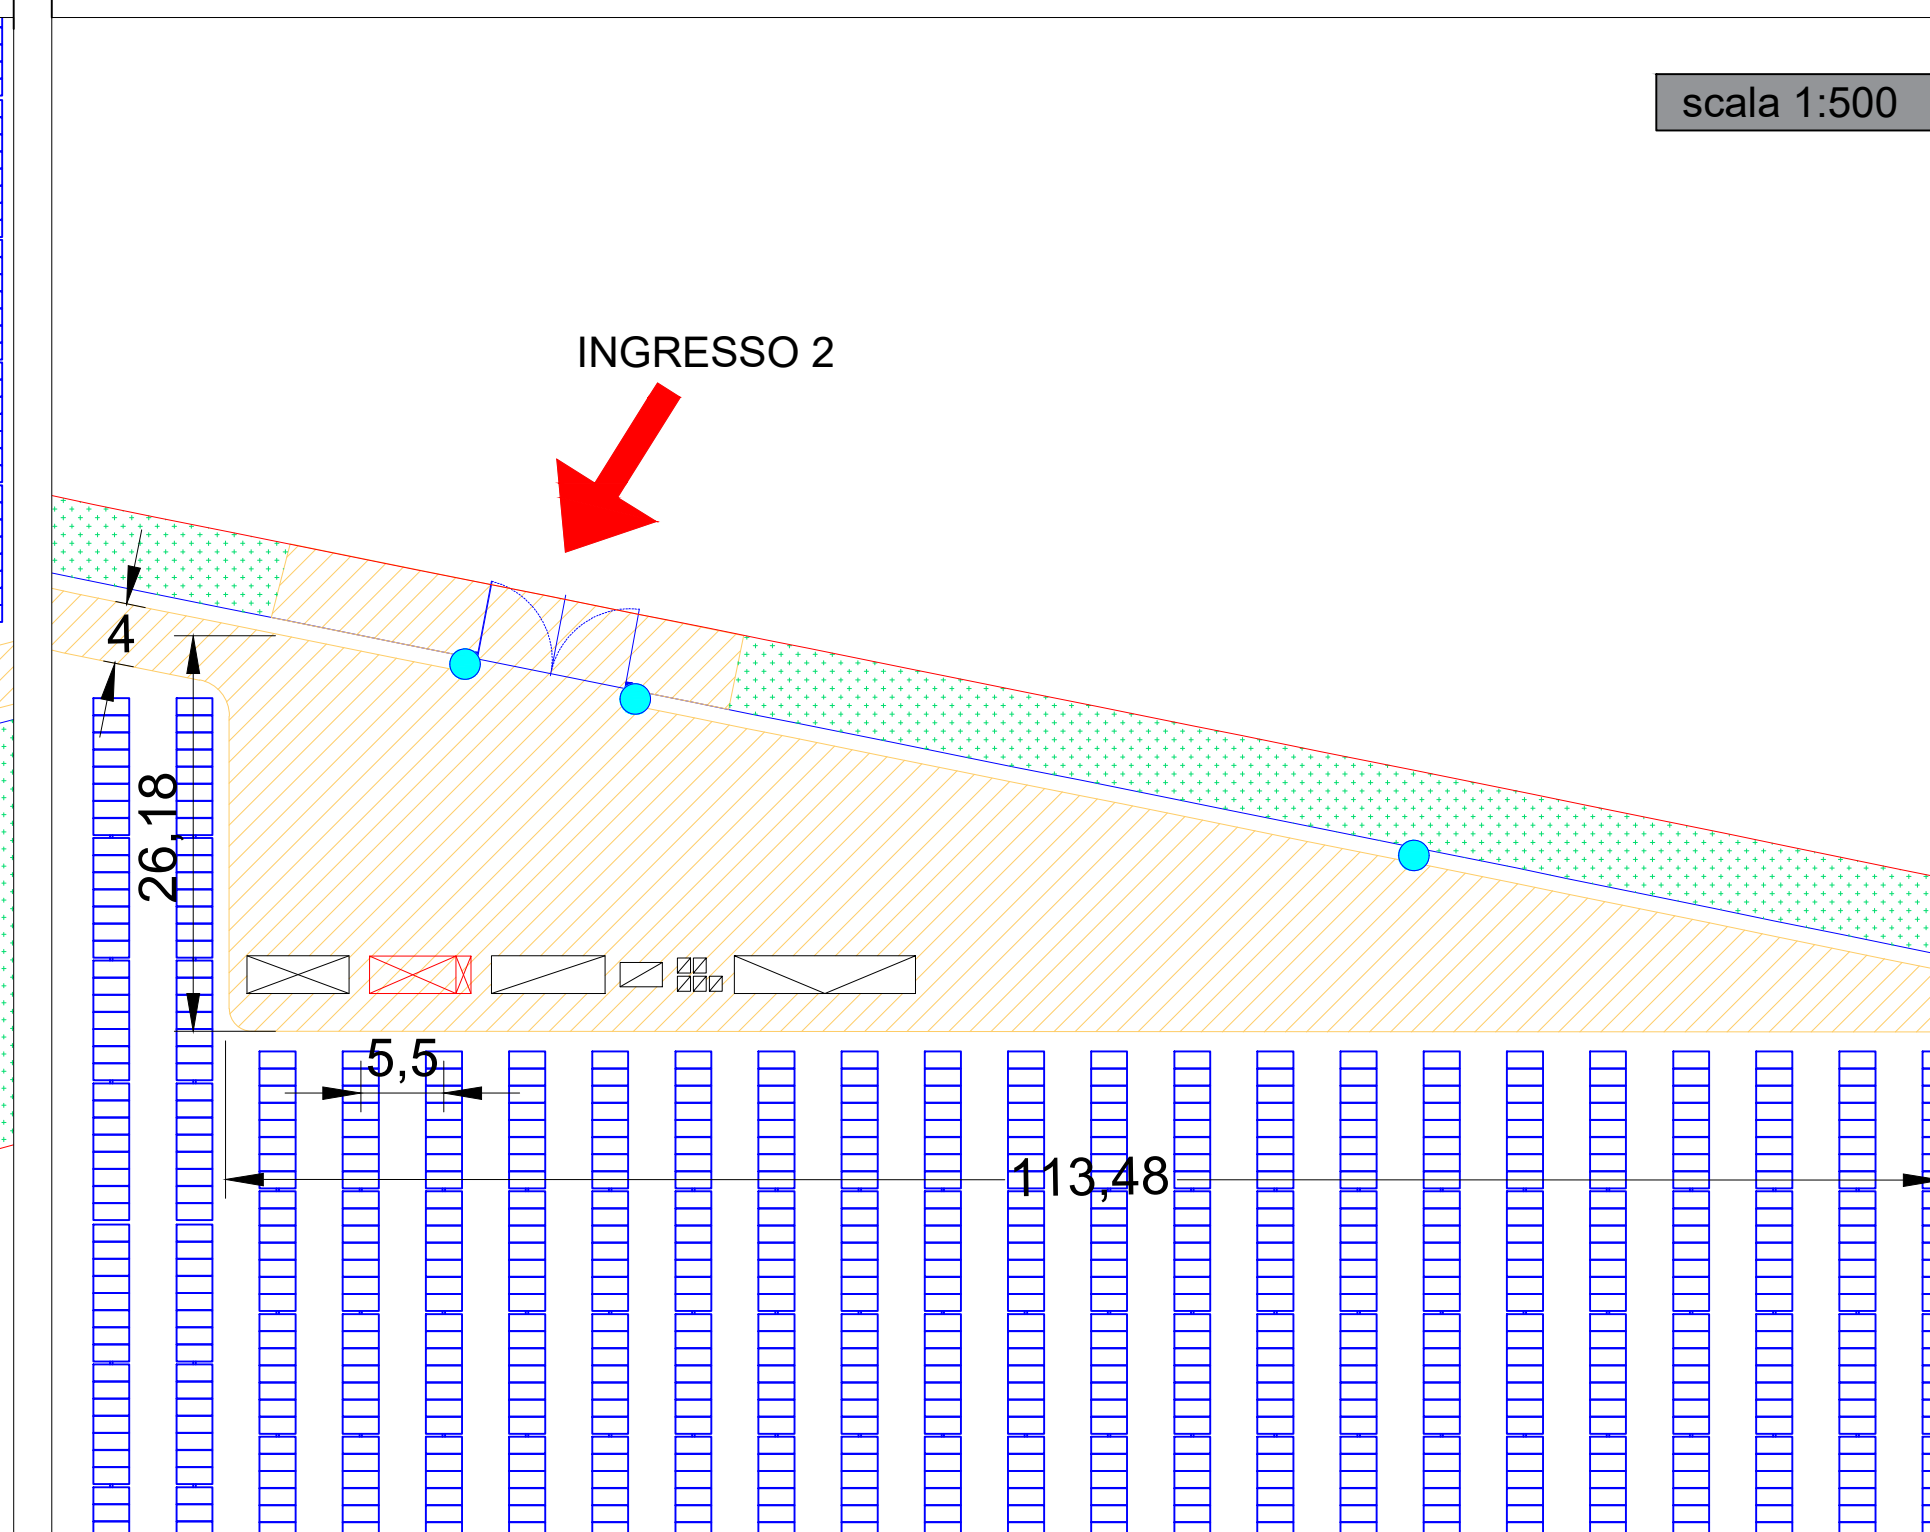

PLANIMETRIA IMPIANTO

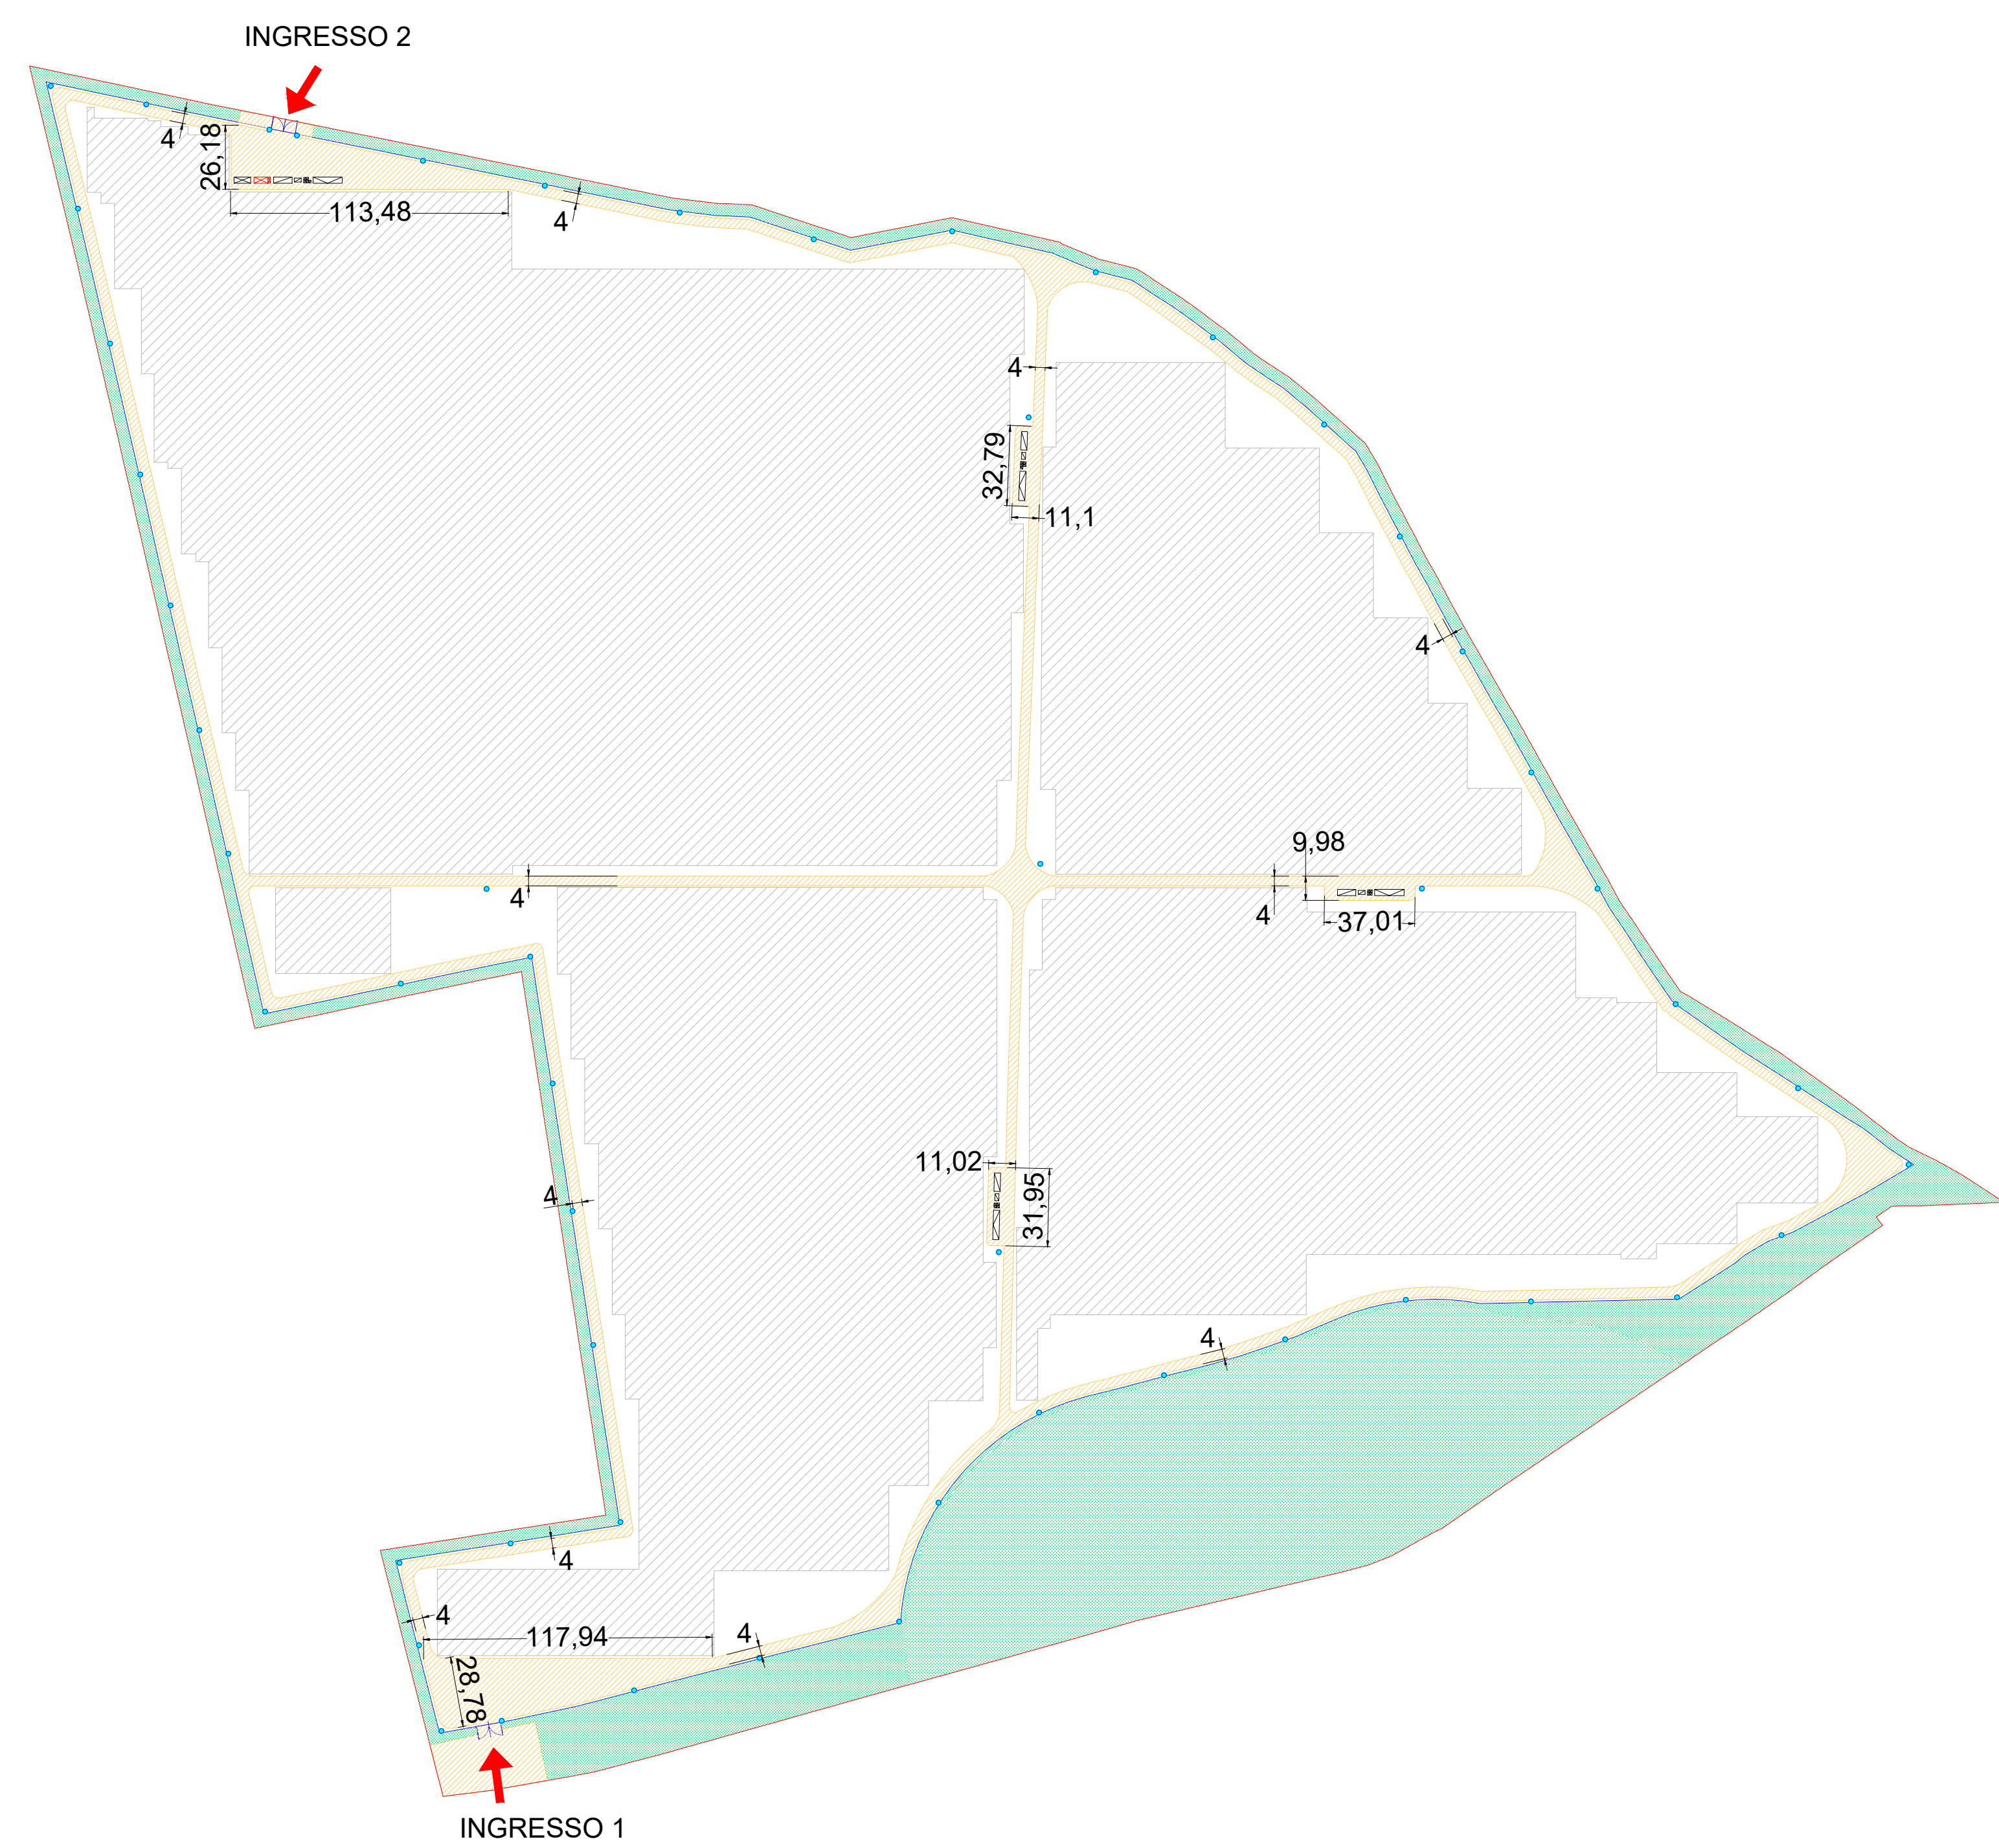

VIABILITA' DI ACCESSO

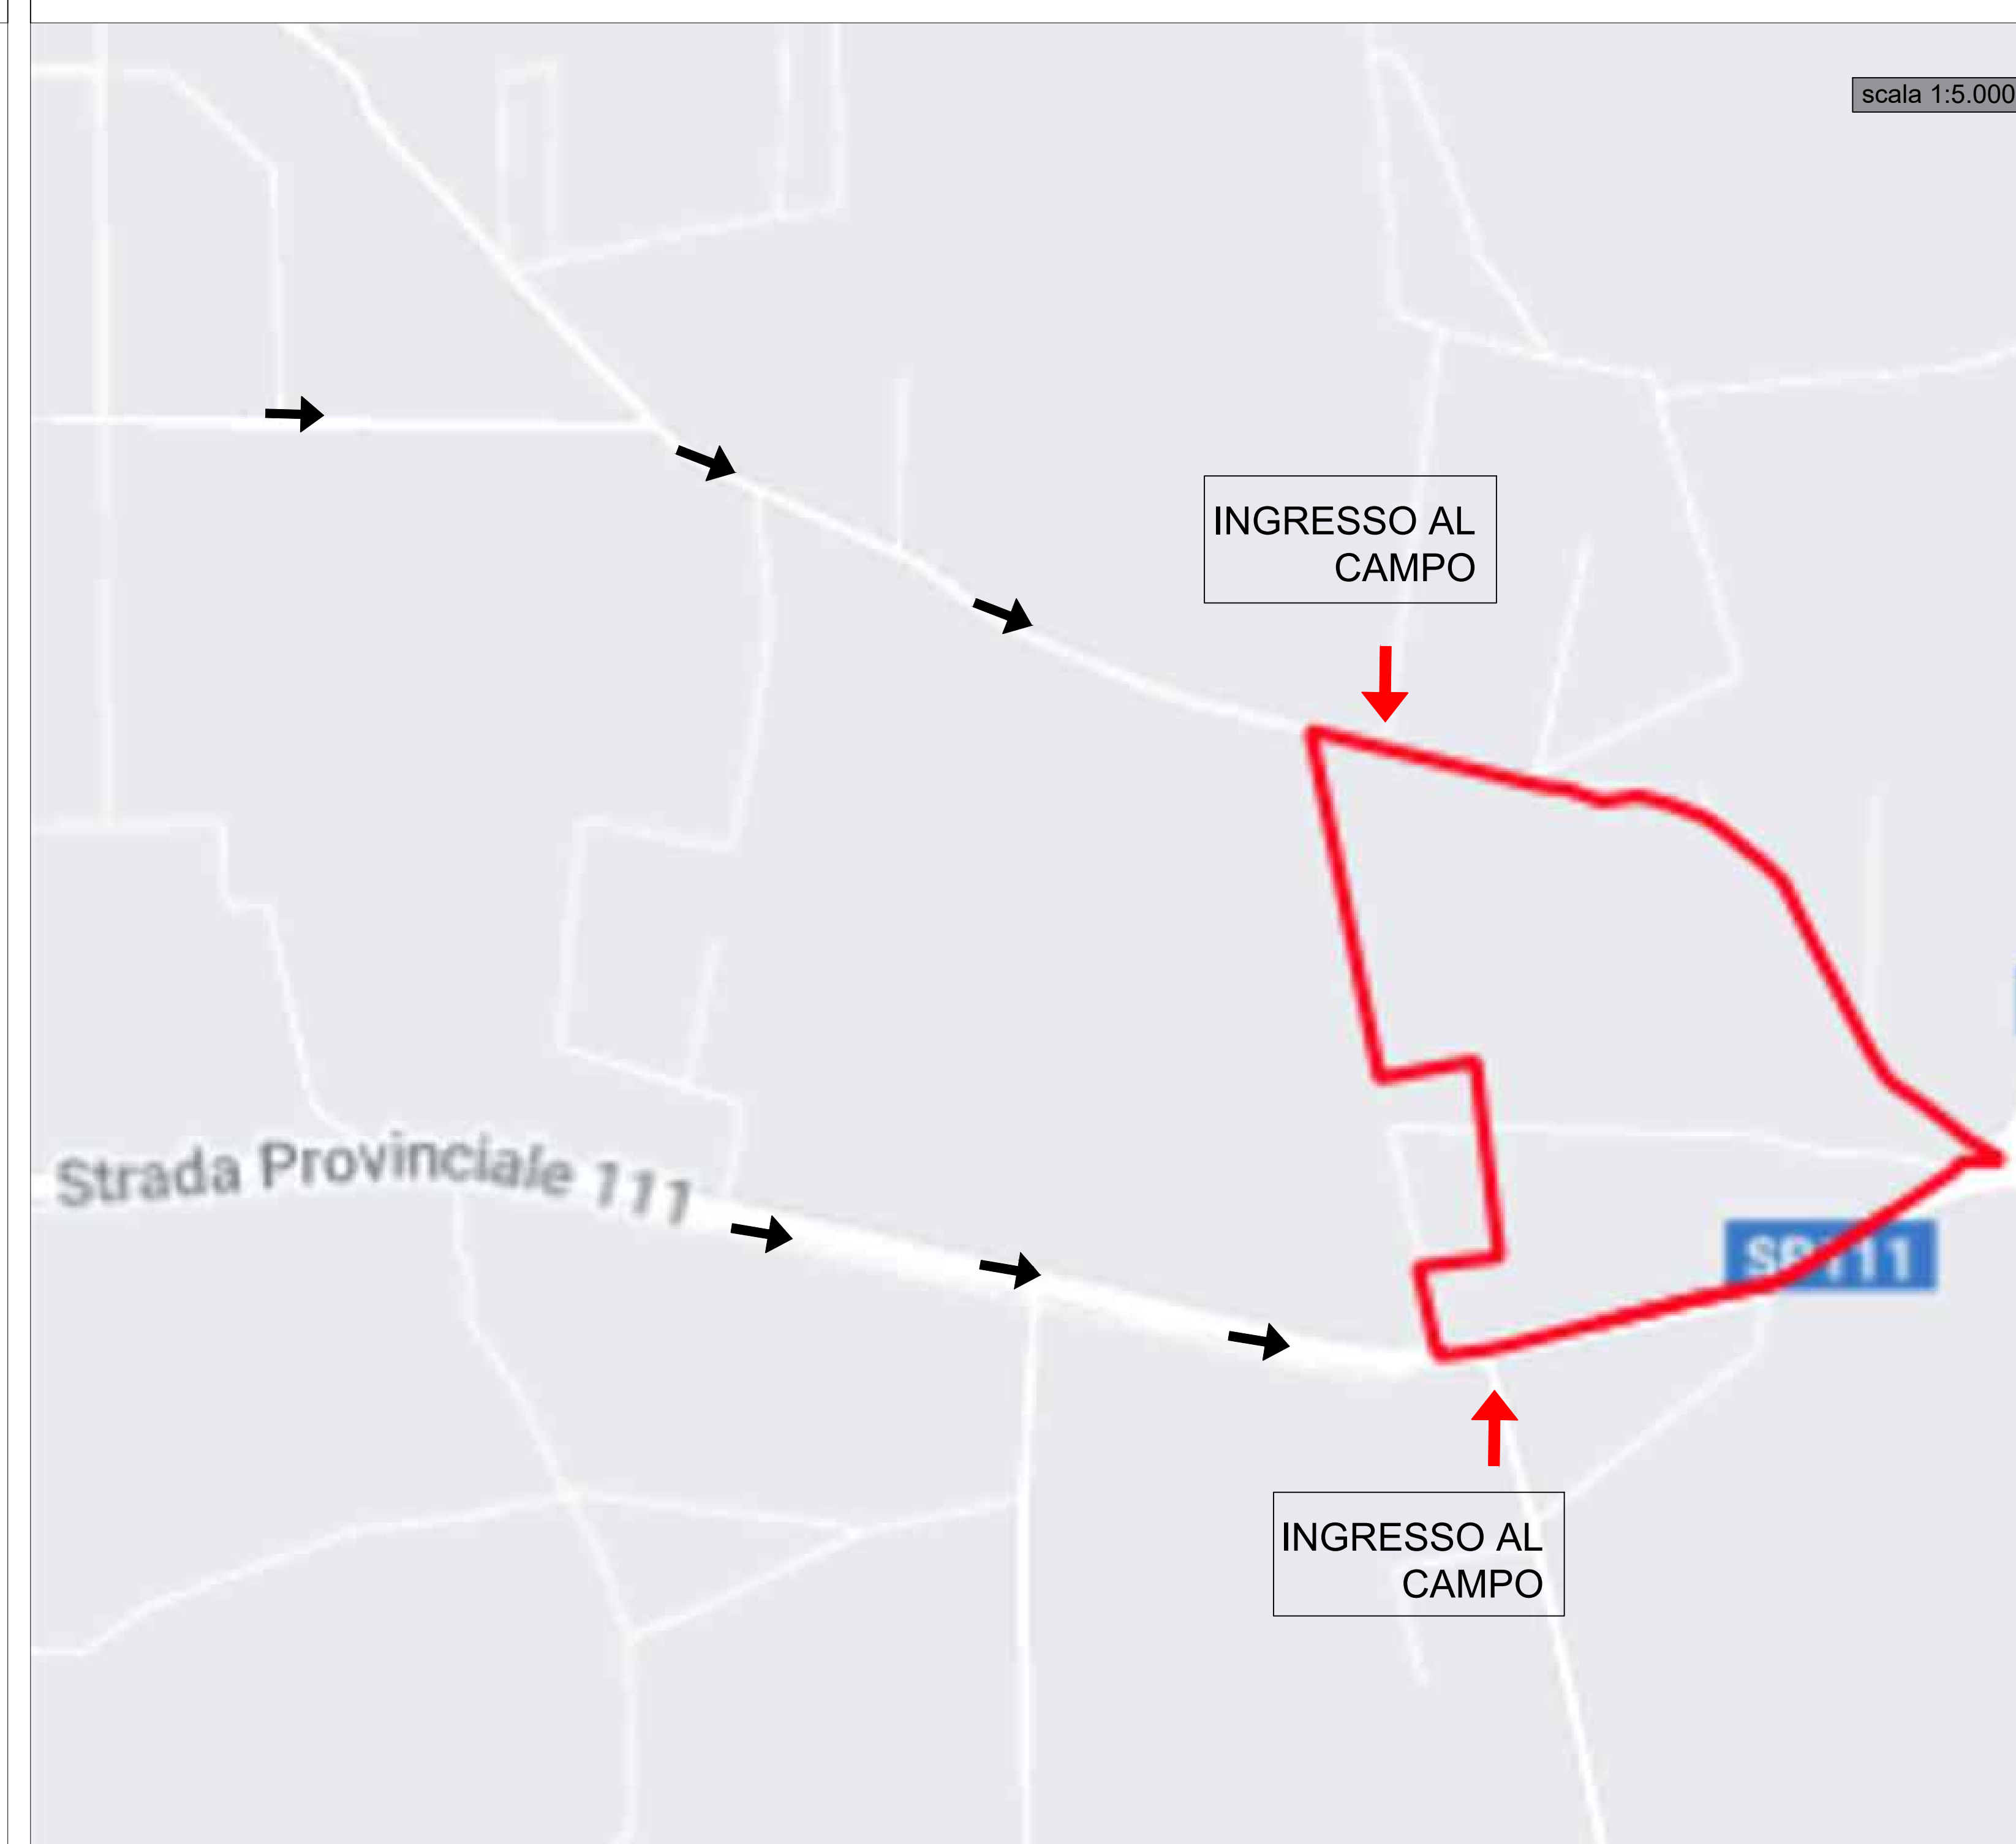

COMUNI DI VEGLIE - SALICE SALENTINO - AVETRANA - ERCHIE
PROVINCE DI LECCE - TARANTO - BRINDISI

PROGETTO AGROVOLTAICO "AGROVOLTAICO ERVESA"

PROGETTO
Ingveprogetti s.r.l.s.
 via Geofilo n.7-72023, Mesagne (BR)
 email: info@ingveprogetti.it

RESPONSABILE DEL PROGETTO
 Ing. Giorgio Vece

COSTRUZIONE ED ESERCIZIO DI UN IMPIANTO AGROVOLTAICO DENOMINATO "AGROVOLTAICO ERVESA" E DELLE OPERE ED INFRASTRUTTURE CONNESSE. IMPIANTO SITO NEI COMUNI DI ERCHIE (BR), VEGLIE (LE), SALICE SALENTINO (LE) E AVETRANA (TA), POTENZA NOMINALE PARI A 70.000,00 KWN DI CUI 20.000,00 KWN IN STORAGE E POTENZA DI PICCO (POTENZA MODULI) PARI A 80.147,70 KWP

Oggetto: Viabilità interna Lotto ERV_2

PROGETTISTA: Ing. Giorgio Vece
 TAMBRO E FIRMA: 

NOME FILE: ZLELRX5_ElaboratoGrafico_12b

SCALA: 1:5.000
 1:2.000
 1:500
 1:50

PROGETTO DEFINITIVO PER PROVVEDIMENTO UNICO IN MATERIA AMBIENTALE (P.U.A.) E AUTORIZZAZIONE UNICA (D.lgs. n. 385 del 2003)

N°	DATA	DESCRIZIONE	REDATTO	VERIFICATO	APPROVATO
00	AGOSTO 2021	PRIMA EMISSIONE	ING. GIORGIO VECE	ING. GIORGIO VECE	
01					
02					
03					

Committente: GRV SOLAR SALENTINO S.R.L.
 Corso Venezia n. 37
 20121 Milano,
 Cod. Fisc & P. IVA 11643060962

