




SOTTOVIA SCATOLARE

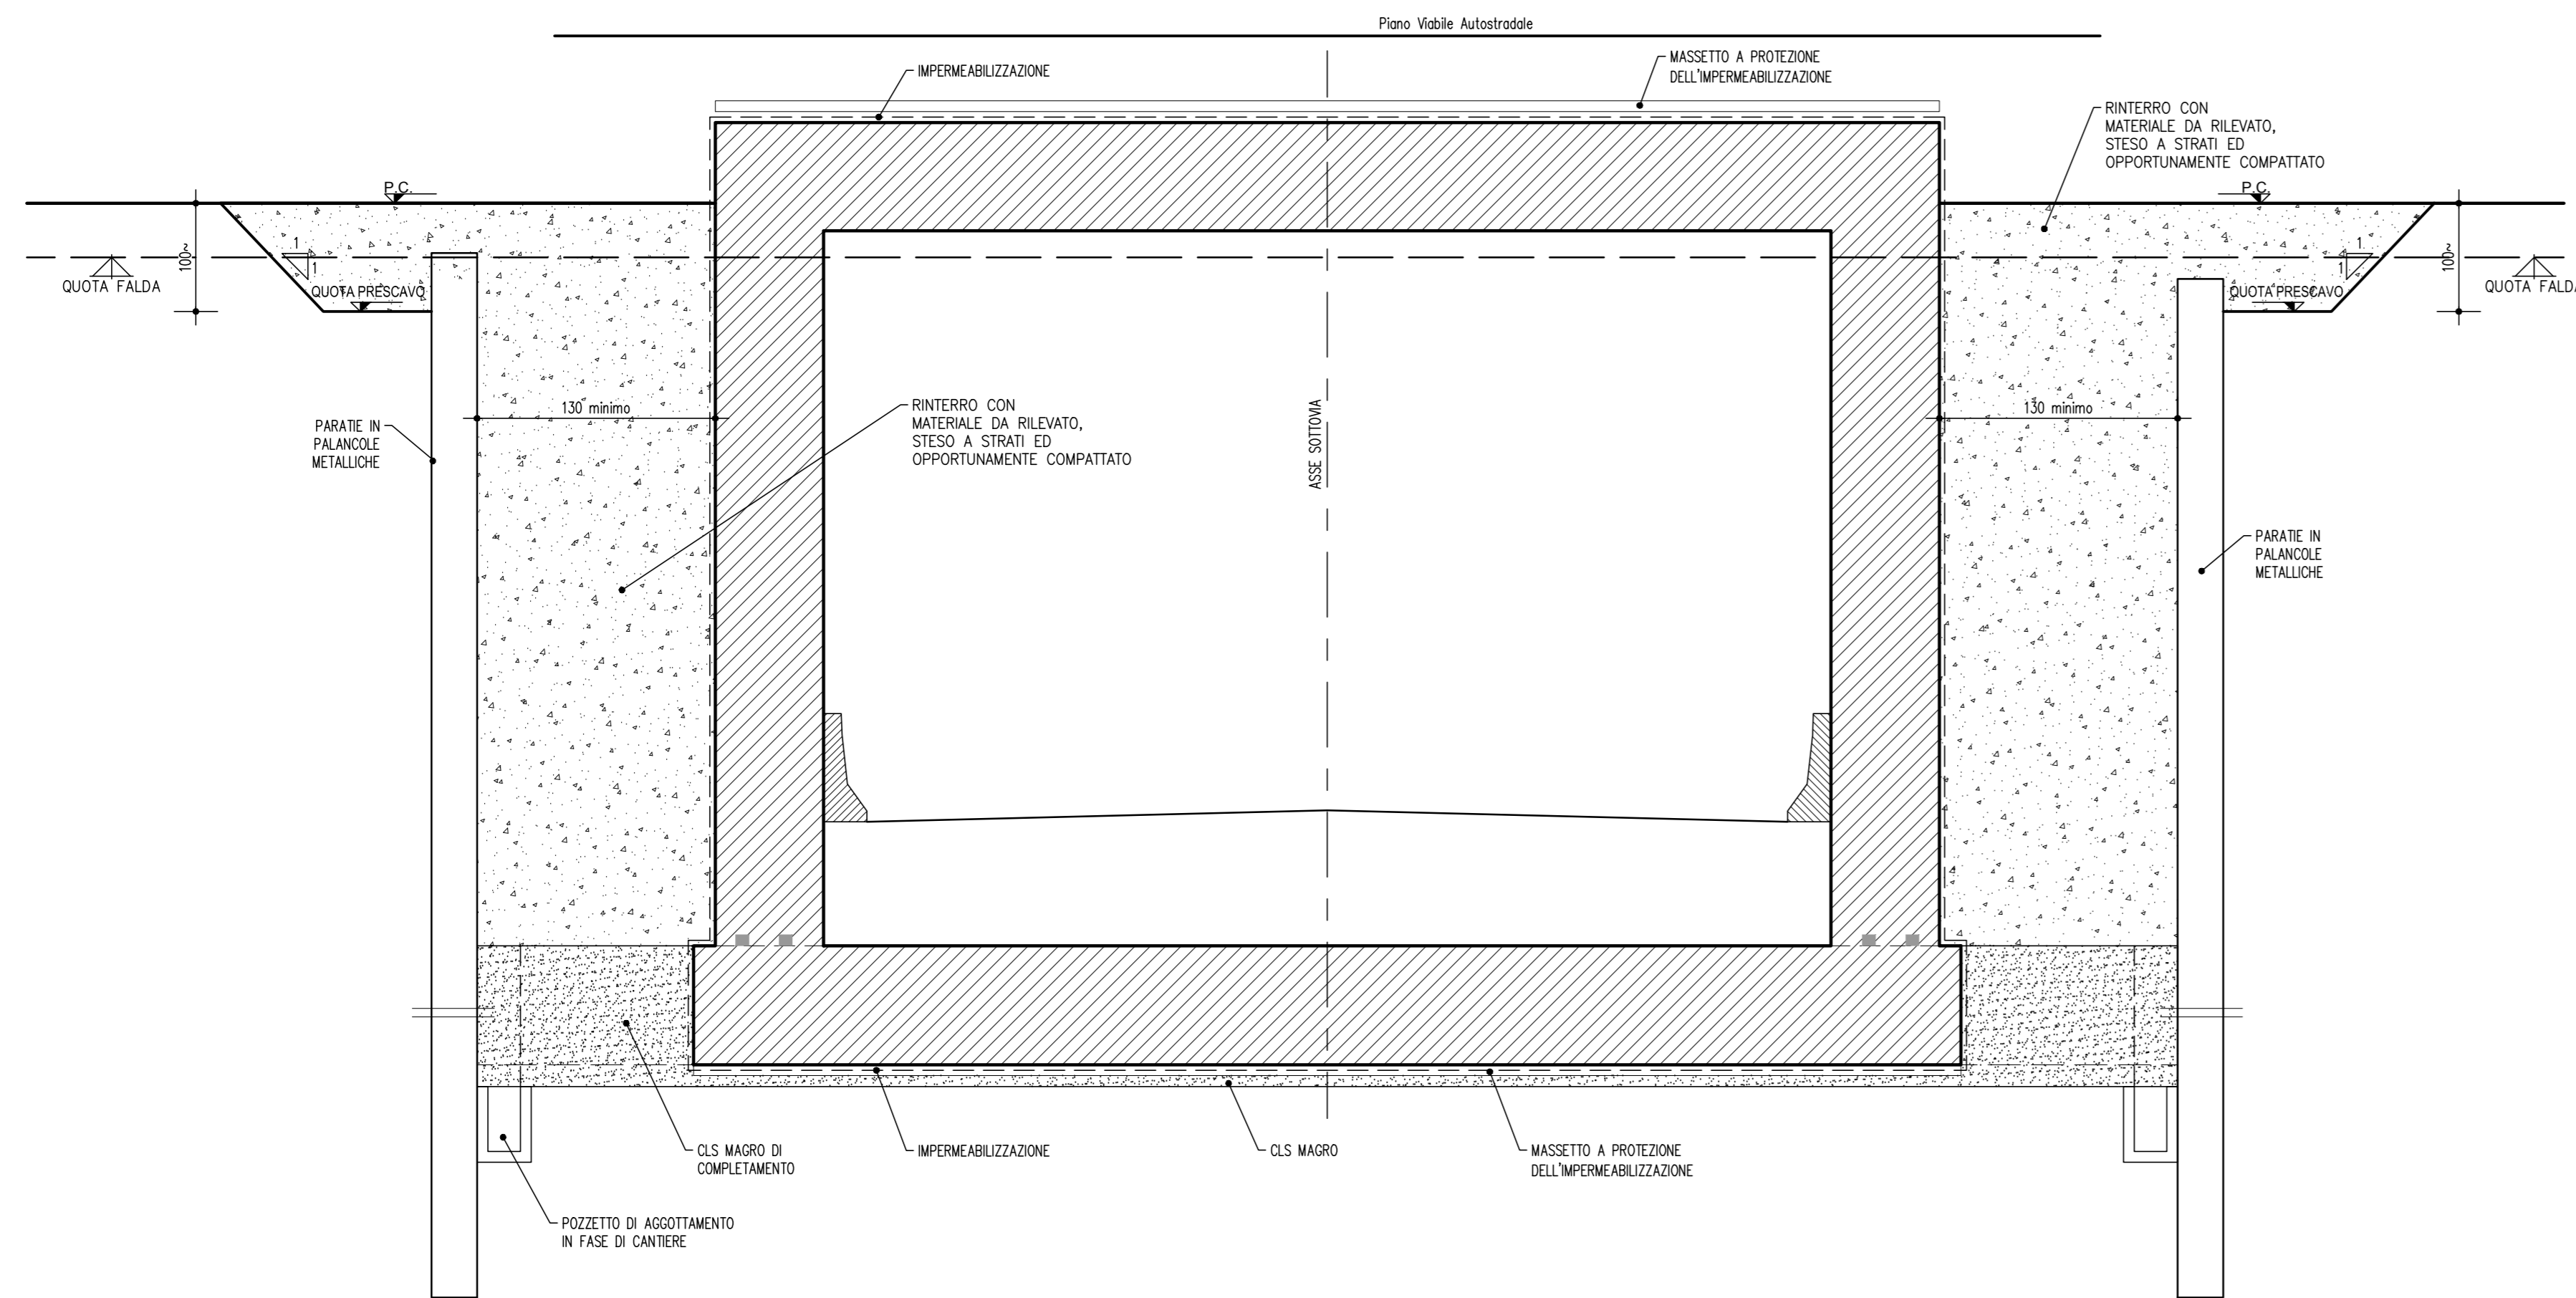


MURI AD "U"

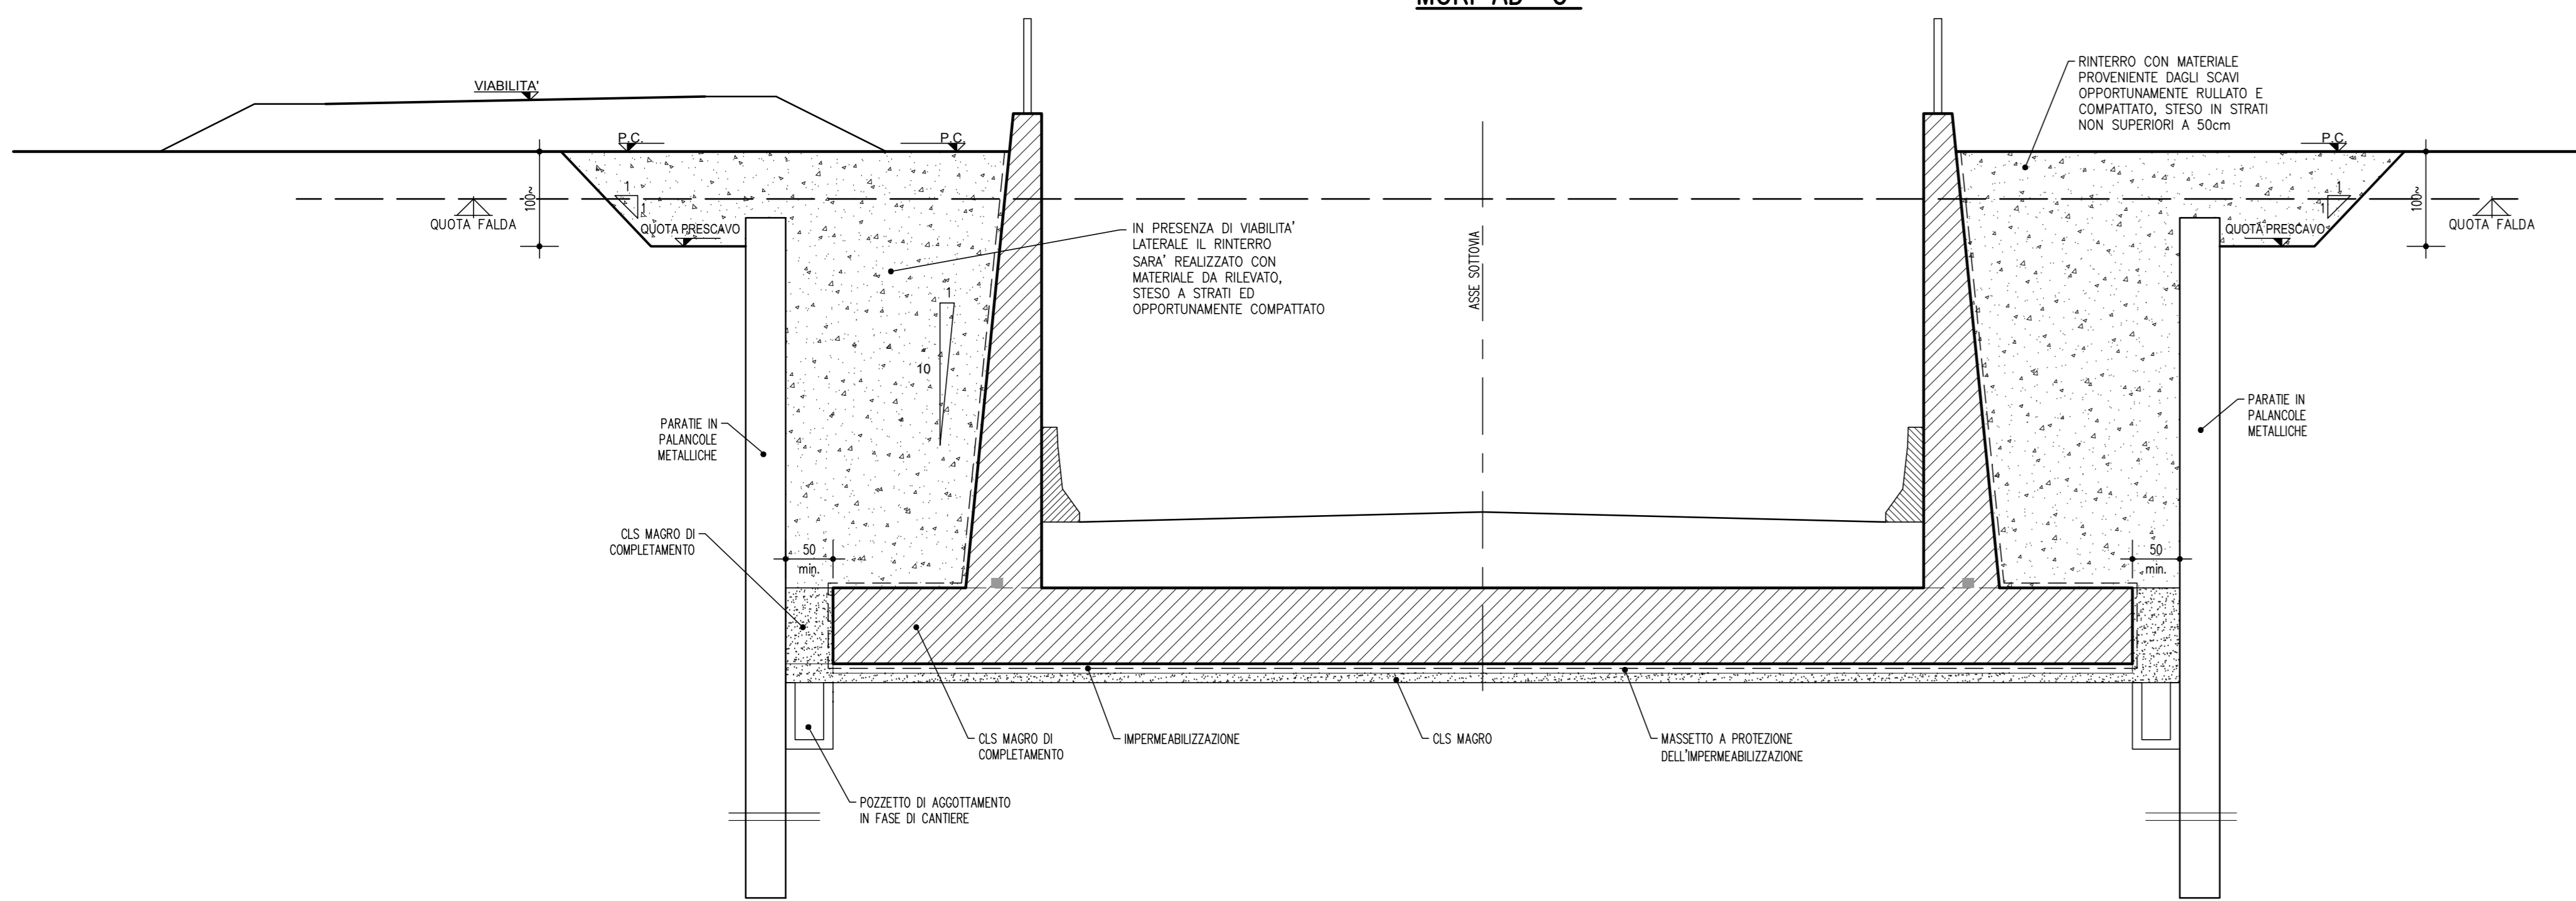

IMPIANTO DI SOLLEVAMENTO

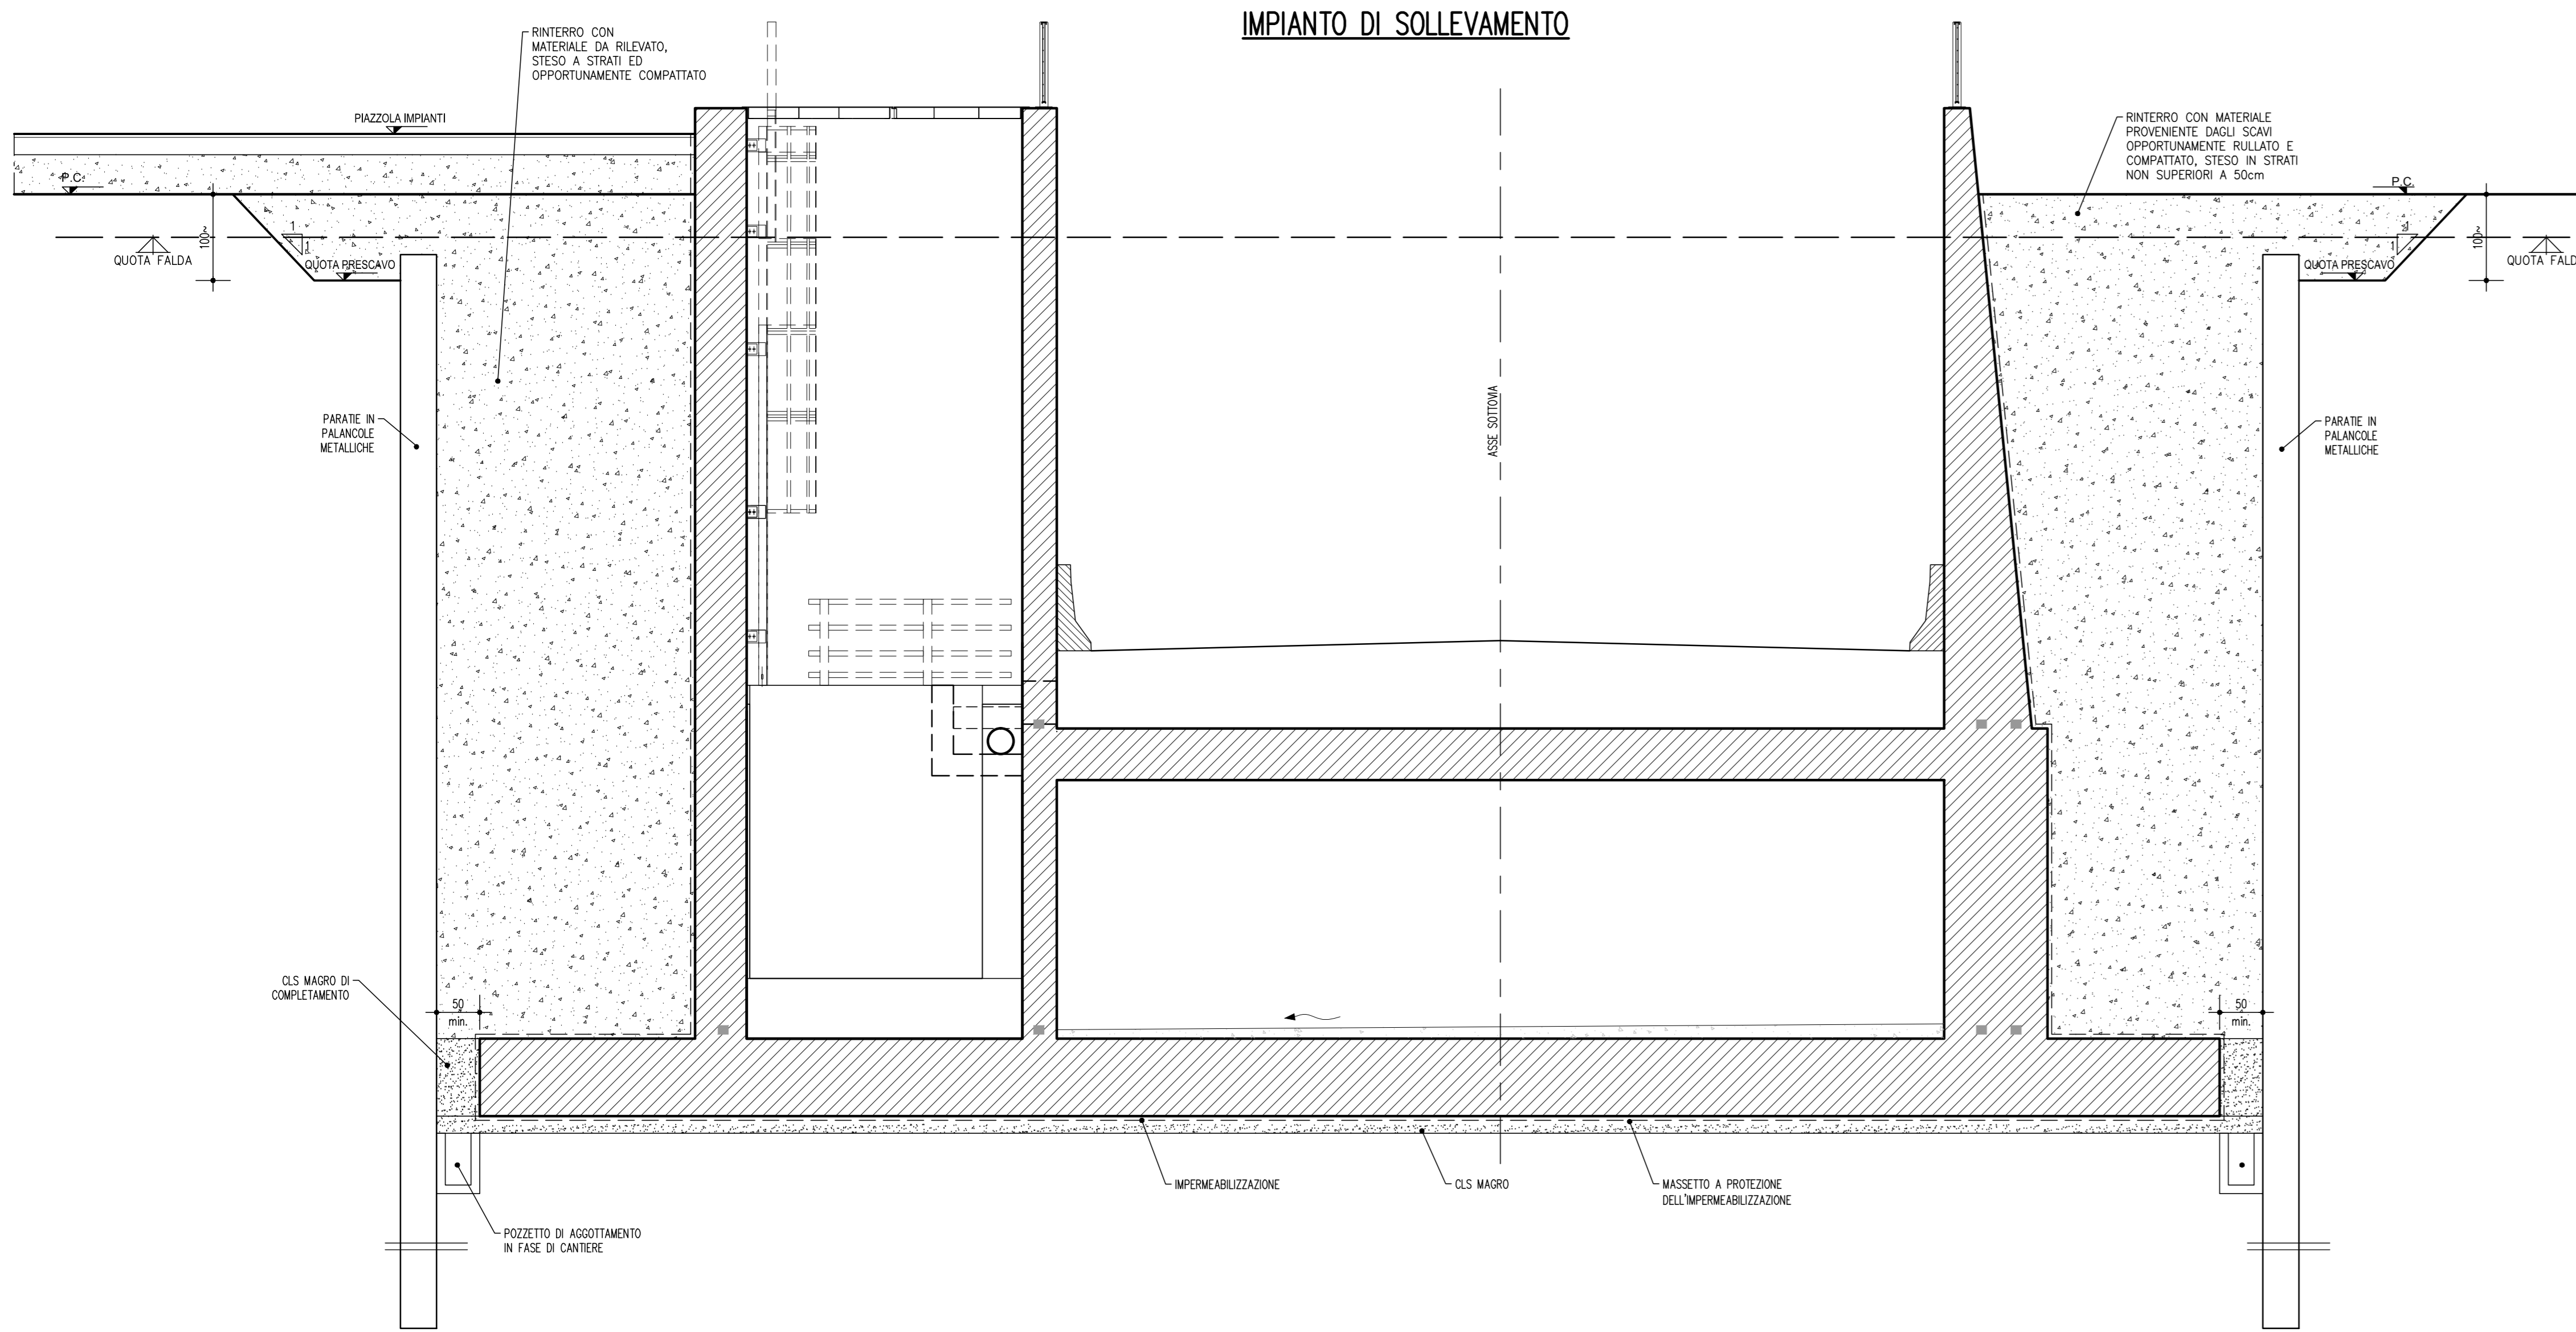


SOTTOVIA SCATOLARE  
IMPERMEABILIZZAZIONE TIPOLOGIA -1-

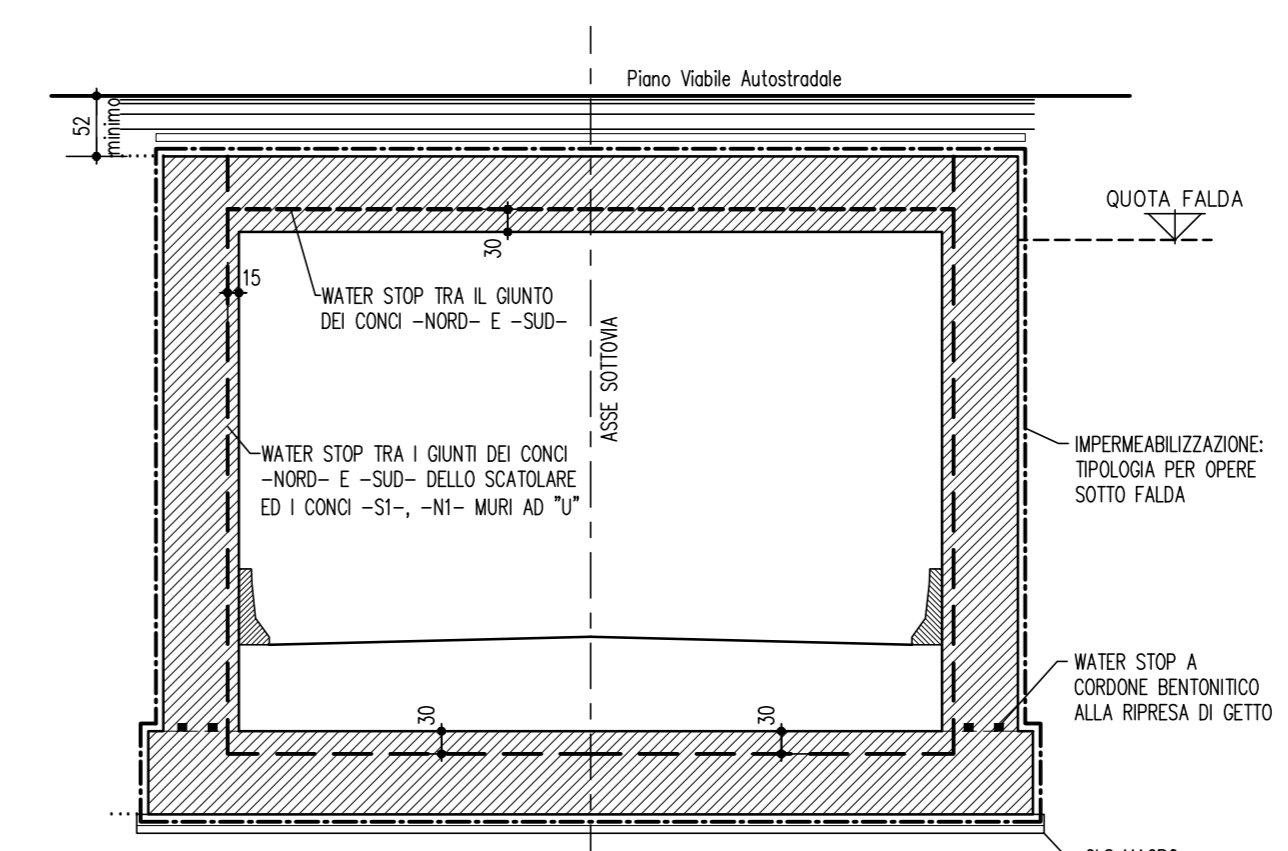


MURI AD "U"

1/2 SEZIONE LATO SOLETTA DI FONDAZIONE SENZA ELEMENTO DI RACCORDO | 1/2 SEZIONE LATO SOLETTA DI FONDAZIONE CON ELEMENTO DI RACCORDO


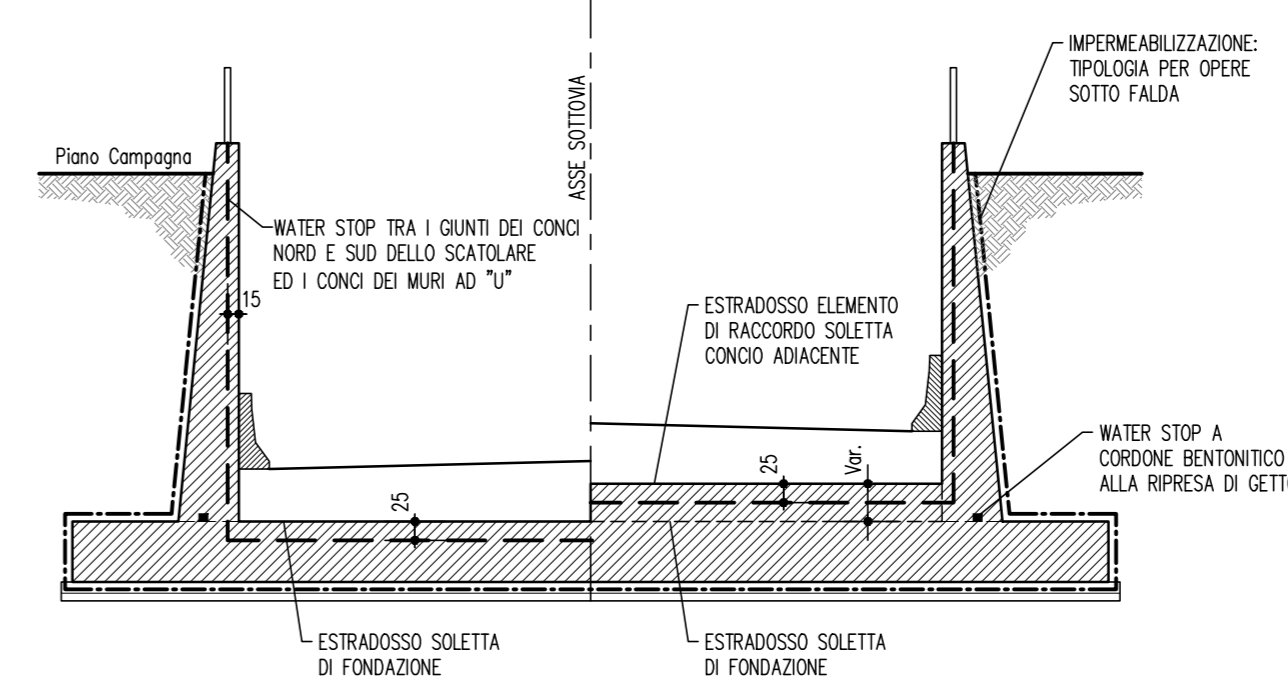


IMPIANTO DI SOLLEVAMENTO

1/2 SEZIONE LATO SOLETTA DI FONDAZIONE SENZA ELEMENTO DI RACCORDO | 1/2 SEZIONE LATO SOLETTA DI FONDAZIONE CON ELEMENTO DI RACCORDO

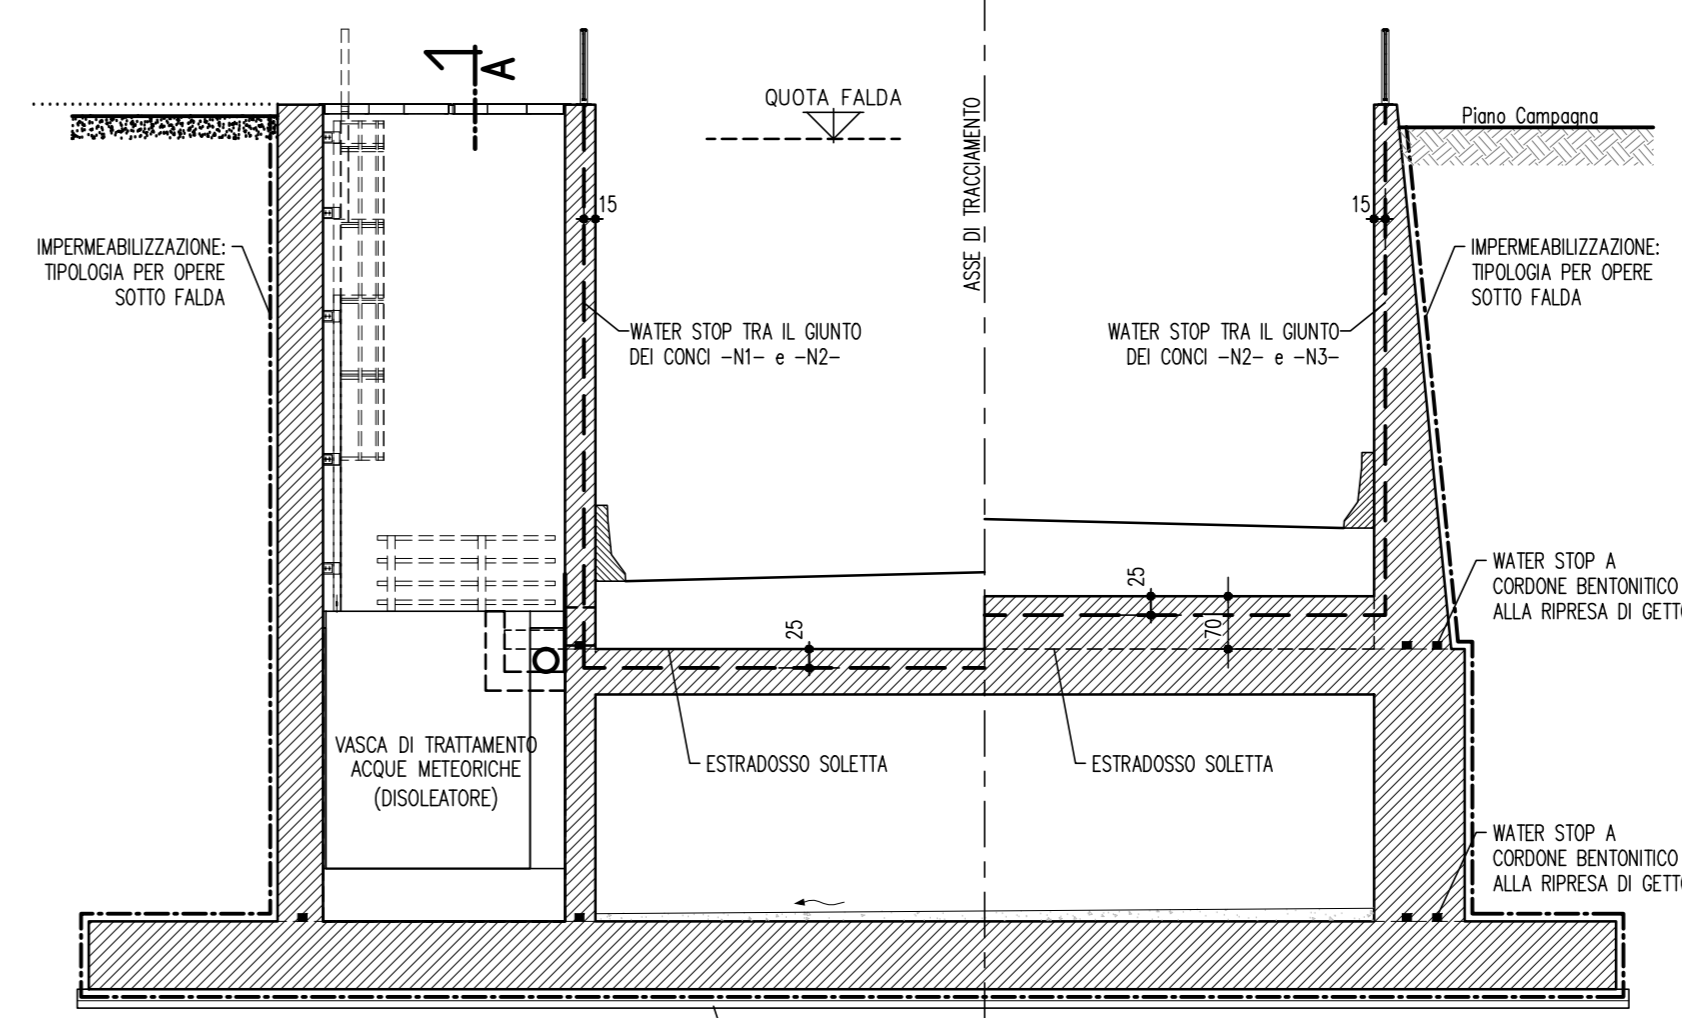

SEZIONE A-A

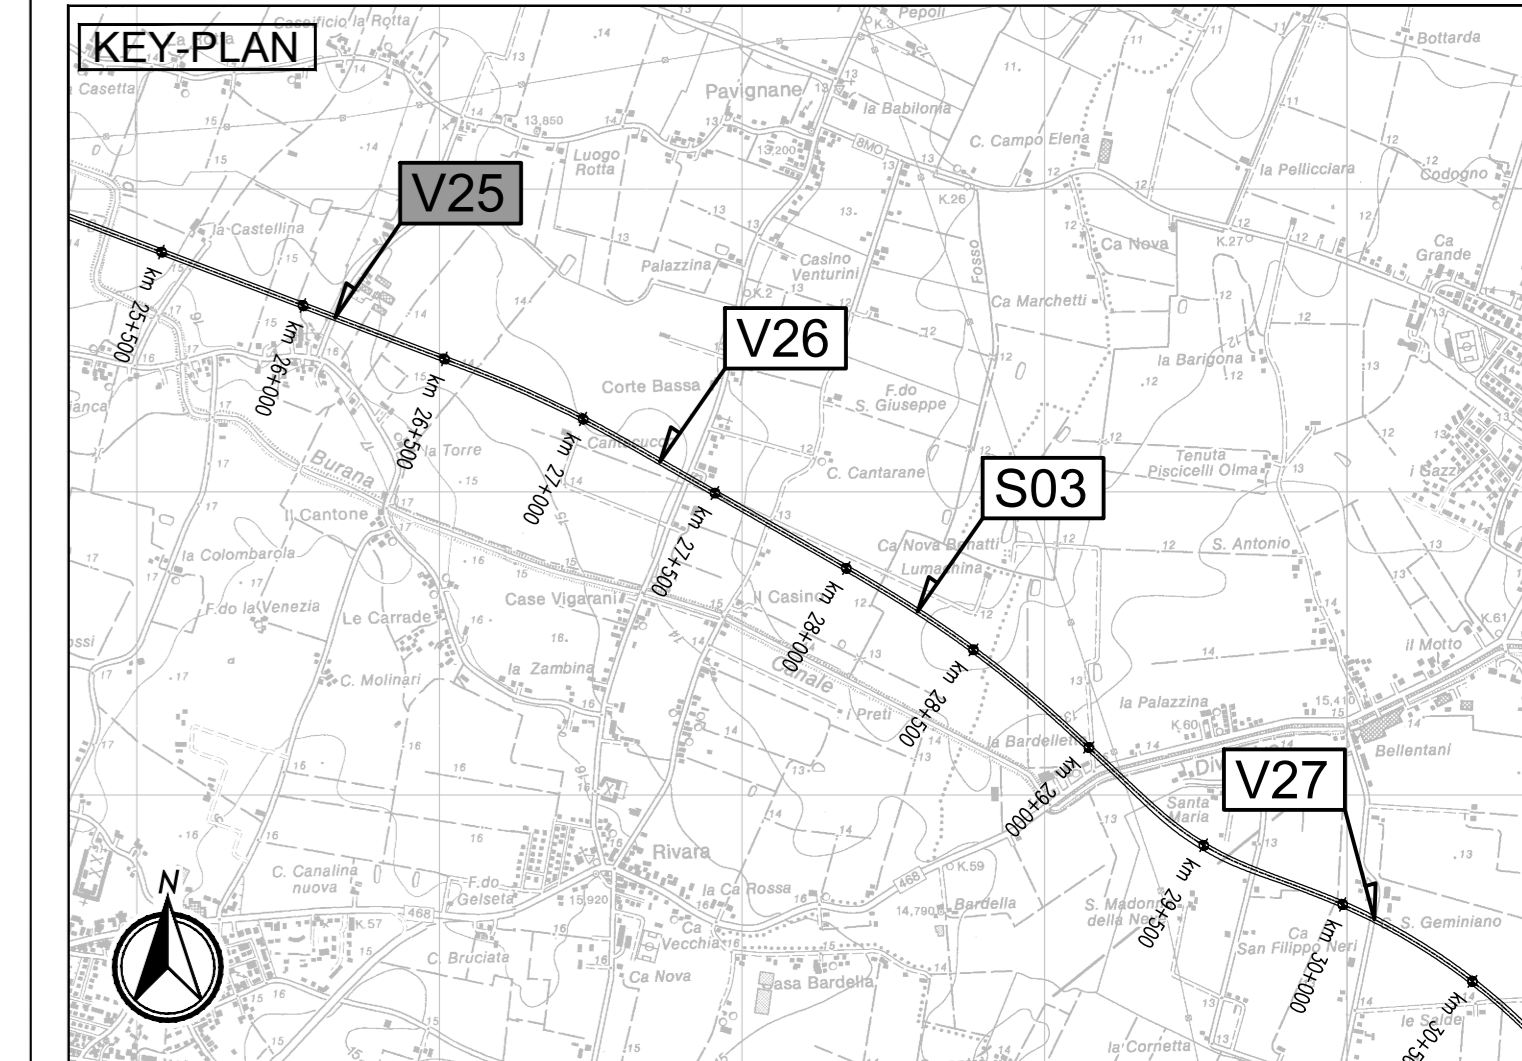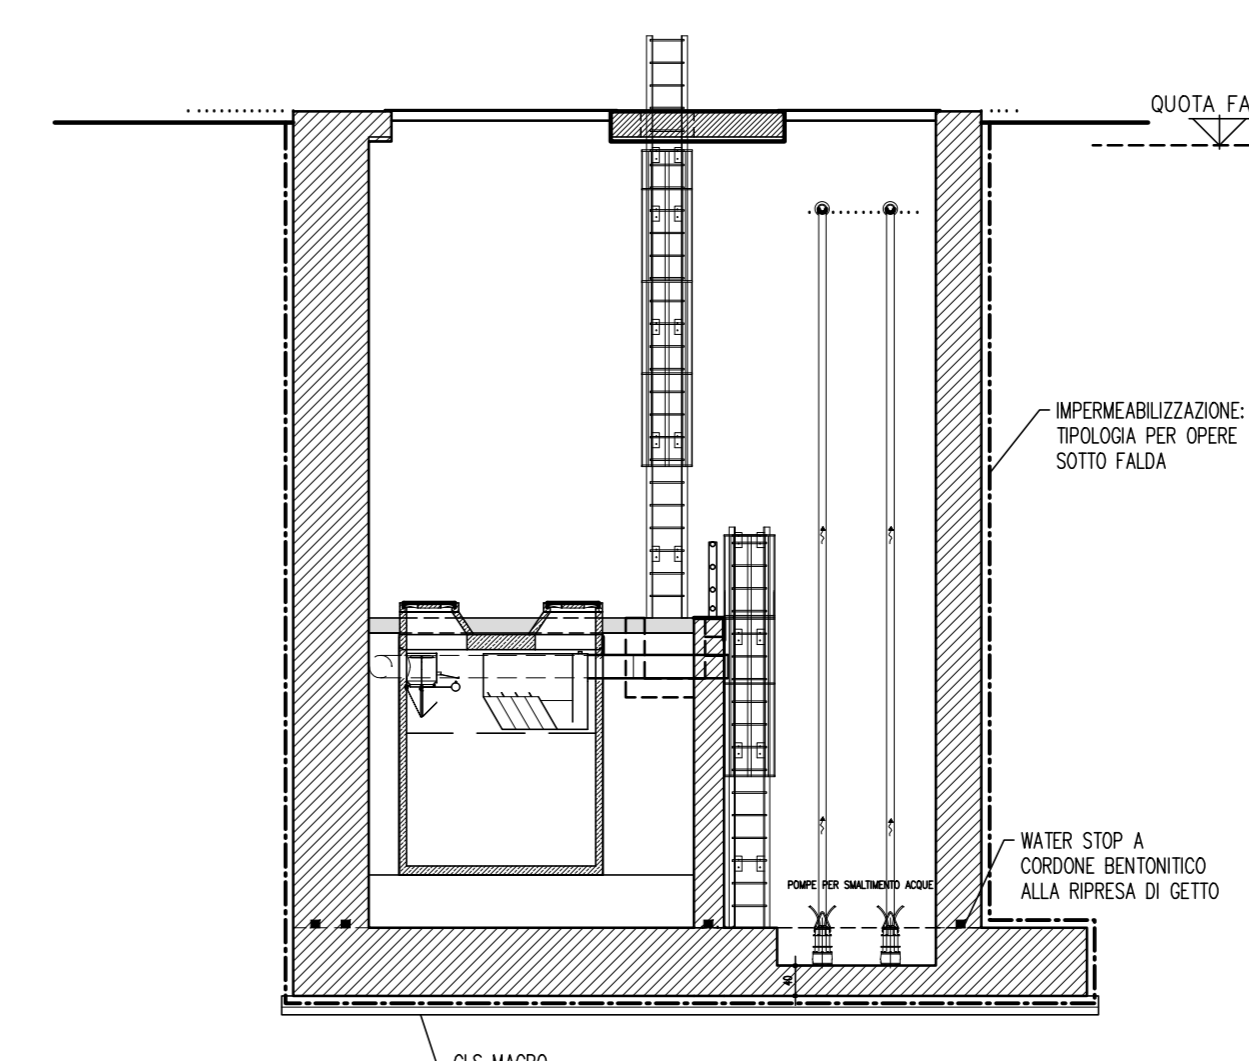

LEGENDA

ELABORATI DI RIFERIMENTO

- Per impermeabilizzazione sotto falda vedere elaborato : PD\_0\_V00\_VST00\_0\_OM\_TP\_02  
- Per parapetti vedere elaborato : PD\_0\_V00\_VST00\_0\_OM\_TP\_05

CARATTERISTICHE DEI MATERIALI

- Per caratteristiche dei materiali vedere elaborato : PD\_0\_0000\_0000\_0\_GE\_TB\_01

NOTE

DIMENSIONI ESPRESSE IN CM.  
PER I DETTAGLI IMPERMEABILIZZAZIONI VEDERE GLI ELABORATI TIPOLOGICI SPECIFICI PER I SOTTOVIA SOTTO FALDA

IL CONCESSIONARIO  
**ARC** AUTOSTRADA REGIONALE CISPADANA

IL CONCESSIONARIO  
**ARC** AUTOSTRADA REGIONALE CISPADANA

**REGIONE EMILIA-ROMAGNA**

**AUTOSTRADA REGIONALE CISPADANA**  
DAL CASELLO DI REGGIOLO-ROLO SULLA A22  
AL CASELLO DI FERRARA SULLA A13  
CODICE C.U.P. E8180800060009

**PROGETTO DEFINITIVO**

**ASSE AUTOSTRADALE (COMPRESIVO DEGLI INTERVENTI LOCALI DI COLLEGAMENTO VIARIO AL SISTEMA AUTOSTRADALE) OPERE STRUTTURALI**  
OPERE D'ARTE MAGGIORI - SOTTOVIA VIABILITÀ INTERFERITA  
VST30 - SOTTOVIA VIA PIOFFE  
SCHEMI RINTRERRI E IMPERMEABILIZZAZIONI

IL PROGETTISTA  
Ing. Antonio De Fazio

RESPONSABILE INTEGRAZIONE PRESTAZIONI SPECIALISTICHE  
Ing. Emilio Sali  
Albo Ing. Regione Emilia n° 545

IL CONCESSIONARIO  
Autosole Regionale  
Cispadana S.p.A.  
IL PRESIDENTE  
Giovanni Pavesi

INGEGNERE  
**ANTONIO DE FAZIO**  
N° 1770/BO  
C.A.P. 40138/00001

INGEGNERE  
**EMILIO SALI**  
N° 545/BO  
C.A.P. 40138/00001

G									
F									
E									
D									
C									
B									
A	17.04.2012	EMISSIONE							
REV.	DATA	DESCRIZIONE	FIAMOZZI	DE FAZIO	SALSI				
IDENTIFICAZIONE ELABORATO		DESCRIZIONE	REDAZIONE	CONTROLLI	APPROVAZIONE				
NUM. PROVA	REV.	DATA	DESCRIZIONE	REDAZIONE	CONTROLLI	APPROVAZIONE			
31319	01	V25	SCHEMI RINTRERRI	PD	EM	FI	DE	SA	SCAR

11 MAGGIO 2012

VARIE