



# Interferenza con il Piano di Tutela delle Acque (PTA) della Puglia

## Inquadramento generale dei vincoli

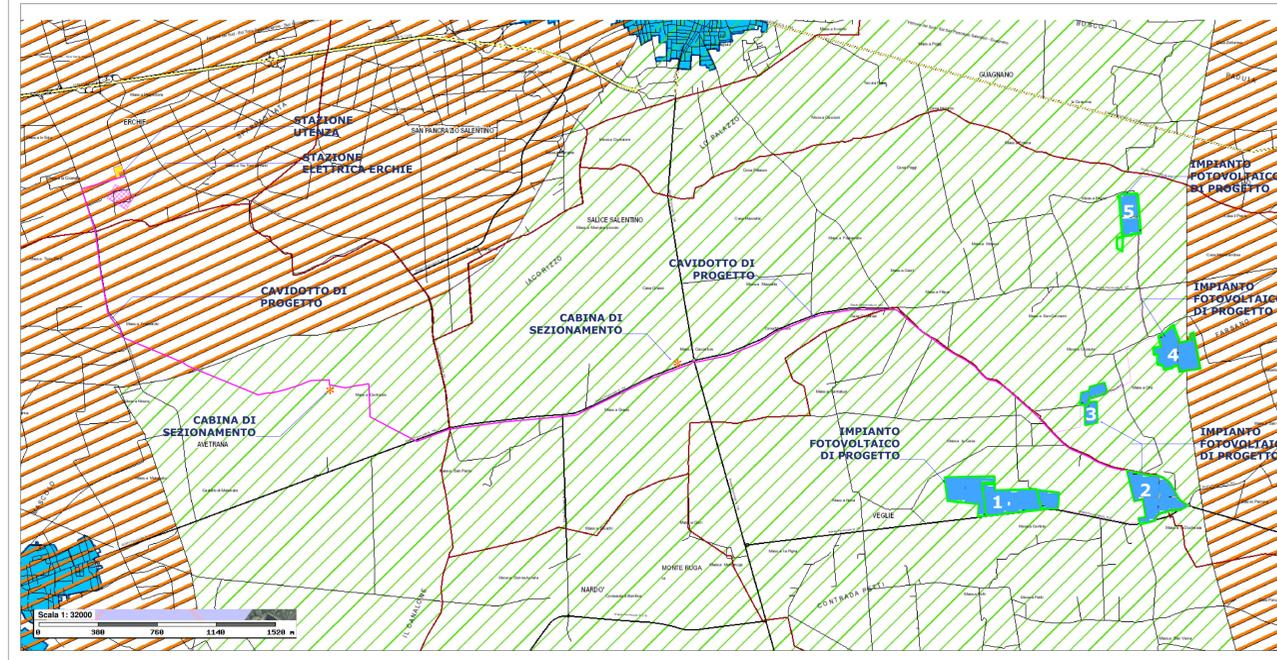


- Confini Comunali
- Canale Principale dell'Acquedotto Pugliese
- Aree di tutela per approvvigionamento idrico di emergenza
- Aree di tutela quali-quantitativa
- Aree vulnerabili alla contaminazione salina
- Aree di tutela quantitativa
- ♦ Recupili finali dei depuratori Puglia scenario 2021
- ♦ Depuratori Puglia scenario 2021
- Agglomerati 2015-2021
- Perimetrazione degli agglomerati scenario 2009

## Inquadramento generale dei vincoli su ortofoto

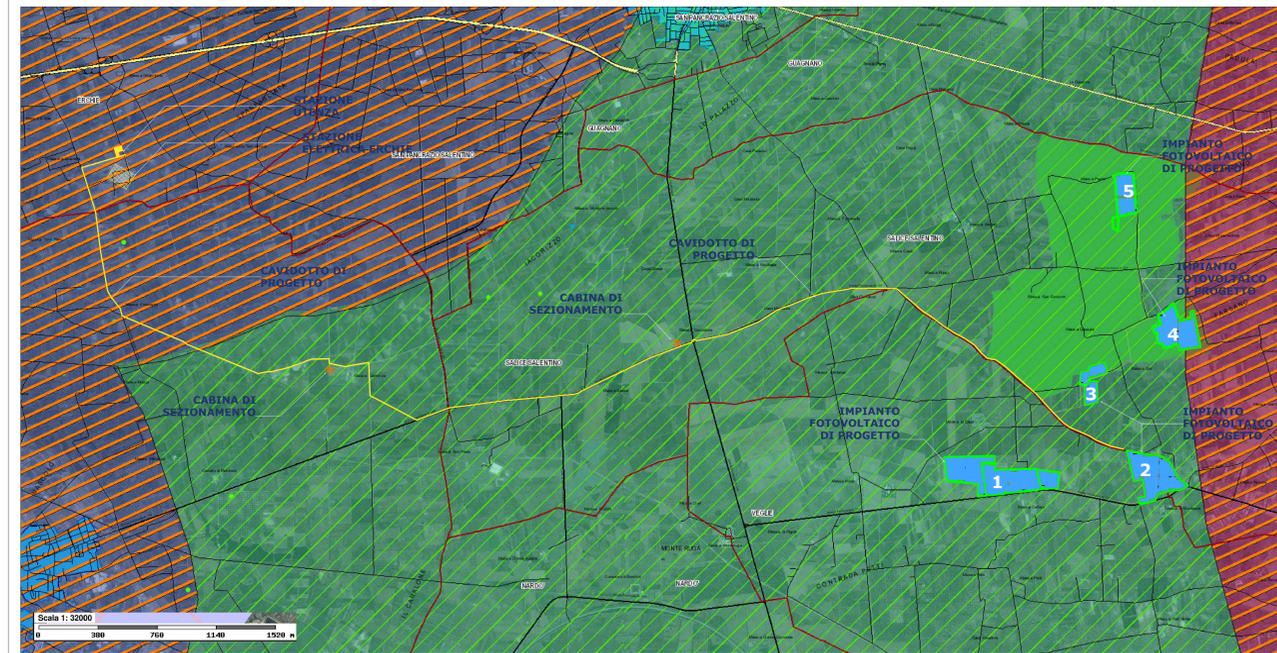

## AREA IMPIANTO

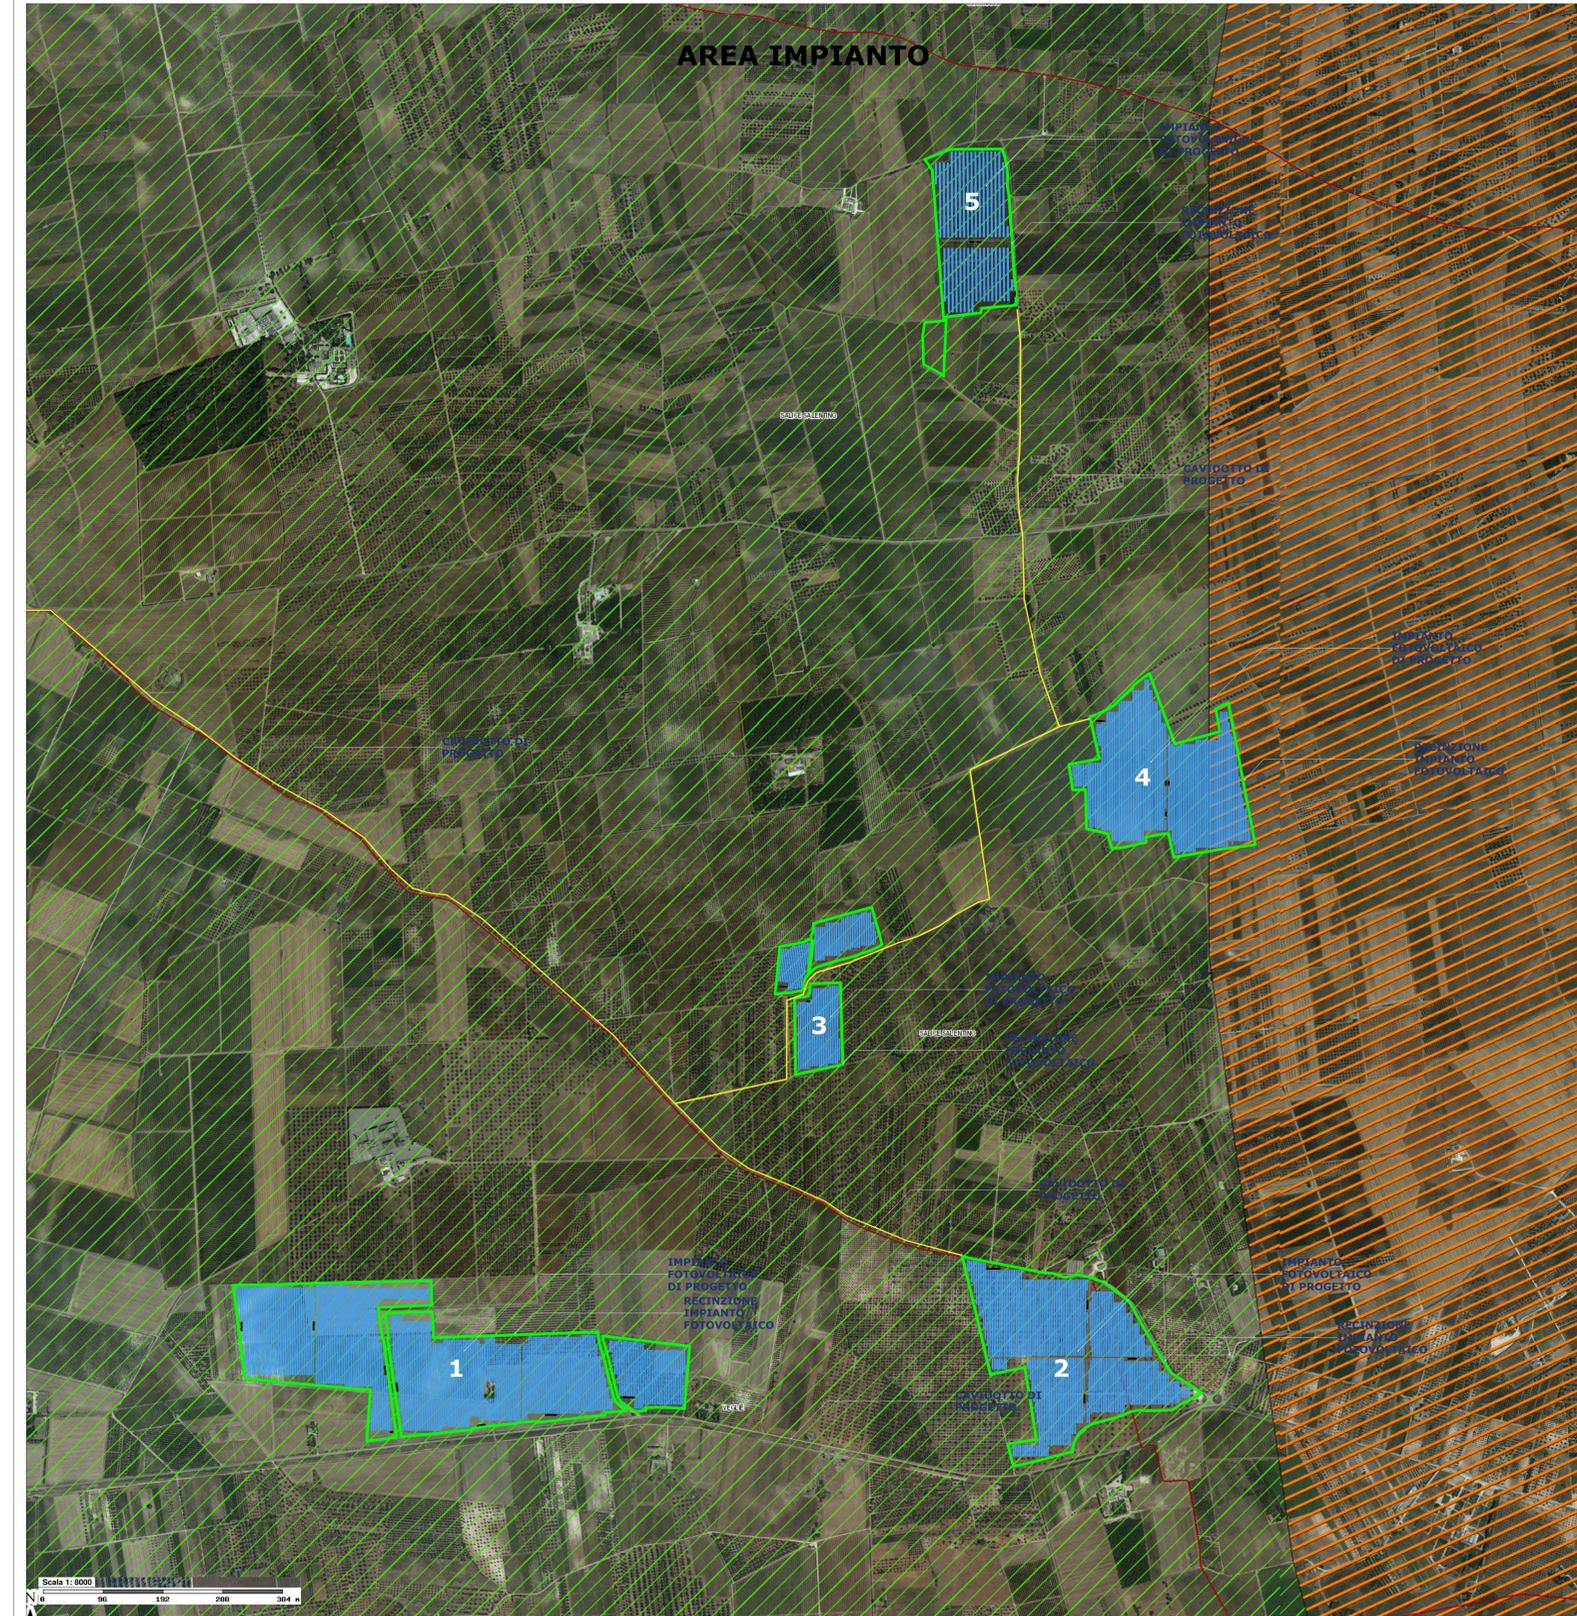

**COMUNI DI VEGLIE - SALICE SALENTINO - AVETRANA - ERCHIE**  
 PROVINCE DI LECCE - TARANTO - BRINDISI

**PROGETTO AGROVOLTAICO "AGROVOLTAICO ERVESA"**

IMMAGINAMMO  
 PROGETTO  
**Ingveprogetti** s.r.l.s.  
 Via Geofilo n.7-72023, Mesagne (BR)  
 email: info@ingveprogetti.it  
 RESPONSABILE DEL PROGETTO  
 Ing. Giorgio Vece

**COSTRUZIONE ED ESERCIZIO DI UN IMPIANTO AGROVOLTAICO DENOMINATO "AGROVOLTAICO ERVESA" E DELLE OPERE ED INFRASTRUTTURE CONNESSE. IMPIANTO SITO NEI COMUNI DI ERCHIE (BR), VEGLIE (LE), SALICE SALENTINO (LE) E AVETRANA (TA), POTENZA NOMINALE PARI A 70.000,00 KWN DI CUI 20.000,00 KWN IN STORAGE E POTENZA DI PICCO (POTENZA MODULI) PARI A 80.147,70 KWP**

Oggetto: Interferenza con il Piano di Tutela delle Acque

PROGETTISTA: Ing. Giorgio Vece  
 TIMBRO E FIRMA:

NOME FILE: ZLELRX5\_RelazioneCompatibilitaPTA\_02  
 SCALA: 1:32000  
 1:8000

PROGETTO DEFINITIVO PER PROVVEDIMENTO UNICO IN MATERIA AMBIENTALE (P.U.A.) E AUTORIZZAZIONE UNICA (P.U.A. n. 395 del 2003)

N°	DATA	DESCRIZIONE	REDAATTO	VERIFICATO	APPROVATO
00	AGOSTO 2021	PRIMA EMISSIONE	ING. GIORGIO VECE	ING. GIORGIO VECE	
01					
02					
03					

Committente: GRV SOLAR SALENTINO S.R.L.  
 Corso Venezia n. 37  
 20121 Milano,  
 Cod. Fisc. & P. IVA 11643060962

**GRvalue**