

# COMUNI DI VEGLIE - SALICE SALENTINO - AVETRANA - ERCHIE

PROVINCE DI LECCE - TARANTO - BRINDISI

## PROGETTO AGROVOLTAICO "AGROVOLTAICO ERVESA"



PROGETTO

**ingveprogetti** s.r.l.s.

via Geofilo n.7-72023, Mesagne (BR)  
email: info@ingveprogetti.it

RESPONSABILE DEL PROGETTO  
Ing. Giorgio Vece

**COSTRUZIONE ED ESERCIZIO DI UN IMPIANTO AGROVOLTAICO DENOMINATO "AGROVOLTAICO ERVESA" E DELLE OPERE ED INFRASTRUTTURE CONNESSE. IMPIANTO SITO NEI COMUNI DI ERCHIE (BR), VEGLIE (LE), SALICE SALENTINO (LE) E AVETRANA (TA), POTENZA NOMINALE PARI A 70.000,00 KWN DI CUI 20.000,00 KWN IN STORAGE E POTENZA DI PICCO (POTENZA MODULI) PARI A 80.147,70 KWP**

### Oggetto: Particolari costruttivi: cancello e recinzione

PROGETTISTA: Ing. Giorgio Vece

NOME FILE: ZLELRX5\_ElaboratoGrafico\_06

SCALA: 1:50

TIMBRO E FIRMA:



PROGETTO DEFINITIVO PER PROVVEDIMENTO UNICO IN MATERIA AMBIENTALE (P.U.A.) E AUTORIZZAZIONE UNICA (D.lgs. n. 385 del 2003)

N°	DATA	DESCRIZIONE	REDATTO	VERIFICATO	APPROVATO
00	AGOSTO 2021	PRIMA EMISSIONE	ING. GIORGIO VECE	ING. GIORGIO VECE	GRV SOLAR SALENTO 1 S.R.L.
01					
02					
03					


Committente: GRV SOLAR SALENTO 1 S.R.L.

Corso Venezia n. 37  
20121 Milano,  
Cod. Fisc & P. IVA 11643060962




### Sezione recinzione

Scala 1:50

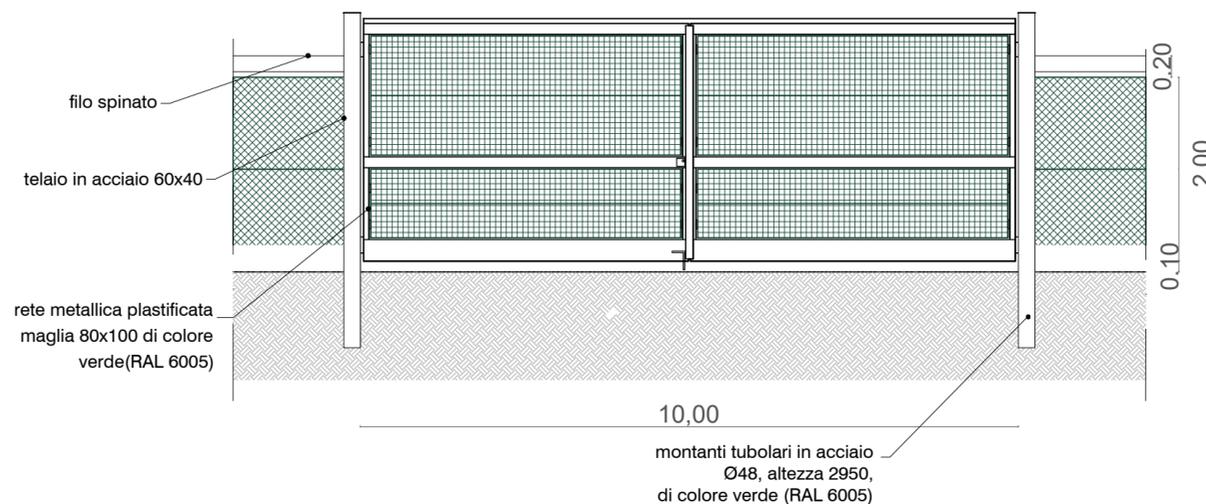



### Sezione recinzione

Scala 1:50

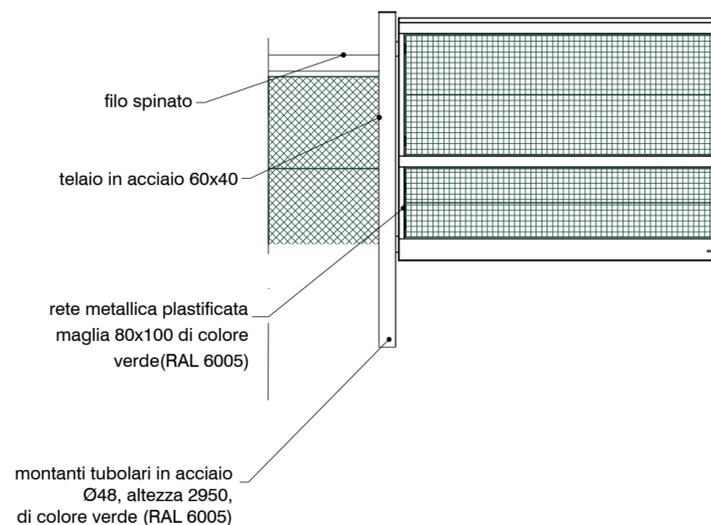

### Dettaglio recinzione

Scala 1:50

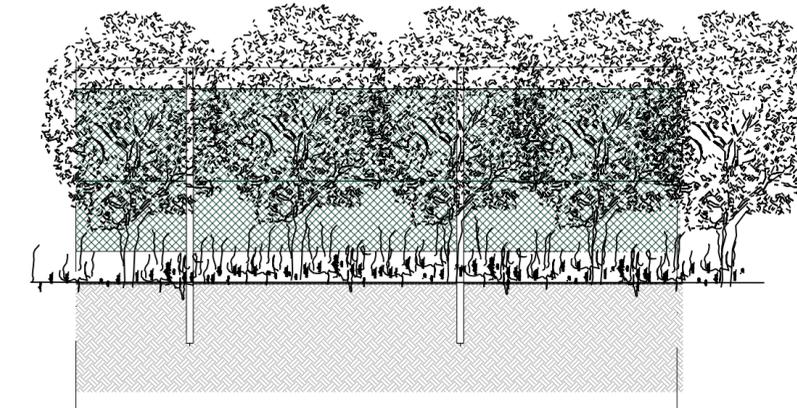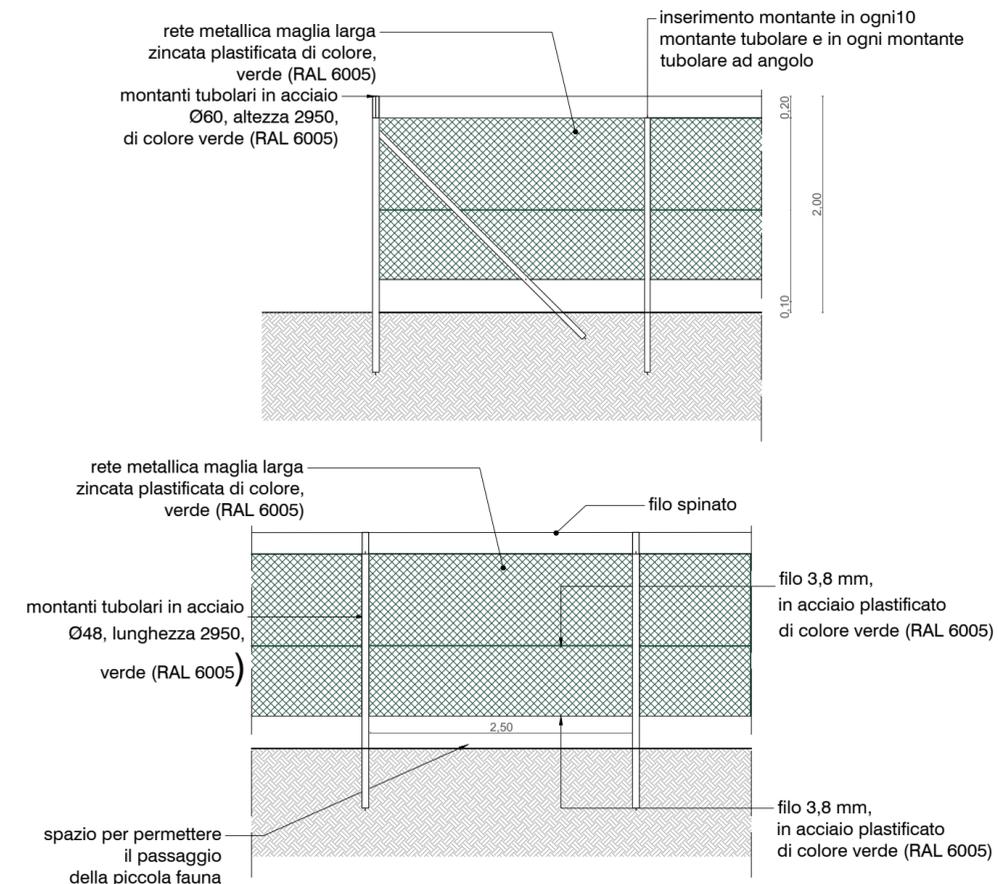

Dettaglio recinzione vista da esterno con opere di mitigazione