

COMUNI DI VEGLIE - SALICE SALENTINO - AVETRANA -
ERCHIE

PROVINCE DI LECCE - TARANTO - BRINDISI

PROGETTO AGROVOLTAICO "AGROVOLTAICO ERVESA"

IMMAGINIAMO IL FUTURO

PROGETTO

ngveprogetti

s.r.l.s.

via. Geofilo n.7-72023, Mesagne

☎ 0834 411111 info@ngveprogetti.it

RESPONSABILE DEL PROGETTO

Ing. Giorgio Vece

CONSTRUZIONE ED ESERCIZIO DI UN IMPIANTO AGROVOLTAICO DENOMINATO "AGROVOLTAICO ERVESA" E DELLE OPERE ED INFRASTRUTTURE CONNESSE. IMPIANTO SITO NEI COMUNI DI ERCHIE (BR), VEGLIE (LE), SALICE SALENTINO (LE) E AVETRANA (TA), POTENZA NOMINALE PARI A 70.000,00 KWN DI CUI 20.000,00 KWN IN STORAGE E POTENZA DI PICCO (POTENZA MODULI) PARI A 80.147,70 KWP

Oggetto: Schema connessione MT

PROGETTISTA: Ing. Giorgio Vece

NOME FILE: ZLELRX5_ElaboratoGrafico_10

SCALA:

TIMBRO E FIRMA:



PROGETTO DEFINITIVO PER PROVVEDIMENTO UNICO IN MATERIA AMBIENTALE (P.U.A.) E AUTORIZZAZIONE UNICA (D.lgs. n. 385 del 2003)

N°	DATA	DESCRIZIONE	REDATTO	VERIFICATO	APPROVATO
00	AGOSTO 2021	PRIMA EMISSIONE	ING. GIORGIO VECE	ING. GIORGIO VECE	ING. GIORGIO VECE
01					
02					
03					


Committente: GRV SOLAR SALENTO I S.R.L.

Corso Venezia n. 37
20121 Milano
Cod. Fisc. & P. IVA 11643060962



CABINA DI RACCOLTA/SMISTAMENTO

IMPIANTO FV AREA N. 5

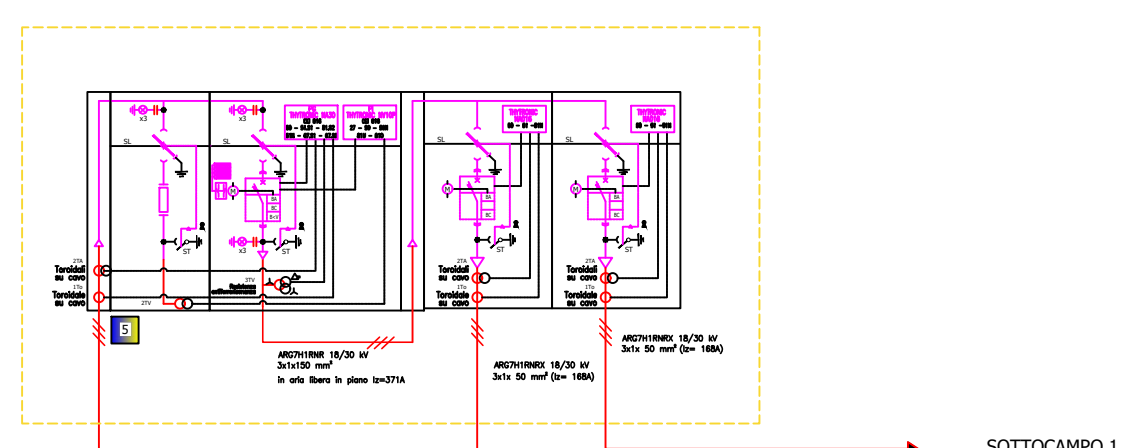


SOTTOCAMPO 1

SOTTOCAMPO 2

CABINA DI RACCOLTA/SMISTAMENTO

IMPIANTO FV AREA N. 3

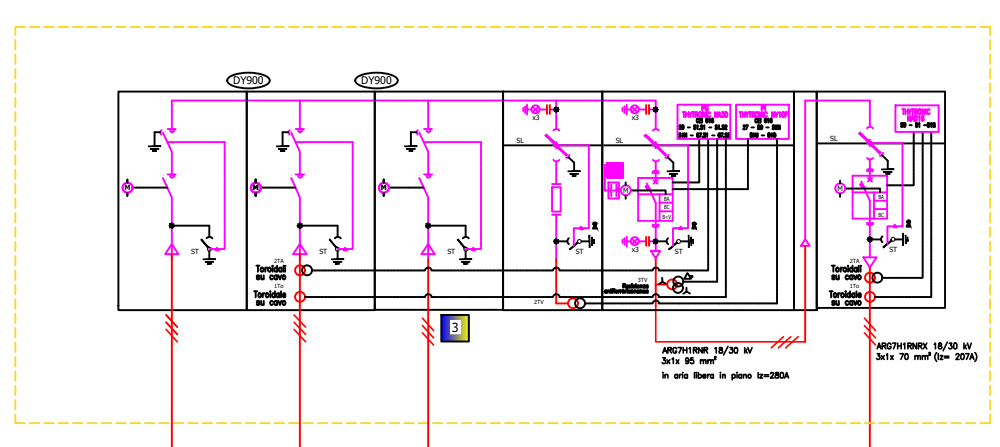

SOTTOCAMPO


ENTRA (lato Nord)

ESCE

ENTRA (lato Sud)

CABINA DI RACCOLTA/SMISTAMENTO

IMPIANTO FV AREA N. 2

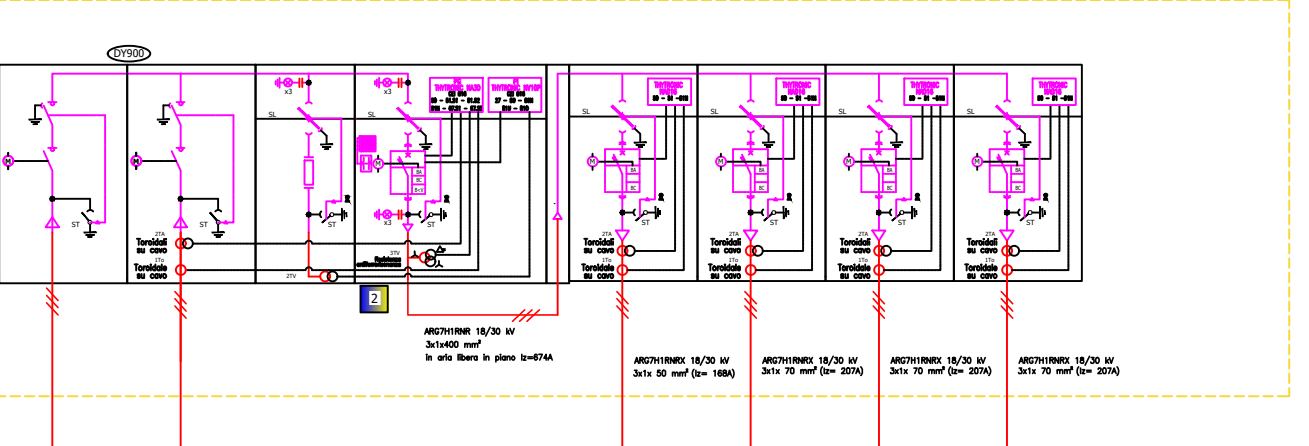

SOTTOCAMPO 1

SOTTOCAMPO 2

SOTTOCAMPO 3


SOTTOCAMPO 4

ESCE

ENTRA

CABINA DI RACCOLTA/SMISTAMENTO

IMPIANTO FV AREA N. 1

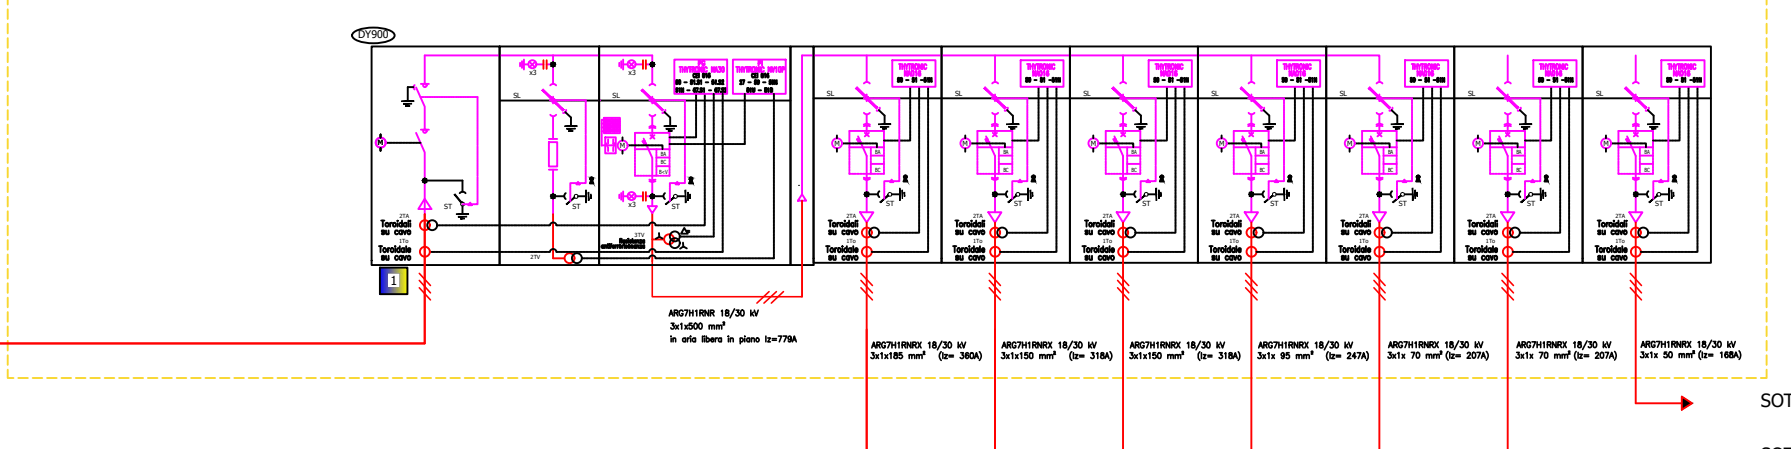

SOTTOCAMPO 1

SOTTOCAMPO 2

SOTTOCAMPO 3

SOTTOCAMPO 4


SOTTOCAMPO 5

SOTTOCAMPO 6

SOTTOCAMPO 7

CABINA DI RACCOLTA/SMISTAMENTO

IMPIANTO FV AREA N. 4

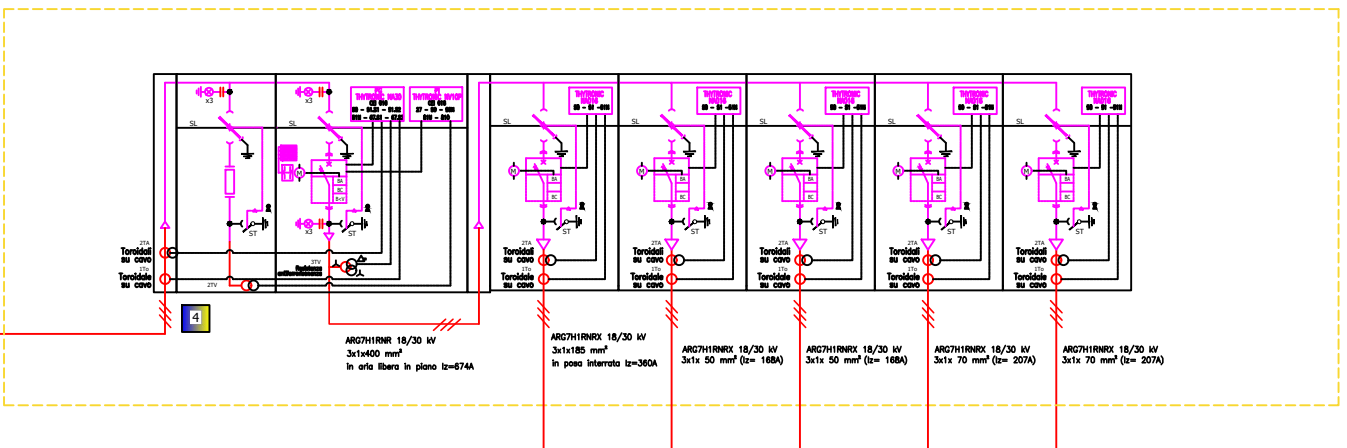

SOTTOCAMPO 1


SOTTOCAMPO 2

SOTTOCAMPO 3

SOTTOCAMPO 4

STAZIONE di UTENZA

EDIFICIO INGRESSI LINEE MT

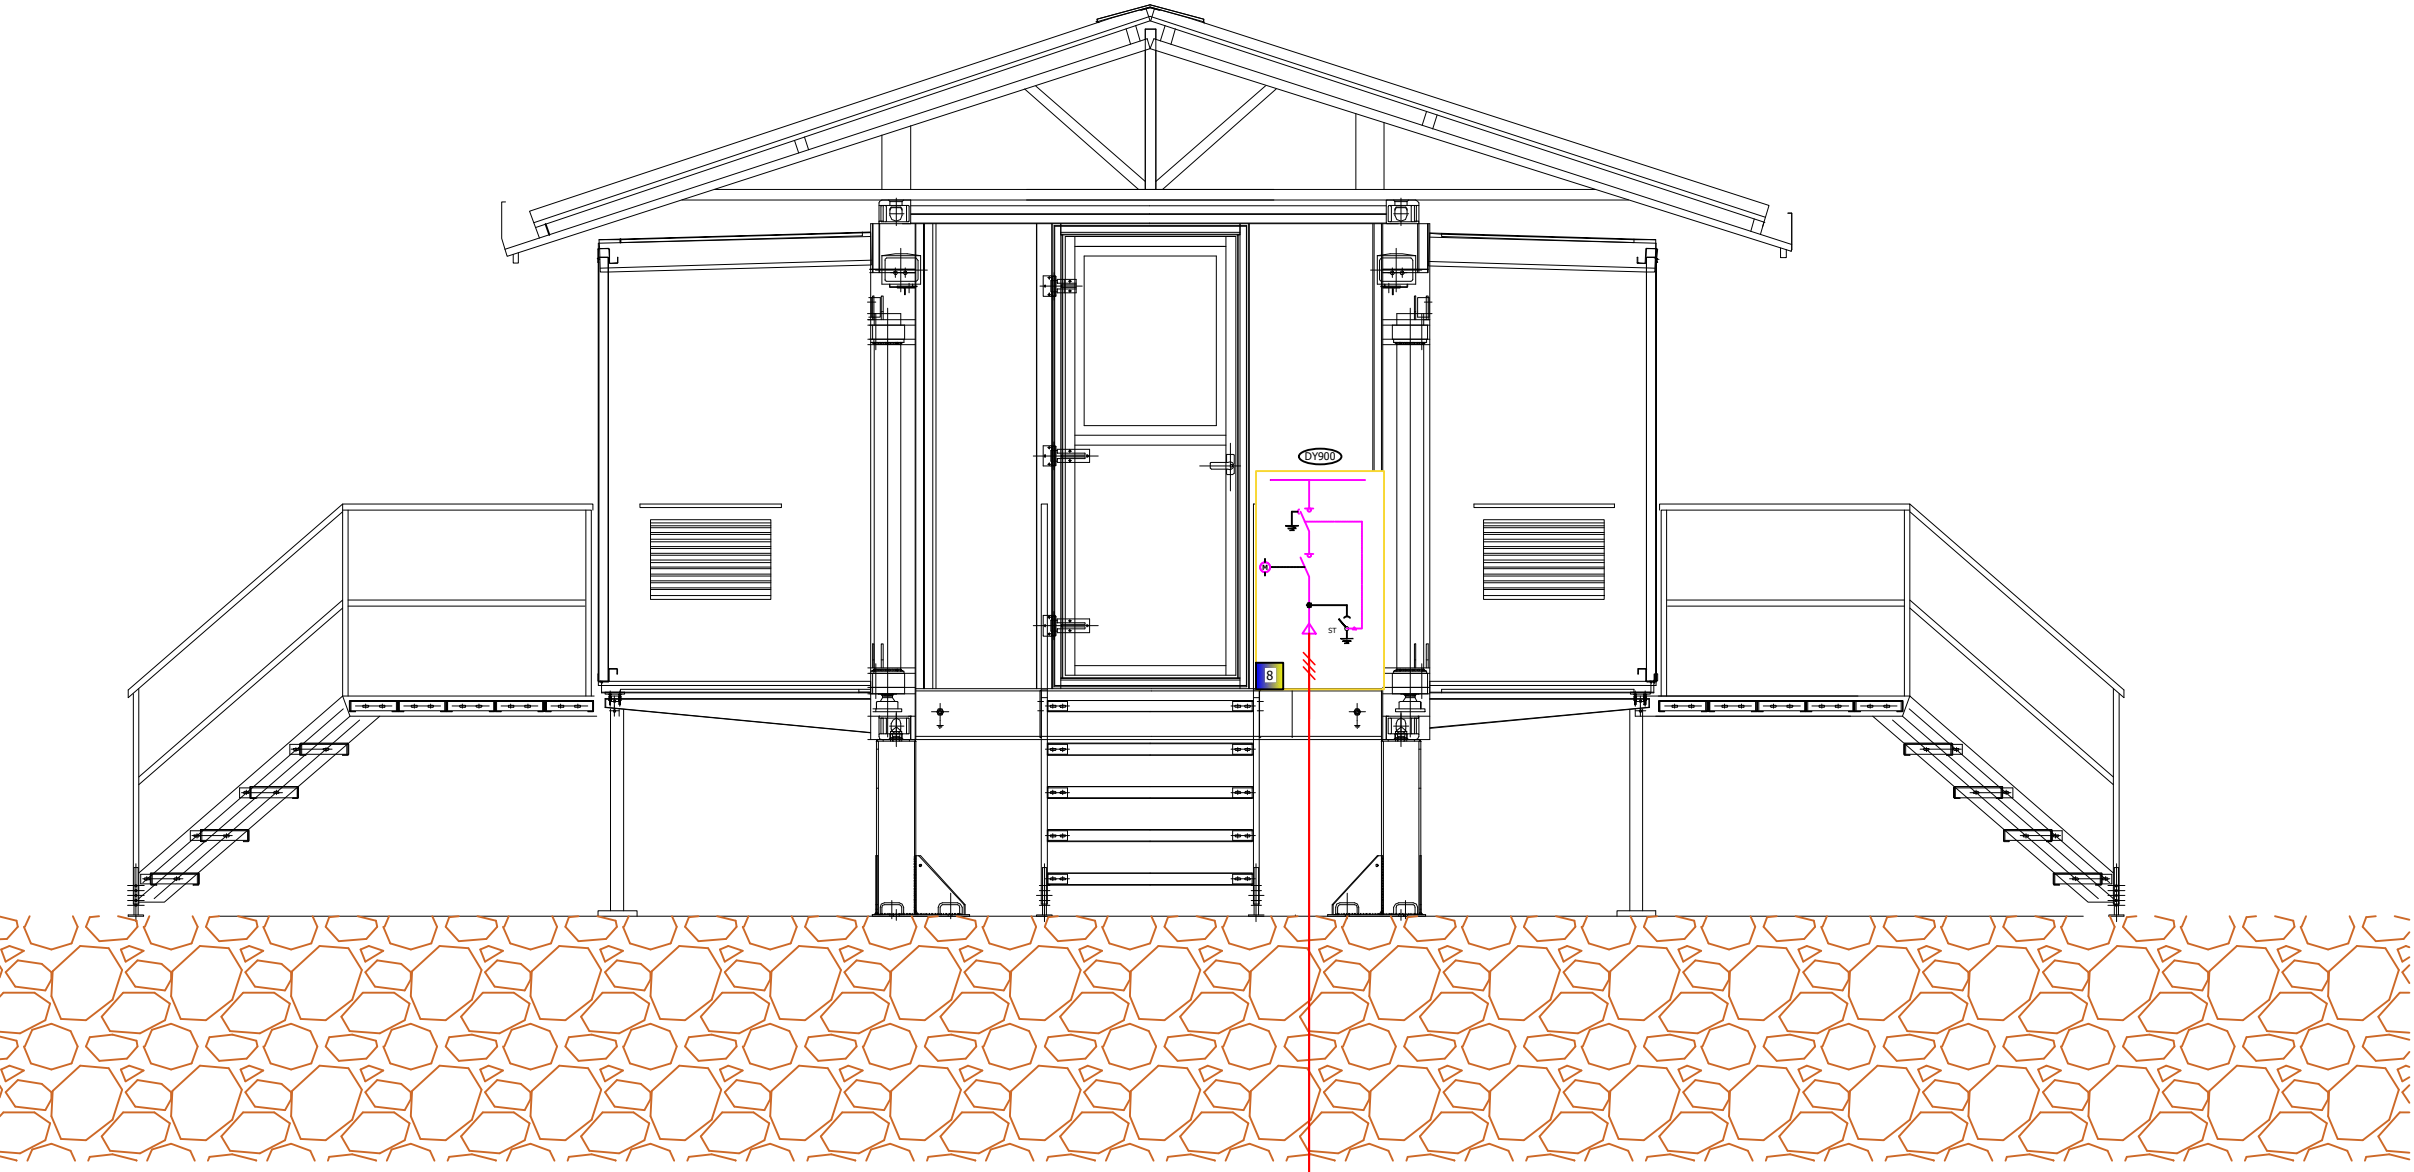


ENTRA

ESCE

BOX di SEZIONAMENTO LINEA

tipo S.T. ENEL: DG2081

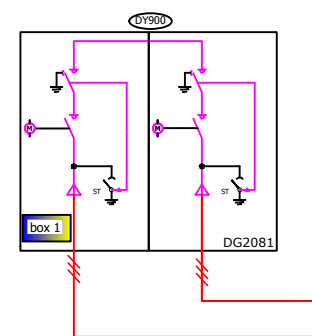


ENTRA

ESCE

BOX di SEZIONAMENTO LINEA

tipo S.T. ENEL: DG2081

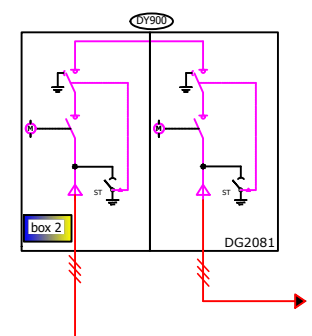

ESCE

ENTRA